INTERFERENZA NON RISOLTA - scala 1:500

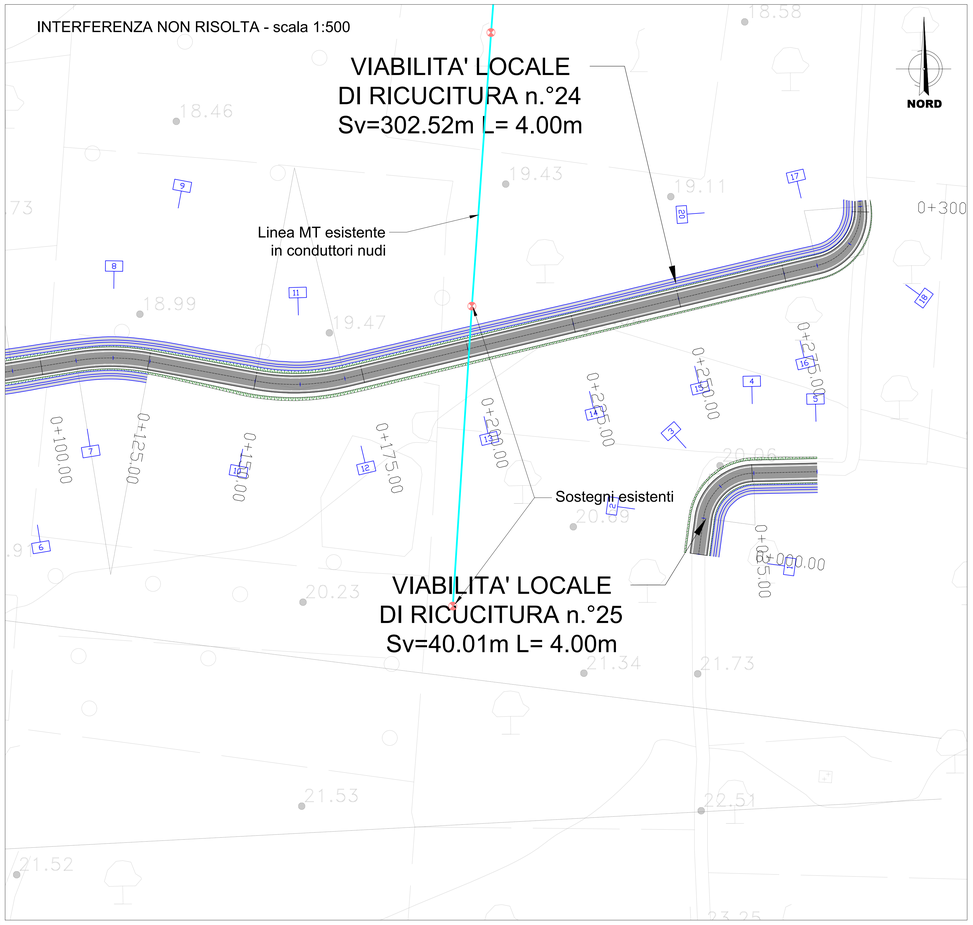

RISOLUZIONE DELL'INTERFERENZA - scala 1:500

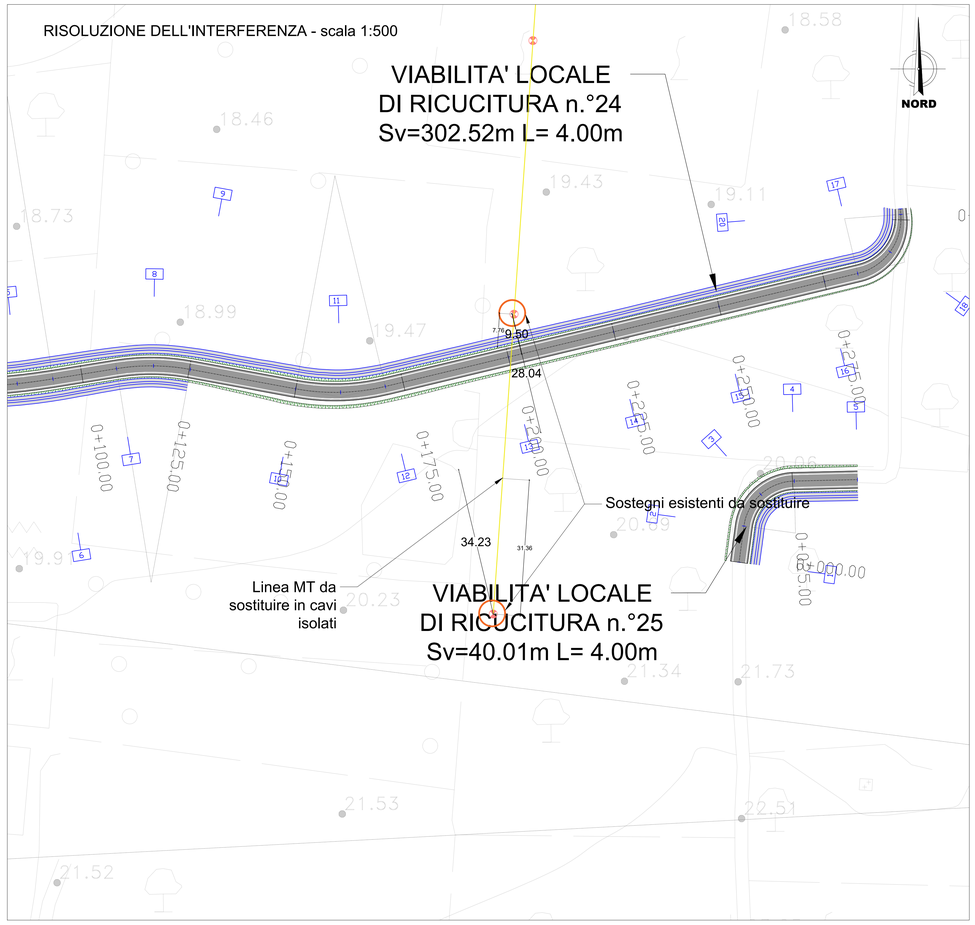

KEYPLAN

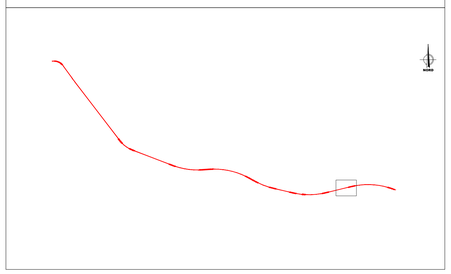

LEGENDA

- LINEA MT ESISTENTE IN CONDUTTORI NUDI
- LINEA BT SOSTITUITA IN CAVI ISOLATI
- SOSTEGNO ESISTENTE
- SOSTEGNI ESISTENTI DA SOSTITUIRE

Risoluzione dell'interferenza

La risoluzione dell'interferenza prevede la sostituzione di due pali esistenti e la sostituzione dell'attuale linea MT in conduttori nudi con una nuova linea MT in cavo isolato.

Particolare del palo - scala 1:100

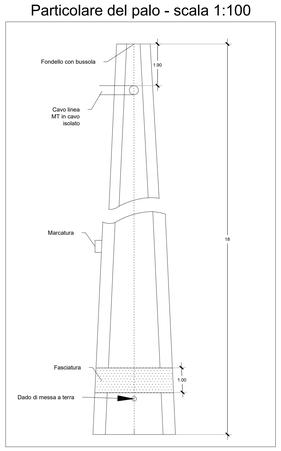

Tipologico cavo isolato

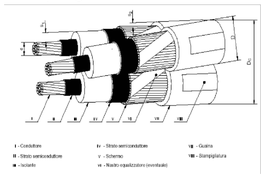

Per la risoluzione dell'interferenza fornita dall'ente proprietario della linea oggetto dell'interferenza si rimanda all'Allegato 1 presente nella relazione IA3S01EZZRGSI0000001C

La risoluzione dell'interferenza è conforme alla normativa di settore (CEI, DM 449/88, DPR 753/80, CEI 20-40, CEI 11-17, CEI EN 50423, CEI EN 50341)

SEZIONE TRASVERSALE n.427 pk 8+725 - scala 1:100

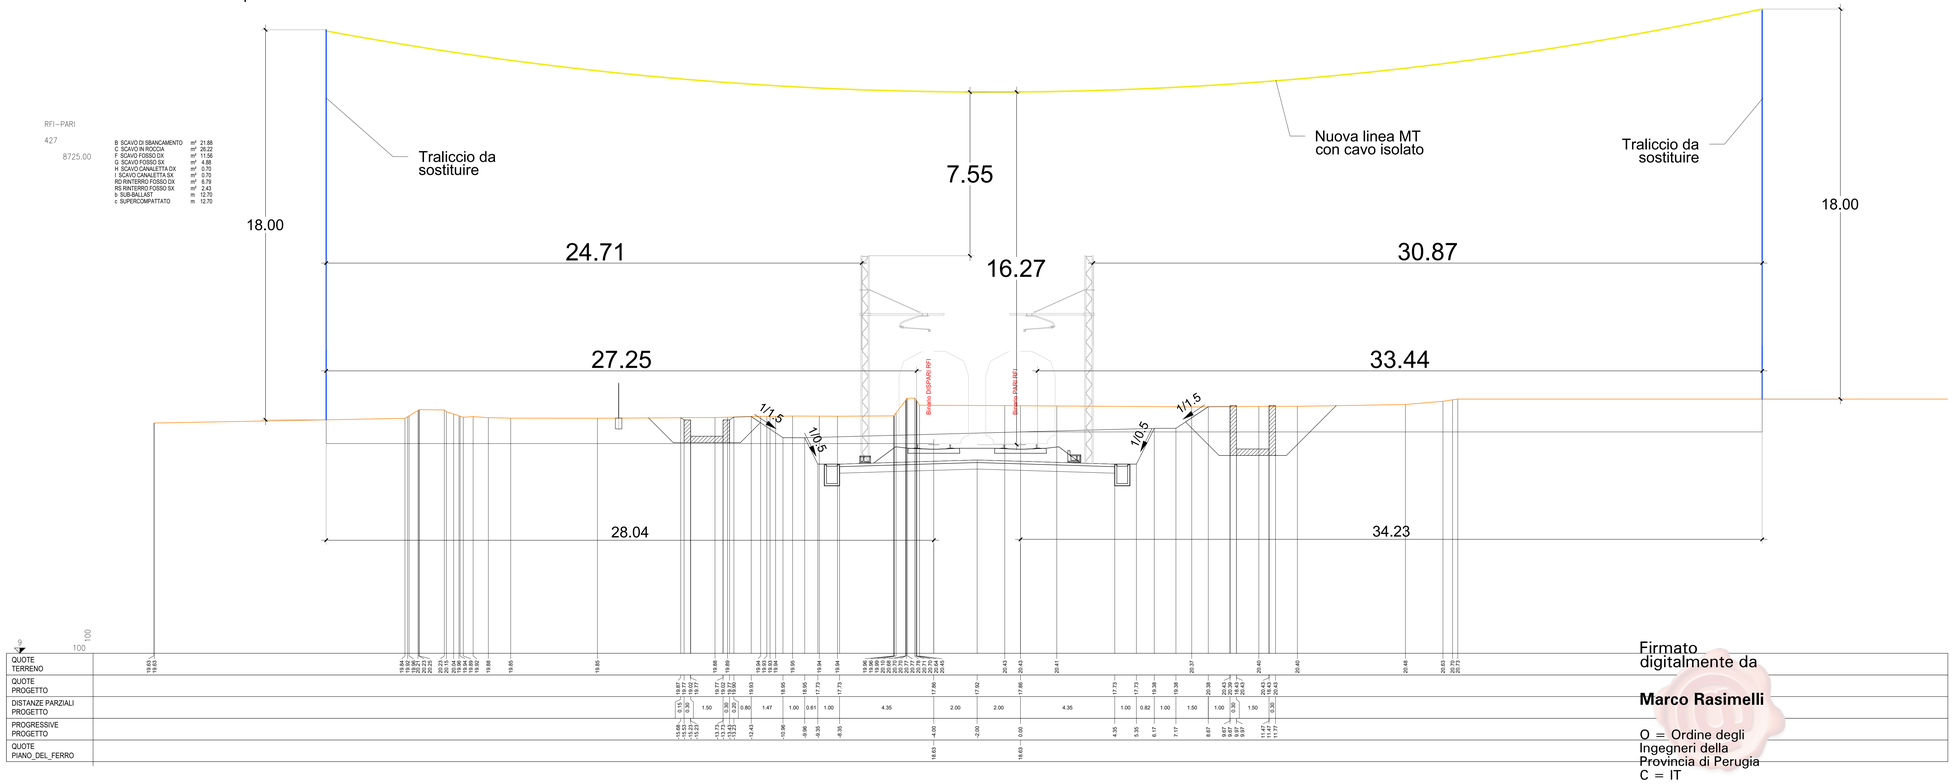

Firmato digitalmente da

Marco Rasimelli

O = Ordine degli Ingegneri della Provincia di Perugia
C = IT

COMMITTENTE:

RFI RETE FERROVIARIA ITALIANA
GRUPPO FERROVIE DELLO STATO ITALIANE
DIREZIONE INVESTIMENTI
DIREZIONE PROGRAMMI INVESTIMENTI
DIRETTRICE SUD - PROGETTO ADRIATICA

DIREZIONE LAVORI:

ITALFERR GRUPPO FERROVIE DELLO STATO ITALIANE

APPALTATORE:

D'AGOSTINO COSTRUZIONI GENERALI

PROGETTAZIONE: MANDATARIA ipa MANDANTE TECHNITAL HUB

PROGETTO ESECUTIVO

LINEA BARI-LECCE - RIASSETTO NODO DI BARI

TRATTA A SUD DI BARI

VARIANTE DI TRACCIATO TRA BARI C.LE E BARI TORRE A MARE

SERVIZI INTERFERENTI

Interferenza 50 E-Distribuzione - Piante, sezioni e particolari costruttivi

APPALTATORE	PROGETTAZIONE		SCALA:
D'Agostino Angelo Antonio Costruzioni Generali S.r.l.	DIRETTORE DELLA PROGETTAZIONE Ing. MARCO RASIMELLI		varie

COMMESSA/LOTTO	FASE	ENTE	TIPO DOC.	OPERA/DISCIPLINA	PROGR.	REV.
IA3S 01	E	ZZ	AZ	SI0300	020	B

Revis.	Descrizione	Redatto	Data	Verificato	Data	Approvato	Data	Autorizzato Data
A	Emissione esecutiva	M.Tiberelli	23/01/2022	L. Spinozzi	03/01/2022	M. Rasimelli	04/01/2022	L. Spinozzi 07/07/2022
B	Emissione esecutiva	M.Tiberelli	04/07/2022	L. Spinozzi	05/07/2022	M. Rasimelli	06/07/2022	

ORDINE DEGLI INGEGNERI TERAMO
438 SPINOZZI dott. LUIGI
INGEGNERE

File: IA3S01EZZAZSI0300020B.DWG n. Elab.: