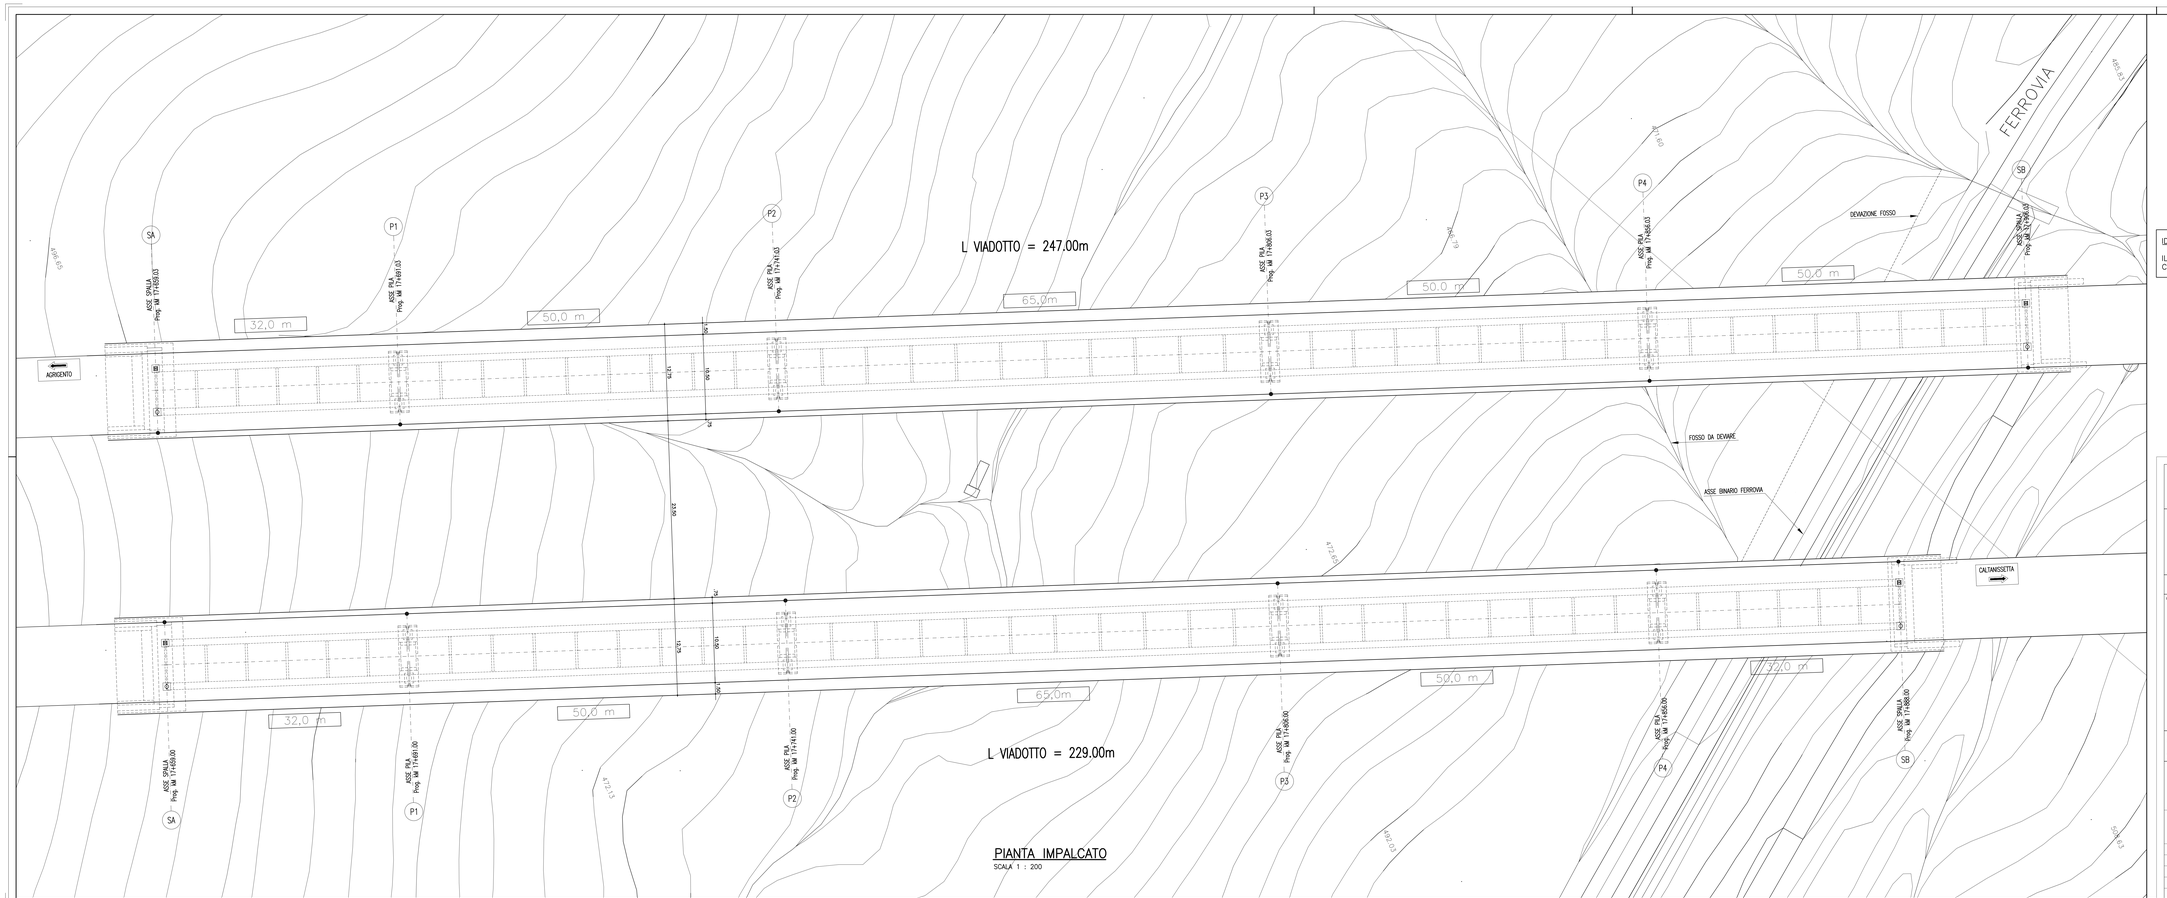

PIANTA IMPALCATO

SCALA 1 : 200

N.B. : GLI INTERASSI PILE MISURATI SULL'ASSE IMPALCATO COINCIDONO CON LE PROGRESSIVE MISURATE SULL'ASSE TRACCIAMENTO (ASSE Q.P.)

N.B. : PREVEDERE MURI IN TERRA ARMATA A TERGO DELLE SPALLE PER RILEVATI DI ALTEZZA SUPERIORE A 3.00m

IDRAULICA DI PIATTAFORMA – POSIZIONAMENTO PLUVIALI:

IL PRESENTE ELABORATO PROGETTUALE DEVE ESSERE VISIONATO CONGIUNTAMENTE ALLA TAVOLA L0407B D 0501 T01 ID02 IDR RA06 A

ANAS S.p.A.

Direzione Centrale Programmazione Progettazione

CORRIDOIO PLURIMODALE TIRRENICO–NORD EUROPA

ITINERARIO AGRIGENTO –CALTANISSETTA–A19

S.S. N° 640 "DI PORTO EMPEDOCLE"

AMMODERNAMENTO E ADEGUAMENTO ALLA CAT. B DEL D.M. 5.11.2001

Dal km 44+000 allo svincolo con l'A19

PROGETTO DEFINITIVO

GRUPPO DI PROGETTAZIONE

ATI:
TECHNITAL s.p.a. (mandataria)
S.I.S. Studio di Ingegneria Stradale s.r.l.
DELTA Ingegneria s.r.l.
INFRATEC s.r.l Consulting Engineering
PROGIN s.p.a.

I RESPONSABILI DI PROGETTO

Dott. Ing. M. Raccosta
Ordine Ing. Verona n° A1565
Prof. Ing. A. Bevilacqua
Ordine Ing. Palermo n° 4058
Dott. Ing. M. Carlino
Ordine Ing. Agrigento n° 3628
Dott. Ing. N. Troccoli
Ordine Ing. Potenza n° 926
Dott. Ing. F. Di Matteo
Ordine Ing. Roma n° 20837

IL GEOLOGO

INTEGRAZIONE PRESTAZIONI SPECIALISTICHE:

Dott. Ing. M. Raccosta

VISTO IL RESPONSABILE DEL PROCEDIMENTO	VISTO IL RESPONSABILE DEL SERVIZIO PROGETTAZIONE	DATA
Dott. Ing. Massimiliano Fidenzi	*Dott. Ing. Antonio Valente*	PROTOCOLLO

OPERE D'ARTE MAGGIORI – VIADOTTI
OPERE SULL'ASSE PRINCIPALE
VIADOTTO BUSITA I
PIANTA IMPALCATO

CODICE PROGETTO	NOME FILE	REVISIONE	FOGLIO	SCALA:
L0407B D 0501	P01VI06STRPI01B.pdf	B	01 | 01	1:200
	CODICE ELAB. P01VI06STRPI01			

REV.	DESCRIZIONE	DATA	VERIFICATO PER TECNICO	CONTROLLATO PER STRUTTURE	APPROVATO PER ATTIVITÀ ASTE
D					
C					
B	REVISIONE A SEGUITO ISTRUTTORIA ANAS DEL 19/03/2007	*Aprile 2007*			
A	EMISSIONE	*Ottobre 2006*	*F. Polieri*	*F. Arcuri*	*C. Marro*