
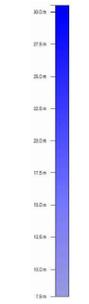
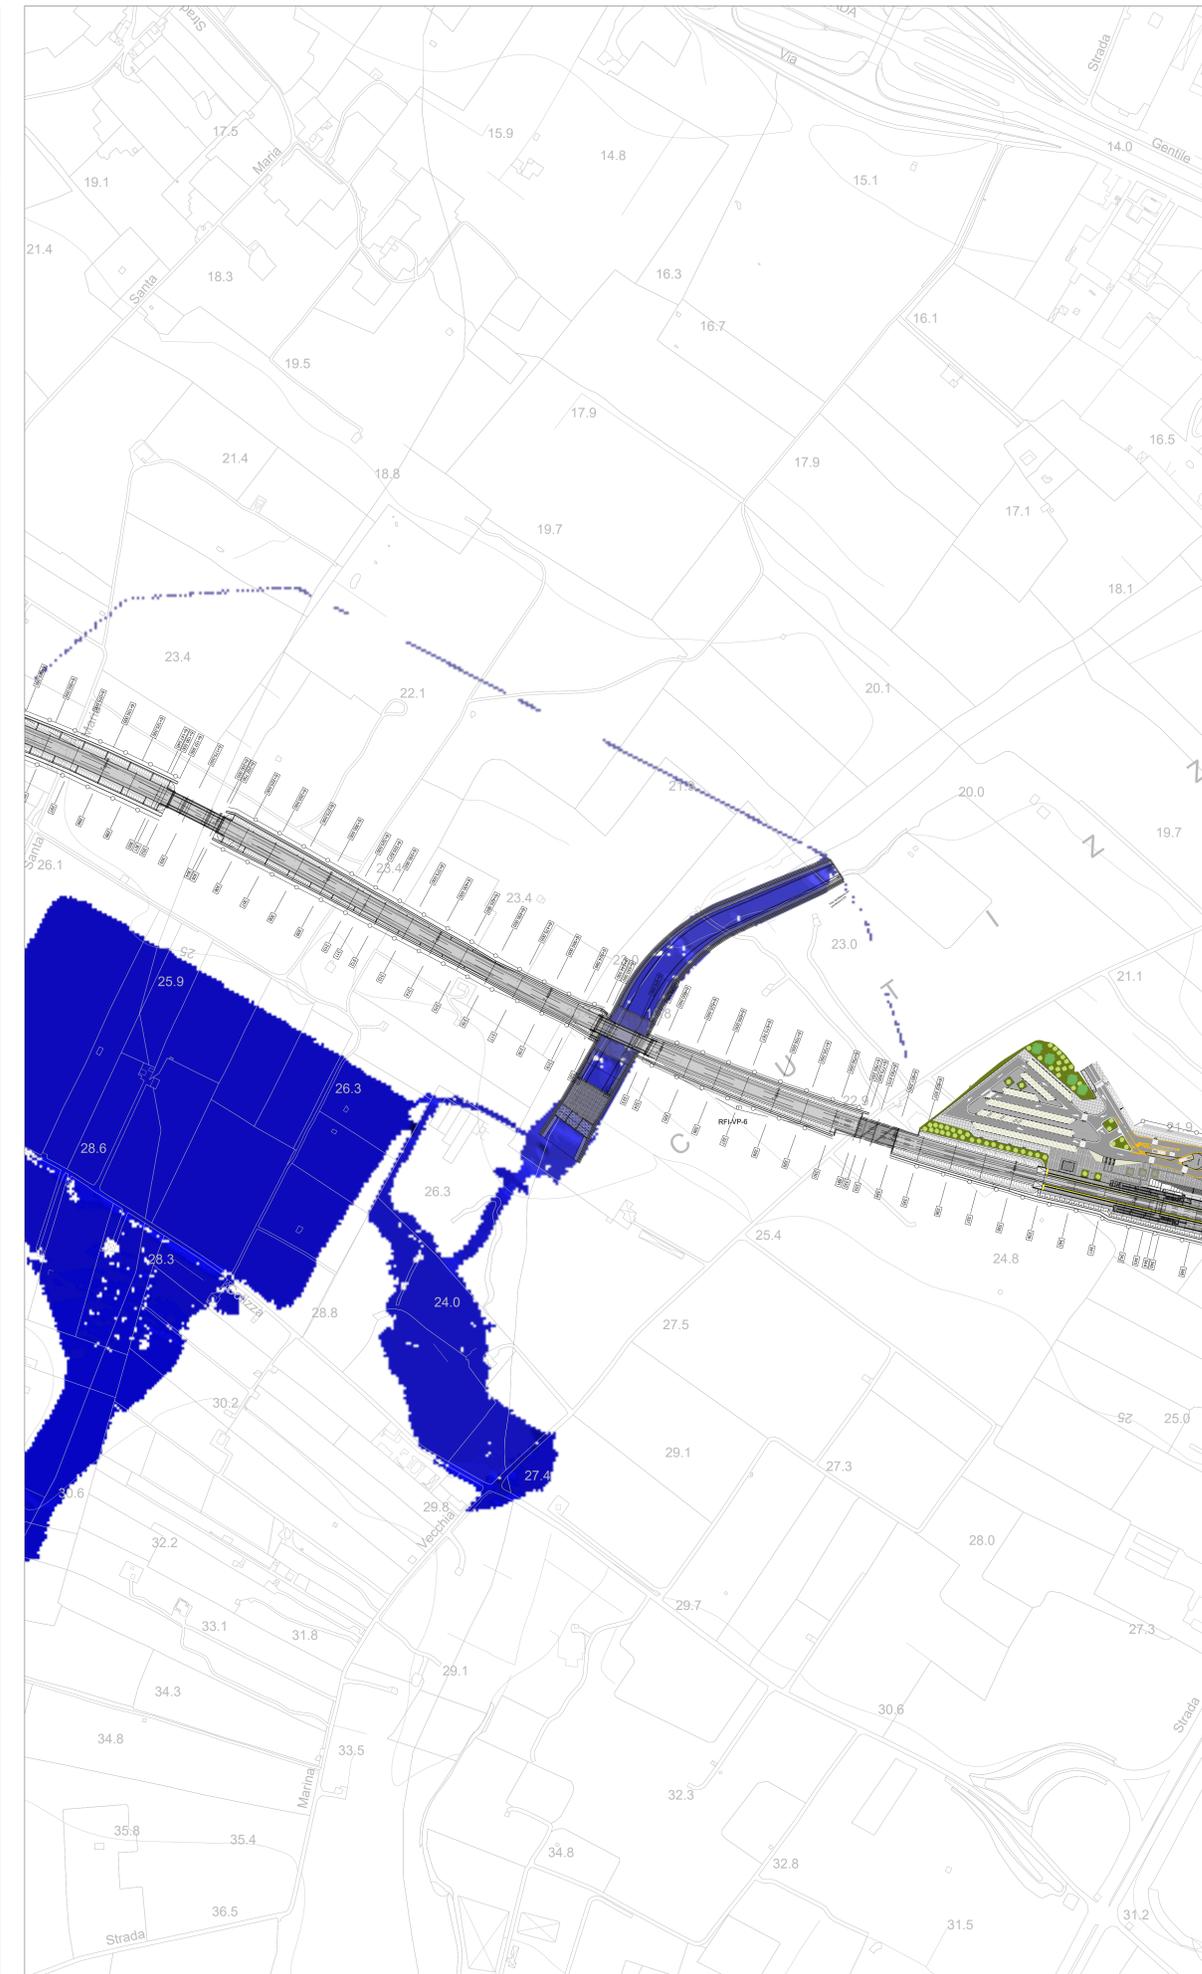


PLANIMETRIA IDRAULICA ATTRAVERSAMENTO LAMA CUTIZZA 2
(ANTE OPERAM)

PLANIMETRIA IDRAULICA ATTRAVERSAMENTO LAMA CUTIZZA 2
(POST OPERAM)

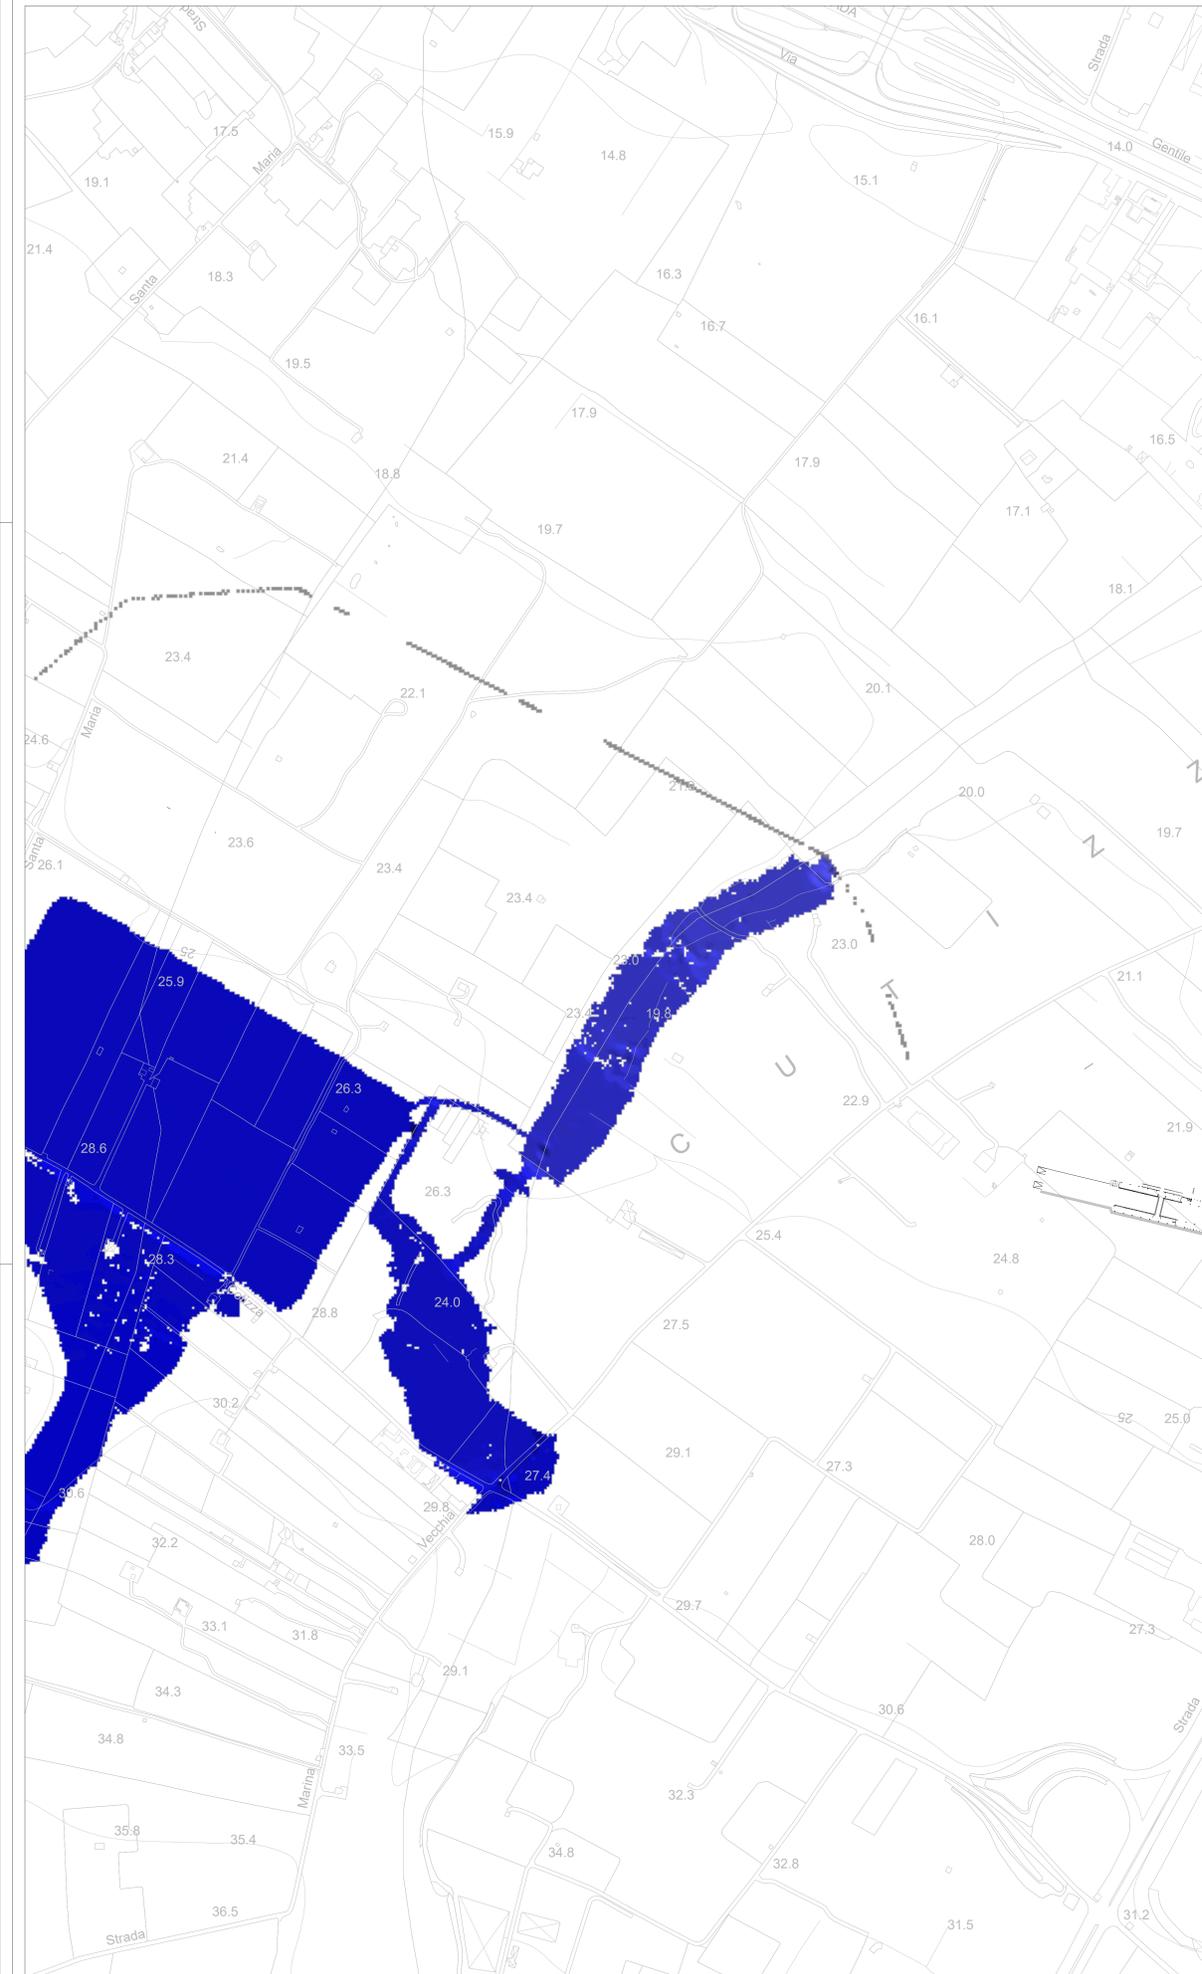

LEGENDA

■ AREE ALLACIABILI Tr. 300
PORTATA ELABORATA Q=43,24
mc/s

COMMITTENTE: **RFI**
ARRE FERROVIARIA ITALIANA
 GRUPPO FERROVIE DELLO STATO ITALIANE
 DIREZIONE INVESTIMENTI
 DIREZIONE PROGRAMMI INVESTIMENTI
 DIRETTRICE SUD - PROGETTO ADRIATICA

DIREZIONE LAVORI: **ITALFERR**
 GRUPPO FERROVIE DELLO STATO ITALIANE

APPALTATORE: **AD AGOSTINO**
 COSTRUZIONI GENOVA

PROGETTAZIONE: **mpa** MANDANTE: **INFRASTRUTTURE**

PROGETTO ESECUTIVO
LINEA BARI-LECCE - RIASSETTO NODO DI BARI
TRATTA A SUD DI BARI
VARIANTE DI TRACCIATO TRA BARI C.LE E BARI TORRE A MARE
 PLANIMETRIA ANTE OPERAM-POST OPERAM - LAMA CUTIZZA 2

APPALTATORE	PROGETTAZIONE	SCALA:
DIRETTORE TECNICO: <i>[Signature]</i>	DIRETTORE DELLA PROGETTAZIONE ing. MARCO MARIBELLI	1:2.000

COMPLESSA LOTTA: LA RE ENTE TIPO DOC. OPERA/DISCIPLINA Progr. REV.

IA3S 01 E ZZ P6 ID0002 004 D

Revis.	Descrizione	Redatto	Data	Verificato	Data	Approvato	Data	Autorizzato Data
A	Disegno esecutivo	F. Corsetti	02/04/2021	F. Lomurno	02/04/2021	M. Razzolini	21/02/2021	04/07/2021
B	Disegno esecutivo	F. Corsetti	20/10/2021	F. Lomurno	20/10/2021	M. Razzolini	20/10/2021	04/07/2021
C	Disegno esecutivo	F. Corsetti	09/01/2022	F. Lomurno	09/01/2022	M. Razzolini	04/01/2022	04/07/2022
D	Disegno esecutivo	F. Corsetti	30/09/2022	F. Lomurno	30/09/2022	M. Razzolini	01/07/2022	04/07/2022

File: IA3S01EZZP6ID0002004D.DWG n. Elab.: