LAMA SAN MARCO
Sezione 1
Progressiva: 0+002.37
Scala: 1:200
Quota di Riferimento: 20.00

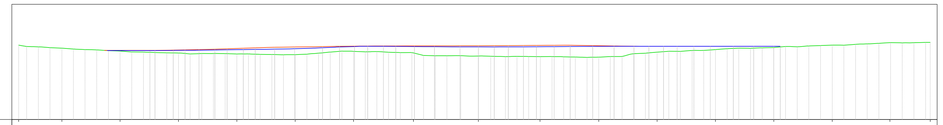

QUOTE PROGETTO	26.45	26.19	25.93	25.77	25.68	25.63	25.61	25.77	25.51	25.45	25.41	25.84	26.08	26.25	26.48	26.67	26.89
PROGRESSIVE TERRENO	-38.94	-38.19	-31.13	-26.06	-20.99	-15.91	-10.84	-5.64	0.00	5.35	10.46	15.53	20.60	25.67	30.74	35.76	39.26
Quota Pelo Libero Tr300			25.88	25.59	26.05	26.14	26.33	26.33	26.30	26.31	26.35	26.35	26.35	26.35 26.35			
Quota Carico Idraulico Tr300			25.89	26.02	26.16	26.29	26.36	26.39	26.40	26.43	26.41	26.35	26.35	26.35 26.35			

LAMA SAN MARCO
Sezione 2
Progressiva: 0+016.16
Scala: 1:200
Quota di Riferimento: 20.00

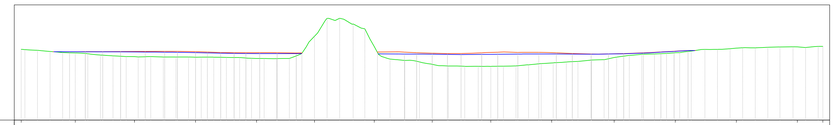

QUOTE PROGETTO	26.14	25.85	25.51	25.46	25.35	27.28	26.39	24.84	24.67	24.86	25.43	26.05	26.24	26.38	26.38	26.40	
PROGRESSIVE TERRENO	-35.77	-31.01	-25.88	-20.56	-15.28	-10.23	-5.04		5.09	10.39	15.81	21.12	26.42	31.72	33.94		
Quota Pelo Libero Tr300		25.93	25.93	25.89	25.79	25.77		25.72	25.72	25.74	25.75	25.78 26.04					
Quota Carico Idraulico Tr300		25.94	25.94	25.90	25.85	25.82		25.81	25.89	25.84	25.78	26.00 26.05					

LAMA SAN MARCO
Sezione 3
Progressiva: 0+031.96
Scala: 1:200
Quota di Riferimento: 20.00

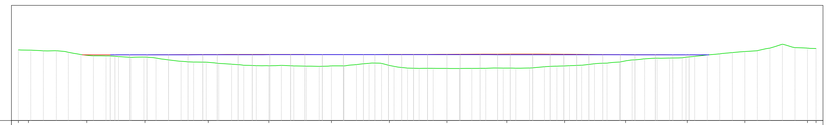

QUOTE PROGETTO	26.13 26.11	25.66	25.51	25.15	24.78	24.74	24.78	24.92	24.95	24.74	25.18	25.51	25.89	26.29 26.26		
PROGRESSIVE TERRENO	-37.74 -36.36	-31.10	-26.03	-20.74	-15.48	-10.04	-5.01	0.00	5.20	10.22	15.52	20.88	25.88	31.12 32.07		
Quota Pelo Libero Tr300			25.71	25.70	25.71	25.72	25.72	25.72	25.72	25.72	25.71	25.71	25.70			
Quota Carico Idraulico Tr300			25.71	25.71	25.73	25.74	25.73	25.73	25.75	25.77	25.75	25.72	25.71			

LAMA SAN MARCO
Sezione 4
Progressiva: 0+056.92
Scala: 1:200
Quota di Riferimento: 20.00

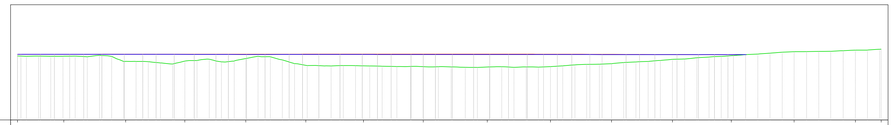

QUOTE PROGETTO	25.59	25.53	25.68	25.11	25.13	24.74	24.69	24.60	24.59	24.61	24.88	25.38	25.59	25.90	26.08	26.14	
PROGRESSIVE TERRENO	-35.25	-31.03	-25.84	-20.71	-15.41	-10.20	-5.20	0.00	5.56	11.05	16.38	21.65	26.78	32.22	37.54	38.78	
Quota Pelo Libero Tr300	25.69	25.70	25.70	25.69	25.68	25.68	25.68	25.68	25.68	25.68	25.67	25.67	25.67				
Quota Carico Idraulico Tr300	25.70	25.70	25.70	25.70	25.70	25.71	25.71	25.71	25.71	25.71	25.70	25.68	25.67				

LAMA SAN MARCO
Sezione 5
Progressiva: 0+080.69
Scala: 1:200
Quota di Riferimento: 20.00

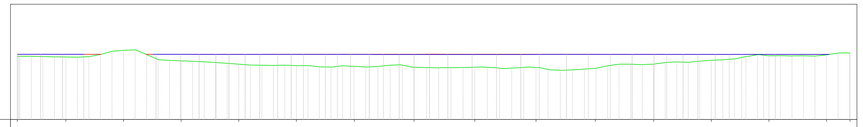

QUOTE PROGETTO	25.49	25.42	26.00	25.98	24.79	24.68	24.61	24.53	24.53	24.51	24.44	24.88	25.15	25.53	25.61	25.78
PROGRESSIVE TERRENO	-34.47	-30.25	-25.25	-20.24	-15.23	-10.23	-5.19	0.00	5.28	10.59	15.75	20.82	25.82	30.83	35.84	37.88
Quota Pelo Libero Tr300	25.65	25.65		25.65		25.64	25.64	25.64	25.64	25.64		25.64		25.64	25.64	
Quota Carico Idraulico Tr300	25.65	25.65		25.65		25.65	25.66	25.66	25.66	25.66		25.65		25.64	25.64	

LAMA SAN MARCO
Sezione 6
Progressiva: 0+106.10
Scala: 1:200
Quota di Riferimento: 20.00

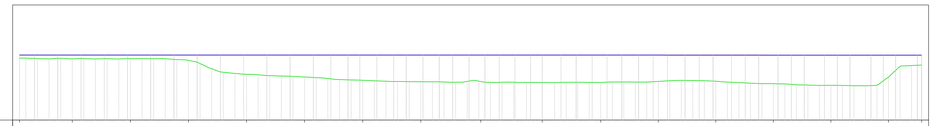

QUOTE PROGETTO	26.37	26.31	26.24	23.18	23.07	23.14	23.46	23.51	23.55	23.57	23.57	23.56	23.58	23.56	23.72	24.78	
PROGRESSIVE TERRENO	-45.41	-40.82	-35.78	-30.73	-25.68	-20.64	-15.59	-10.55	-5.37	0.00	5.09	10.09	15.09	20.09	25.09	30.09	32.97
Quota Pelo Libero Tr300	25.64	25.64		25.65		25.65	25.65	25.65	25.65	25.65	25.64	25.64	25.64	25.64	25.64		25.64 25.64
Quota Carico Idraulico Tr300	25.64	25.64		25.65		25.65	25.65	25.65	25.65	25.65	25.65	25.65	25.65	25.64	25.64		25.64 25.64

LAMA SAN MARCO
Sezione 7
Progressiva: 0+120.15
Scala: 1:200
Quota di Riferimento: 20.00

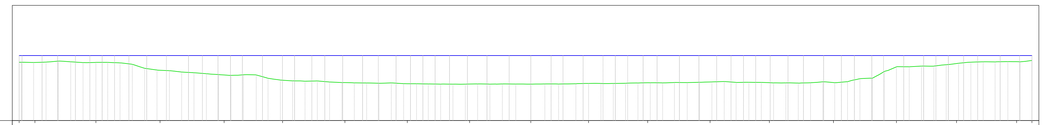

QUOTE PROGETTO	25.08	25.05	25.08	24.38	23.96	23.50	23.30	23.20	23.17	23.17	23.22	23.28	23.35	23.29	23.30	24.42	24.85	25.11	25.31
PROGRESSIVE TERRENO	-44.45 -43.08		-37.78	-32.71	-26.64	-21.57	-16.15	-10.73	-5.32	0.00	5.03	10.16	15.56	20.73	26.30	31.77	36.99	42.21	43.55
Quota Pelo Libero Tr300	25.64 25.64		25.64	25.64	25.64	25.64	25.64	25.64	25.64	25.64	25.64	25.64	25.64	25.64	25.64	25.64	25.64	25.64 25.64	
Quota Carico Idraulico Tr300	25.64 25.64		25.64	25.65	25.65	25.65	25.65	25.65	25.65	25.65	25.65	25.65	25.65	25.64	25.64	25.64	25.64	25.64 25.64	

dati topografici rilievo ottobre 2021

Tr 300 27.50 m3/s

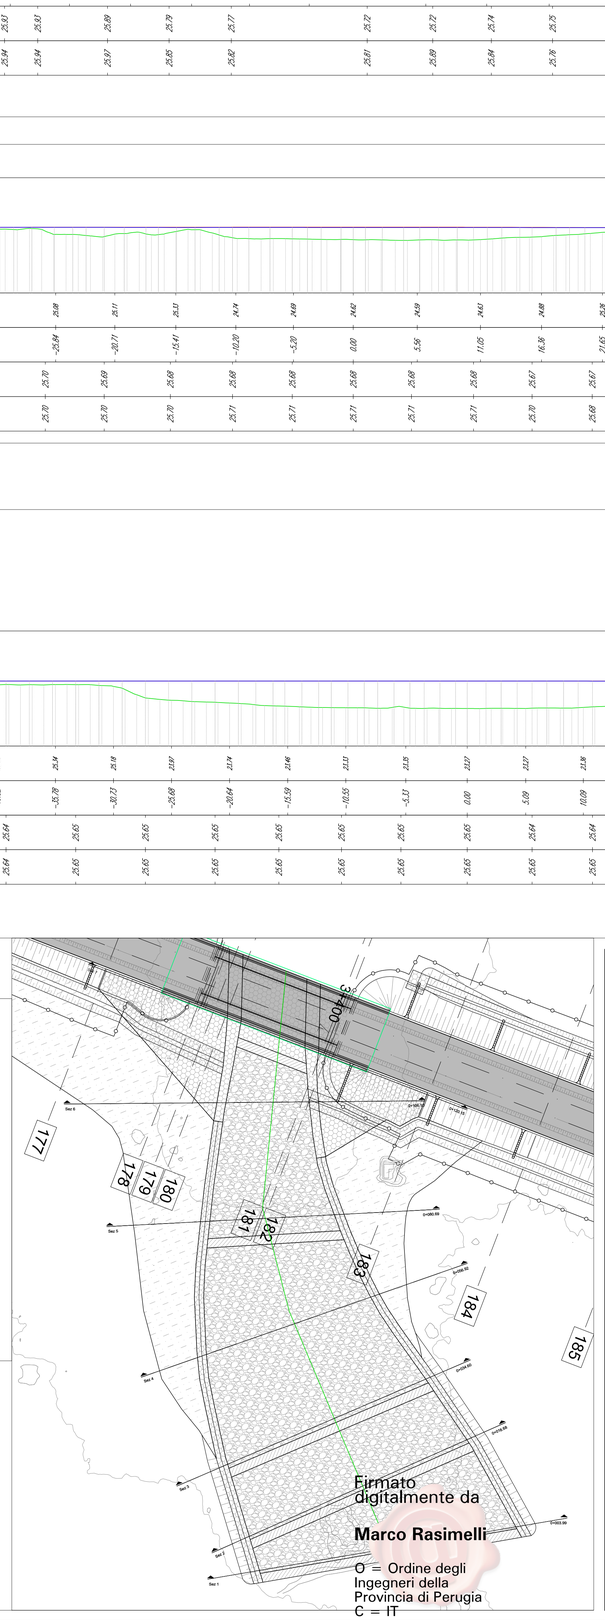

COMMITTENTE:

RFI RETE FERROVIARIA ITALIANA
GRUPPO FERROVIE DELLO STATO ITALIANE
DIREZIONE INVESTIMENTI
DIREZIONE PROGRAMMI INVESTIMENTI
DIRETTRICE SUD - PROGETTO ADRIATICA

DIREZIONE LAVORI:

ITALFERR
GRUPPO FERROVIE DELLO STATO ITALIANE

APPALTATORE:

D'AGOSTINO COSTRUZIONI GENERALI

PROGETTAZIONE: MANDATARIA rpa MANDANTE TECHNITAL HUB

PROGETTO ESECUTIVO

LINEA BARI-LECCE - RIASSETTO NODO DI BARI
TRATTA A SUD DI BARI
VARIANTE DI TRACCIATO TRA BARI C.LE E BARI TORRE A MARE

STUDIO IDROLOGICO E IDRAULICO

SEZIONI IDRAULICHE ANTE OPERAM- LAMA SAN MARCO

APPALTATORE	PROGETTAZIONE		SCALA:
DIRETTORE TECNICO Ing. Angelo Domenico D'Agostino Costruzioni Generali S.r.l.	DIRETTORE DELLA PROGETTAZIONE Ing. MARCO RASIMELLI		1:100/1:200

COMMESSA LOTTO	FASE	ENTE	TIPO DOC.	OPERA/DISCIPLINA	PROGR.	REV.
IA3S 01	E	ZZ	WZ	ID0002	003	C

Revis.	Descrizione	Redatto	Data	Verificato	Data	Approvato	Data	Autorizzato Data
A	Emissione esecutiva	P.Farella	02 04 2021	D.Lorusso	02 04 2021	M.Rasimelli	21 04 2021	N.Arcieri 03 01 2022
B	Emissione esecutiva	P.Farella	20 10 2021	D.Lorusso	20 10 2021	M.Rasimelli	20 10 2021	
C	Emissione esecutiva	P.Farella	03 01 2022	D.Lorusso	03 01 2022	M.Rasimelli	04 01 2022	

File: IA3S.01.E.ZZ.WZ.ID0002.003.C.DWG n. Elab.: