LAMA SAN MARCO
Sezione 3
Progressiva: 0+031.96
Scala: 1:250
Quota di Riferimento: 20.00

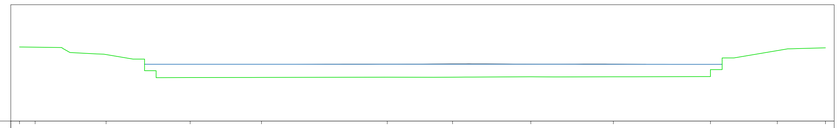

QUOTE TERRENO	26.36	26.35	25.71	23.74	23.75	23.77	23.77	23.80	23.80	23.82	26.05	26.29
Progressive	-37.24	-35.90	-29.80	-22.57	-16.43	-5.62		6.73	13.81	22.18	27.92	32.07
Quota Pelo Libero Tr300				24.88	24.88	24.88	24.88	24.88	24.88	24.88	24.88	24.88
Quota Carico Idraulico Tr300				24.88	24.88	24.88	24.89	24.90	24.92	24.90	24.91	24.88	24.88	24.88

LAMA SAN MARCO
Sezione 2
Progressiva: 0+016.16
Scala: 1:250
Quota di Riferimento: 20.00

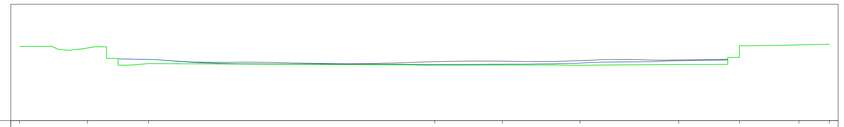

QUOTE TERRENO	26.37	26.24	24.80				24.76	24.78	24.76	24.82	25.44	26.51	26.56
Progressive	-35.71	-29.86	-24.61				0.00	5.82	12.49	20.98	26.20	31.32	33.94
Quota Pelo Libero Tr300				25.31	25.10	24.89	24.86	24.85	24.83	24.84	24.90	25.04	25.17			
Quota Carico Idraulico Tr300				25.31	25.11	25.02	24.92	24.91	25.07	25.11	25.10	25.26	25.22			

LAMASAN MARCO
Sezione 1
Progressiva: 0+002.37
Scala: 1:250
Quota di Riferimento: 20.00

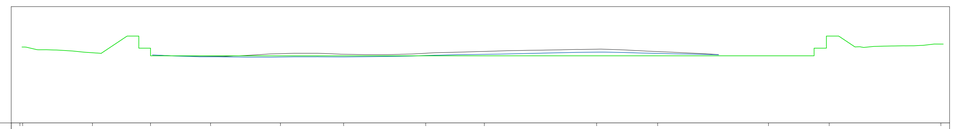

QUOTE TERRENO	26.42	26.20	25.77	25.77	25.77	25.77	26.17	25.77	25.77	25.77	25.77	26.42	26.83
Progressive	-44.45	-41.70	-28.70	-23.54	-17.53	-12.09	-5.04		9.66	14.91	24.44	29.66	39.26
Quota Pelo Libero Tr300			25.84	25.75	25.67	25.68	25.69	25.77	25.90	26.00	26.09	25.97	25.86			
Quota Carico Idraulico Tr300			25.84	25.76	25.77	25.99	25.88	25.96	26.15	26.26	26.34	26.12	25.88			

LAMA SAN MARCO
Sezione 6
Progressiva: 0+106.10
Scala: 1:250
Quota di Riferimento: 20.00

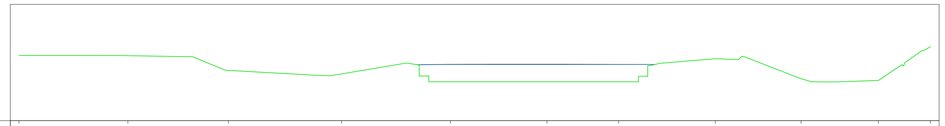

QUOTE TERRENO	25.61	25.59	24.33	24.02	23.94	23.94	23.94	24.18	23.60	23.46	26.36	
Progressive	-45.41	-38.04	-27.40	-17.68	-8.30		6.15	14.48	21.85	28.49	32.97	
Quota Pelo Libero Tr300			24.76	24.76	24.76	24.80	24.83	24.83	24.83	24.83	24.85	24.85		
Quota Carico Idraulico Tr300			24.76	24.76	24.76	24.82	24.86	24.86	24.85	24.85	24.85	24.85		

LAMA SAN MARCO
Sezione 5
Progressiva: 0+076.06
Scala: 1:250
Quota di Riferimento: 20.00

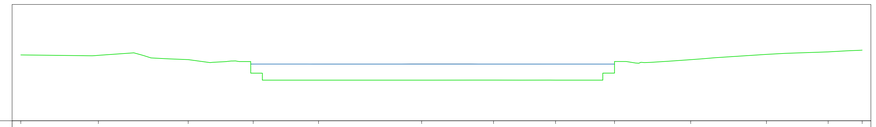

QUOTE TERRENO	25.66	25.62	25.26	24.09	23.49	23.49	23.50	23.49	24.10	25.25	25.71	25.92	26.07
Progressive	-34.47	-27.80	-20.08	-14.49	-8.86	0.00	6.19	11.52	16.59	23.14	29.65	34.95	37.88
Quota Pelo Libero Tr300				24.88	24.87	24.87	24.87	24.87	24.87				
Quota Carico Idraulico Tr300				24.88	24.88	24.89	24.89	24.88	24.88				

LAMA SAN MARCO
Sezione 4
Progressiva: 0+056.92
Scala: 1:250
Quota di Riferimento: 20.00

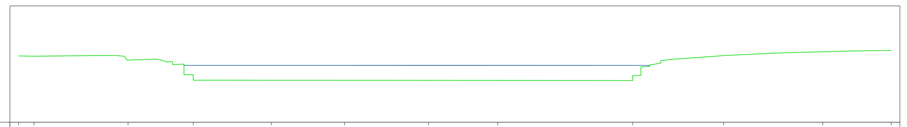

QUOTE TERRENO	25.70	25.67	25.34	23.61	23.61	23.61	23.60	23.59	23.58	25.23	26.06	26.18	
Progressive	-35.25	-33.83	-25.85	-20.24	-13.52	-7.22	0.00	5.95	17.55	25.38	31.90	38.28	
Quota Pelo Libero Tr300				24.88	24.88	24.88	24.88	24.88	24.88	24.88	24.88	24.88	24.88			
Quota Carico Idraulico Tr300				24.88	24.88	24.89	24.89	24.90	24.89	24.89	24.89	24.88	24.88			

LAMA SAN MARCO
Sezione 7
Progressiva: 0+120.15
Scala: 1:250
Quota di Riferimento: 20.00

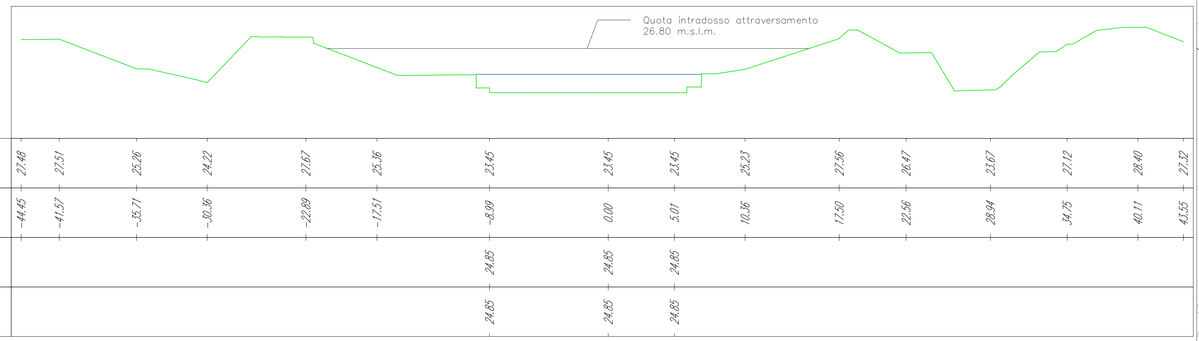

QUOTE TERRENO	27.48	27.51	25.26	24.22	27.67	25.36	23.45	23.45	23.45	25.23	27.56	26.47	23.67	27.12	28.40	27.32
Progressive	-44.45	-41.57	-35.71	-30.36	-22.89	-17.51	-8.99	0.00	5.01	10.36	17.50	22.36	28.84	34.75	40.11	43.55
Quota Pelo Libero Tr300							24.85	24.85	24.85							
Quota Carico Idraulico Tr300							24.85	24.85	24.85							

dati topografici rilievo ottobre 2021

Tr 300 27.50 m3/s

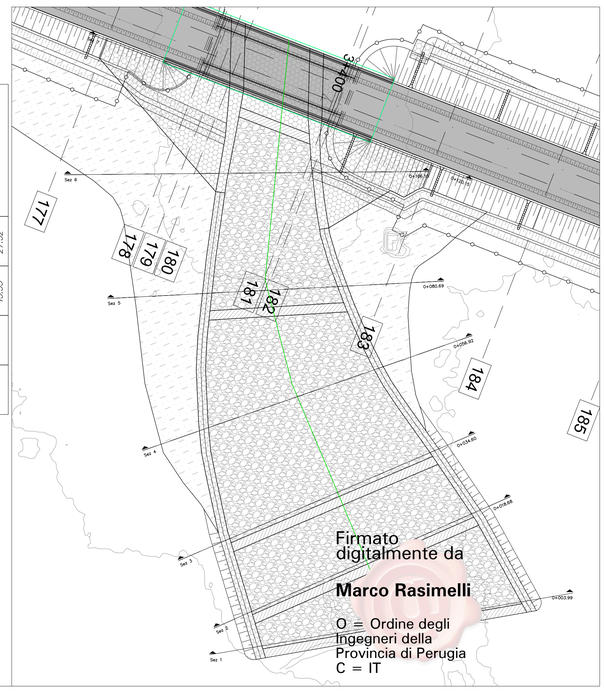

COMMITTENTE:
RFI RETE FERROVIARIA ITALIANA
GRUPPO FERROVIE DELLO STATO ITALIANE
DIREZIONE INVESTIMENTI
DIREZIONE PROGRAMMI INVESTIMENTI
DIRETTRICE SUD - PROGETTO ADRIATICA

DIREZIONE LAVORI:
ITALFERR GRUPPO FERROVIE DELLO STATO ITALIANE

APPALTATORE:
AD AGOSTINO COSTRUZIONI GENERALI

PROGETTAZIONE:
MANDATARIA: rpa
MANDANTE: SECONDINI HUB

PROGETTO ESECUTIVO

LINEA BARI-LECCE - RIASSETTO NODO DI BARI
TRATTA A SUD DI BARI
VARIANTE DI TRACCIATO TRA BARI C.LE E BARI TORRE A MARE

STUDIO IDROLOGICO E IDRAULICO

SEZIONI IDRAULICHE POST OPERAM - LAMA SAN MARCO

APPALTATORE	PROGETTAZIONE		SCALA:
DIRETTORE TECNICO Ing. A. DI PALMA D'Agostino Angelo Antonio Costruzioni Generali s.r.l.	DIRETTORE DELLA PROGETTAZIONE Ing. MARCO RASIMELLI		1:1000/1:250

COMMESSA	LOTTO	FASE	ENTE	TIPO DOC.	OPERA/DISCIPLINA	PROGR.	REV.
I A 3 S	0 1	E	Z Z	W Z	I D 0 0 0 2	0 0 4	C

Revis.	Descrizione	Redatto	Data	Verificato	Data	Approvato	Data	Autorizzato Data
A	Emissione esecutiva	P.Parella	02 04 2021	D.Lorusso	02 04 2021	M.Rasimelli	31 04 2021	N.Artizzi 25 01 2022
B	Emissione esecutiva	P.Parella	20 10 2021	D.Lorusso	20 10 2021	M.Rasimelli	20 10 2021	
C	Emissione esecutiva	P. Parella	03 01 2022	D. Lorusso	03 01 2022	M. Rasimelli	04 01 2022	

File: IA3S01EZZWZID002004C.DWG | n. Elab.: