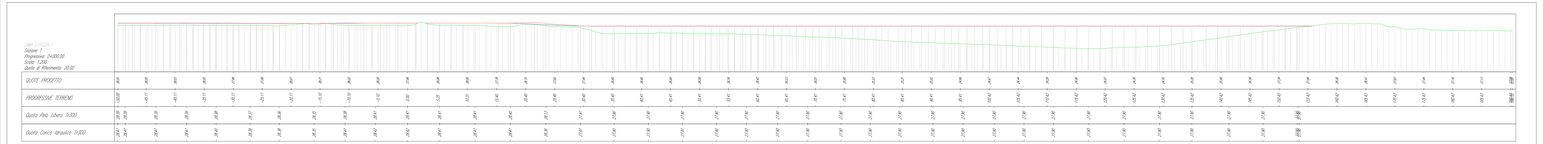

dati topografici rilievo ottobre 2021

Tr 300 23.65 m³/s

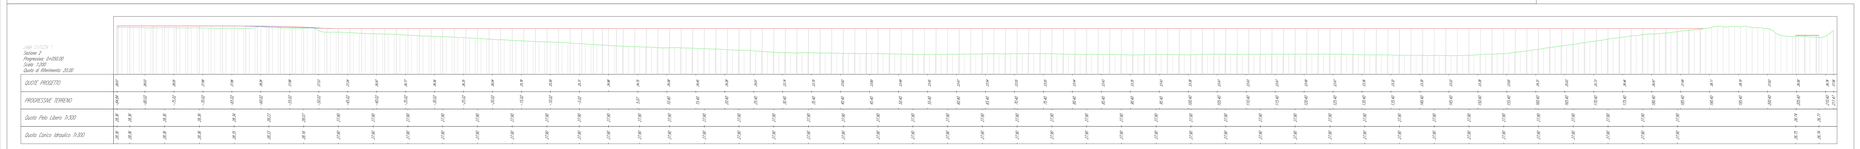

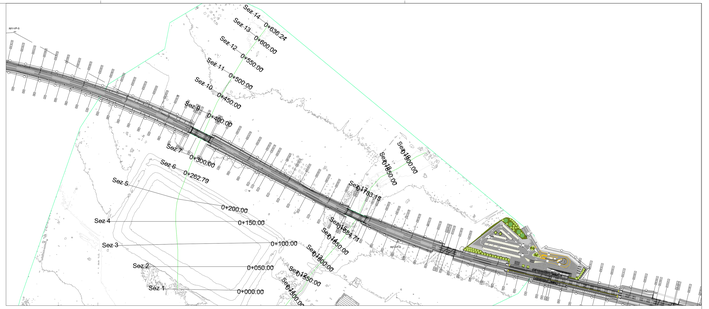

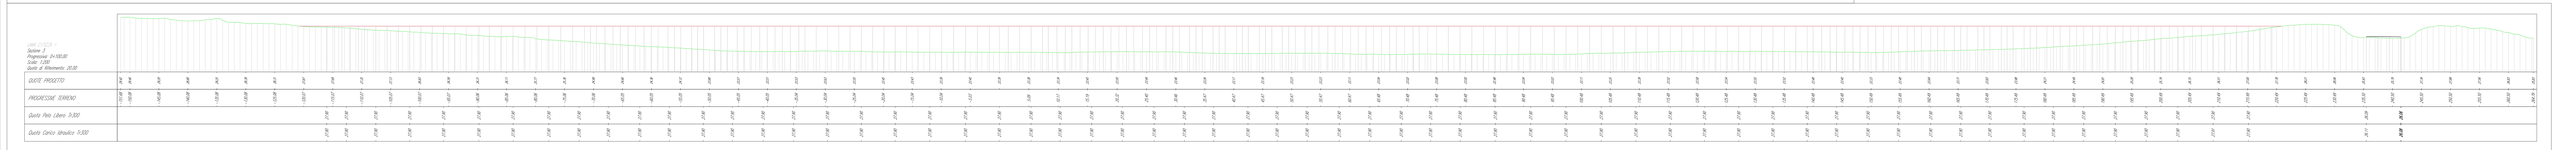

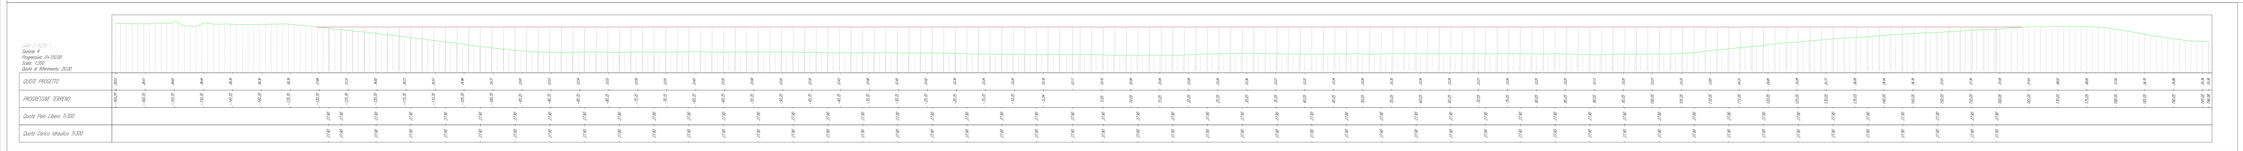

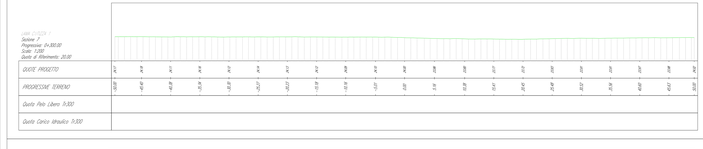

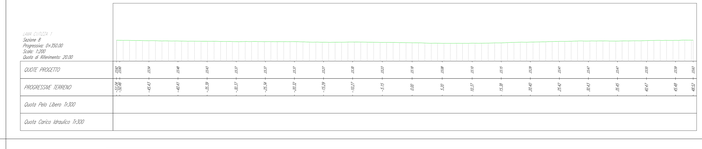

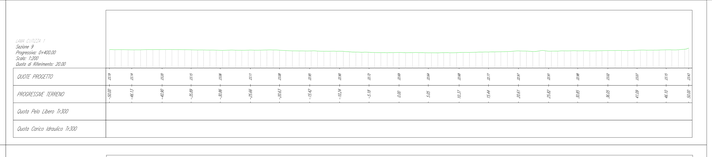

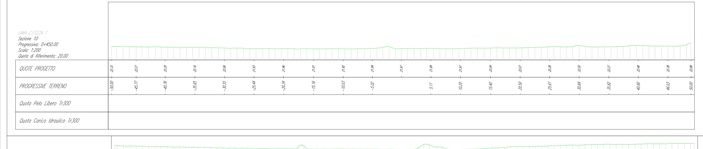

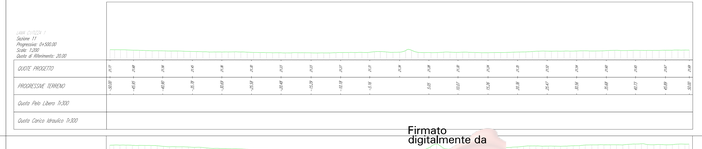

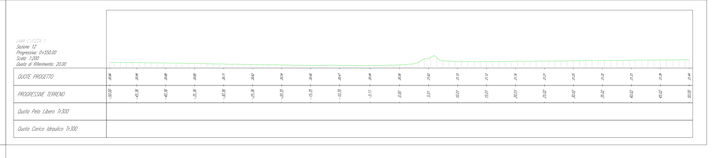

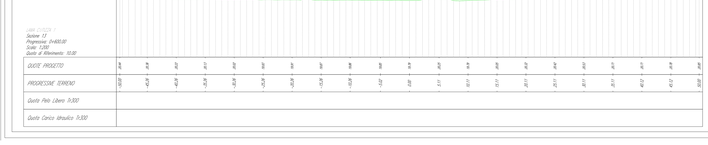

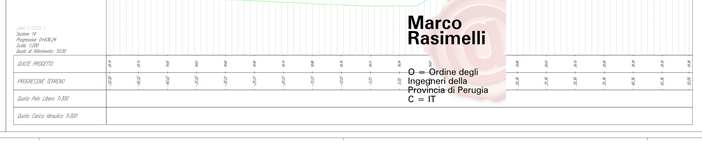

Firmato digitalmente da
Marco Rasimelli
O = Ordine degli Ingegneri della Provincia di Perugia
C = IT

COMMITTENTE:

RFI RETE FERROVIARIA ITALIANA
GRUPPO FERROVIE DELLO STATO ITALIANE
DIREZIONE INVESTIMENTI
DIREZIONE PROGRAMMI INVESTIMENTI
DIREZTRICE SUD - PROGETTO ADRIATICA

DIREZIONE LAVORI:

ITALFERR
GRUPPO FERROVIE DELLO STATO ITALIANE

APPALTATORE:

D'AGOSTINO COSTRUZIONI GENERALI

PROGETTAZIONE:

MANDATARIA rpa MANDANTE TECHNITAL HUB

PROGETTO ESECUTIVO

LINEA BARI-LECCE - RIASSETTO NODO DI BARI
TRATTA A SUD DI BARI
VARIANTE DI TRACCIATO TRA BARI C.LE E BARI TORRE A MARE

STUDIO IDROLOGICO E IDRAULICO

SEZIONI IDRAULICHE ANTE OPERA - LAMA CUTIZZA 1

APPALTATORE	PROGETTAZIONE		SCALA:
DIRETTORE TECNICO (Ing. Francesco PISANO) Firmato digitalmente da Francesco Pisano O = Ordine degli Ingegneri della Provincia di Bari C = IT	DIRETTORE DELLA PROGETTAZIONE (Ing. MARCO RASIMELLI)		1:1000

COMMESSA	LOTTO	FASE	ENTE	TIPO DOC.	OPERA/DISCIPLINA	PROGR.	REV.
IA3S	01	E	ZZ	WZ	ID0002	005	D

Revis.	Descrizione	Redatto	Data	Verificato	Data	Approvato	Data	Autorizzato Data
A	Emissione esecutiva	F. Coclimaro	02.04.2021	F. Lomuscio	02.04.2021	M. Pasanisi	23.04.2021	L'ordine degli Ingegneri della Provincia di Bari
B	Emissione esecutiva	F. Coclimaro	20.10.2021	F. Lomuscio	20.10.2021	M. Pasanisi	20.10.2021	
C	Emissione esecutiva	G.M. Grillo	03.03.2022	F. Lomuscio	03.03.2022	M. Pasanisi	04.04.2022	
D	Emissione esecutiva	F. Coclimaro	05.08.2022	F. Lomuscio	05.08.2022	M. Pasanisi	08.08.2022	

File: IA3S01EZZWZID0002005D.DWG

n. Elab.: