dati topografici rilievo ottobre 2021
Tr 300 23.65 m^3/s

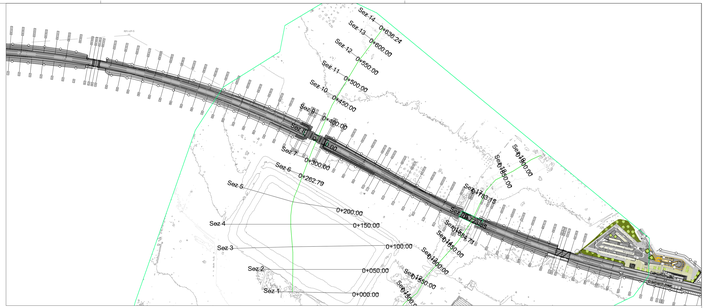

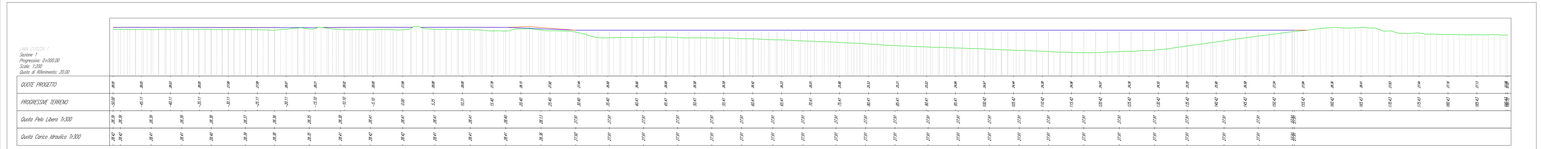

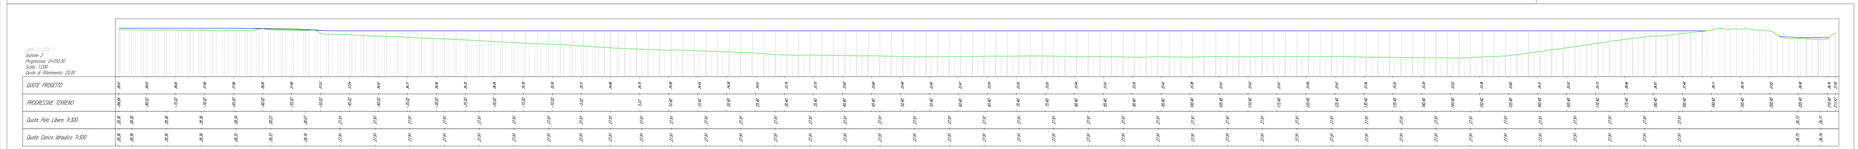

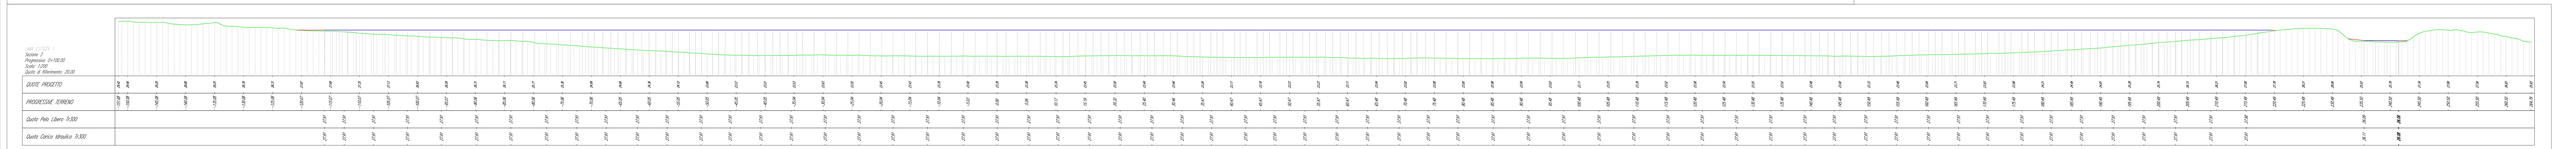

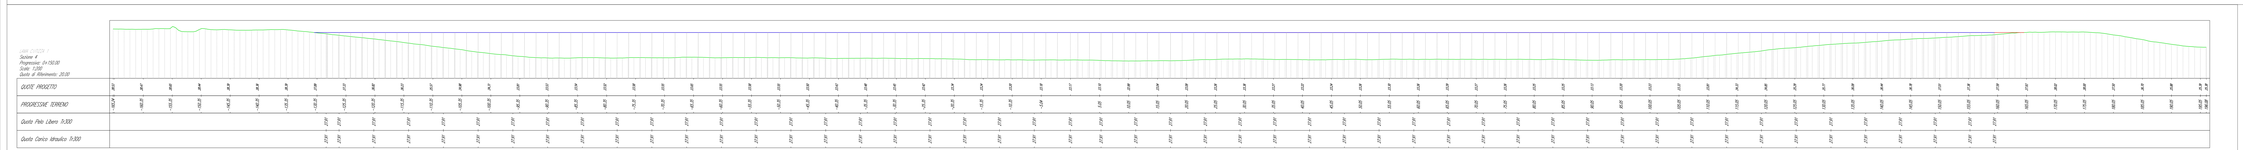

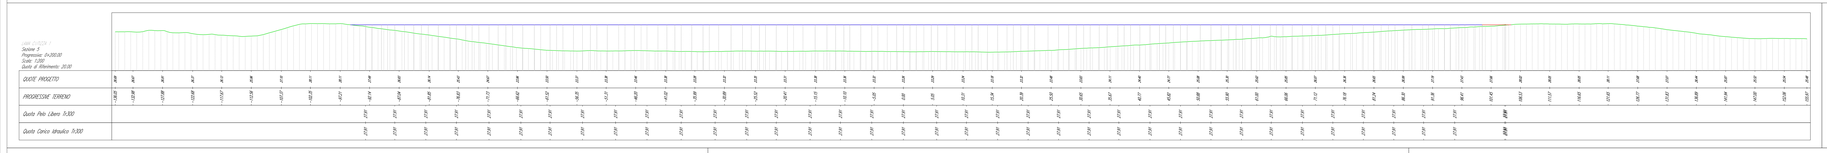

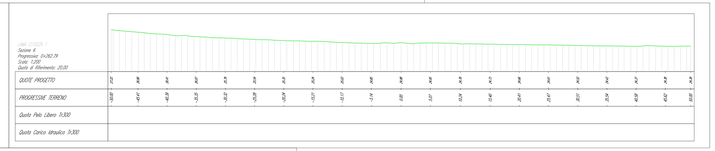

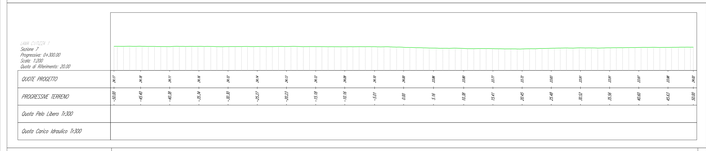

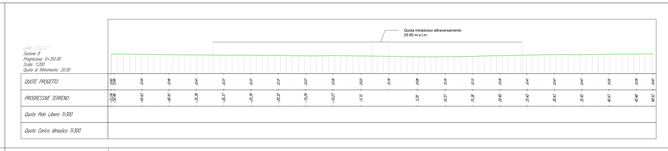

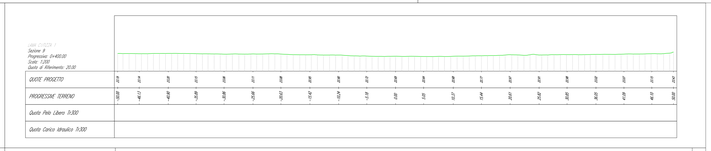

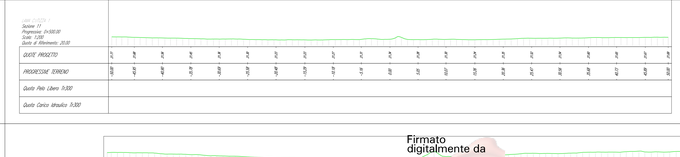

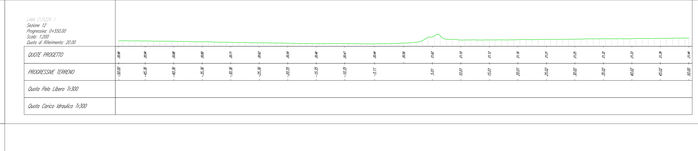

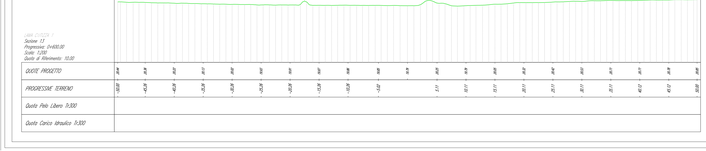

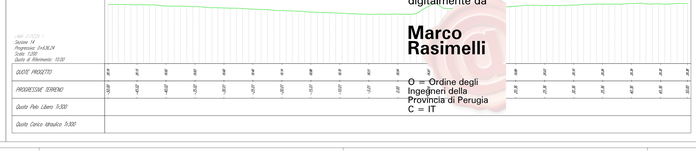

Firmato digitalmente da
Marco Rasimelli
O = Ordine degli Ingegneri della Provincia di Perugia
C = IT

COMMITTENTE:

RFI RETE FERROVIARIA ITALIANA
GRUPPO FERROVIE DELLO STATO ITALIANE
DIREZIONE INVESTIMENTI
DIREZIONE PROGRAMMI INVESTIMENTI
DIRETTRICE SUD - PROGETTO ADRIATICA

DIREZIONE LAVORI:

ITALFERR
GRUPPO FERROVIE DELLO STATO ITALIANE

APPALTATORE:

D'AGOSTINO COSTRUZIONI GENERALI

PROGETTAZIONE:

MANDATARIA rpa MANDANTE TECHNITAL HUB

PROGETTO ESECUTIVO

LINEA BARI-LECCE - RIASSETTO NODO DI BARI
TRATTA A SUD DI BARI
VARIANTE DI TRACCIATO TRA BARI C.LE E BARI TORRE A MARE

STUDIO IDROLOGICO E IDRAULICO

SEZIONI IDRAULICHE POST OPERAM - LAMA CUTIZZA 1

APPALTATORE	PROGETTAZIONE		SCALA:
DIRETTORE TECNICO Dr.Ing.Giuseppe MARIANI	DIRETTORE DELLA PROGETTAZIONE Ing. MARCO RASIMELLI		1:100/1:200

COMMESSA: IA3S LOTTO: 01 FASE: E ENTE: ZZ TIPO DOC.: WZ OPERA/DISCIPLINA: ID000 PROGR.: 2 PROGR.: 006 REV.: C

Revis.	Descrizione	Redatto	Data	Verificato	Data	Approvato	Data	Autorizzato Data
A	Emissione esecutiva	F.Fiorella	02.04.2021	D.Lorusso	02.04.2021	M.Rasimelli	21.04.2021	M.Amato 21.04.2021
B	Emissione esecutiva	F. Fiorella	20.10.2021	D. Lorusso	20.10.2021	M. Rasimelli	20.10.2021	M.Amato 20.10.2021
C	Emissione esecutiva	F.Fiorella	20.01.2022	D. Lorusso	20.01.2022	M. Rasimelli	20.01.2022	M.Amato 20.01.2022

File: IA3S 01 E ZZ WZ ID0002 006 C.DWG n. Elab.: