LAMA CUTIZZA 2
Sezione 1
Progressiva: 0+000.00
Scala: 1:500
Quota di Riferimento: 30.00

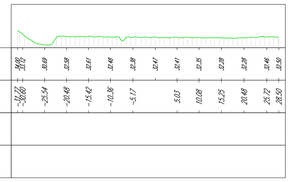

QUOTE PROGETTO	30.00	30.00	30.00	30.00	30.00	30.00	30.00	30.00	30.00	30.00	30.00	30.00
PROGRESSIVE TERRENO	-30.00	-25.54	-20.49	-15.43	-10.38	-5.17	5.01	10.08	15.25	20.48	25.72	28.00
Quota Pelo Libero Tr.200												
Quota Carico Idraulico Tr.200												

LAMA CUTIZZA 2
Sezione 2
Progressiva: 0+100.00
Scala: 1:500
Quota di Riferimento: 20.00

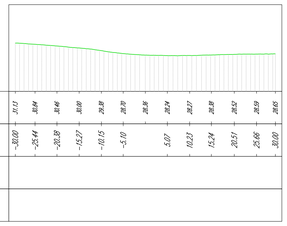

QUOTE PROGETTO	20.13	20.04	19.96	20.00	19.98	19.99	20.00	19.74	20.00	20.00	19.83	19.85
PROGRESSIVE TERRENO	-30.00	-25.44	-20.31	-15.27	-10.15	-5.10	5.01	10.23	15.24	20.51	25.66	30.00
Quota Pelo Libero Tr.300												
Quota Carico Idraulico Tr.300												

LAMA CUTIZZA 2
Sezione 3
Progressiva: 0+200.00
Scala: 1:500
Quota di Riferimento: 20.00

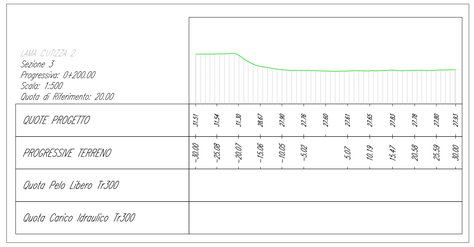

QUOTE PROGETTO	21.51	21.54	21.38	21.47	21.58	21.78	21.68	21.61	21.65	21.63	21.78	21.83
PROGRESSIVE TERRENO	-30.00	-25.08	-20.01	-15.06	-10.05	-5.02	5.01	10.19	15.47	20.56	25.59	30.00
Quota Pelo Libero Tr.300												
Quota Carico Idraulico Tr.300												

LAMA CUTIZZA 2
Sezione 4
Progressiva: 0+300.00
Scala: 1:500
Quota di Riferimento: 20.00

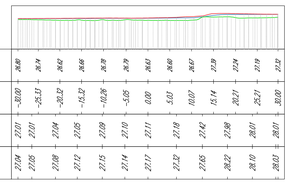

QUOTE PROGETTO	26.80	26.74	26.82	26.86	26.78	26.79	26.61	26.68	26.67	27.09	27.24	27.19	27.32
PROGRESSIVE TERRENO	-30.00	-25.53	-20.32	-15.32	-10.28	-5.05	0.00	5.01	10.01	15.14	20.21	25.27	30.00
Quota Pelo Libero Tr.300	27.01	27.01	27.04	27.05	27.09	27.10	27.11	27.11	27.18	27.42	27.58	28.01	28.01
Quota Carico Idraulico Tr.300	27.04	27.05	27.08	27.12	27.15	27.14	27.17	27.12	27.05	28.22	28.19	28.03	28.03

LAMA CUTIZZA 2
Sezione 5
Progressiva: 0+400.00
Scala: 1:500
Quota di Riferimento: 20.00

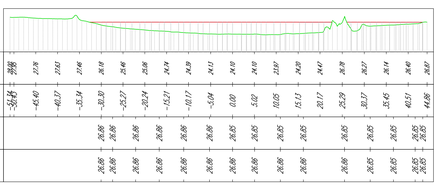

QUOTE PROGETTO	26.86	26.78	27.19	27.62	27.96	28.14	28.46	28.58	28.74	28.28	27.97	28.14	28.46	28.67
PROGRESSIVE TERRENO	-30.00	-25.47	-20.37	-15.34	-10.31	-5.27	0.00	5.02	10.05	15.11	20.17	25.29	30.17	35.47	40.51	44.88
Quota Pelo Libero Tr.300						26.86	26.86	26.86	26.86	26.86	26.85	26.85	26.85	26.85	26.85	26.85
Quota Carico Idraulico Tr.300						26.86	26.86	26.86	26.86	26.86	26.86	26.86	26.85	26.85	26.85	26.85

LAMA CUTIZZA 2
Sezione 6
Progressiva: 0+500.00
Scala: 1:500
Quota di Riferimento: 20.00

QUOTE PROGETTO	20.06	21.01	20.88	20.74	20.49	20.83	21.23	21.39	21.15	21.08	21.15	21.74
PROGRESSIVE TERRENO	-30.00	-25.56	-20.47	-15.38	-10.28	-5.20	0.00	5.02	10.07	15.16	20.25	25.29	30.00
Quota Pelo Libero Tr.300							26.51	26.67	26.67				
Quota Carico Idraulico Tr.300							27.52	27.00	26.46				

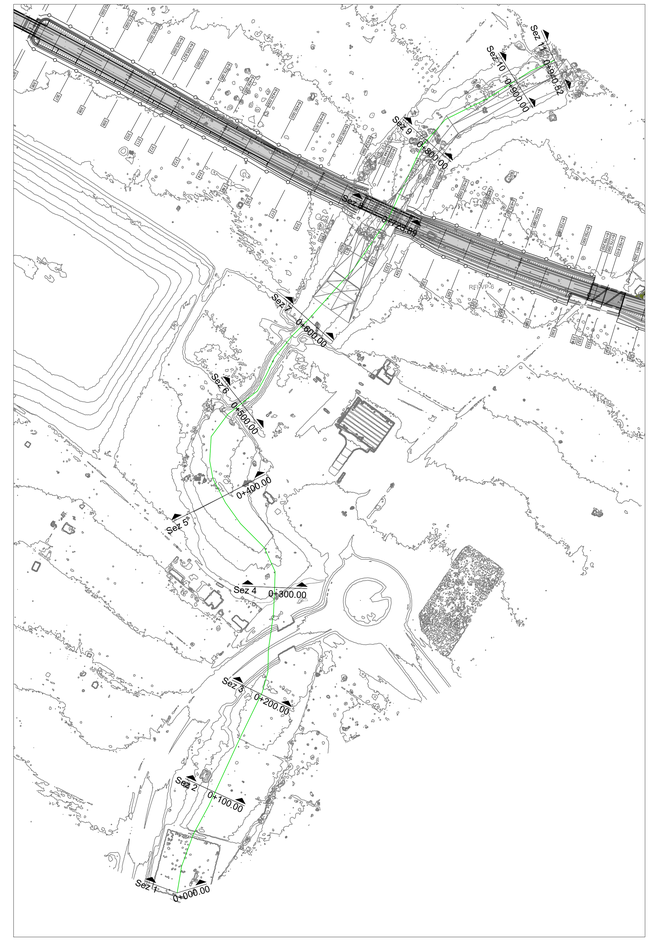

LAMA CUTIZZA 2
Sezione 7
Progressiva: 0+600.00
Scala: 1:500
Quota di Riferimento: 20.00

QUOTE PROGETTO	20.84	20.51	20.57	20.72	20.82	21.04	21.60	21.58	21.06	21.17	20.74	20.58	20.84
PROGRESSIVE TERRENO	-30.00	-25.60	-20.57	-15.58	-10.55	-5.58	-5.17	5.11	10.24	15.28	20.27	25.35	30.00
Quota Pelo Libero Tr.300					22.62	22.62	22.68	22.51	22.55	22.57	22.57	22.57	
Quota Carico Idraulico Tr.300					22.61	22.72	23.62	22.74	22.56	23.57	23.57	22.57	

LAMA CUTIZZA 2
Sezione 8
Progressiva: 0+723.69
Scala: 1:500
Quota di Riferimento: 10.00

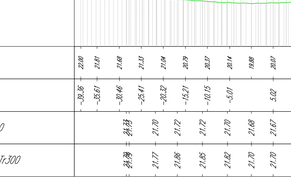

QUOTE PROGETTO	22.08	21.61	21.68	21.33	21.04	20.79	20.57	20.14	19.88	20.00	20.07	21.06	22.19	23.42	23.41
PROGRESSIVE TERRENO	-30.36	-26.01	-20.96	-25.91	-20.90	-15.71	-10.75	-5.01	5.00	10.07	15.17	20.23	25.39	30.00
Quota Pelo Libero Tr.300				21.70	21.72	21.72	21.72	21.70	21.68	21.67	21.70	21.70	21.70	21.70	21.70	21.70
Quota Carico Idraulico Tr.300				21.77	21.88	21.85	21.82	21.70	21.70	21.70	21.70	21.70	22.04	21.70	21.70	21.70

LAMA CUTIZZA 2
Sezione 9
Progressiva: 0+800.00
Scala: 1:500
Quota di Riferimento: 10.00

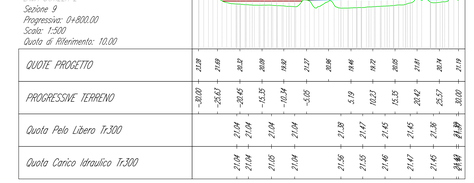

QUOTE PROGETTO	22.28	21.68	20.32	20.08	19.80	21.27	20.96	19.48	19.21	20.85	21.61	20.74	21.19	21.64	21.64
PROGRESSIVE TERRENO	-30.00	-25.62	-20.42	-15.35	-10.34	-5.05	5.19	10.21	15.35	20.42	25.57	30.00
Quota Pelo Libero Tr.300			21.04	21.04	21.04	21.04	21.38	21.41	21.45	21.45	21.38	21.45	21.45	21.45	21.45	21.45
Quota Carico Idraulico Tr.300			21.04	21.04	21.05	21.04	21.56	21.55	21.46	21.47	21.45	21.45	21.44	21.44	21.44	21.44

LAMA CUTIZZA 2
Sezione 10
Progressiva: 0+900.00
Scala: 1:500
Quota di Riferimento: 10.00

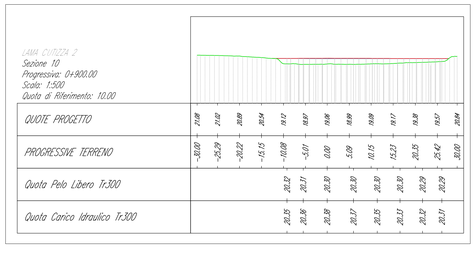

QUOTE PROGETTO	21.68	21.63	20.89	20.34	19.51	19.81	19.98	19.89	19.89	19.91	19.38	19.57	20.04
PROGRESSIVE TERRENO	-30.00	-25.29	-20.22	-15.15	-10.08	-5.01	0.00	5.09	10.15	15.23	20.35	25.42	30.00
Quota Pelo Libero Tr.300					20.32	20.31	20.30	20.30	20.30	20.30	20.30	20.29	20.29
Quota Carico Idraulico Tr.300					20.25	20.36	20.39	20.37	20.35	20.31	20.30	20.32	20.31

LAMA CUTIZZA 2
Sezione 11
Progressiva: 0+940.52
Scala: 1:500
Quota di Riferimento: 10.00

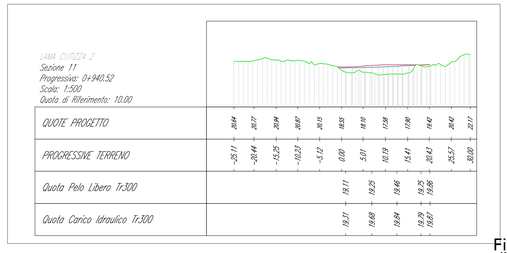

QUOTE PROGETTO	20.64	20.17	20.34	20.67	20.15	18.55	18.10	17.58	17.90	19.42	20.42	20.17
PROGRESSIVE TERRENO	-25.11	-20.44	-15.25	-10.23	-5.12	0.00	5.01	10.19	15.41	20.43	25.57	30.00
Quota Pelo Libero Tr.300						19.11	19.35	19.46	19.75	19.88			
Quota Carico Idraulico Tr.300						19.68	19.84	19.79	19.87				

dati topografici rilievo ottobre 2021

Tr 300 43.24 m³/s

COMMITTENTE:

RFI RETE FERROVIARIA ITALIANA
GRUPPO FERROVIE DELLO STATO ITALIANE
DIREZIONE INVESTIMENTI
DIREZIONE PROGRAMMI INVESTIMENTI
DIRETTRICE SUD - PROGETTO ADRIATICA

DIREZIONE LAVORI:

ITALFERR
GRUPPO FERROVIE DELLO STATO ITALIANE

APPALTATORE:

D'AGOSTINO COSTRUZIONI GENERALI

PROGETTAZIONE: MANDATARIA ipa MANDANTE TECHNITAL HUB

PROGETTO ESECUTIVO

LINEA BARI-LECCE - RIASSETTO NODO DI BARI
TRATTA A SUD DI BARI
VARIANTE DI TRACCIATO TRA BARI C.LE E BARI TORRE A MARE

STUDIO IDROLOGICO E IDRAULICO

SEZIONI IDRAULICHE ANTE OPERAM - LAMA CUTIZZA 2

APPALTATORE	PROGETTAZIONE		SCALA:
DIRETTORE TECNICO Ing. A. Di Palma D'Agostino Angelo Antonio Consiglio Geometri	DIRETTORE DELLA PROGETTAZIONE Ing. MARCO RASIMELLI		1:500/1:2000

COMMESSA	LOTTO	FASE	ENTE	TIPO DOC.	OPERA/DISCIPLINA	PROGR.	REV.
IA3S	01	E	ZZ	WZ	ID0002	007	C

Revis.	Descrizione	Redatto	Data	Verificato	Data	Approvato	Data	Autorizzato Data
A	Emissione esecutiva	P.Parella	02 04 2021	D.Lorusso	02 04 2021	M.Rasimelli	21 04 2021	
B	Emissione esecutiva	P.Parella	20 10 2021	D.Lorusso	20 10 2021	M.Rasimelli	20 10 2021	
C	Emissione esecutiva	P.Parella	20 10 2021	D.Lorusso	20 10 2021	M.Rasimelli	20 10 2021	
D	Emissione esecutiva	P.Parella	03 01 2022	D.Lorusso	03 01 2022	M.Rasimelli	04 01 2022	

File: IA3S01EZZWZID0002007C.DWG n. Elab.:

Firmato digitalmente da

Marco Rasimelli

O = Ordine degli Ingegneri della Provincia di Perugia
C = IT