SEZIONE 3a - 4
Scala 1:100

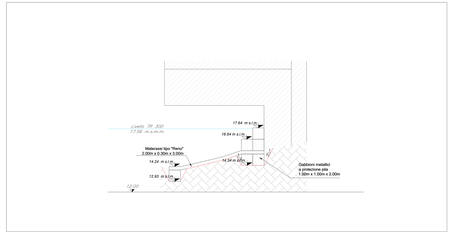

PLANIMETRIA
Scala 1:200

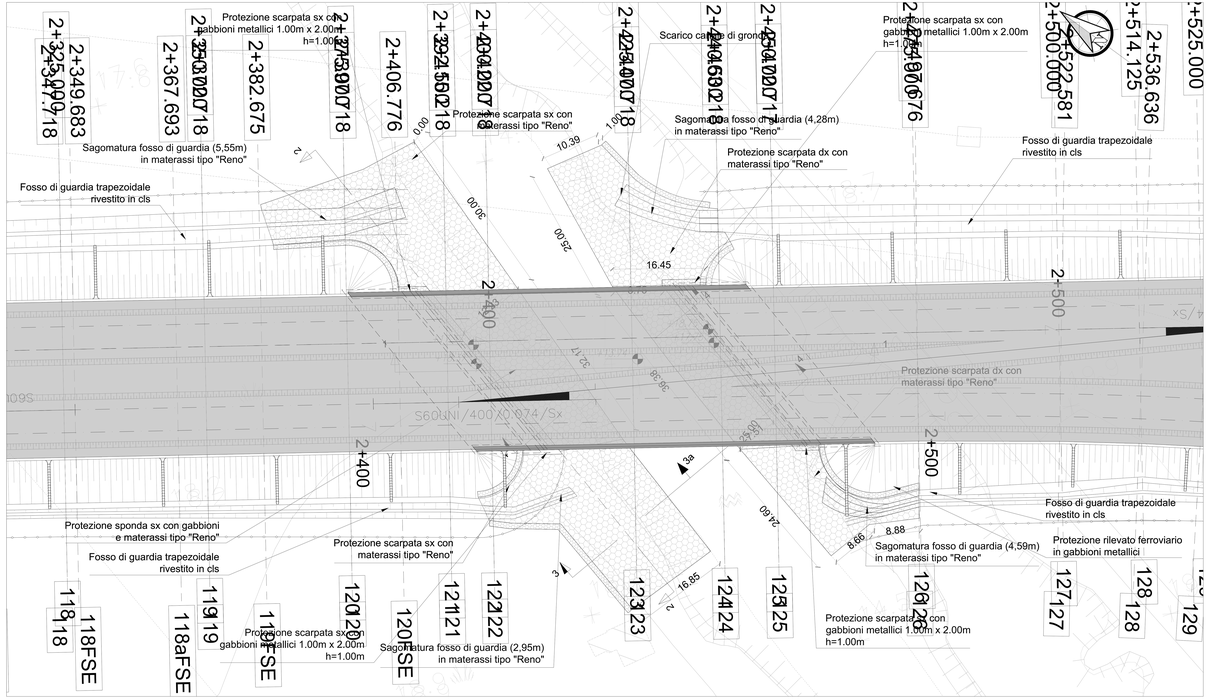

SEZIONE B-B
Scala 1:50

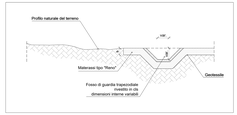

SEZIONE C-C
Scala 1:50

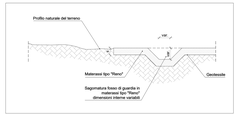

PARTICOLARE DELLA PROTEZIONE IN GABBIONI AL PIEDE DEL RILEVATO
Scala 1:250

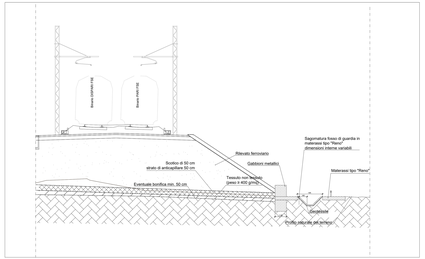

Terreno di riporto	221,88 mc
Terreno di scavo	1.634,67 mc

PARTICOLARE SCARICO CANALE DI GRONDA
PLANIMETRIA
Scala 1:100

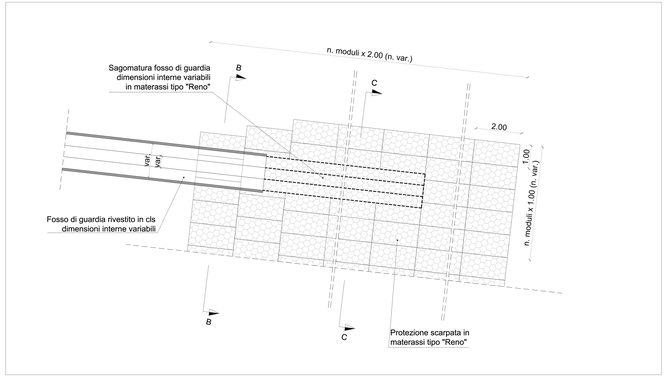

Caratteristiche geomeccaniche del terreno di riporto	
Peso di volume	1.850,0 kg/mc
Peso di volume saturo	1.900,0 kg/mc
Angolo di attrito	30°
Coesione	0,00 kg/cmq
Modulo edometrico	1.098,15 kg/cmq
Modulo elastico	815,77 kg/cmq

SEZIONE 3 - 3a
Scala 1:100

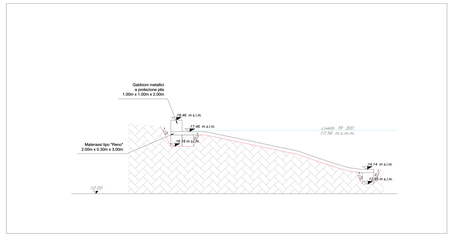

SEZIONE 2 - 2
Scala 1:100

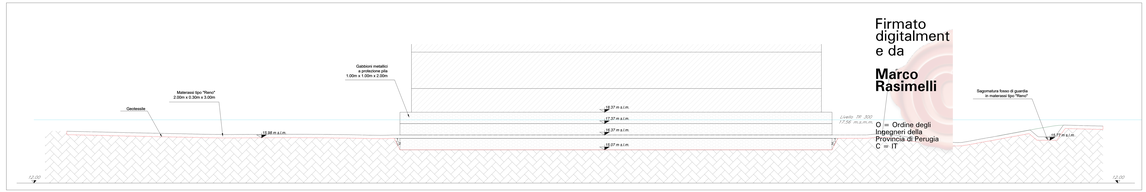

Firmato digitalmente da
Marco Rasimelli
O = Ordine degli Ingegneri della Provincia di Perugia
C = IT

SEZIONE 1 - 1
Scala 1:100

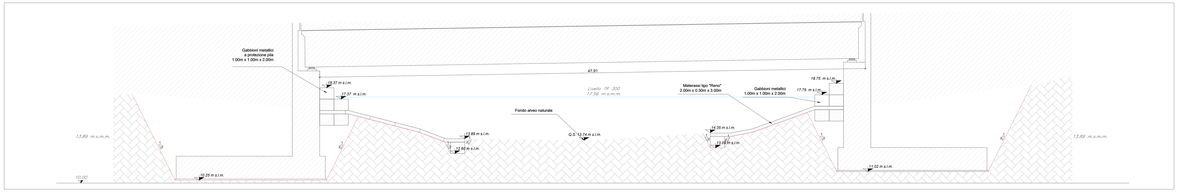

COMMITTENTE:
RFI RETE FERROVIARIA ITALIANA
GRUPPO FERROVIE DELLO STATO ITALIANE
DIREZIONE TECNICA
DIREZIONE PROGRAMMI INVESTIMENTI
DIRETTRICE SUD - PROGETTO ADRIATICA

DIREZIONE LAVORI:
ITALFERR GRUPPO FERROVIE DELLO STATO

APPALTATORE:
AD AGOSTINO COSTRUZIONI GENERALI

PROGETTAZIONE:
mandataria: rpa
mandanti: TECHNITAL HUB

PROGETTO ESECUTIVO

LINEA BARI-LECCE - RIASSETTO NODO DI BARI
TRATTA A SUD DI BARI
VARIANTE DI TRACCIATO TRA BARI C.LE E BARI TORRE A MARE

STUDIO IDROLOGICO E IDRAULICO
SISTEMAZIONE IDRAULICA LAMA VALENZANO

APPALTATORE	PROGETTAZIONE	SCALA:
IL DIRETTORE TECNICO (Ing. Antonio Fabbrocino)	DIRETTORE DELLA PROGETTAZIONE (Ing. Marco Rasimelli)	1:100/1:200

COMMESSA	LOTTO	FASE	ENTE	TIPO DOC.	OPERA/DISCIPLINA	PROGR.	REV.
IA3S	01	E	ZZ	PZ	V10 10Z	001	D

Revs.	Descrizione	Redatto	Data	Verificato	Data	Approvato	Data	Autorizzato Data
A	Emissione	F. Cassone	20 lug 2021	F. Lorenzo	20 lug 2021	R. Rasimelli	21 lug 2021	ORDINE DEGLI INGEGNERI PROVINCIA DI PERUGIA Dott. Ing. Marco Rasimelli Sez. A n. 2204
B	Emissione esecutiva	F. Cassone	28 ott 2021	F. Lorenzo	28 ott 2021	R. Rasimelli	29 ott 2021	
C	Emissione esecutiva	F. Cassone	24 ott 2022	F. Lorenzo	24 ott 2022	R. Rasimelli	24 ott 2022	
D	Emissione esecutiva	F. Cassone	17 ott 2023	F. Lorenzo	17 ott 2023	R. Rasimelli	17 ott 2023	

File: IA3S01EZZPZV0010001D.DWG
n. Elab.: