
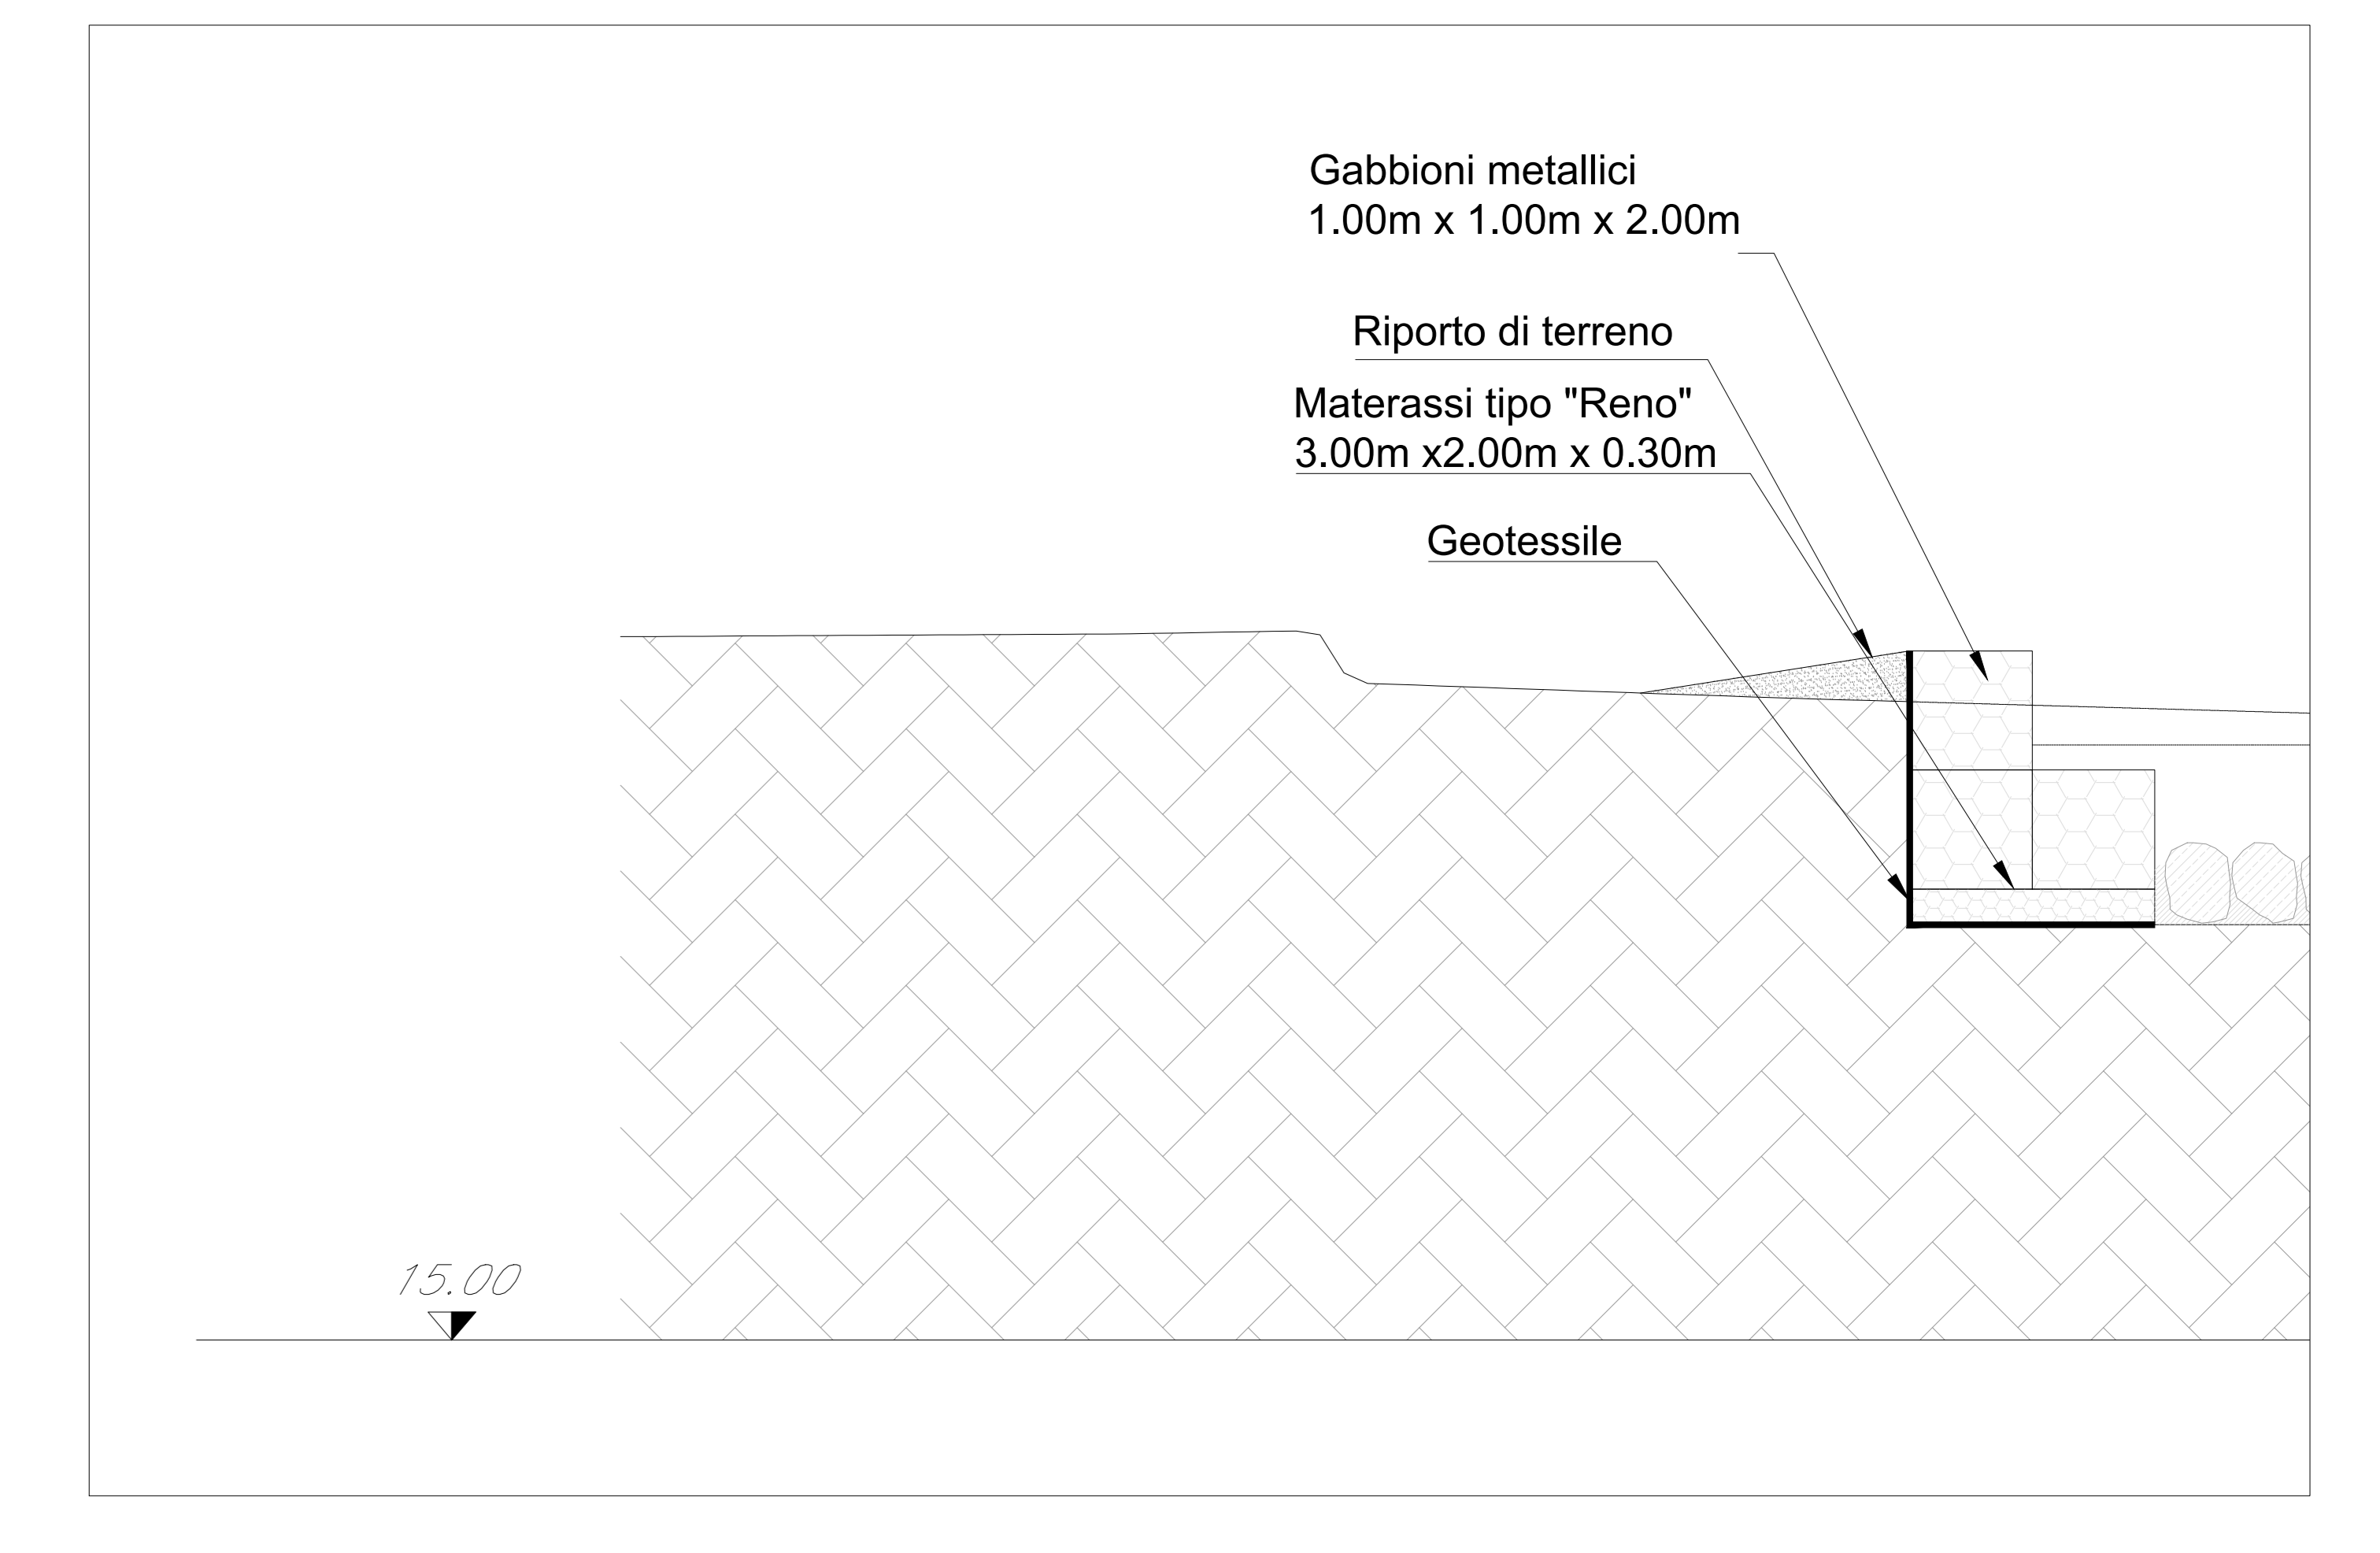




PARTICOLARE SCARICO CANALE DI GRONDA
PLANIMETRIA Scala 1:50

PARTICOLARE ANCORAGGIO MATERASSI
SEZIONE 5 - 5 Scala 1:50

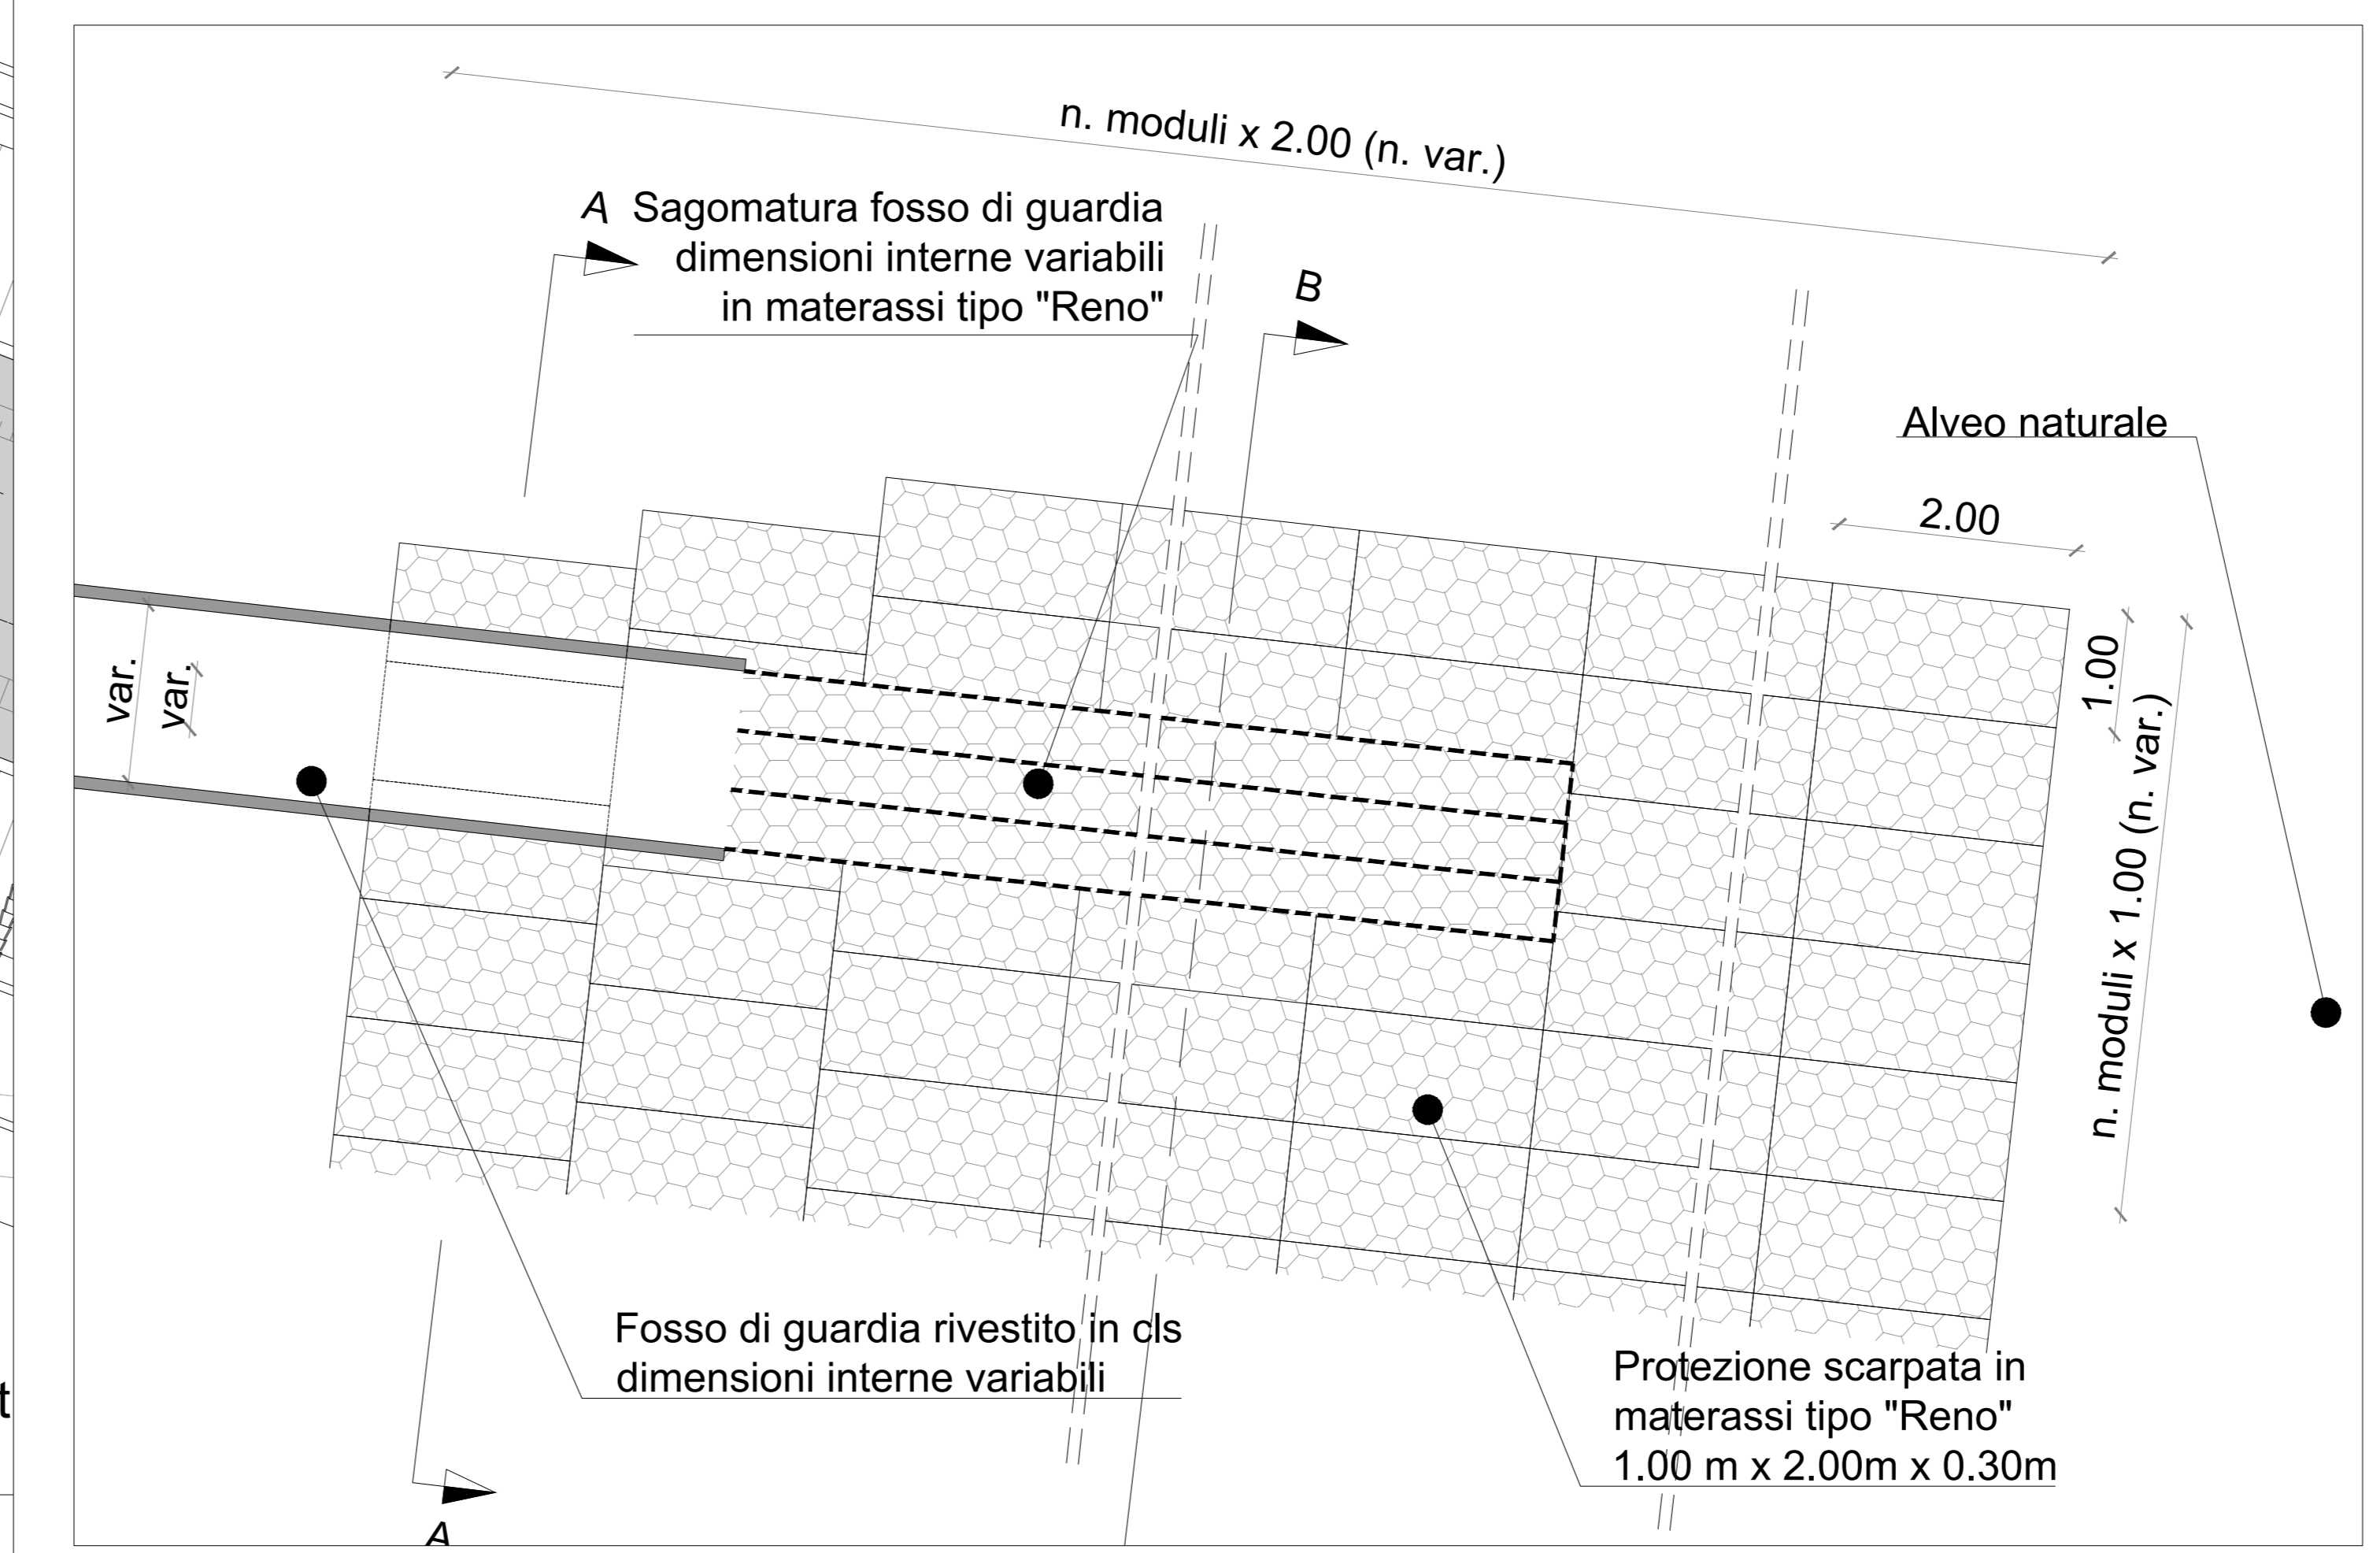



PARTICOLARE TAGLIONE N.1 Scala 1:200

PARTICOLARE TAGLIONE N.4 Scala 1:200

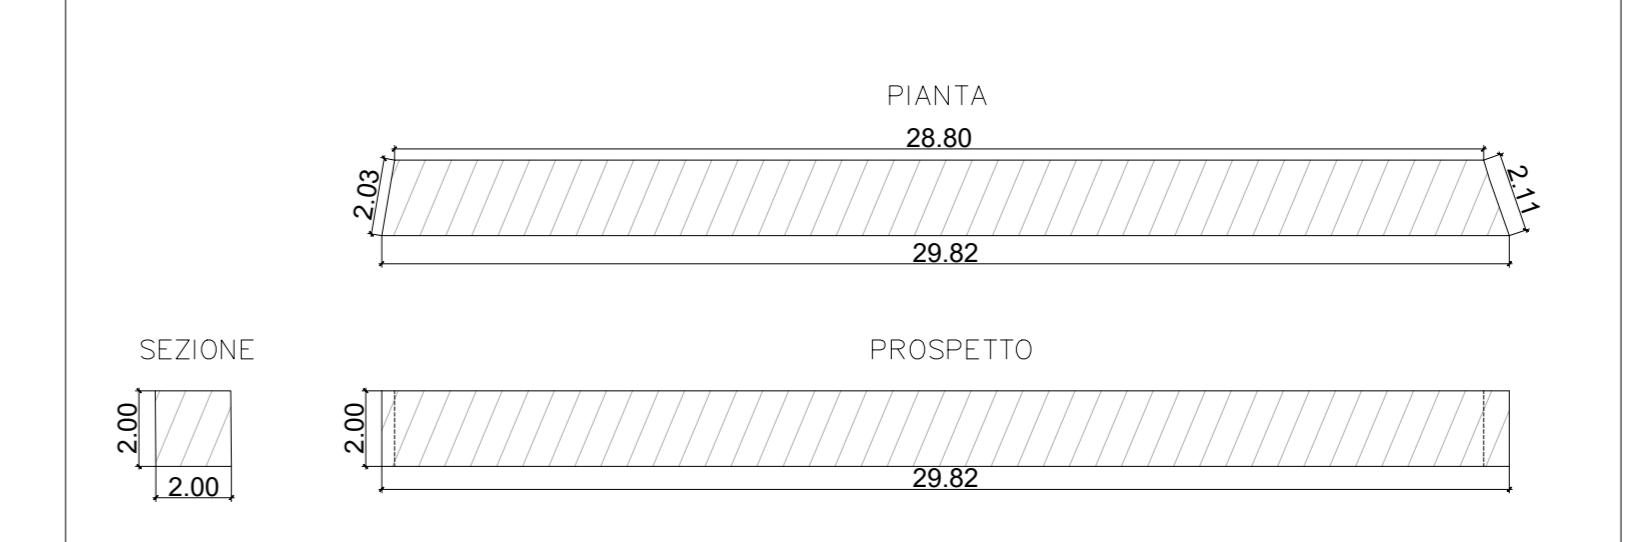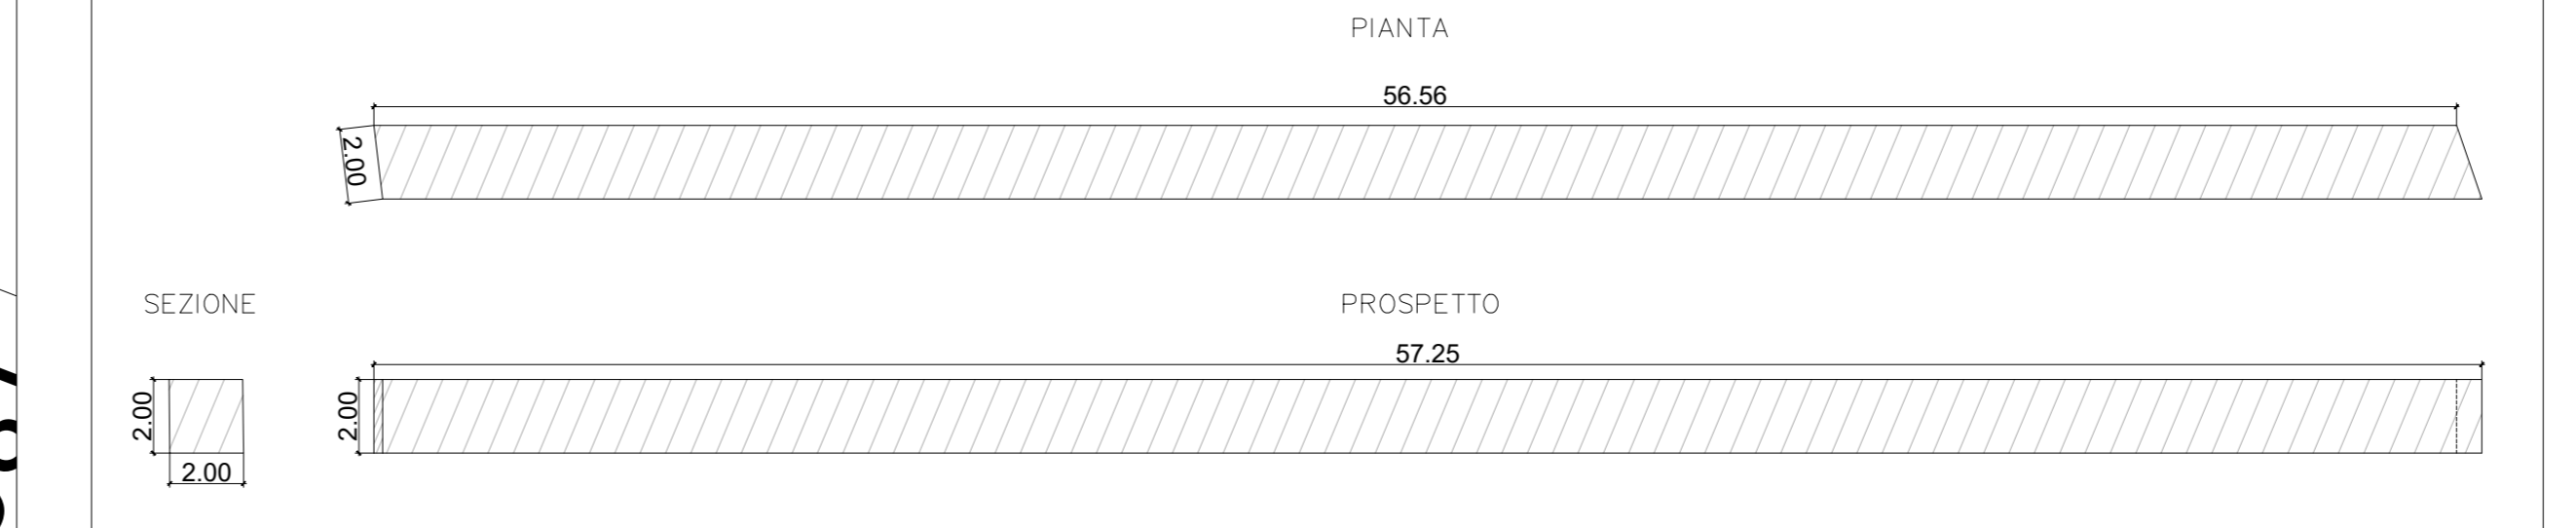

PARTICOLARE TAGLIONE N.2 Scala 1:200

PARTICOLARE TAGLIONE N.5 Scala 1:200

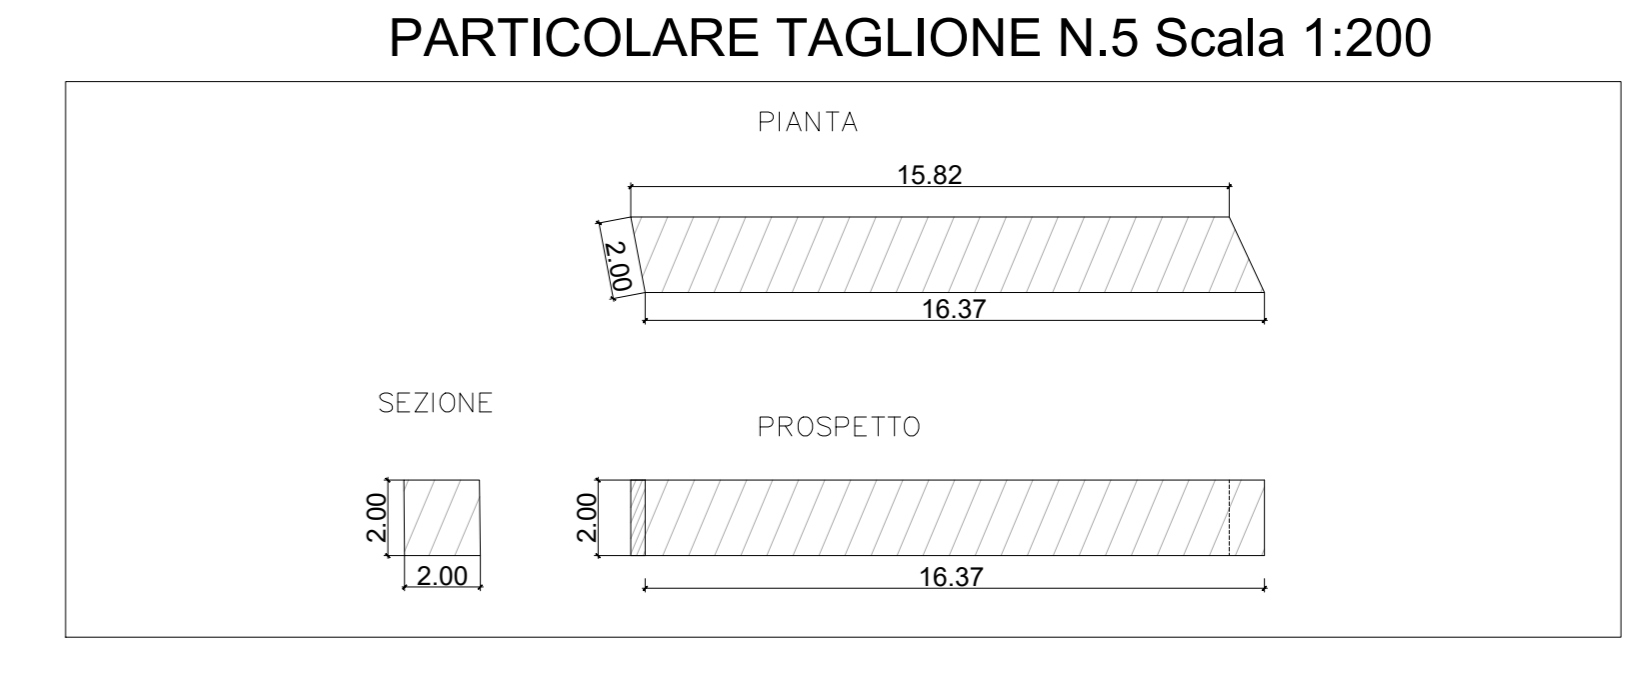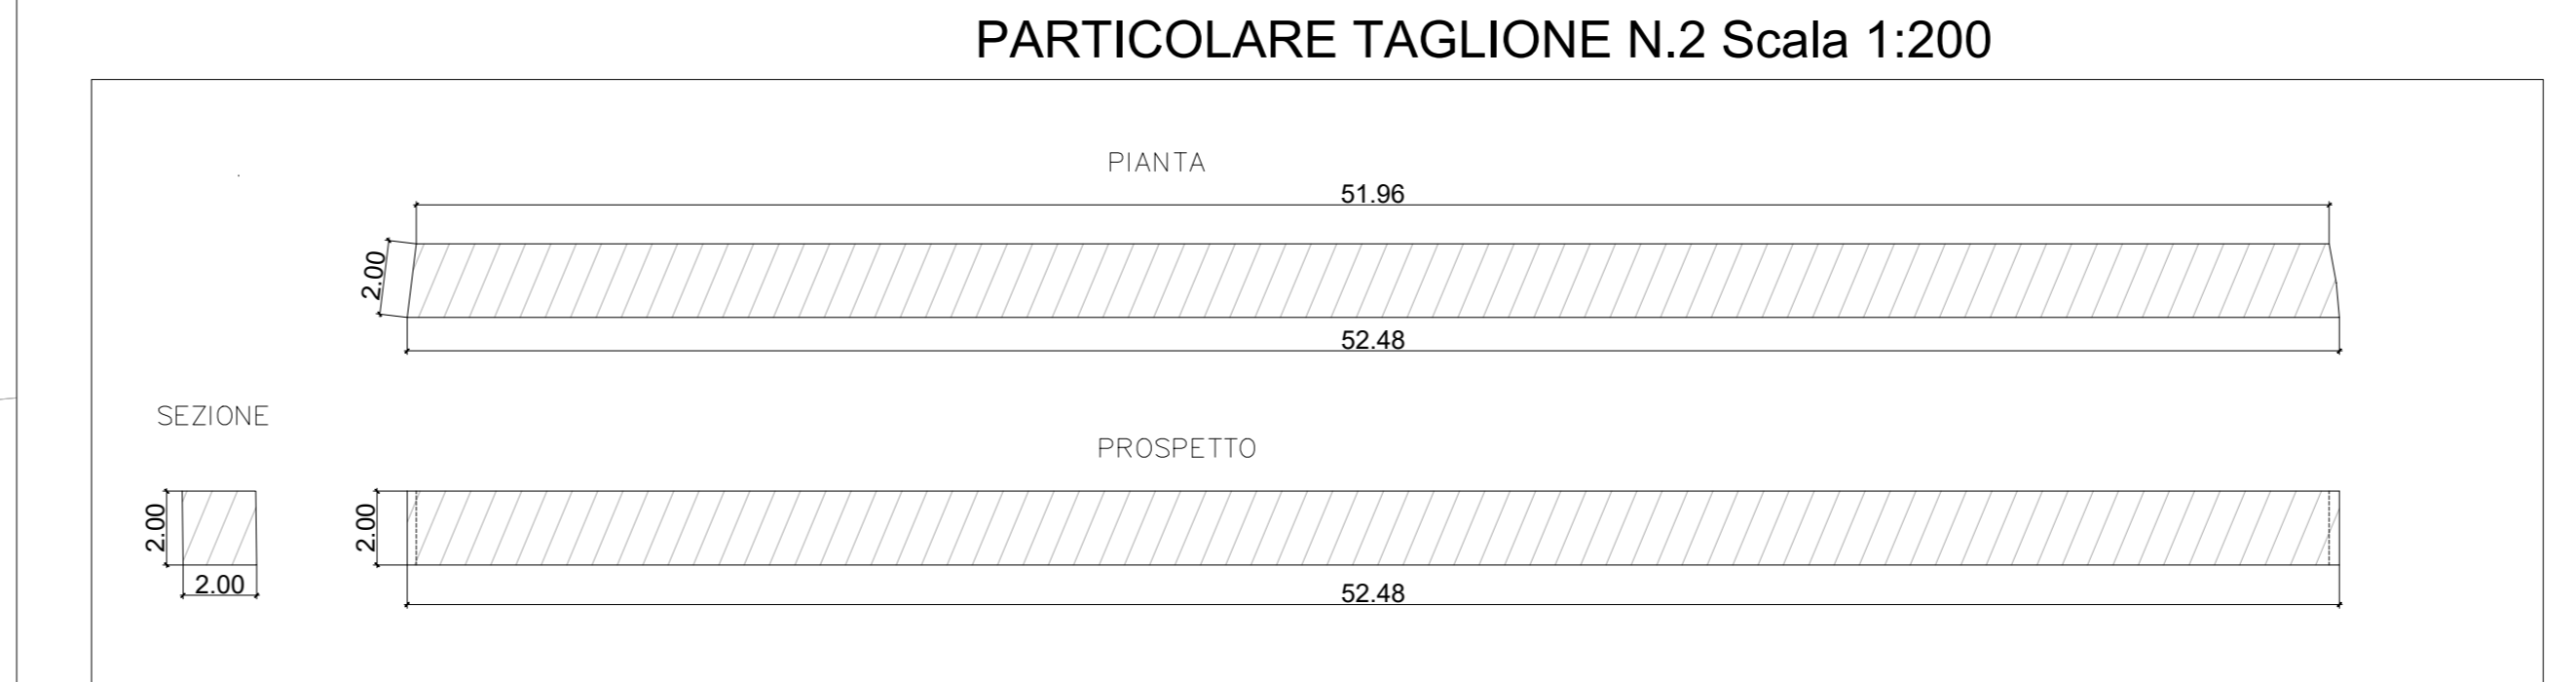

PARTICOLARE TAGLIONE N.3 Scala 1:200



COMMITTENTE: **RFI** RETE FERROVIARIA ITALIANA
GRUPPO FERROVIE DELLO STATO ITALIANO
DIREZIONE INVESTIMENTI
DIREZIONE PROGRAMMI INVESTIMENTI
DIRETTRICE SUD - PROGETTO ADRIATICA

DIREZIONE LAVORI: **ITALFERR** GRUPPO FERROVIE DELLO STATO ITALIANO

APPALTAZIONE: **AD AGOSTINO COSTRUZIONI** (INGENIERI)

PROGETTAZIONE: **rpa** (INGENIERI) **casarini** **HUB**

PROGETTO ESECUTIVO
LINEA BARI-LECCE - RIASSETTO NODO DI BARI
TRATTA A SUD DI BARI
VARIANTE DI TRACCIATO TRA BARI C.LE E BARI TORRE A MARE

STUDIO IDROLOGICO E IDRAULICO
SISTEMAZIONE IDRAULICA - LAMA SAN MARCO

APPALTAZIONE	PROGETTAZIONE	SCALA
1A3S 01	EZZPZ V1020Z 001 D	1:200/1:50

Rev.	Descrizione	Redatto	Data	Verificato	Data	Approvato	Data	Autore/Rev.
A	Prima revisione	F. Carraro	09/04/2021	F. Carraro	09/04/2021	M. Rinaldi	01/04/2021	01/04/2021
B	Seconda revisione	F. Carraro	26/02/2021	F. Carraro	26/02/2021	M. Rinaldi	26/02/2021	26/02/2021
C	Terza revisione	F. Carraro	03/07/2021	F. Carraro	03/07/2021	M. Rinaldi	04/07/2021	04/07/2021
D	Quarta revisione	F. Carraro	11/07/2021	F. Carraro	11/07/2021	M. Rinaldi	12/07/2021	12/07/2021

File: I\A3S01EZZPZV1020Z0010.DWG (n. Ed.:)