



Dettaglio massi legati Scala 1:25

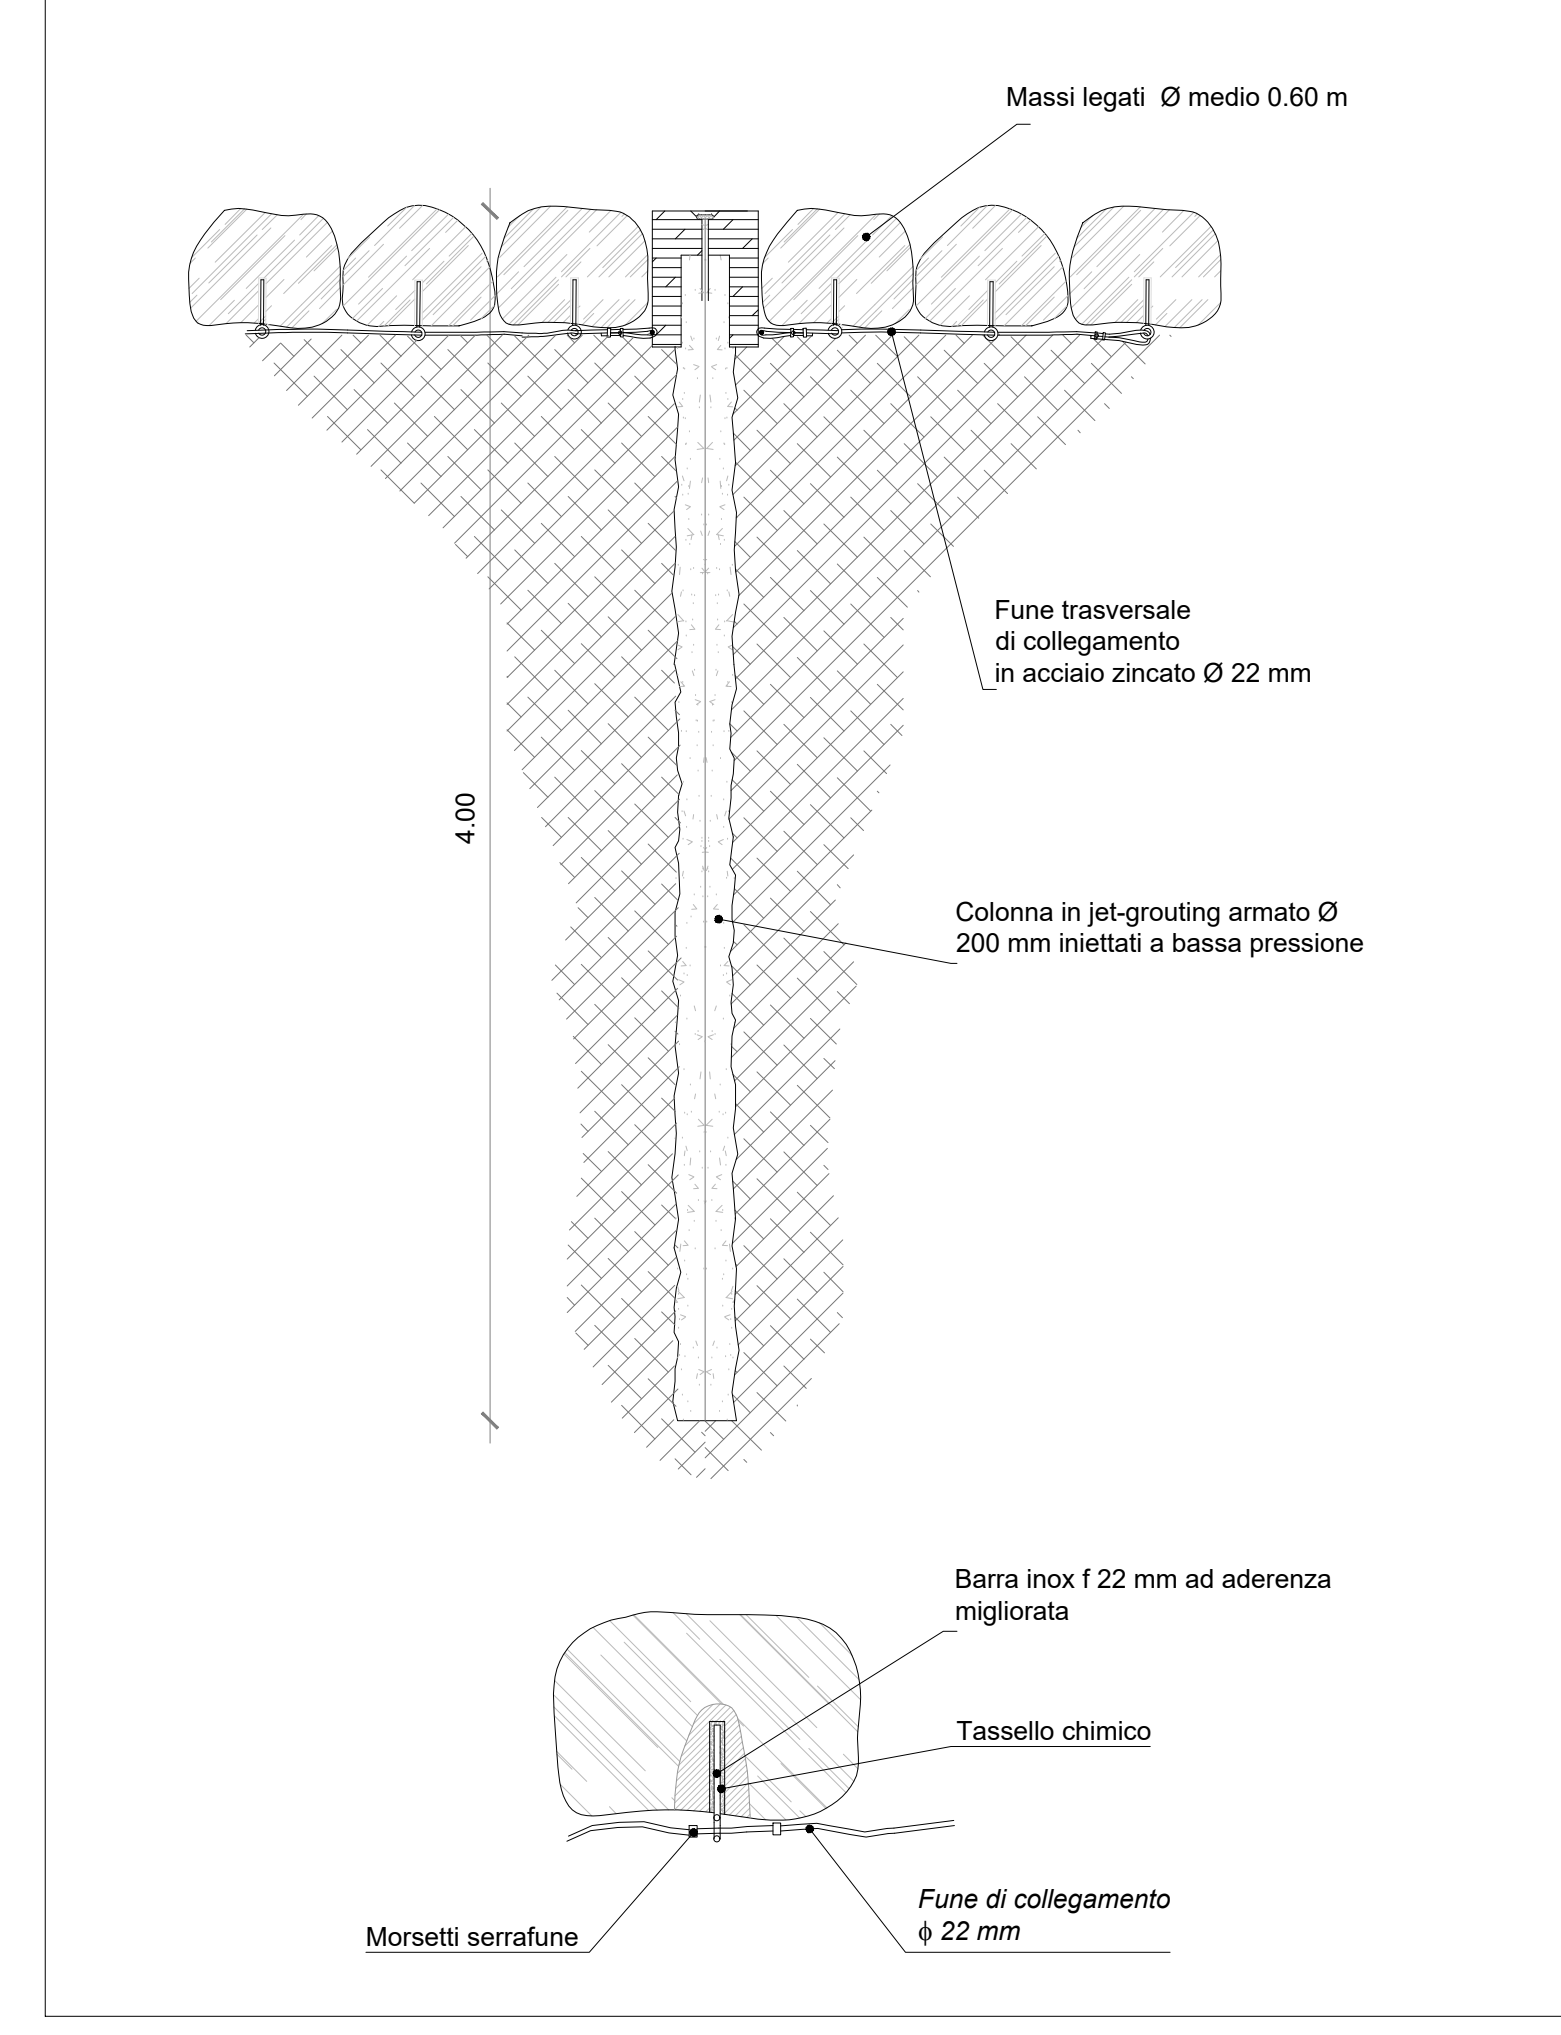

Dettaglio massi cementati Scala 1:25

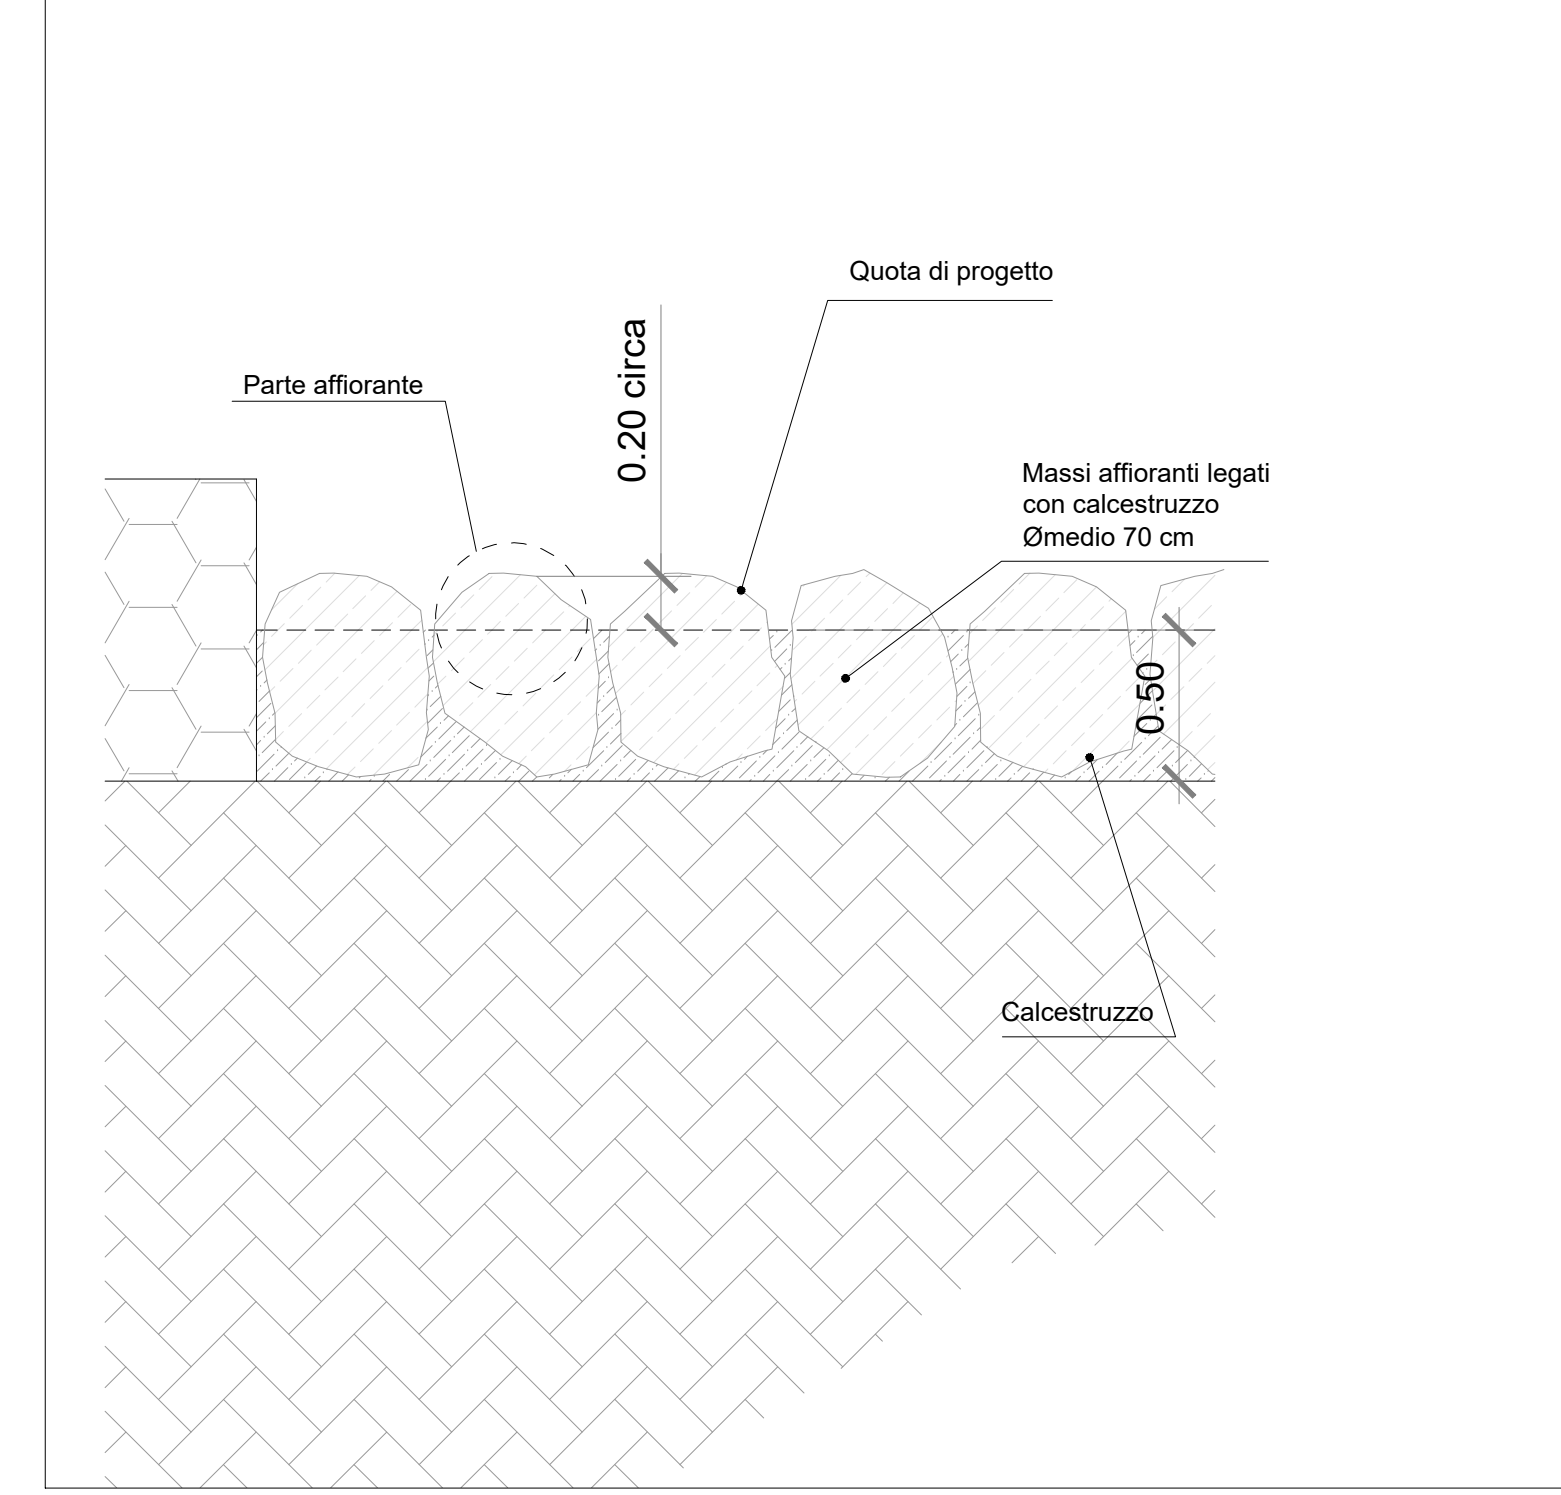

COMMITTENTE: **RFI** - **GRUPPO FERROVIARIO ITALIANO**
 DIREZIONE INVESTIMENTI
 DIREZIONE PROGRAMMI INVESTIMENTI
 DIRETTRICE SUD - PROGETTO ADRIATICA

DIREZIONE LAVORI: **ITALFERR**
 GRUPPO FERROVIE DELLO STATO ITALIANO

APPALTATORE: **AD AGOSTINO**
 COSTRUZIONI GENERALI

PROGETTAZIONE: **ipa** **HUB**

PROGETTO ESECUTIVO
LINEA BARI-LECCE - RIASSETTO NODO DI BARI
TRATTA A SUD DI BARI
VARIANTE DI TRACCIATO TRA BARI C.LE E BARI TORRE A MARE

STUDIO IDROLOGICO E IDRAULICO
SISTEMAZIONE IDRAULICA LAMA SAN GIORGIO

APPALTATORE	PROGETTAZIONE	SCALA:
<i>[Signature]</i>	DIREZIONE DELLA PROGETTAZIONE ING. MARCO MARABELLI	varie

COMMESSA	LOTTO	PROG.	REV.
IA3S	01	E ZZ	PZ V1050Z 001 D

Rev.	Descrizione	Redatto	Data	Verificato	Data	Approvato	Data	Autorizzato	Data
A	Emissione cartella	F. Conzatti	02/04/2021	F. Lombardi	02/04/2021	M. Rossetti	21/04/2021		
B	Emissione cartella	F. Conzatti	28/10/2021	F. Lombardi	28/10/2021	M. Rossetti	20/11/2021		
C	Emissione cartella	F. Conzatti	02/01/2022	F. Lombardi	02/01/2022	M. Rossetti	04/01/2022		
D	Emissione cartella	F. Conzatti	11/07/2022	F. Lombardi	11/07/2022	M. Rossetti	13/07/2022		

File: IAS3 01 E ZZ PZ V1050Z 001 D.DWG n. Elab.: