

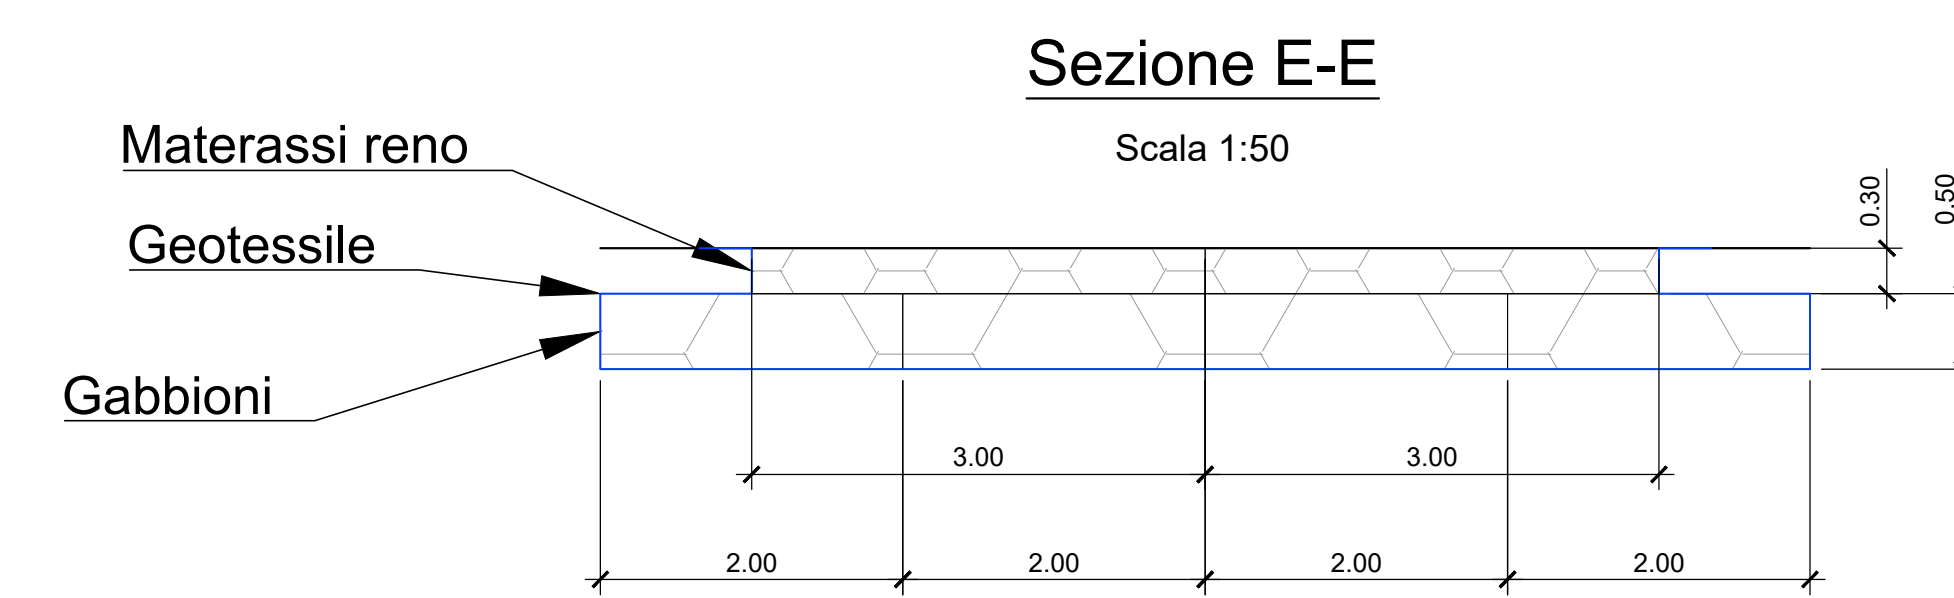
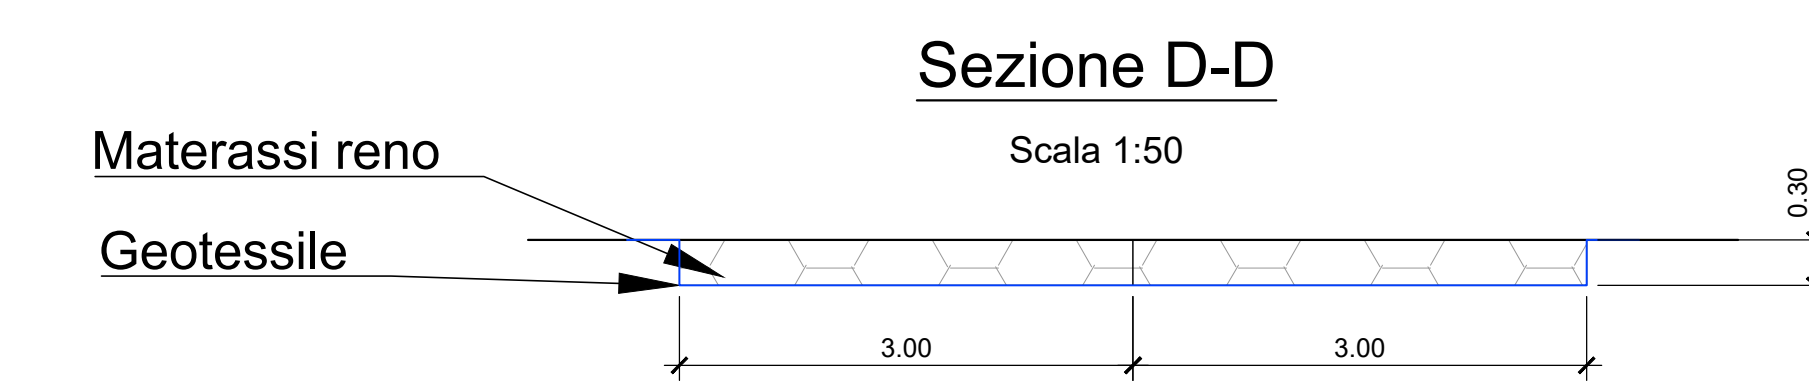
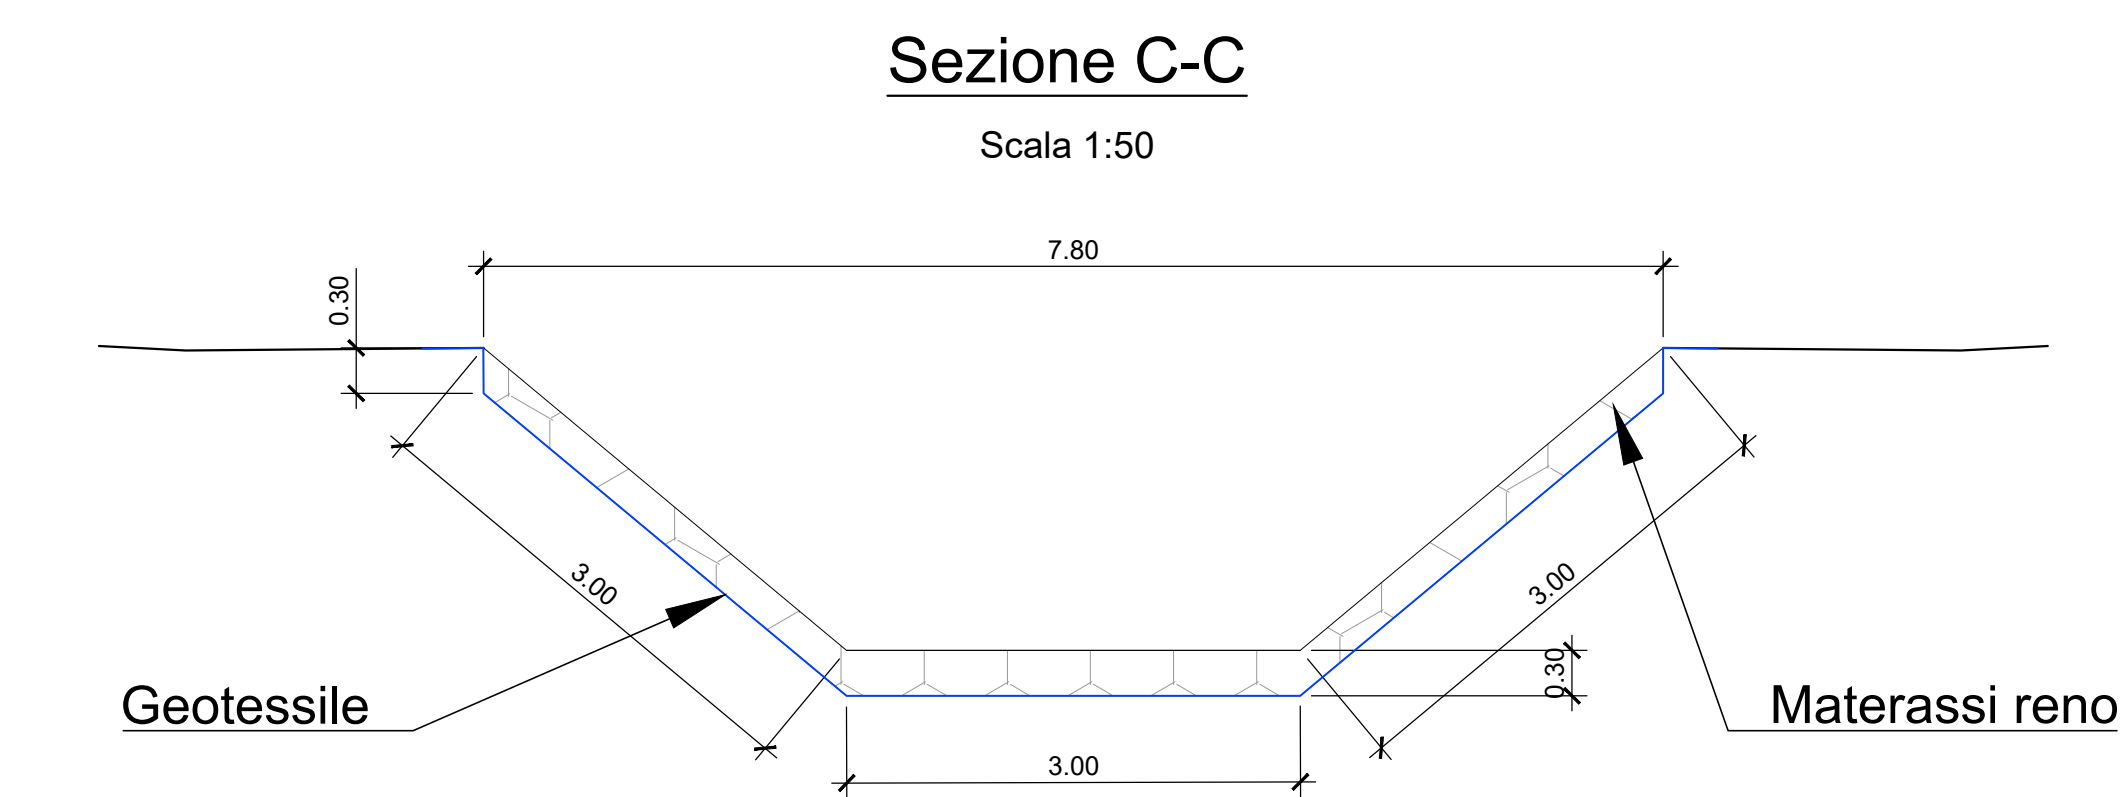
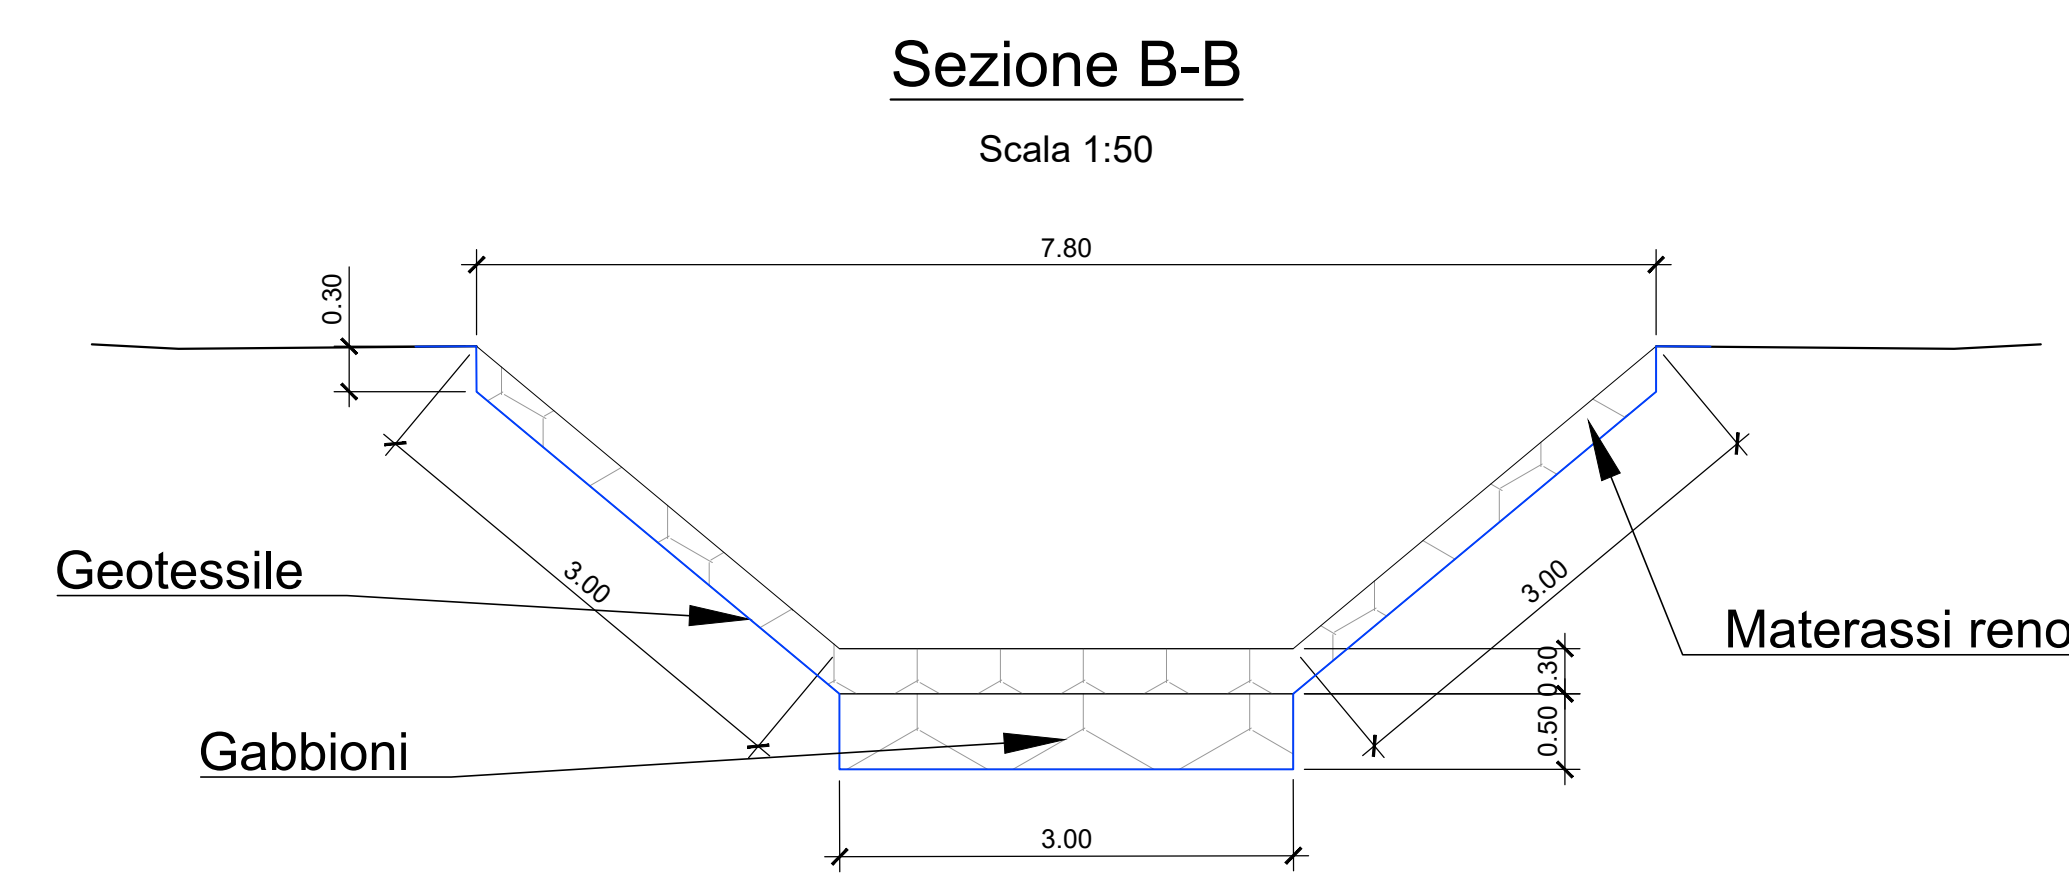



DESCRIZIONE GABBIONE A SCATOLA
scala 1:100

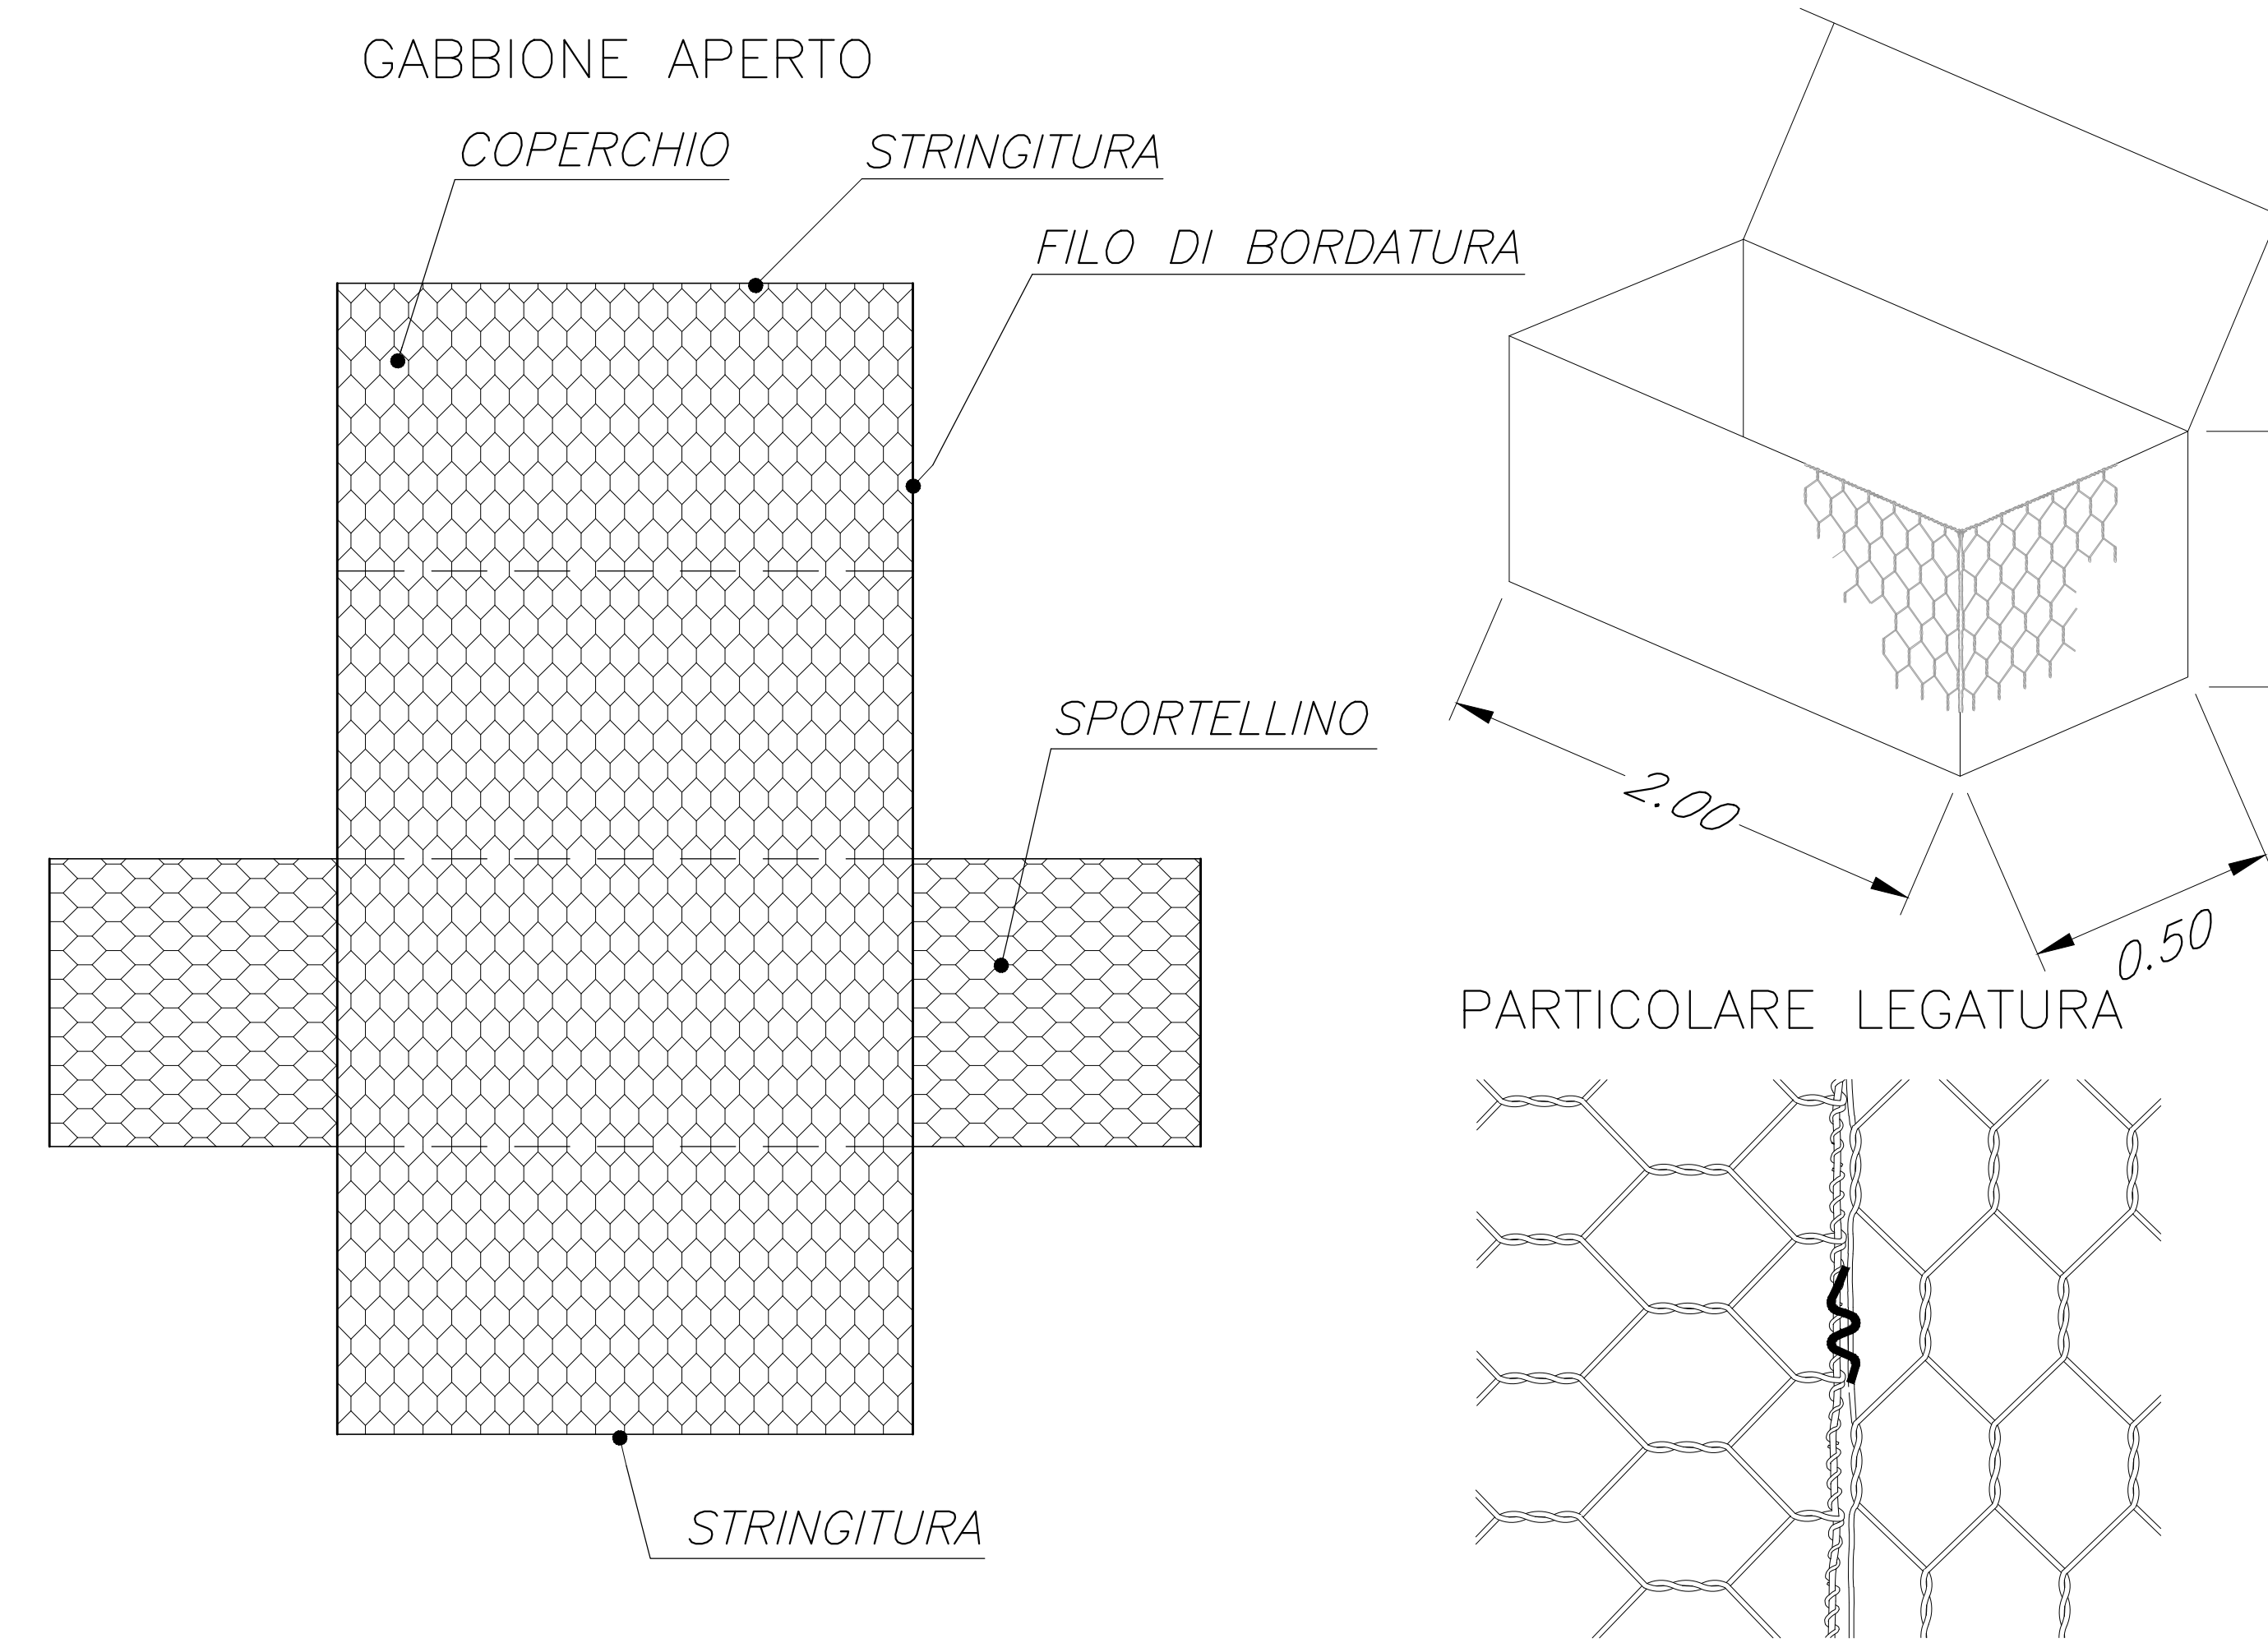

DESCRIZIONE MATERASSO TIPO RENO
scala 1:100

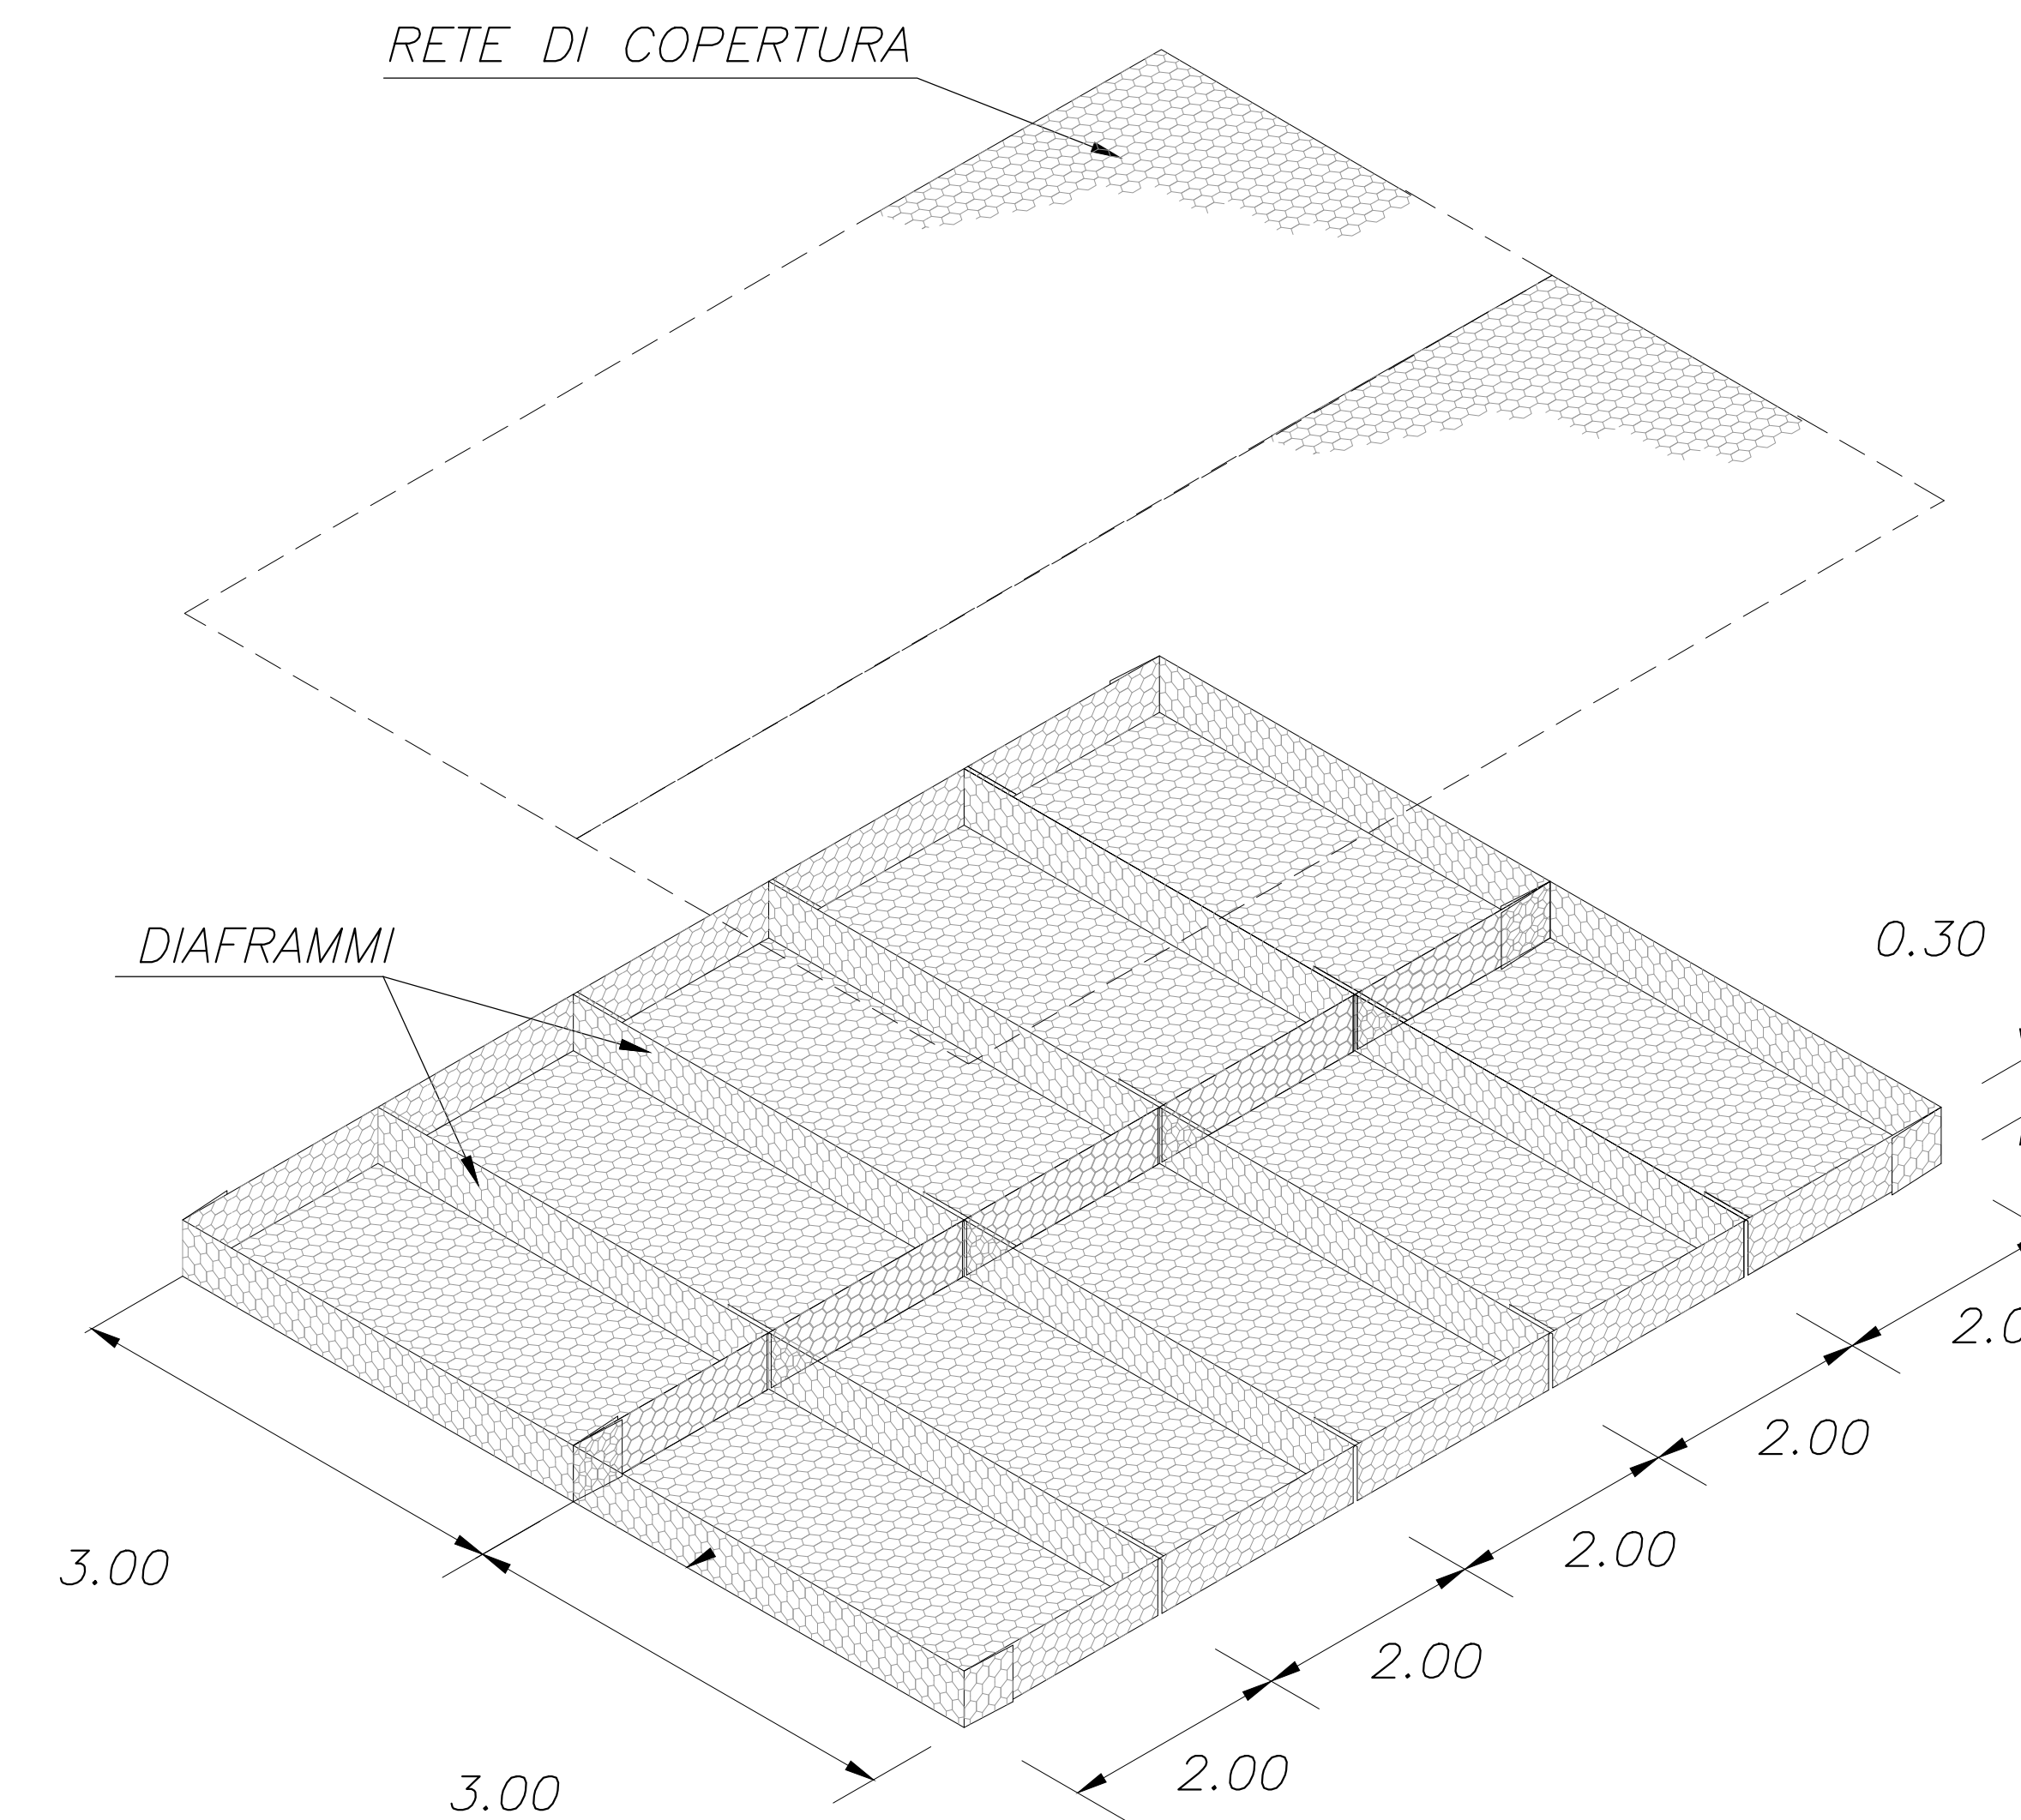

PIANTA CHIAVE

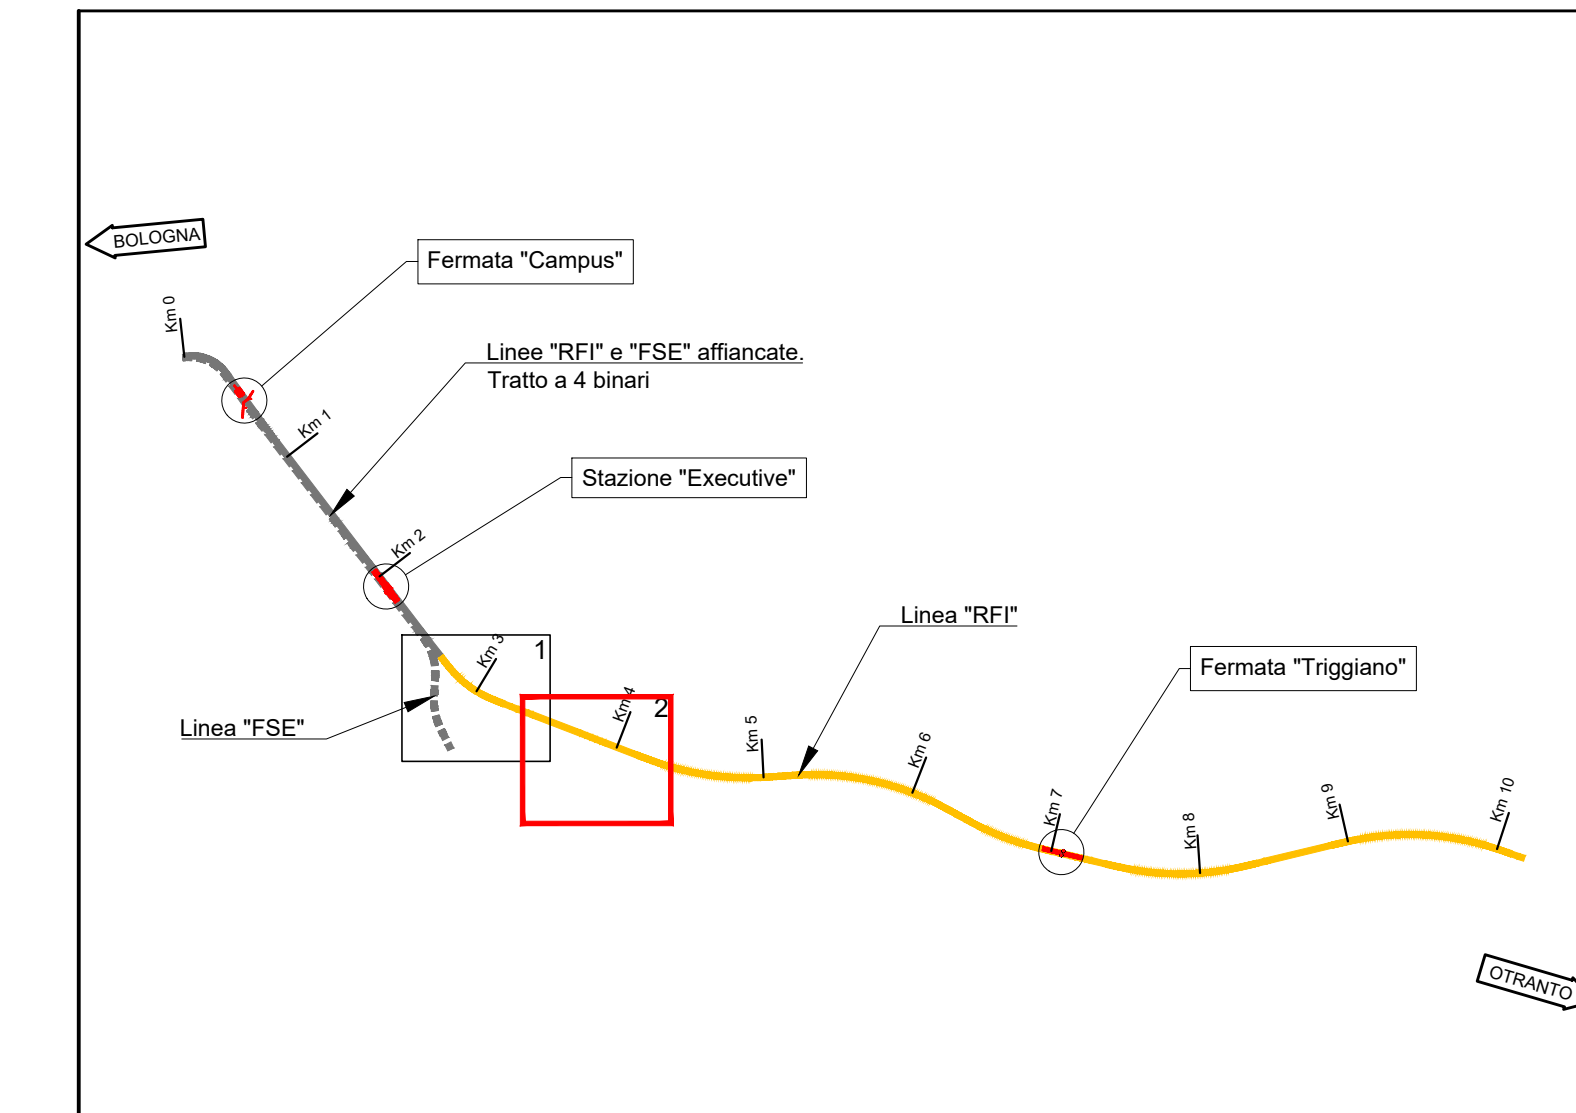

NOTE

1. Tutte le dimensioni sono espresse in metri salvo diversamente specificato.
2. Tutte le quote altimetriche sono espresse in metri e riferite al l.m.m.

COMMITTENTE:

 DIREZIONE LAVORI:

APPALTATORE:

PROGETTAZIONE:

PROGETTO ESECUTIVO
LINEA BARI-LECCE - RIASSETTO NODO DI BARI
TRATTA A SUD DI BARI
VARIANTE DI TRACCIATO TRA BARI C.LE E BARI TORRE A MARE

STUDIO IDROLOGICO E IDRAULICO
 Tipologico attraversamento minore prog. 3+745

APPALTATORE: 	PROGETTAZIONE: DIRETTORE DELLA PROGETTAZIONE ING. MARCO MARABELLI	SCALA: varie				
COMMESSA LOTTO:	FASE:	ENTE:	TIPO DOC.:	OPERADISCIPLINA:	PROGR.:	REV.:
IA3S	01	E	ZZ	BZ	ID0002	002 B

Revis.	Descrizione	Redatto	Data	Verificato	Data	Approvato	Data	Autorizzato	Data
A	Elaborazione	P.F. Felici	19/04/2021	D. Lunardi	19/04/2021	M. Marabelli	22/04/2021		22/04/2021
B	Emissione	P.F. Felici	25/10/2021	D. Lunardi	25/10/2021	M. Marabelli	25/10/2021		25/10/2021