

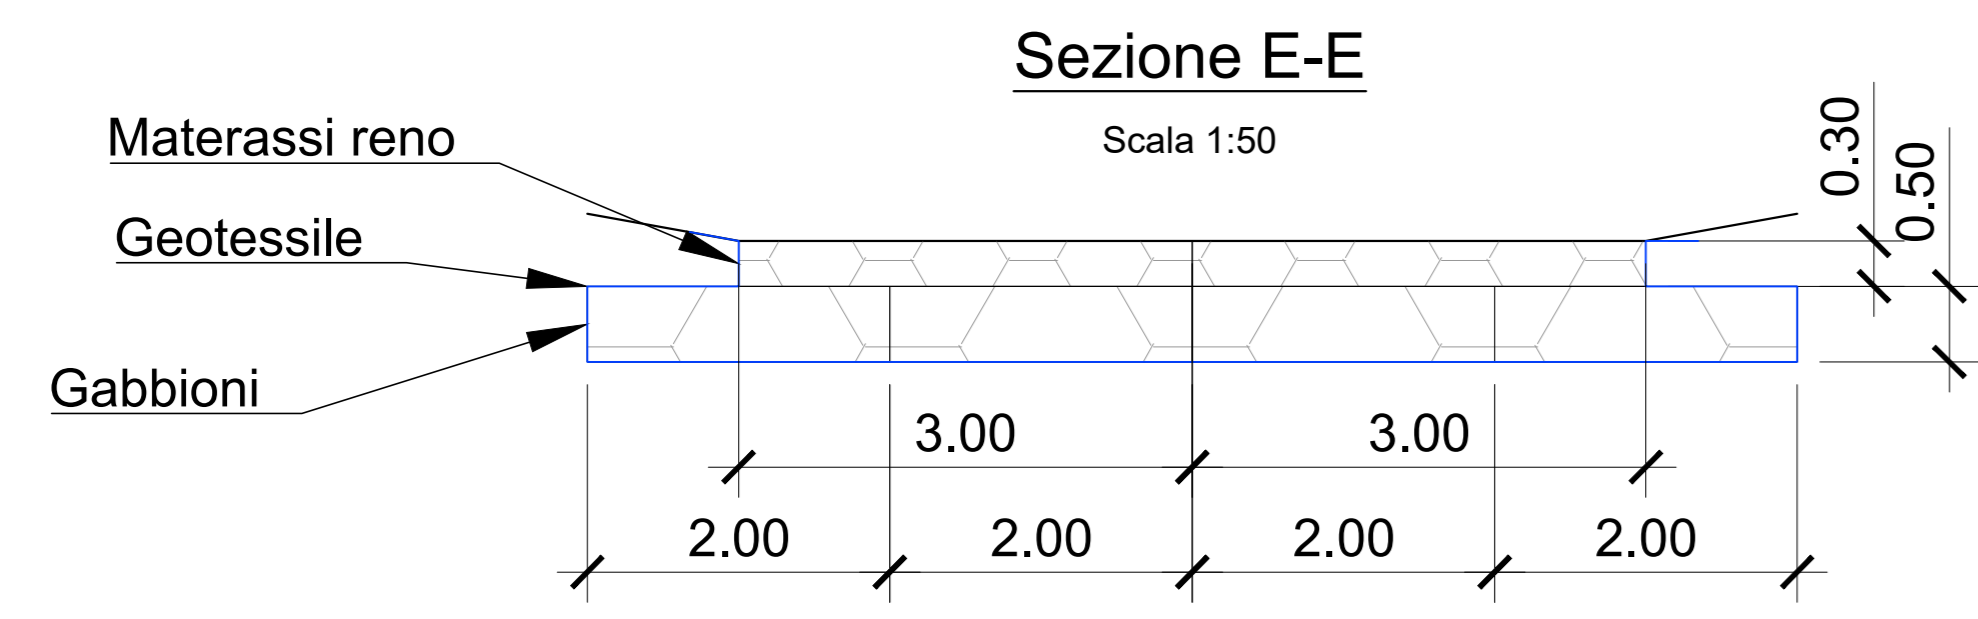
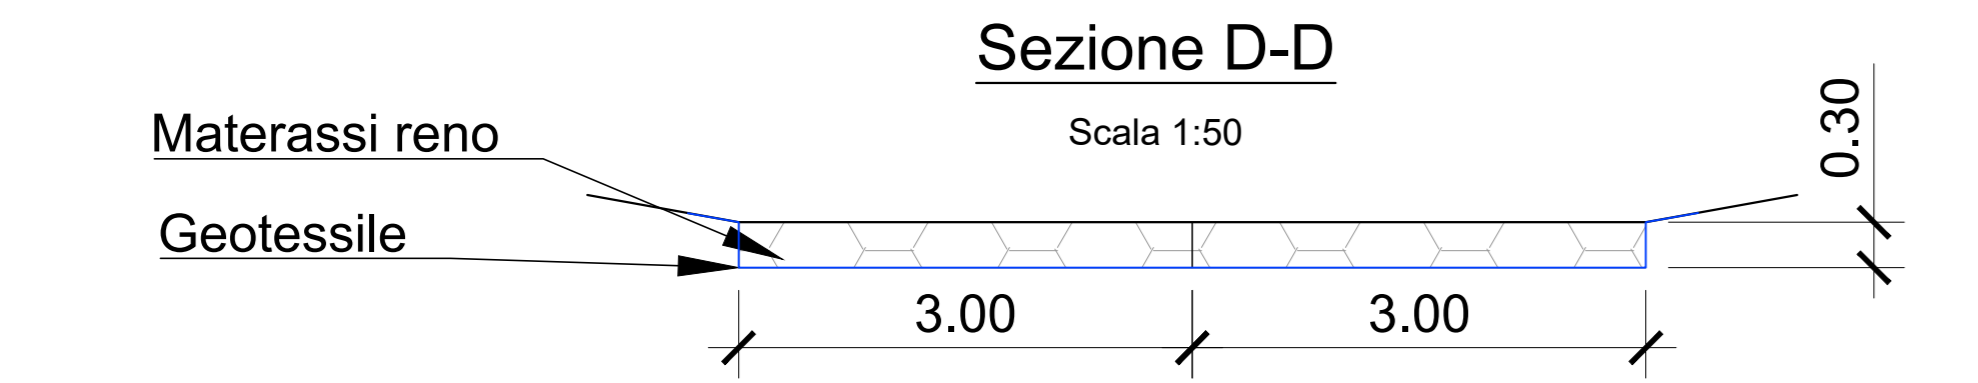
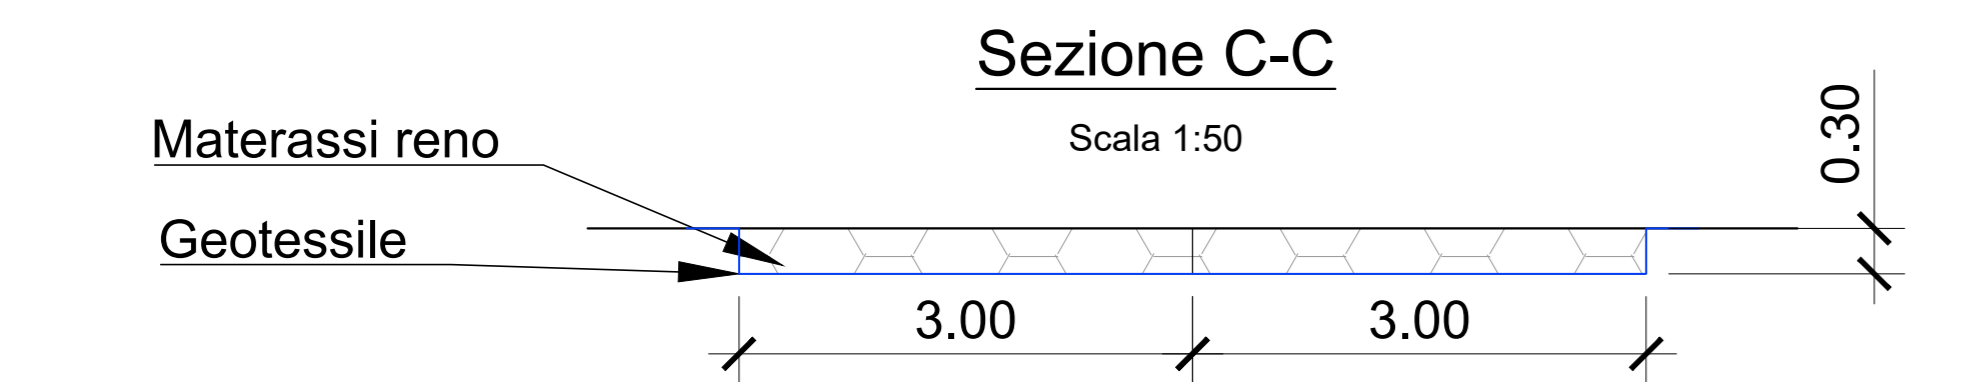
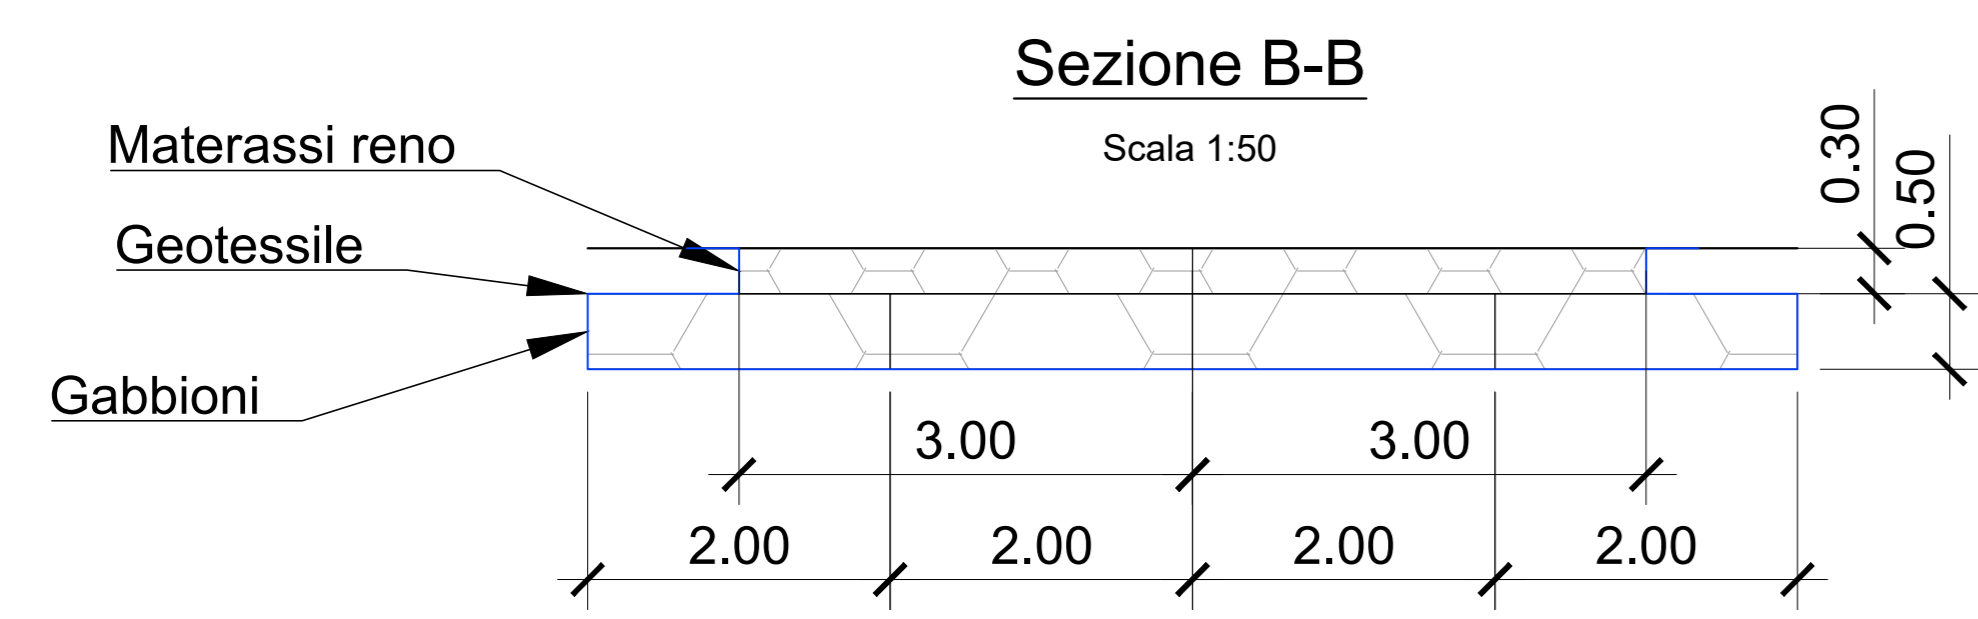
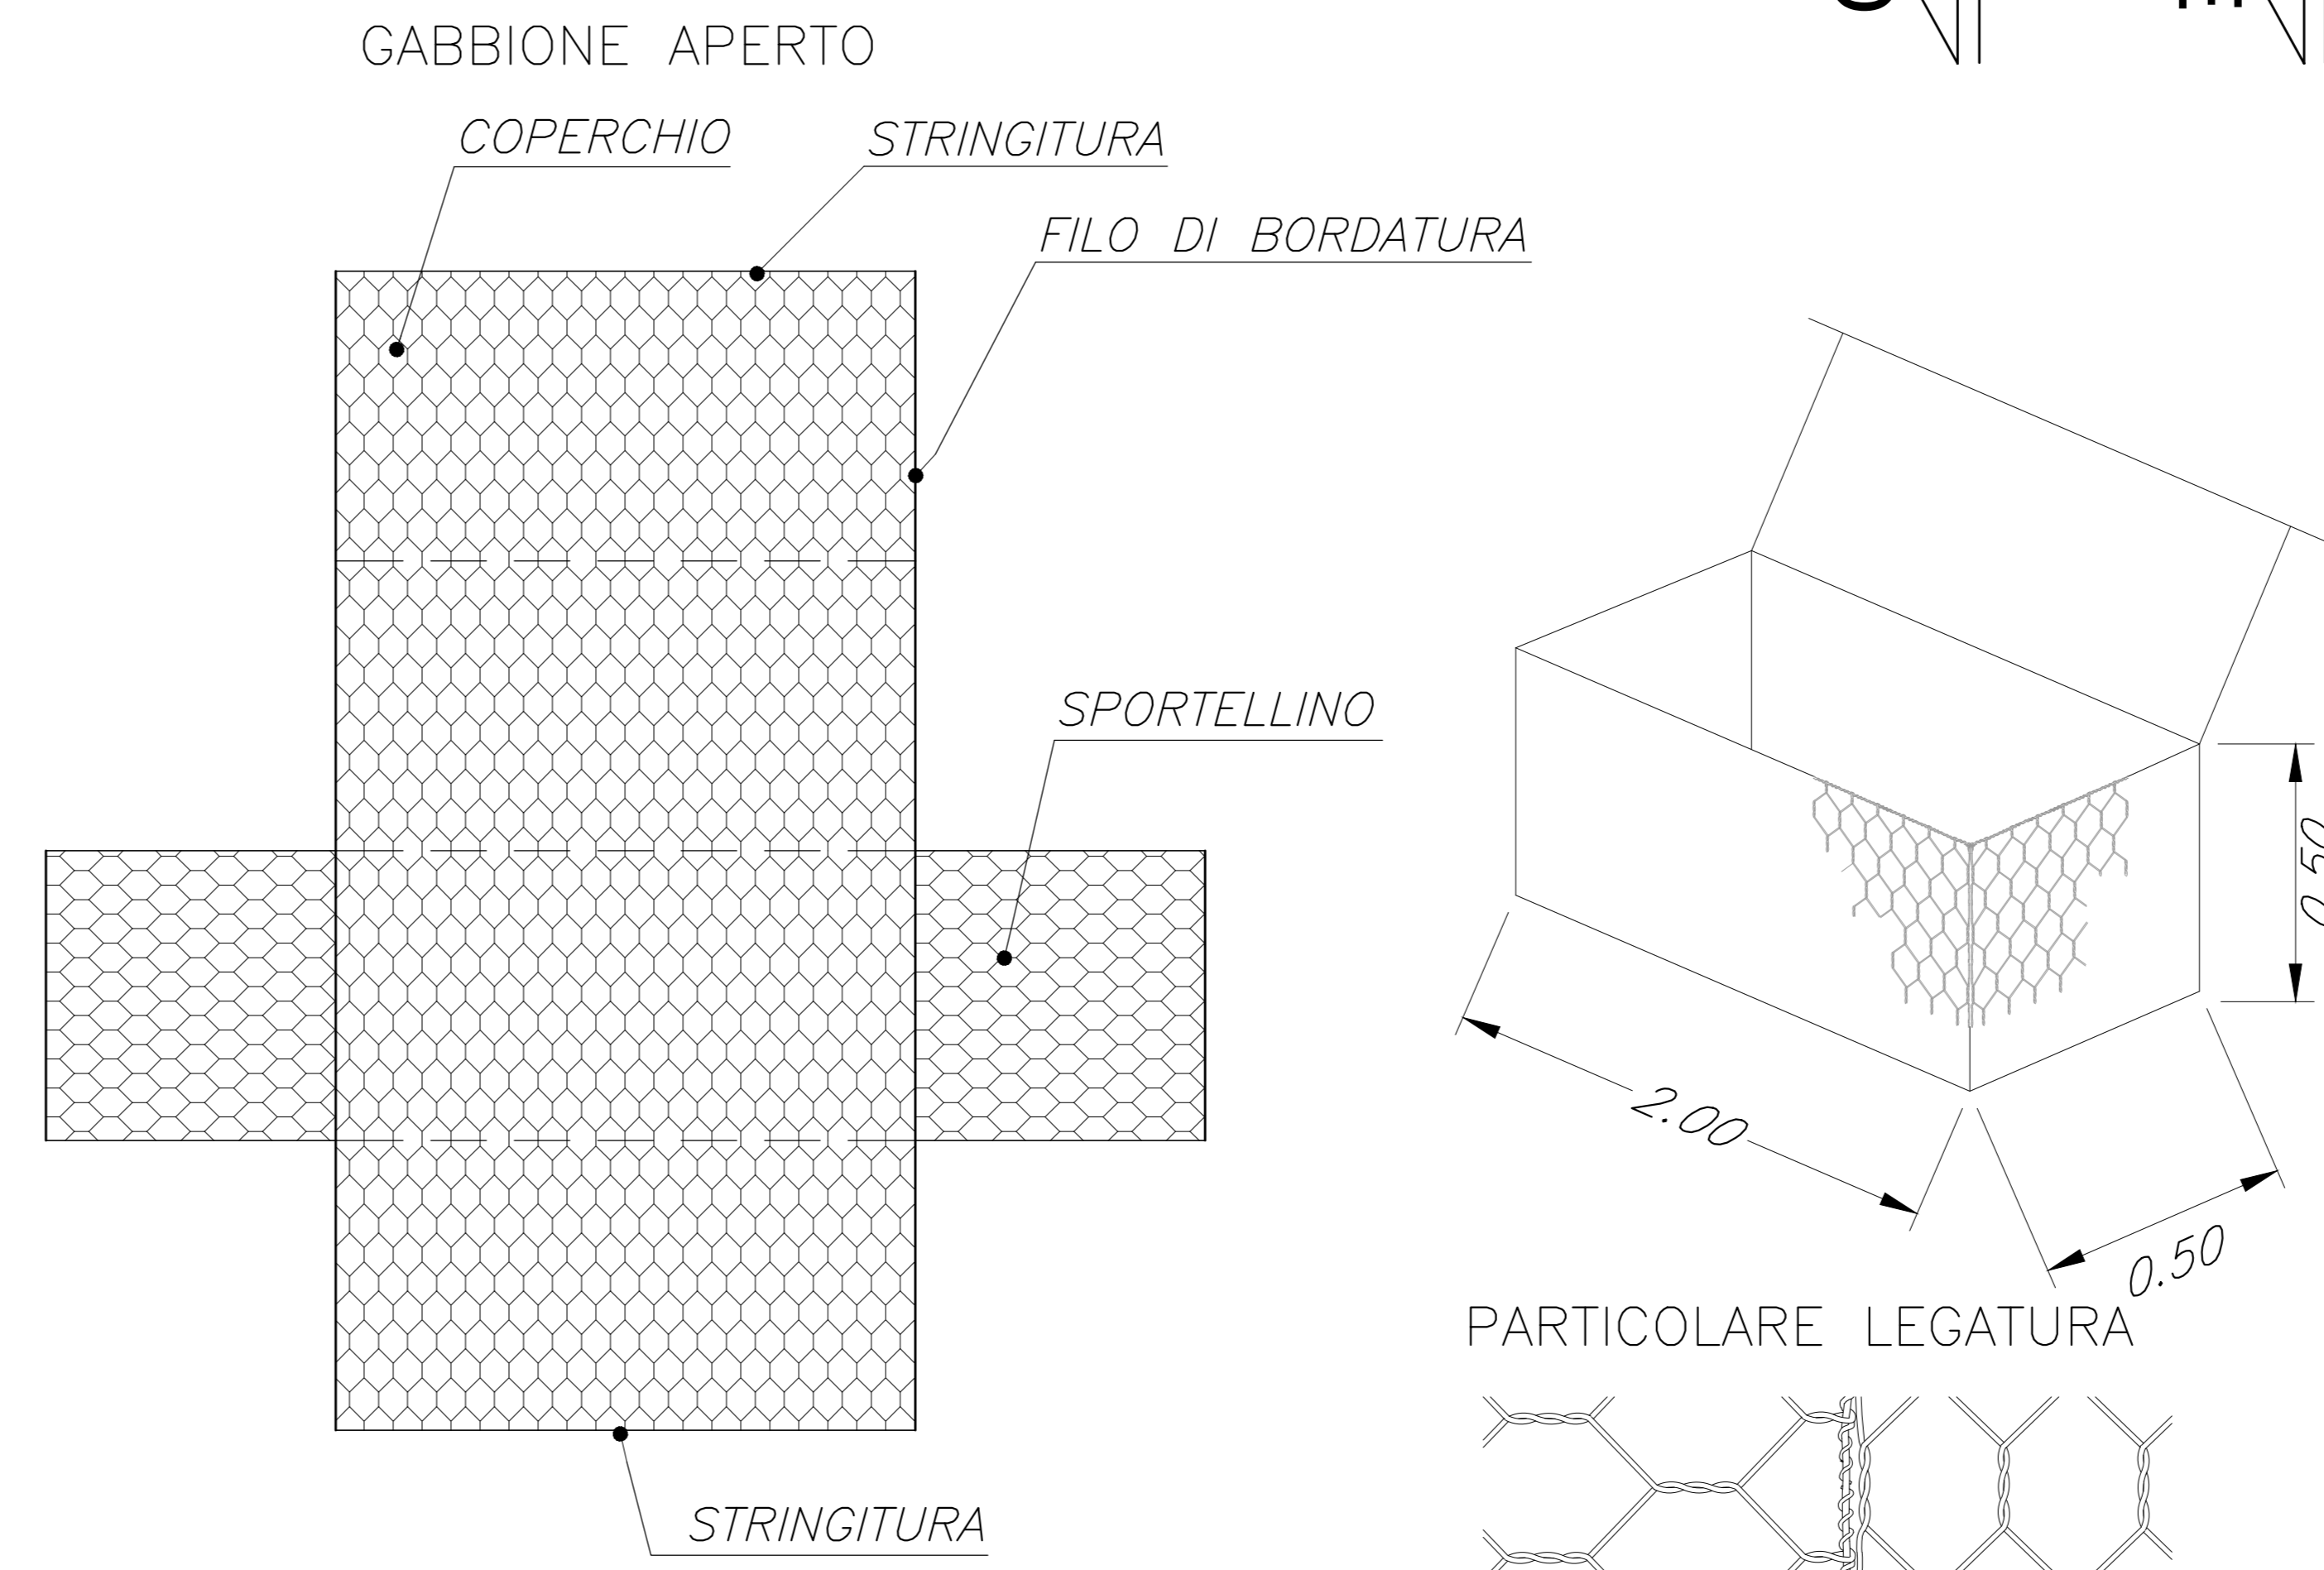


DESCRIZIONE GABBIONE A SCATOLA
scala 1:50

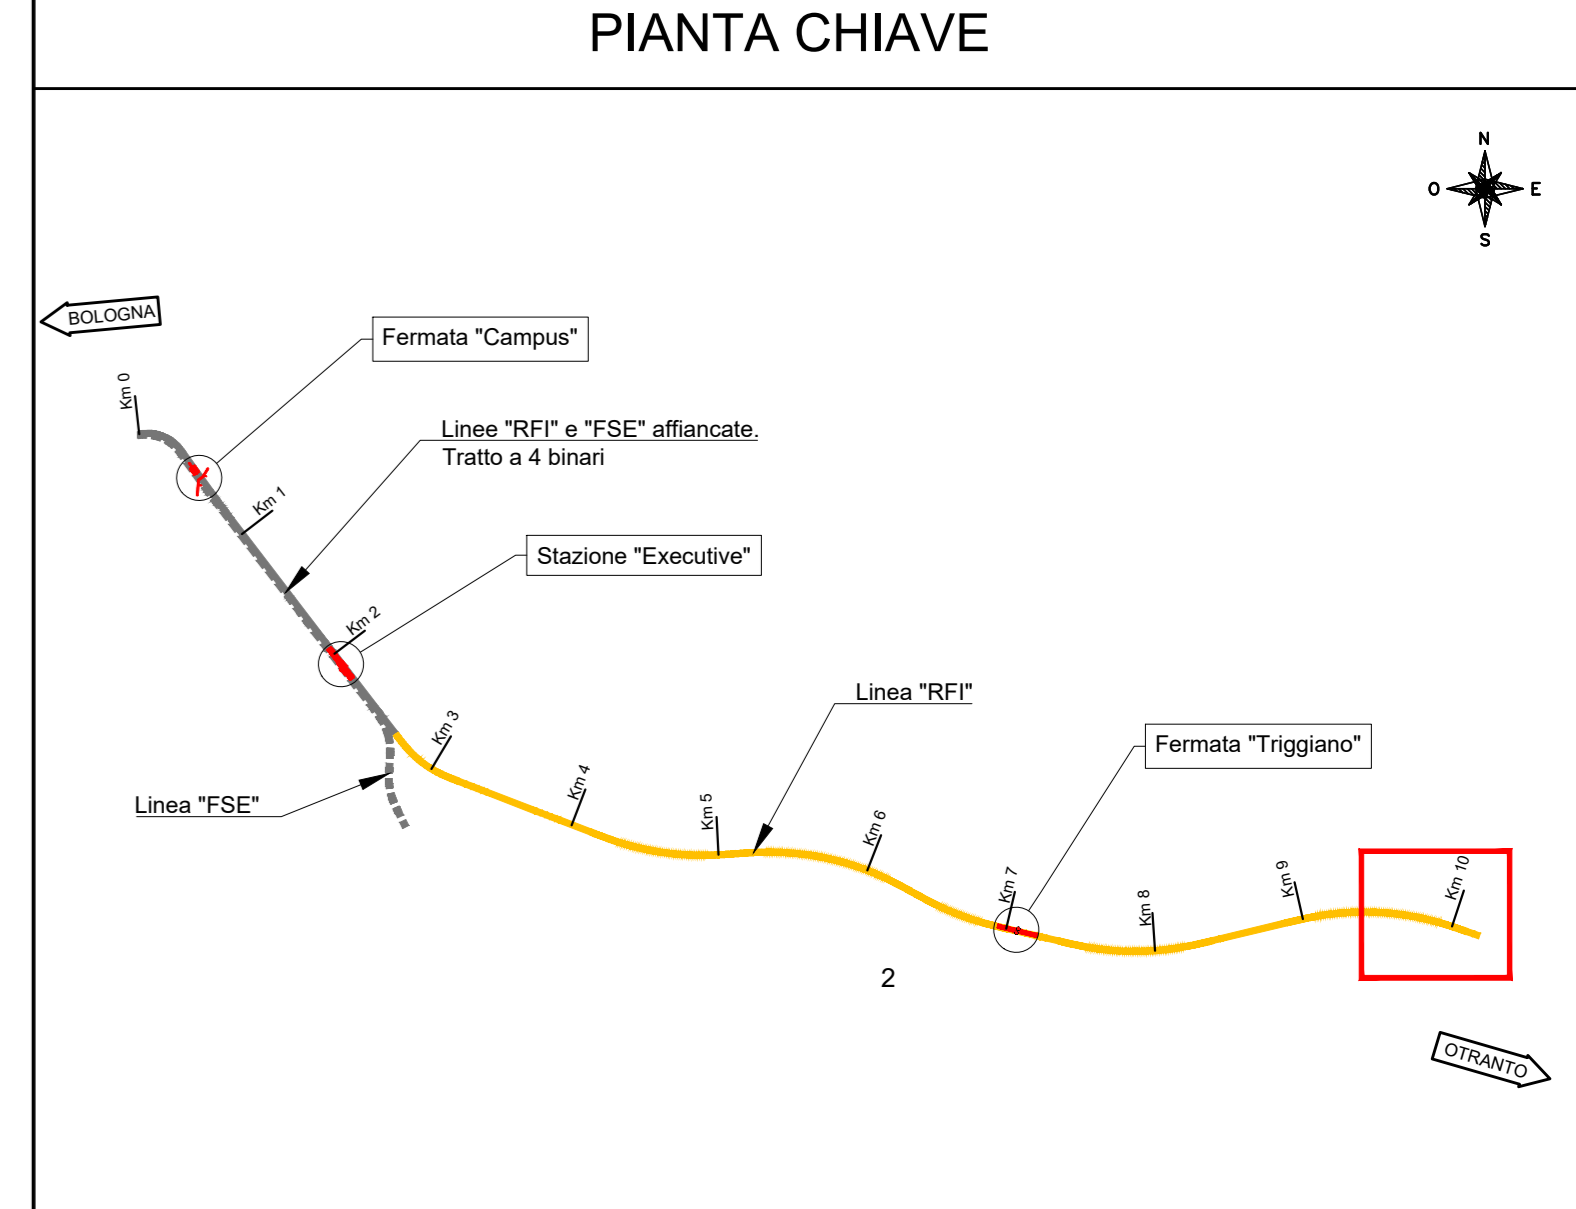

DESCRIZIONE MATERASSO TIPO RENO
scala 1:50

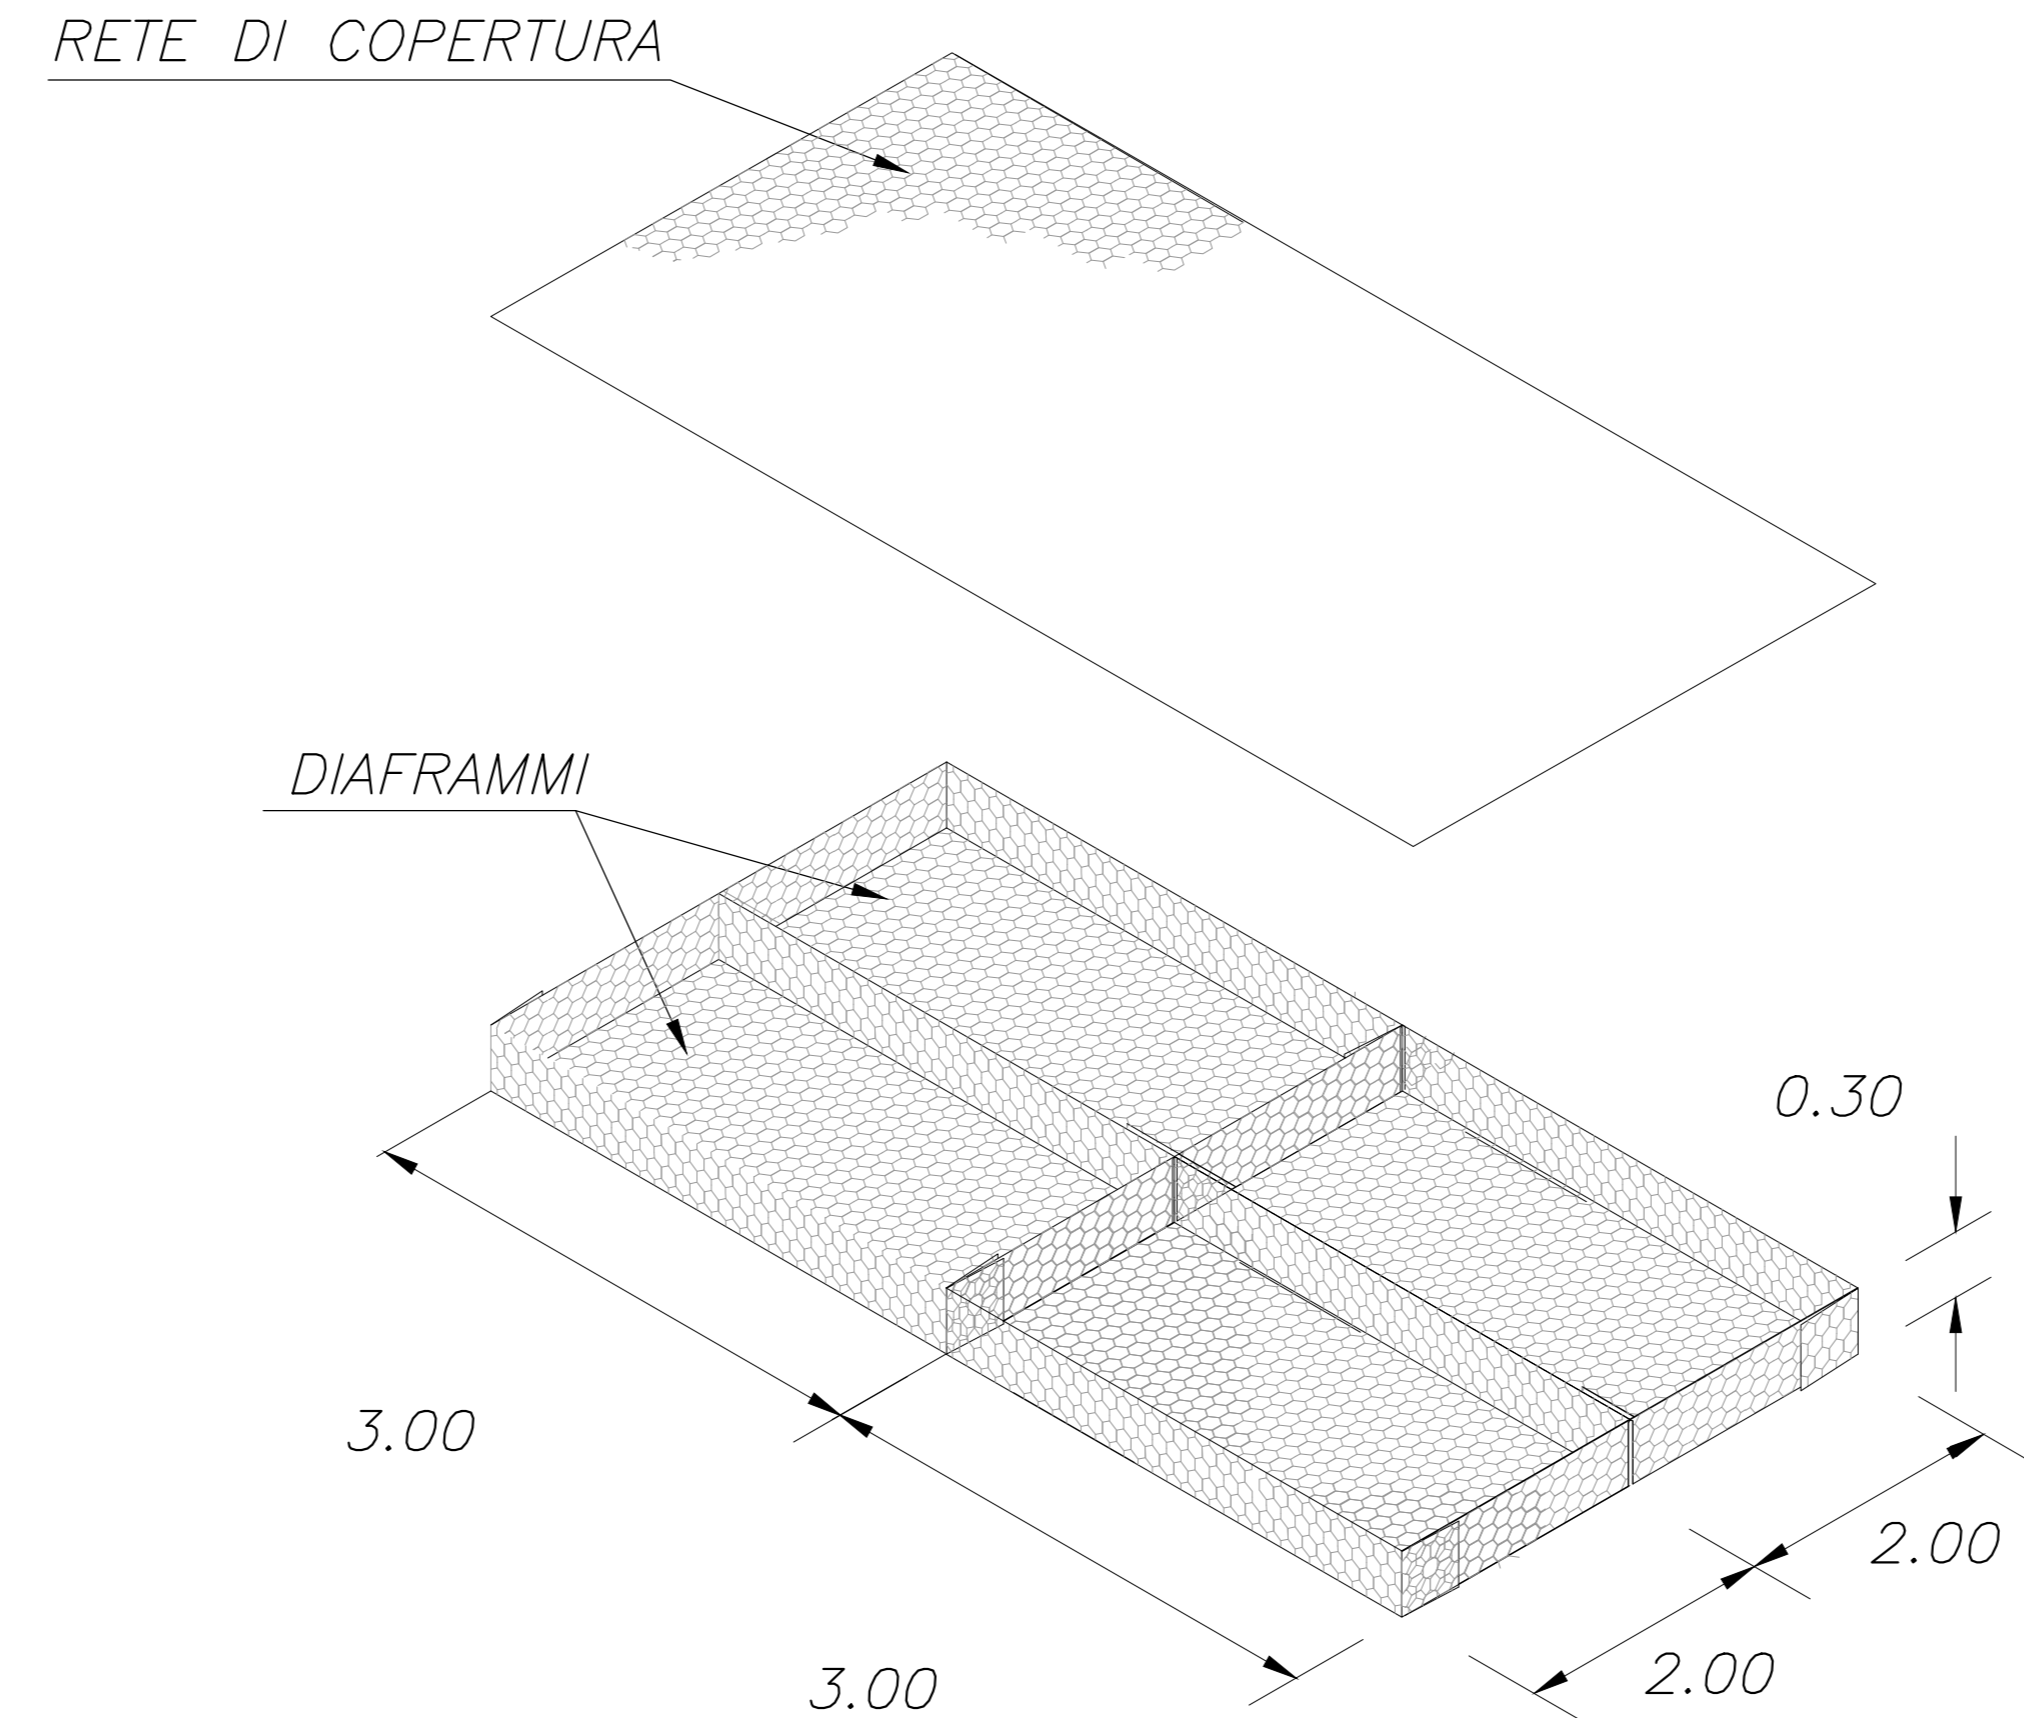

NOTE

- Tutte le dimensioni sono espresse in metri salvo diversamente specificato.
- Tutte le quote altimetriche sono espresse in metri e riferite al l.m.m.

COMMITTENTE: **RFI** RETE FERROVIARIA ITALIANA GRUPPO FERROVIE DELLO STATO ITALIANE DIREZIONE INVESTIMENTI DIREZIONE PROGRAMMI INVESTIMENTI DIRETTRICE SUD - PROGETTO ADRIATICA

DIREZIONE LAVORI: **ITALFERR** GRUPPO FERROVIE DELLO STATO ITALIANE

APPALTATORE: **AD AGOSTINO COSTRUZIONI GENERALI**

PROGETTAZIONE: **tpa** **FRANCESCO** **HUB**

PROGETTO ESECUTIVO

LINEA BARI-LECCE - RIASSETTO NODO DI BARI
TRATTA A SUD DI BARI
VARIANTE DI TRACCIATO TRA BARI C.LE E BARI TORRE A MARE

STUDIO IDROLOGICO E IDRAULICO
Attraversamenti Minori Tombino 4.00 m x 2.00 m Prog. 9+790

APPALTATORE: **AD AGOSTINO COSTRUZIONI GENERALI** DIRETTORE DELLA PROGETTAZIONE: **ING. MARCO MARABELLI** SCALA: 1:50

COMMESSA	LOTTO	FASE	ENTE	TIPO DOC.	OPERAZIONE	DISCIPLINA	PROGR.	REV.
I	A3S	01	E	ZZ	BZ	I	00002	003 B

Revis.	Descrizione	Redatto	Data	Verificato	Data	Approvato	Data	Autorizzato	Data
A	Emissione esecutiva	P.F. Fazio	19/04/2021	D. Longo	19/04/2021	M. Resnelli	21/04/2021		
B	Emissione esecutiva	P.F. Fazio	25/10/2021	D. Longo	25/10/2021	M. Resnelli	25/10/2021		

File: IA3S01EZZBZID0002003B.DWG n. Esab: 1