




SISTEMA DI DRENAGGIO RAMPA CICLABILE E SCALA
Scala 1:50

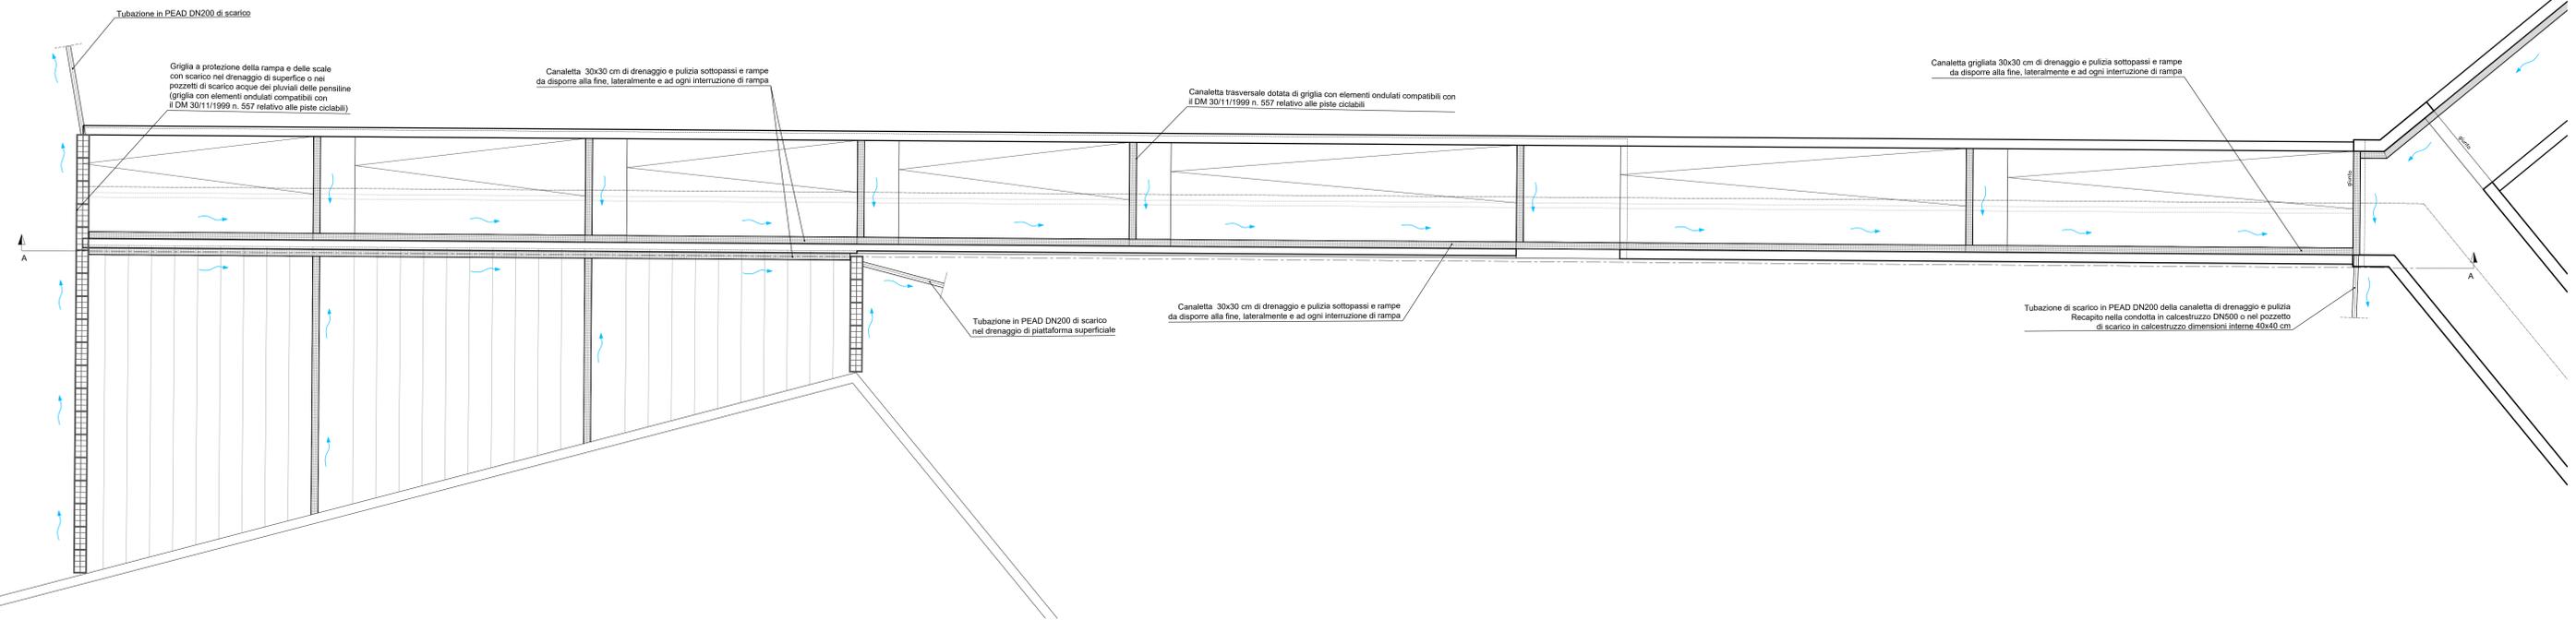


SEZIONE LONGITUDINALE A-A - RAMPA CICLABILE E SCALA

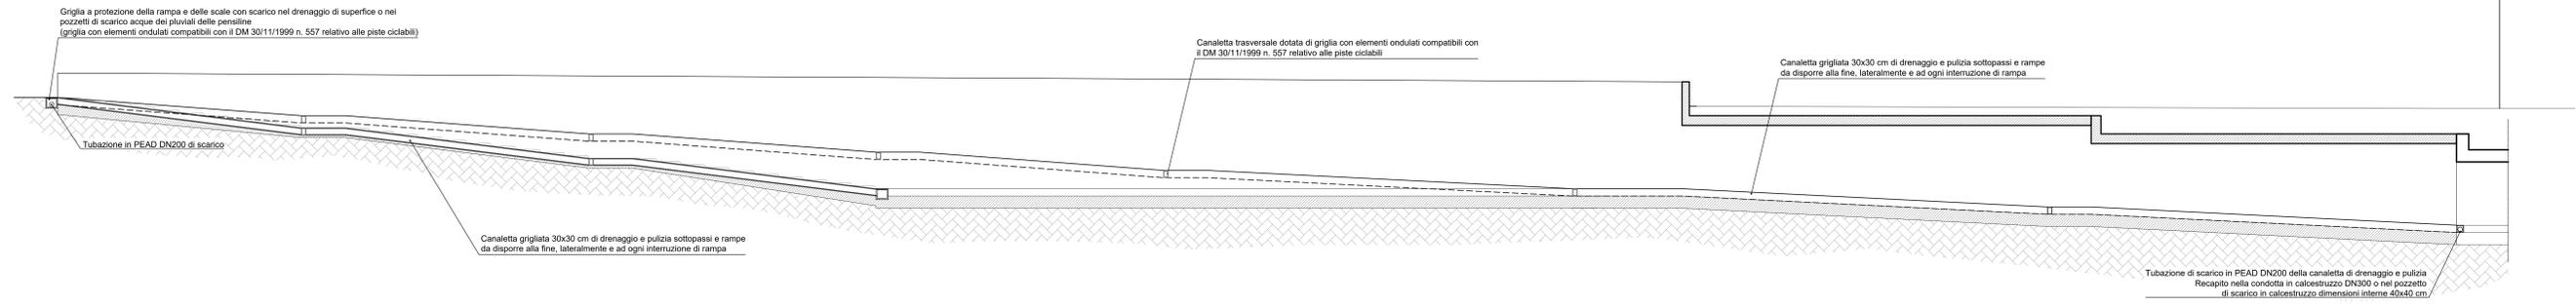

SISTEMA DI DRENAGGIO RAMPA CICLABILE
Scala 1:50

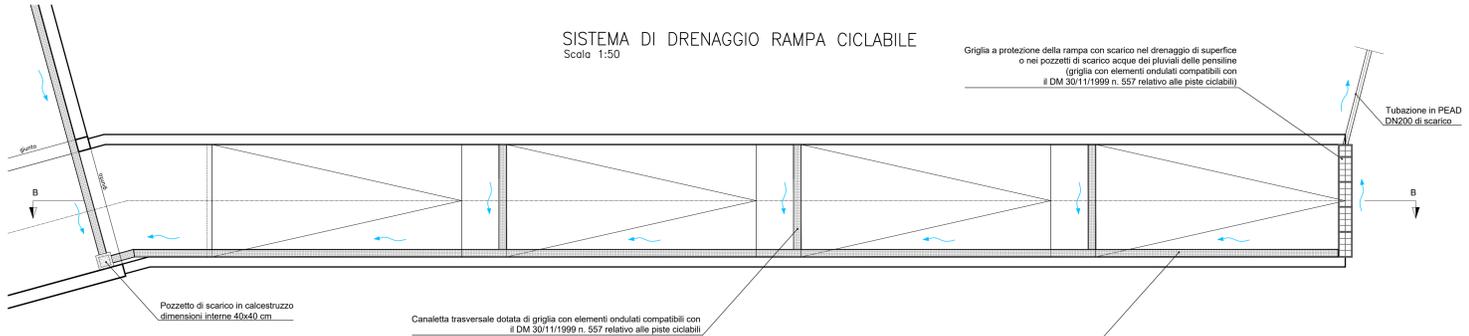

SEZIONE LONGITUDINALE B-B - RAMPA CICLABILE

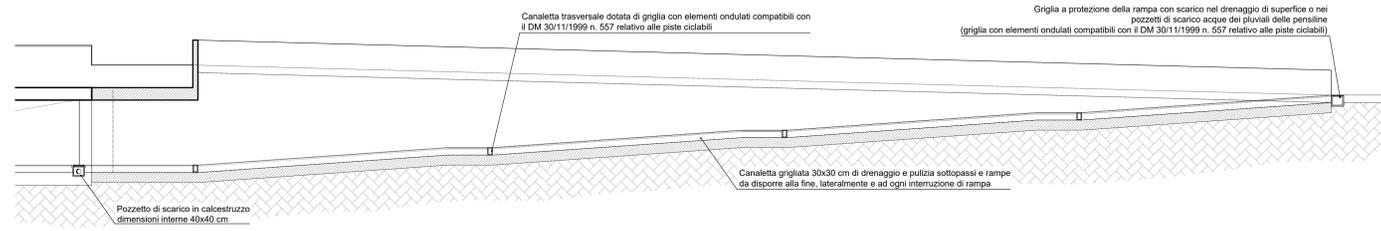

PARTICOLARE GRIGLIA CON ELEMENTI TRASVERSALI ONDOLATI



COMMITTENTE: **RFI** RETE FERROVIARIA ITALIANA
GRUPPO FERROVIE DELLO STATO ITALIANE
DIREZIONE INVESTIMENTI
DIREZIONE PROGRAMMI INVESTIMENTI
DIRETTRICE SUD - PROGETTO ADRIATICA

DIREZIONE LAVORI: **ITALFERR** GRUPPO FERROVIE DELLO STATO ITALIANE

APPALTATORE: **AD AGOSTINO COSTRUZIONI GENERALI**

PROGETTAZIONE: **tpa** **CONSTRUTTORI GENERALI** **HUB**

PROGETTO ESECUTIVO
LINEA BARI-LECCE - RIASSETTO NODO DI BARI
TRATTA A SUD DI BARI
VARIANTE DI TRACCIATO TRA BARI C.LE E BARI TORRE A MARE
STUDIO IDROLOGICO E IDRAULICO
Tipologico sottovia

REVIS.	DESCRIZIONE	REDAZIONE	DATA	VERIFICATO	DATA	APPROVATO	DATA	AUTORIZZATO	DATA
A	Disegno	L. PIANO	Mag 2011	C. DI MARCO	Mag 2011	St. RASINELLI	Mag 2011	N. ANGI	Mag 2011
B	Revisione progetto A (R)	L. PIANO	09/2011	C. DI MARCO	09/2011	St. RASINELLI	09/2011		
C	Revisione progetto B (R)	L. PIANO	Feb 2012	C. DI MARCO	Feb 2012	St. RASINELLI	Feb 2012		
D	Revisione progetto C (R)	L. PIANO	09/2012	C. DI MARCO	09/2012	St. RASINELLI	09/2012		

File: IA3S01EZZB2ID0002008D.DWG n. Esab: 1