




**SEZIONE A-A**  
 Comparto di separazione sabbie Q.fondo +16.61  
 Scala 1:50

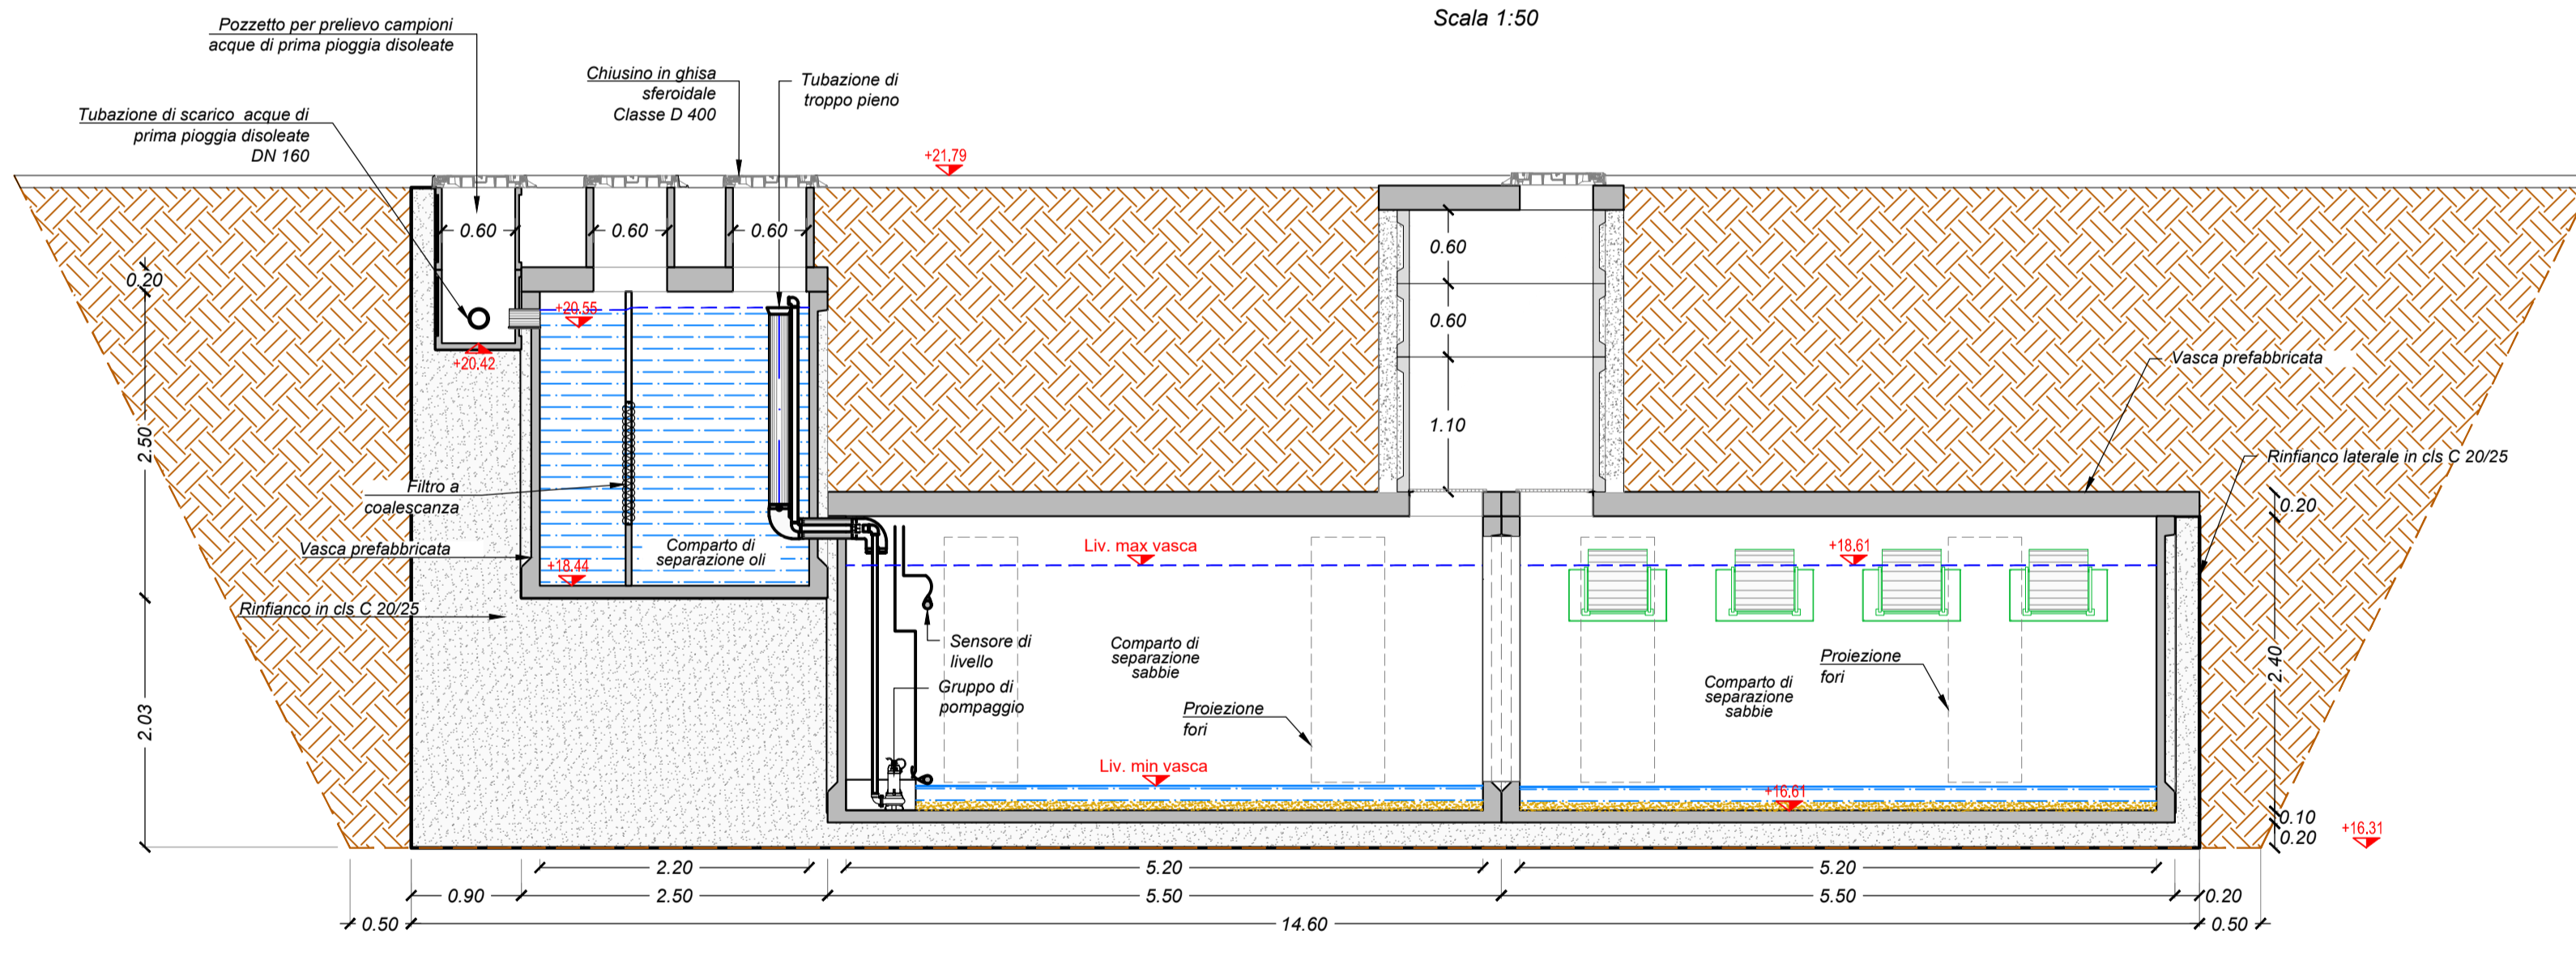

**SEZIONE B-B**  
 Comparto di confluenza e ripartitore di portata  
 Scala 1:50

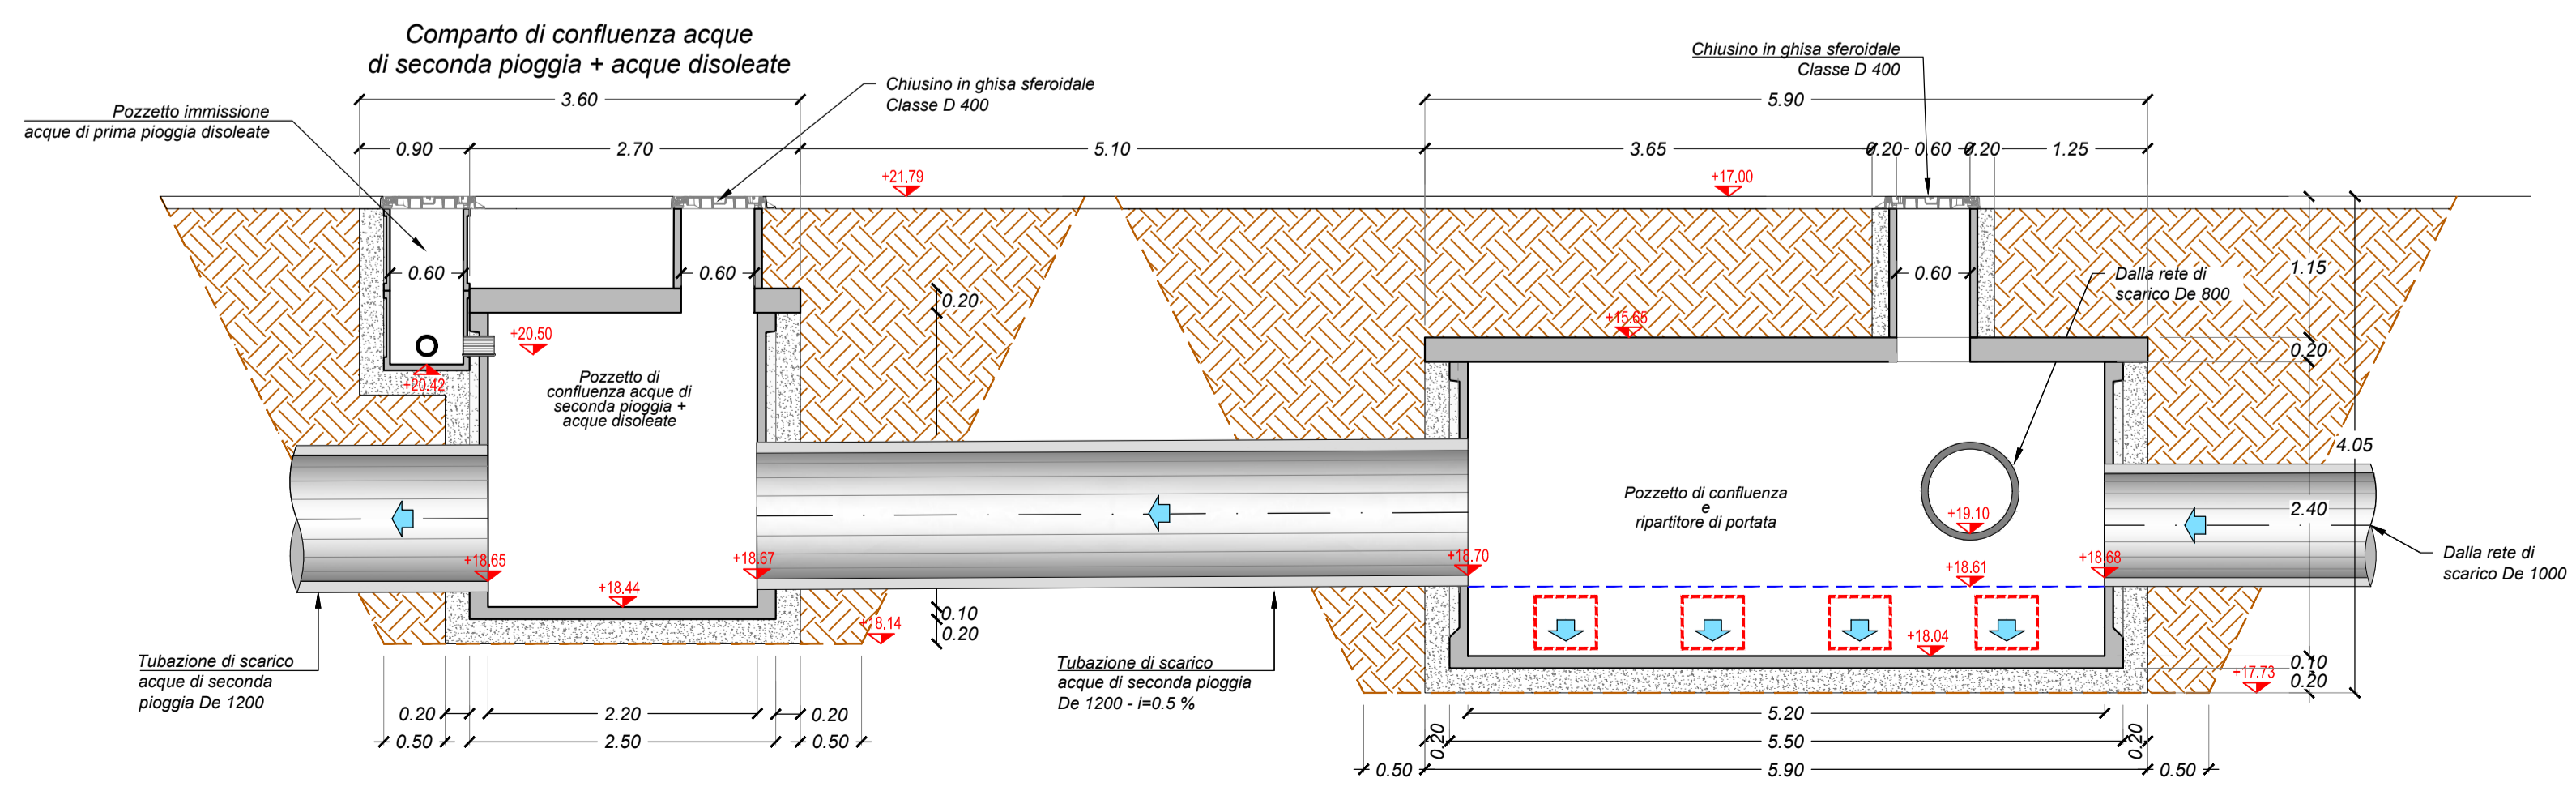


**SEZIONE C-C**  
 Scala 1:50

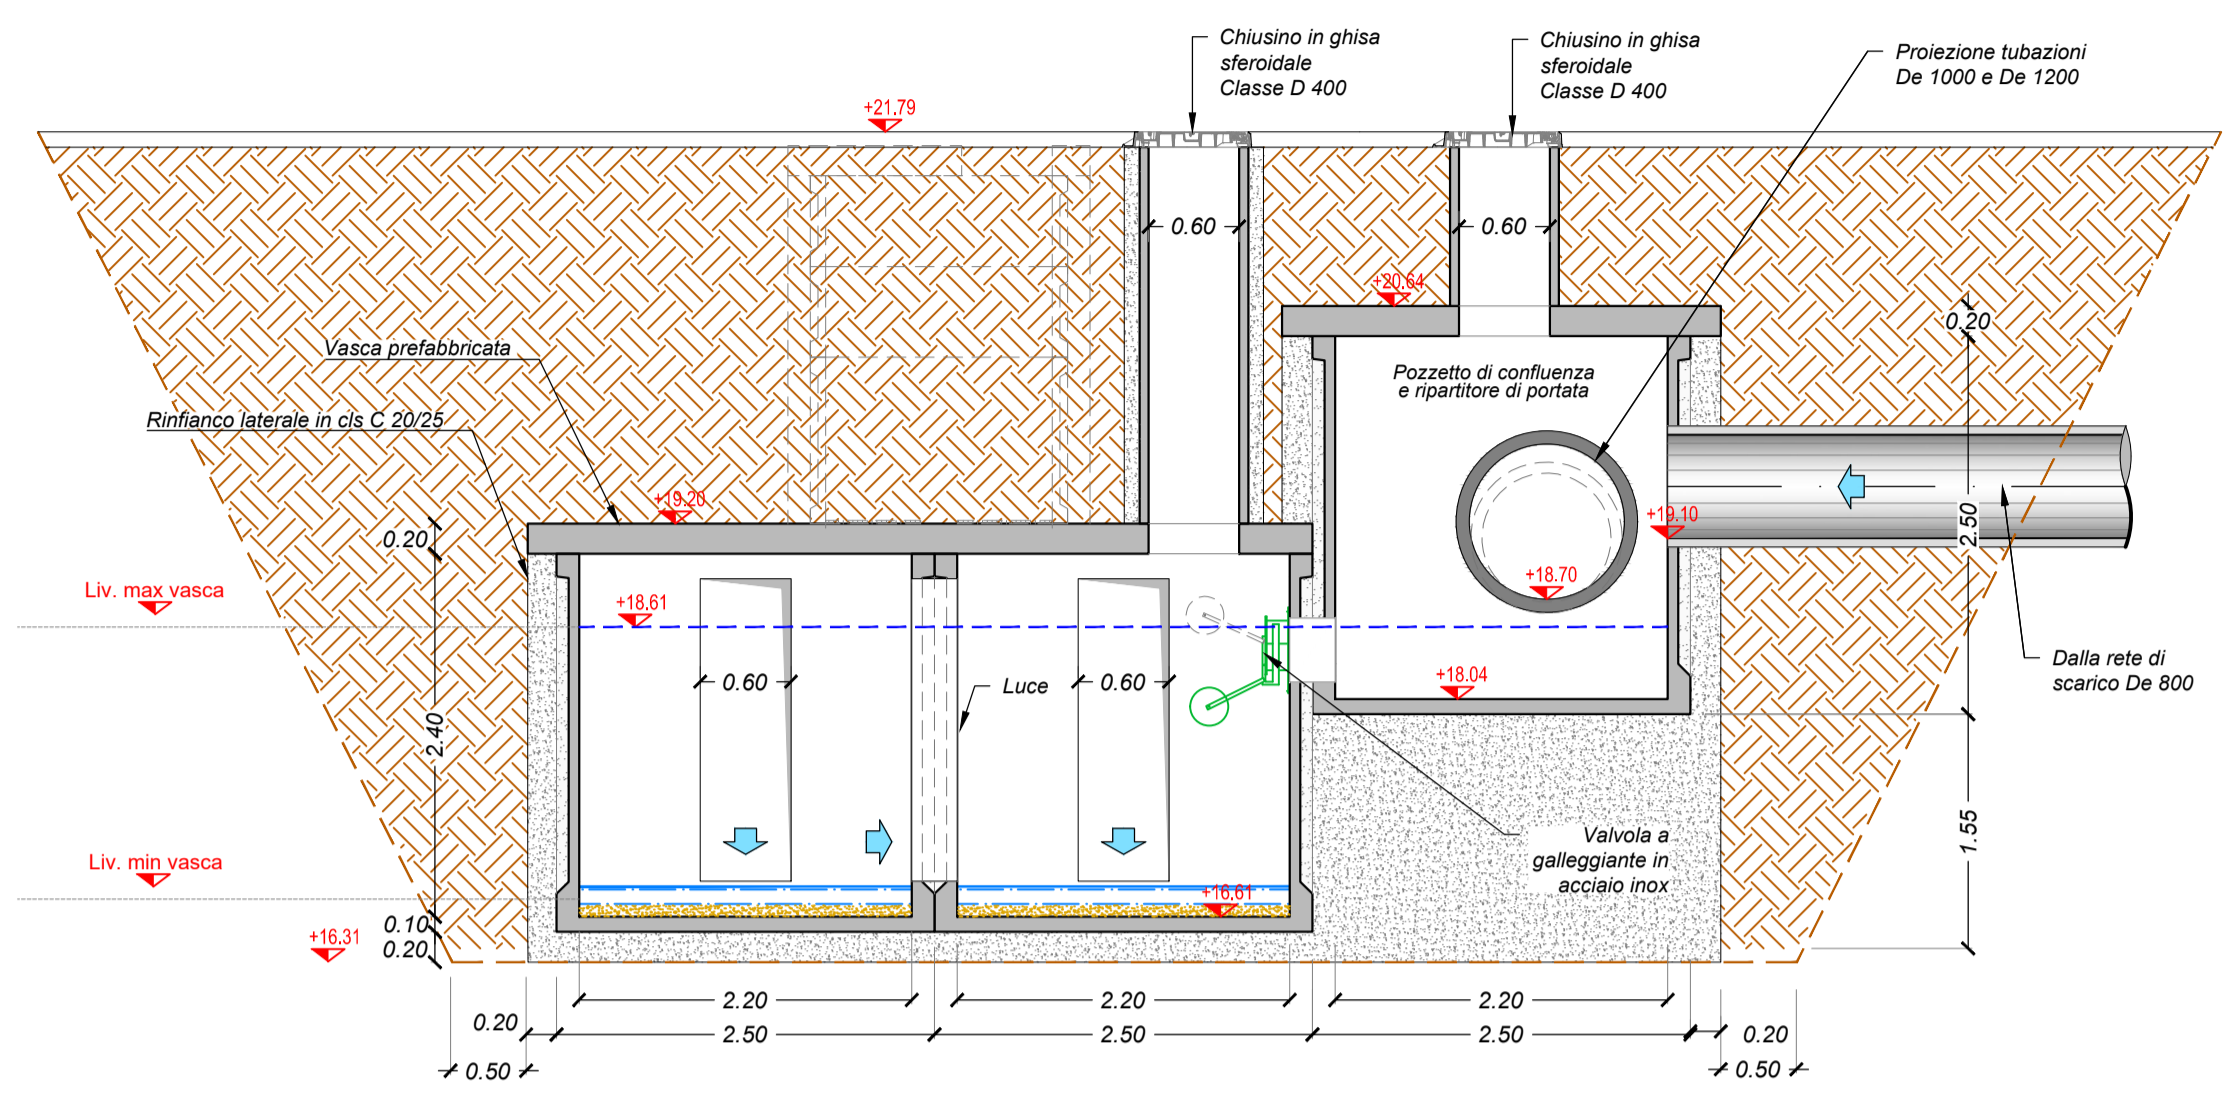


MATERIALI	
CALCESTRUZZO:	
Fondazione ed elevazione	C35/45
Rinforco vasca:	C20/25
Cls magro:	C16/20
Classi di esposizione: XC4	
Acciaio per armature: B 450C	
Copriferro sp=4cm	

**SOLETTA CARRABILE DI COPERTURA PER POZZETTI PREFABBRICATI**  
 Scala 1:50

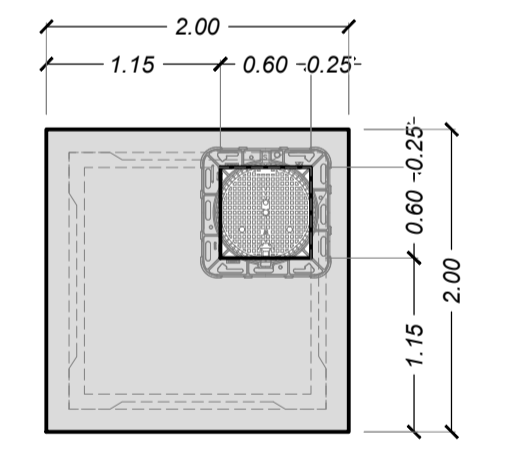

**PARTICOLARE CHIUSINO**  
 scala 1:10

Chiusino di ispezione in Ghisa sferoidale costruito secondo le norme UNI EN 124 classe D 400 (carico di rottura 40 tonnellate) (UNI EN 124) classe di resistenza (D 400)

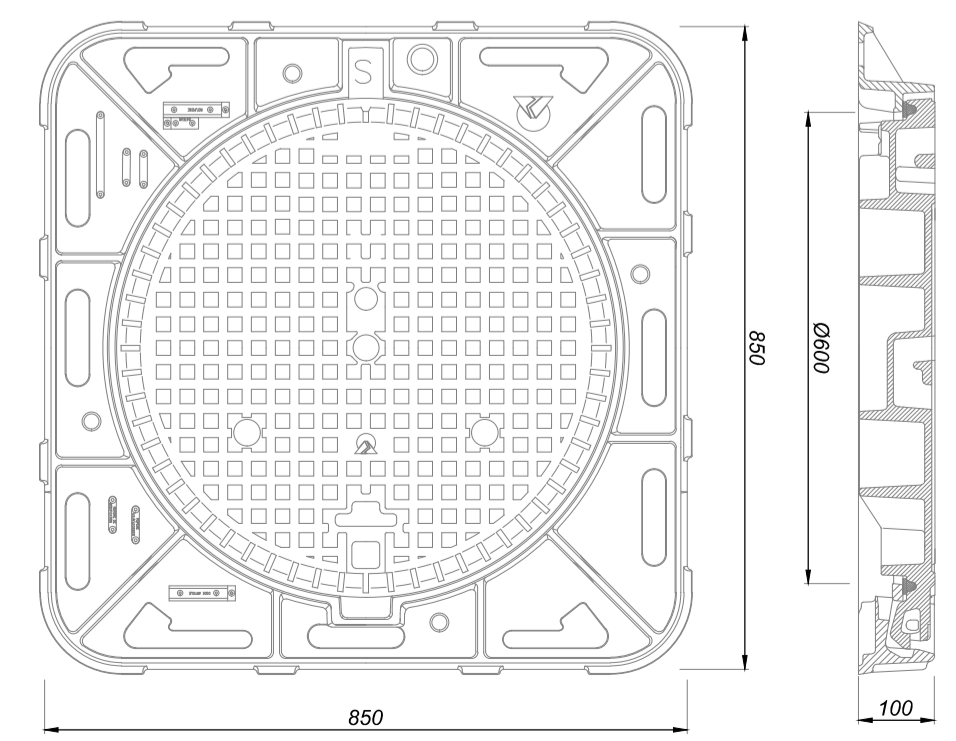

COMMITTENTE: **RFI** RETE FERROVIARIA ITALIANA GRUPPO FERROVIE DELLO STATO ITALIANE  
 DIREZIONE INVESTIMENTI  
 DIREZIONE PROGRAMMI INVESTIMENTI  
 DIRETTRICE SUD - PROGETTO ADRIATICA

DIREZIONE LAVORI: **ITALFERR** GRUPPO FERROVIE DELLO STATO ITALIANE

APPALTATORE: **ADAGOSTINO** COSTRUZIONI GENERALI

PROGETTAZIONE: MANDATARIA **rpa** MANDANTE **PROINFRA** **HUB**

**PROGETTO ESECUTIVO**

**LINEA BARI-LECCE - RIASSETTO NODO DI BARI**  
**TRATTA A SUD DI BARI**  
**VARIANTE DI TRACCIATO TRA BARI C.LE E BARI TORRE A MARE**

STUDIO IDROLOGICO E IDRAULICO  
 Vasca di prima pioggia - Stazione di Triggiano

APPALTATORE	PROGETTAZIONE	SCALA:
<i>[Signature]</i>	DIRETTORE DELLA PROGETTAZIONE ing. MARCO RASIMELLI	varie

COMMESSA	LOTTO	FASE	ENTE	TIPO DOC.	OPERA/DISCIPLINA	PROGR.	REV.
IA3S	01	E	ZZ	BZ	ID0002	009	D

Revis.	Descrizione	Redatto	Data	Verificato	Data	Approvato	Data	Autorizzato Data
A	Emissione	L. Flaminio	Mag. 2021	G. Di Marco	Mag. 2021	M. Rasimelli	Mag. 2021	N. Arcelli Giu. 2022
B	Revisione in risposta a RdV [ASS-RV-000000098]	L. Flaminio	Ott. 2021	G. Di Marco	Ott. 2021	M. Rasimelli	Ott. 2021	
C	Revisione in risposta a RdV [ASS-RV-0000000263]	L. Flaminio	Feb. 2022	G. Di Marco	Feb. 2022	M. Rasimelli	Feb. 2022	
D	Revisione in risposta a RdV [ASS-RV-0000000434]	L. Flaminio	Giu. 2022	G. Di Marco	Giu. 2022	M. Rasimelli	Giu. 2022	

File: IA3S01EZZBZID0002009D.DWG n. Elab.: