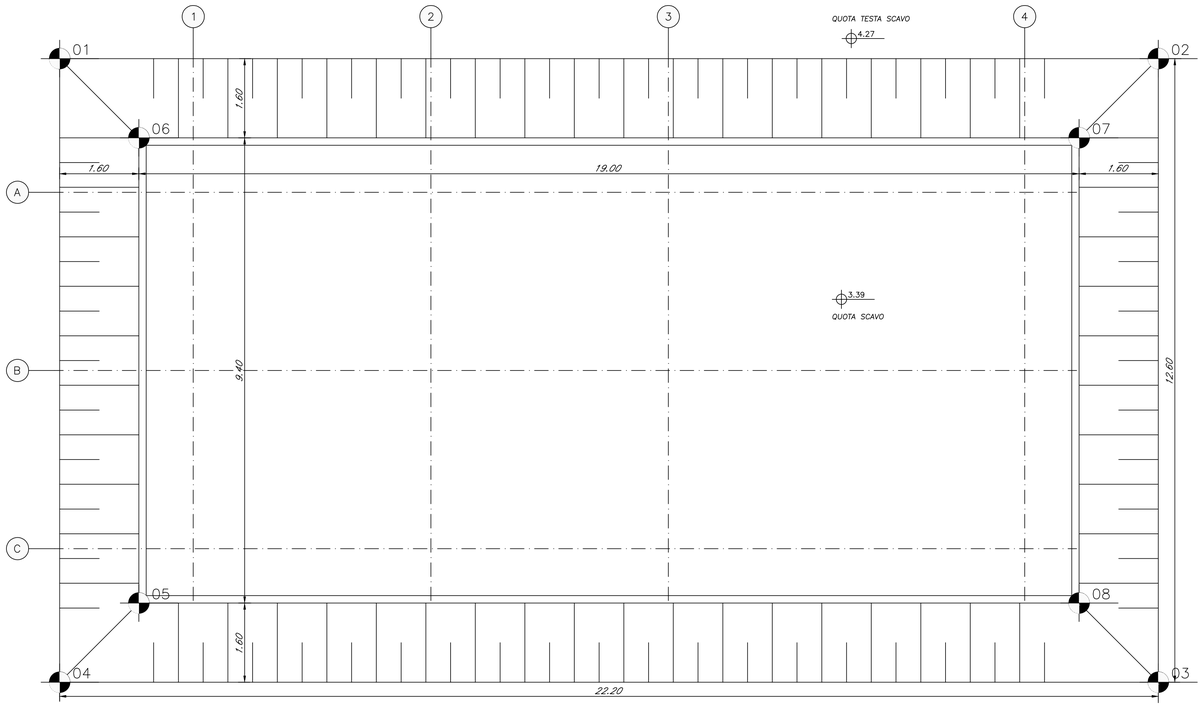

PIANTA SCAVI
SCALA 1:50

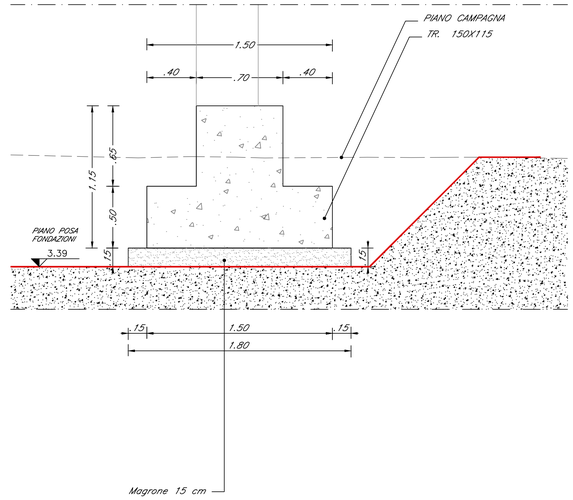

SEZIONE 1
SCALA 1:20

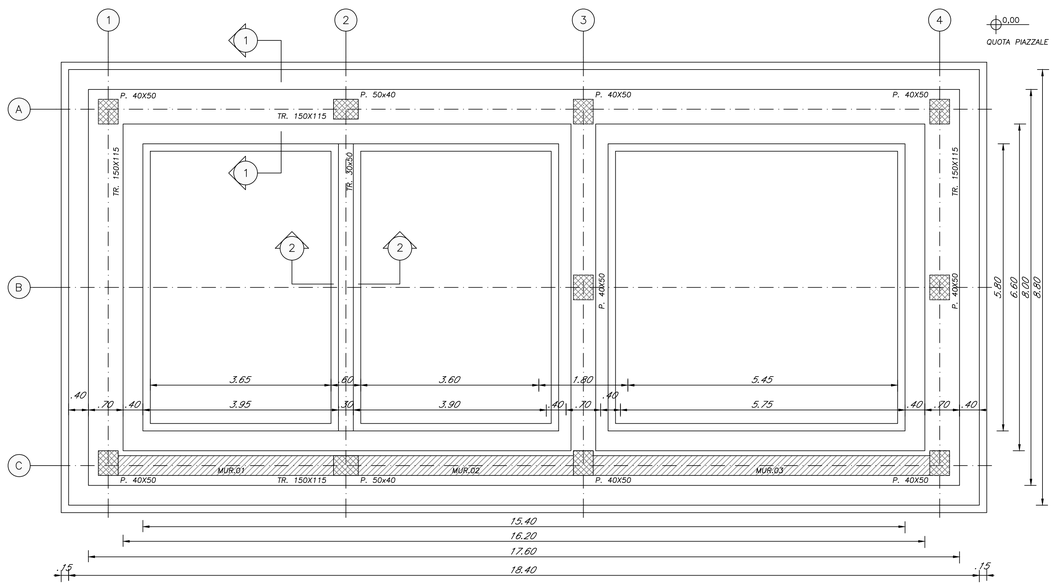

CARPENTERIA FONDAZIONI
SCALA 1:50

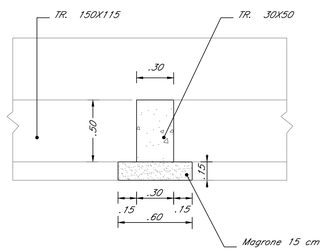

SEZIONE 2
SCALA 1:20

TRACCIAMENTO		
P.NT	COORDINATE X,Y	
	Posizione X	Posizione Y
01	2678020.0080	4553307.8463
02	2678032.9867	4553289.8354
03	2678022.7644	4553282.4692
04	2678009.7857	4553300.4801
05	2678012.0192	4553300.1174
06	2678019.6453	4553305.6128
07	2678030.7532	4553290.1981
08	2678023.1271	4553284.7027

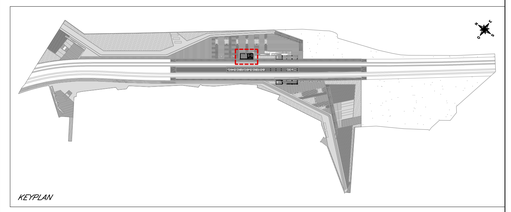

N.B. : PER LA TABELLA MATERIALI ED INCIDENZE VEDI ELABORATO IA3S01VZZQXFV0100001D

COMMITTENTE:

RFI RETE FERROVIARIA ITALIANA
GRUPPO FERROVIE DELLO STATO ITALIANE
DIREZIONE INVESTIMENTI
DIREZIONE PROGRAMMI INVESTIMENTI
DIREZIONE SUD - PROGETTO ADRIATICA

DIREZIONE LAVORI:

ITALFERR
GRUPPO FERROVIE DELLO STATO ITALIANE

APPALTATORE:

D'AGOSTINO COSTRUZIONI GENERALI

PROGETTAZIONE: MANDATARIA rpa MANDANTE TECHNITAL HUB

PROGETTO ESECUTIVO

LINEA BARI-LECCE - RIASSETTO NODO DI BARI
TRATTA A SUD DI BARI
VARIANTE DI TRACCIATO TRA BARI C.LE E BARI TORRE A MARE

FA01 - FABBRICATO TECNOLOGICO FERMATA CAMPUS

CARPENTERIA FONDAZIONI E PIANTA SCAVI

APPALTATORE	PROGETTAZIONE		SCALA:
Il Direttore Tecnico Ing. Antonio CARAMUTA	DIRETTORE DELLA PROGETTAZIONE Ing. MARCO RASIMELLI		VARIE

COMMESSA	LOTTO	FASE	ENTE	TIPO DOC.	OPERA/DISCIPLINA	PROGR.	REV.
IA3S	01	V	ZZ	BZ	FA0102	002	D

Revis.	Descrizione	Redatto	Data	Verificato	Data	Approvato	Data	Autorizzato Data
A	Emissione esecutiva	D. Salzillo	03/05/2021	G. Mennillo	04/05/2021	M. Rasimelli	06/05/2021	
B	Revisione per RdV IA3S-RV-0000000079	D. Salzillo	21/10/2021	G. Mennillo	23/10/2021	M. Rasimelli	27/10/21	
C	Revisione per RdV IA3S-RV-0000000251	D. Salzillo	28/12/2021	G. Mennillo	30/12/2022	M. Rasimelli	03/01/2022	
D	Revisione per RdV IA3S-RV-0000000431	D. Salzillo	06/06/2022	G. Mennillo	08/06/2022	M. Rasimelli	10/06/2022	

File: IA3S01VZZBZFA0102002D.DWG

Firmato digitalmente da
Marco Rasimelli
n. Cat. Ordine degli Ingegneri della Provincia di Perugia
C = IT