




CARPENTERIA COPERTURA
SCALA 1:30

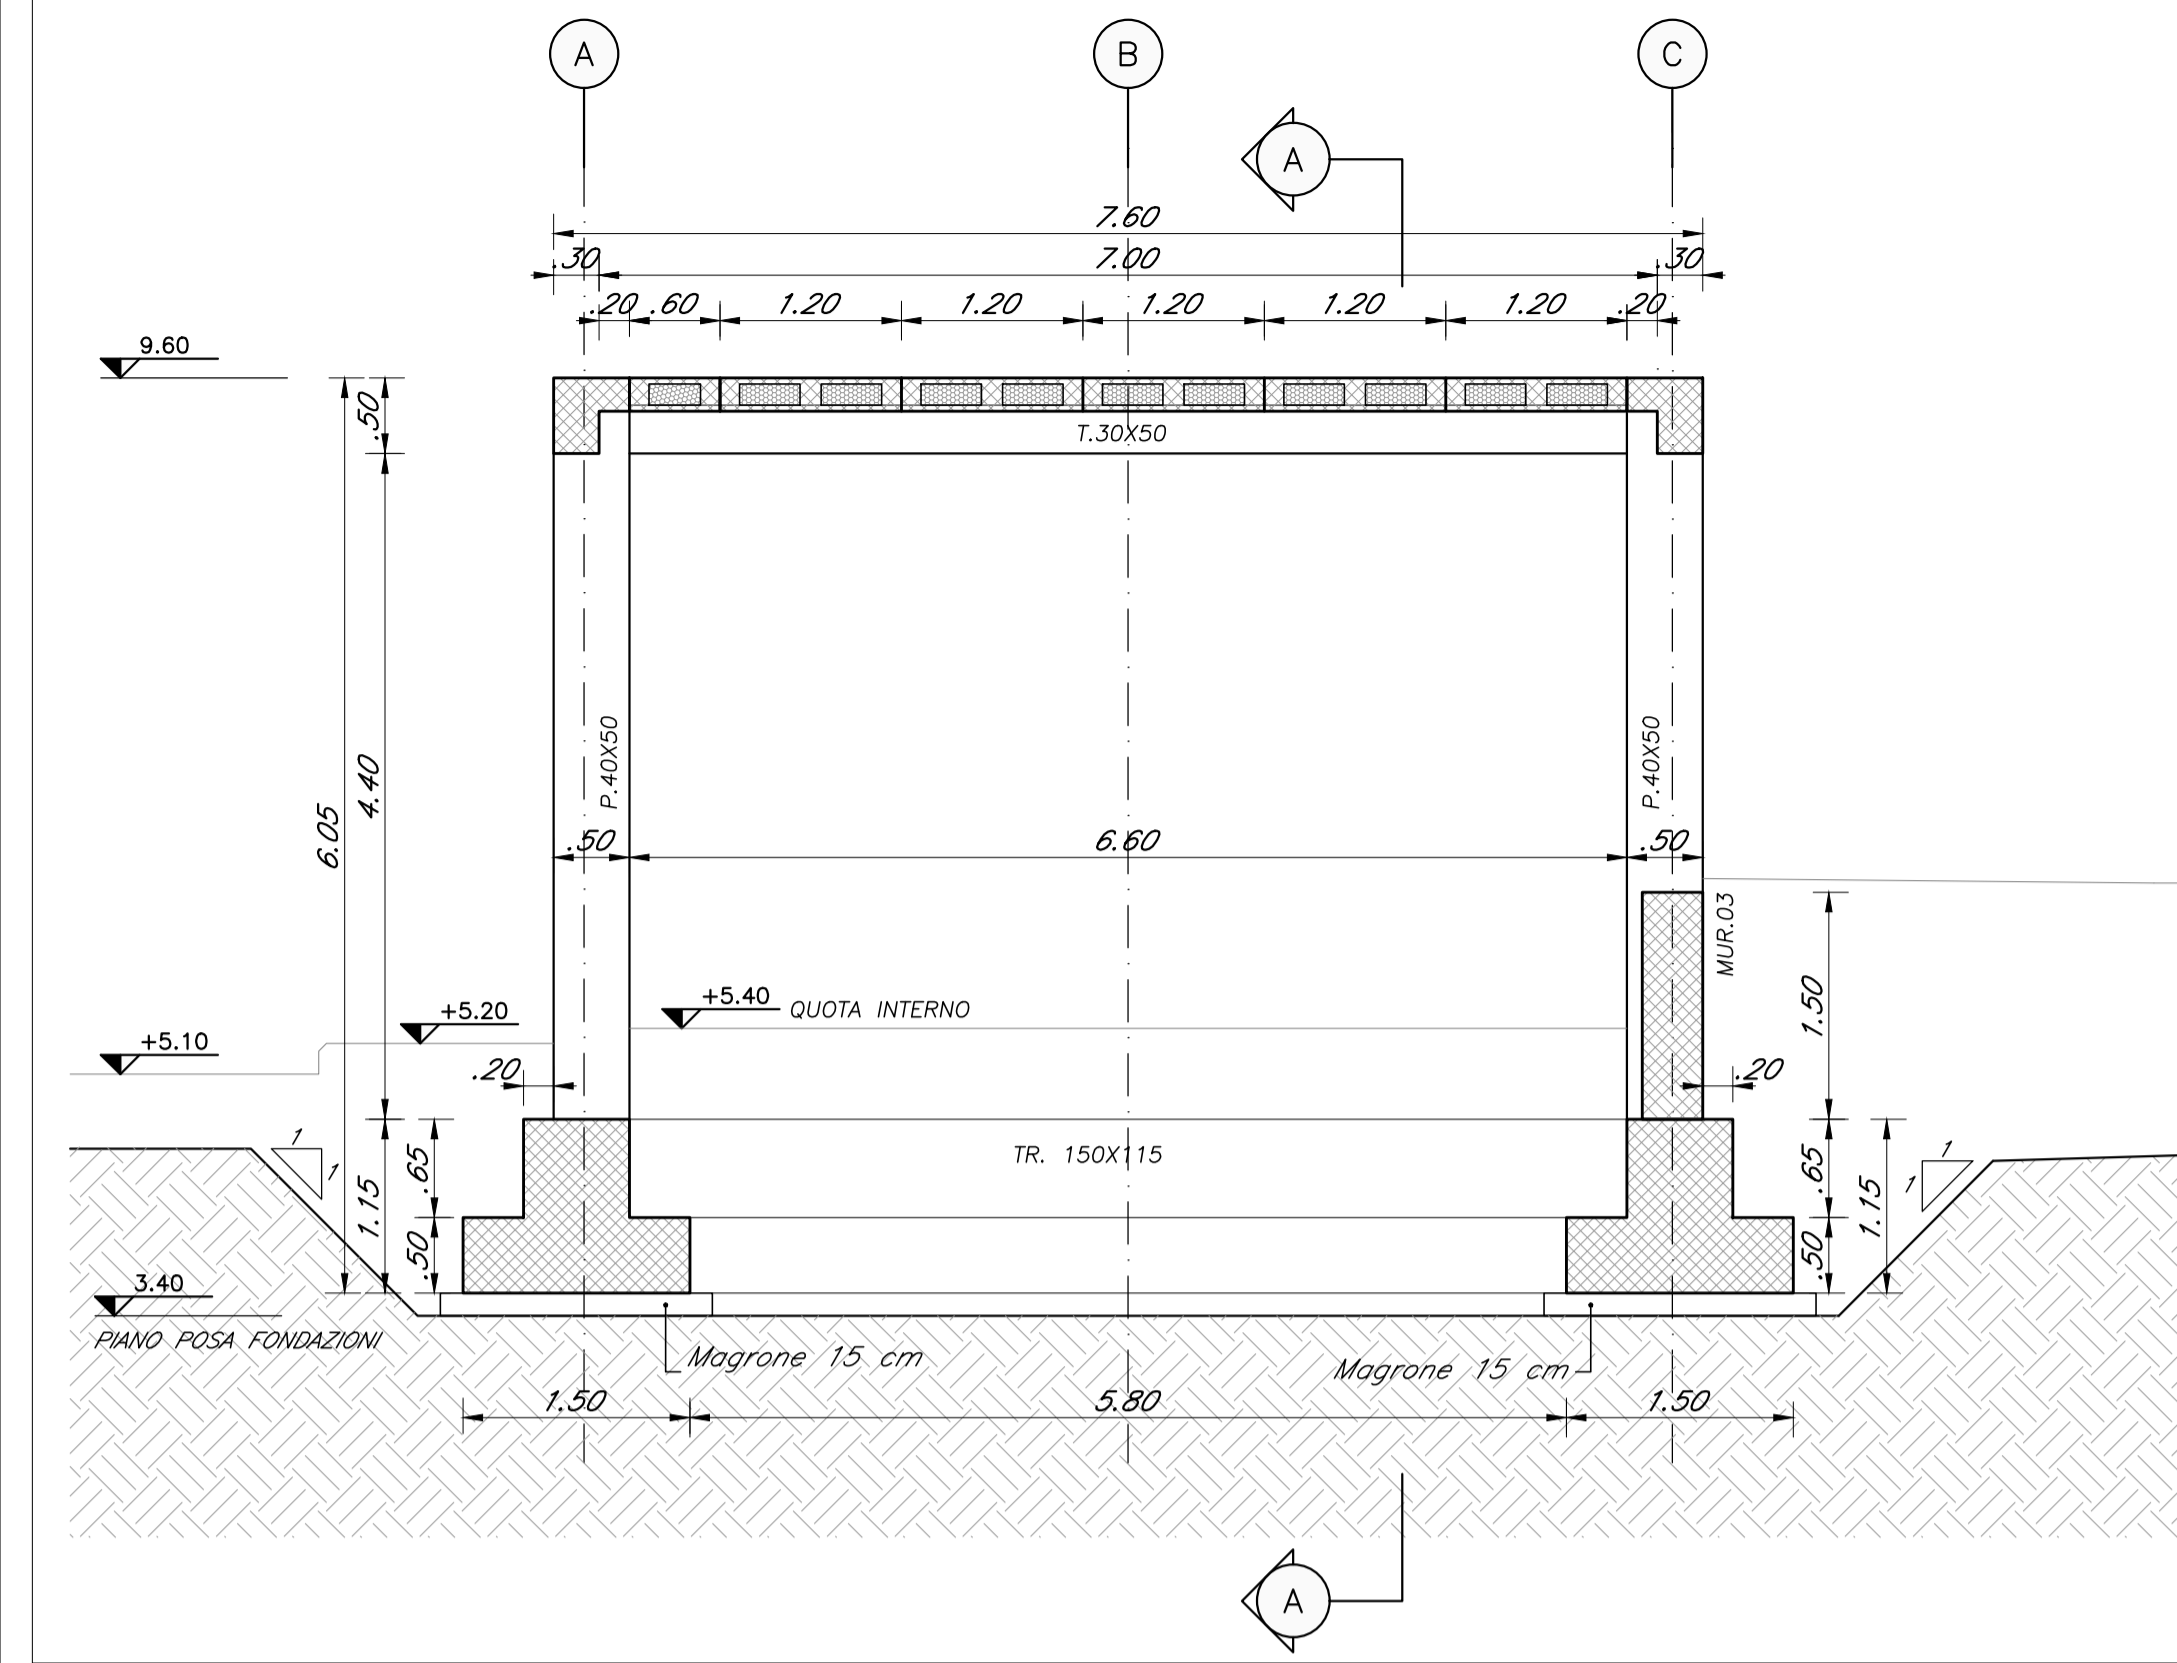


SEZIONE B-B
SCALA 1:30

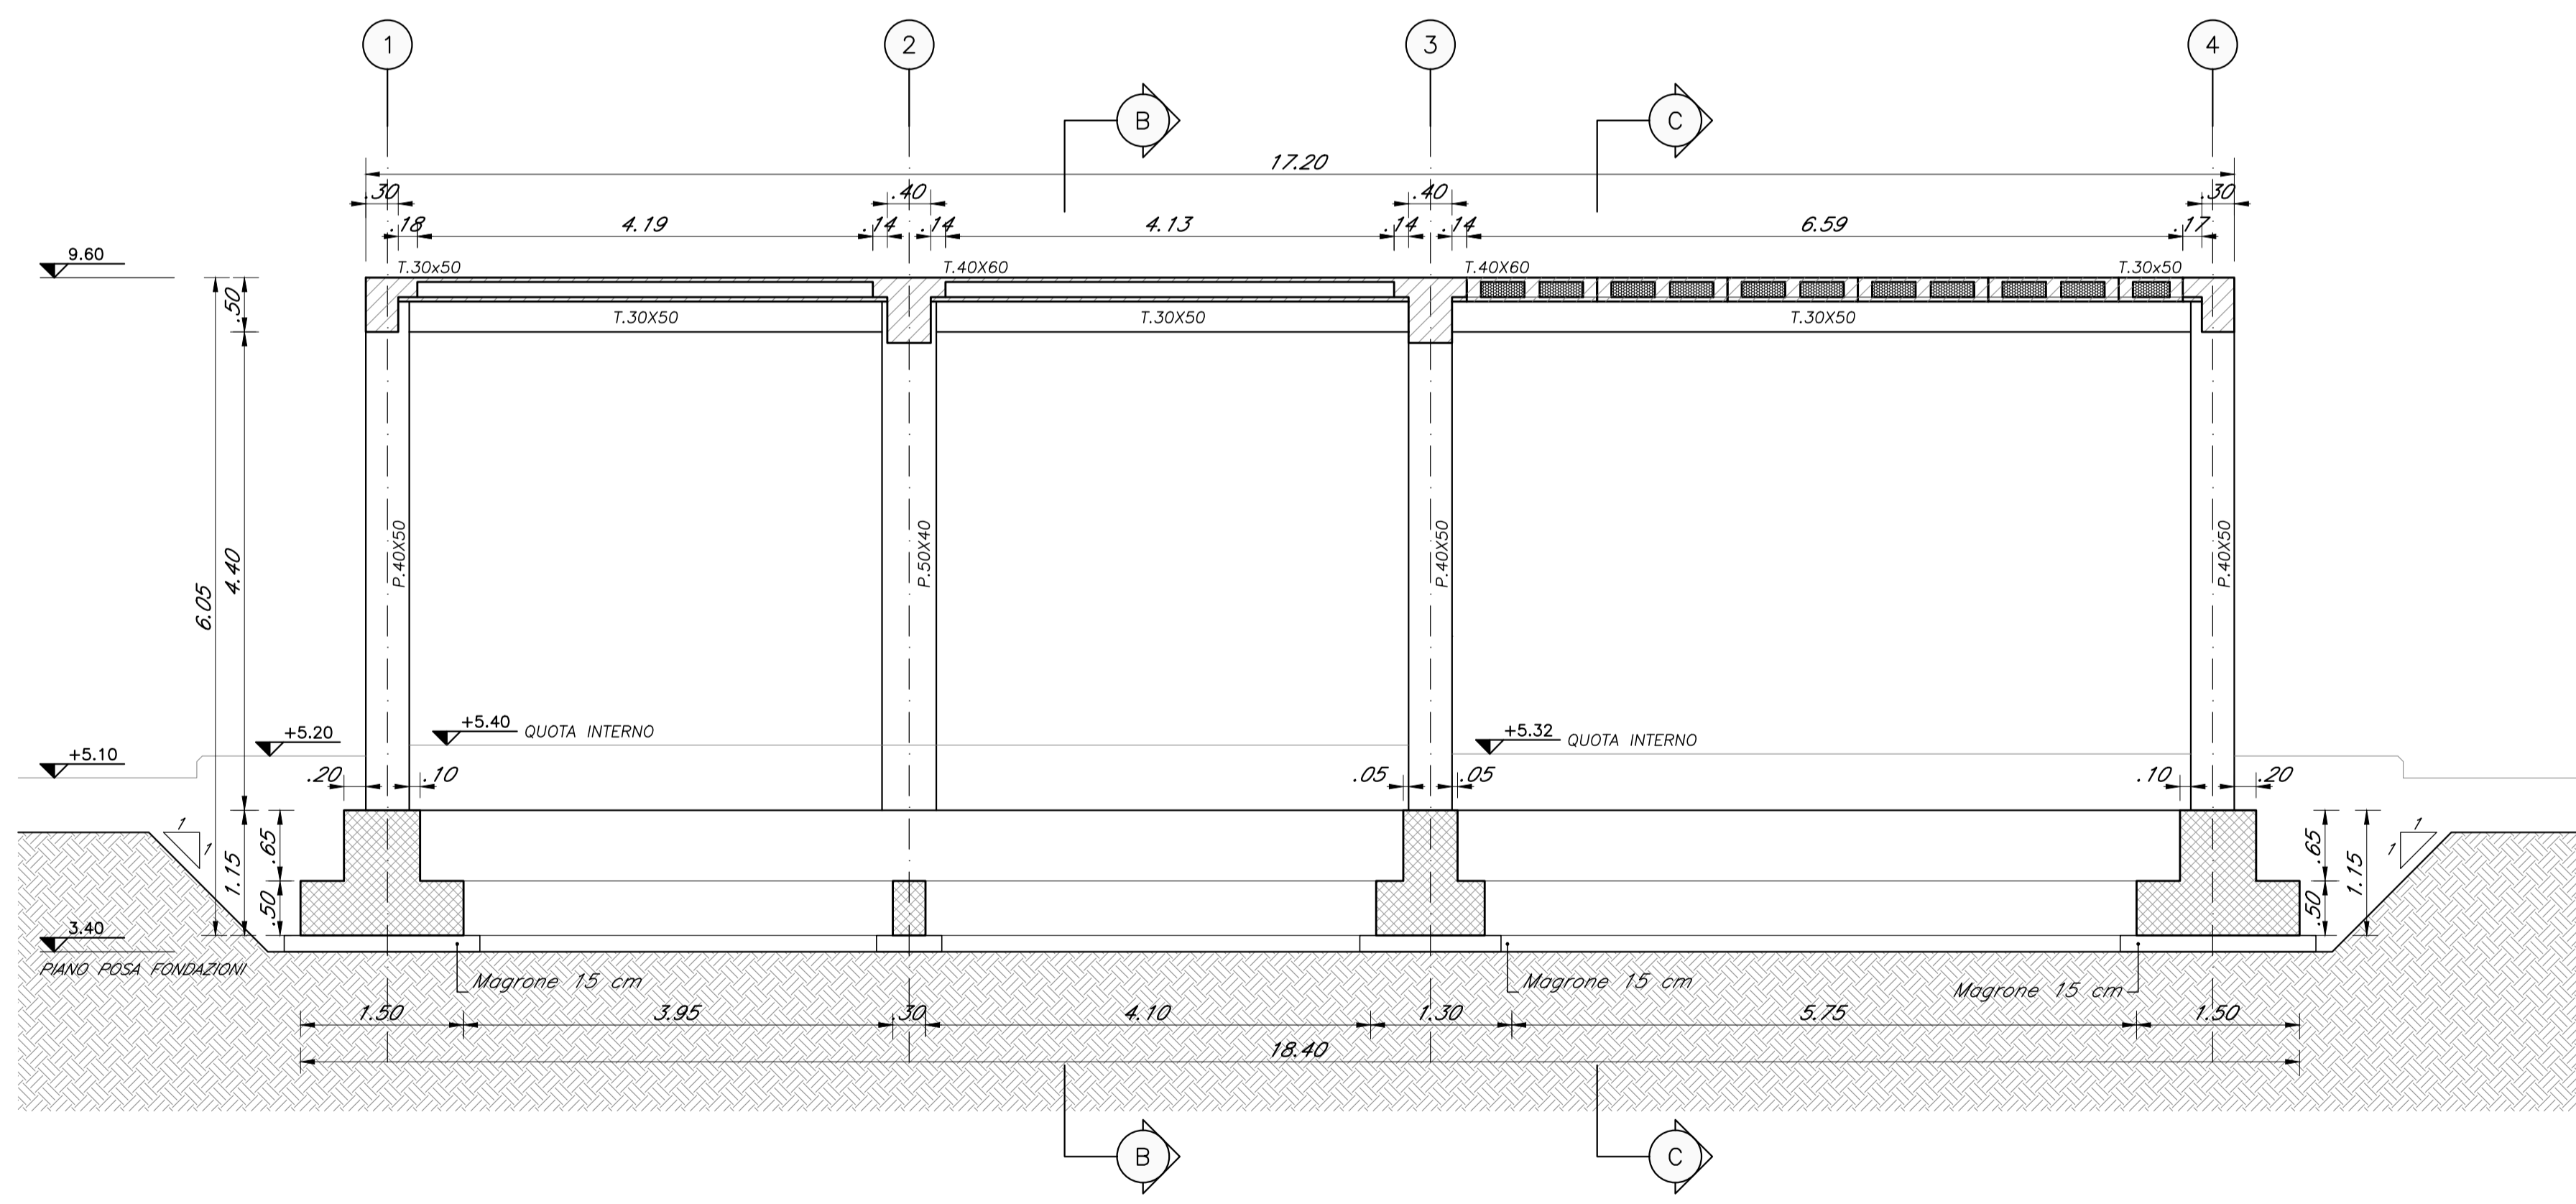

CARPENTERIA COPERTURA
SCALA 1:30

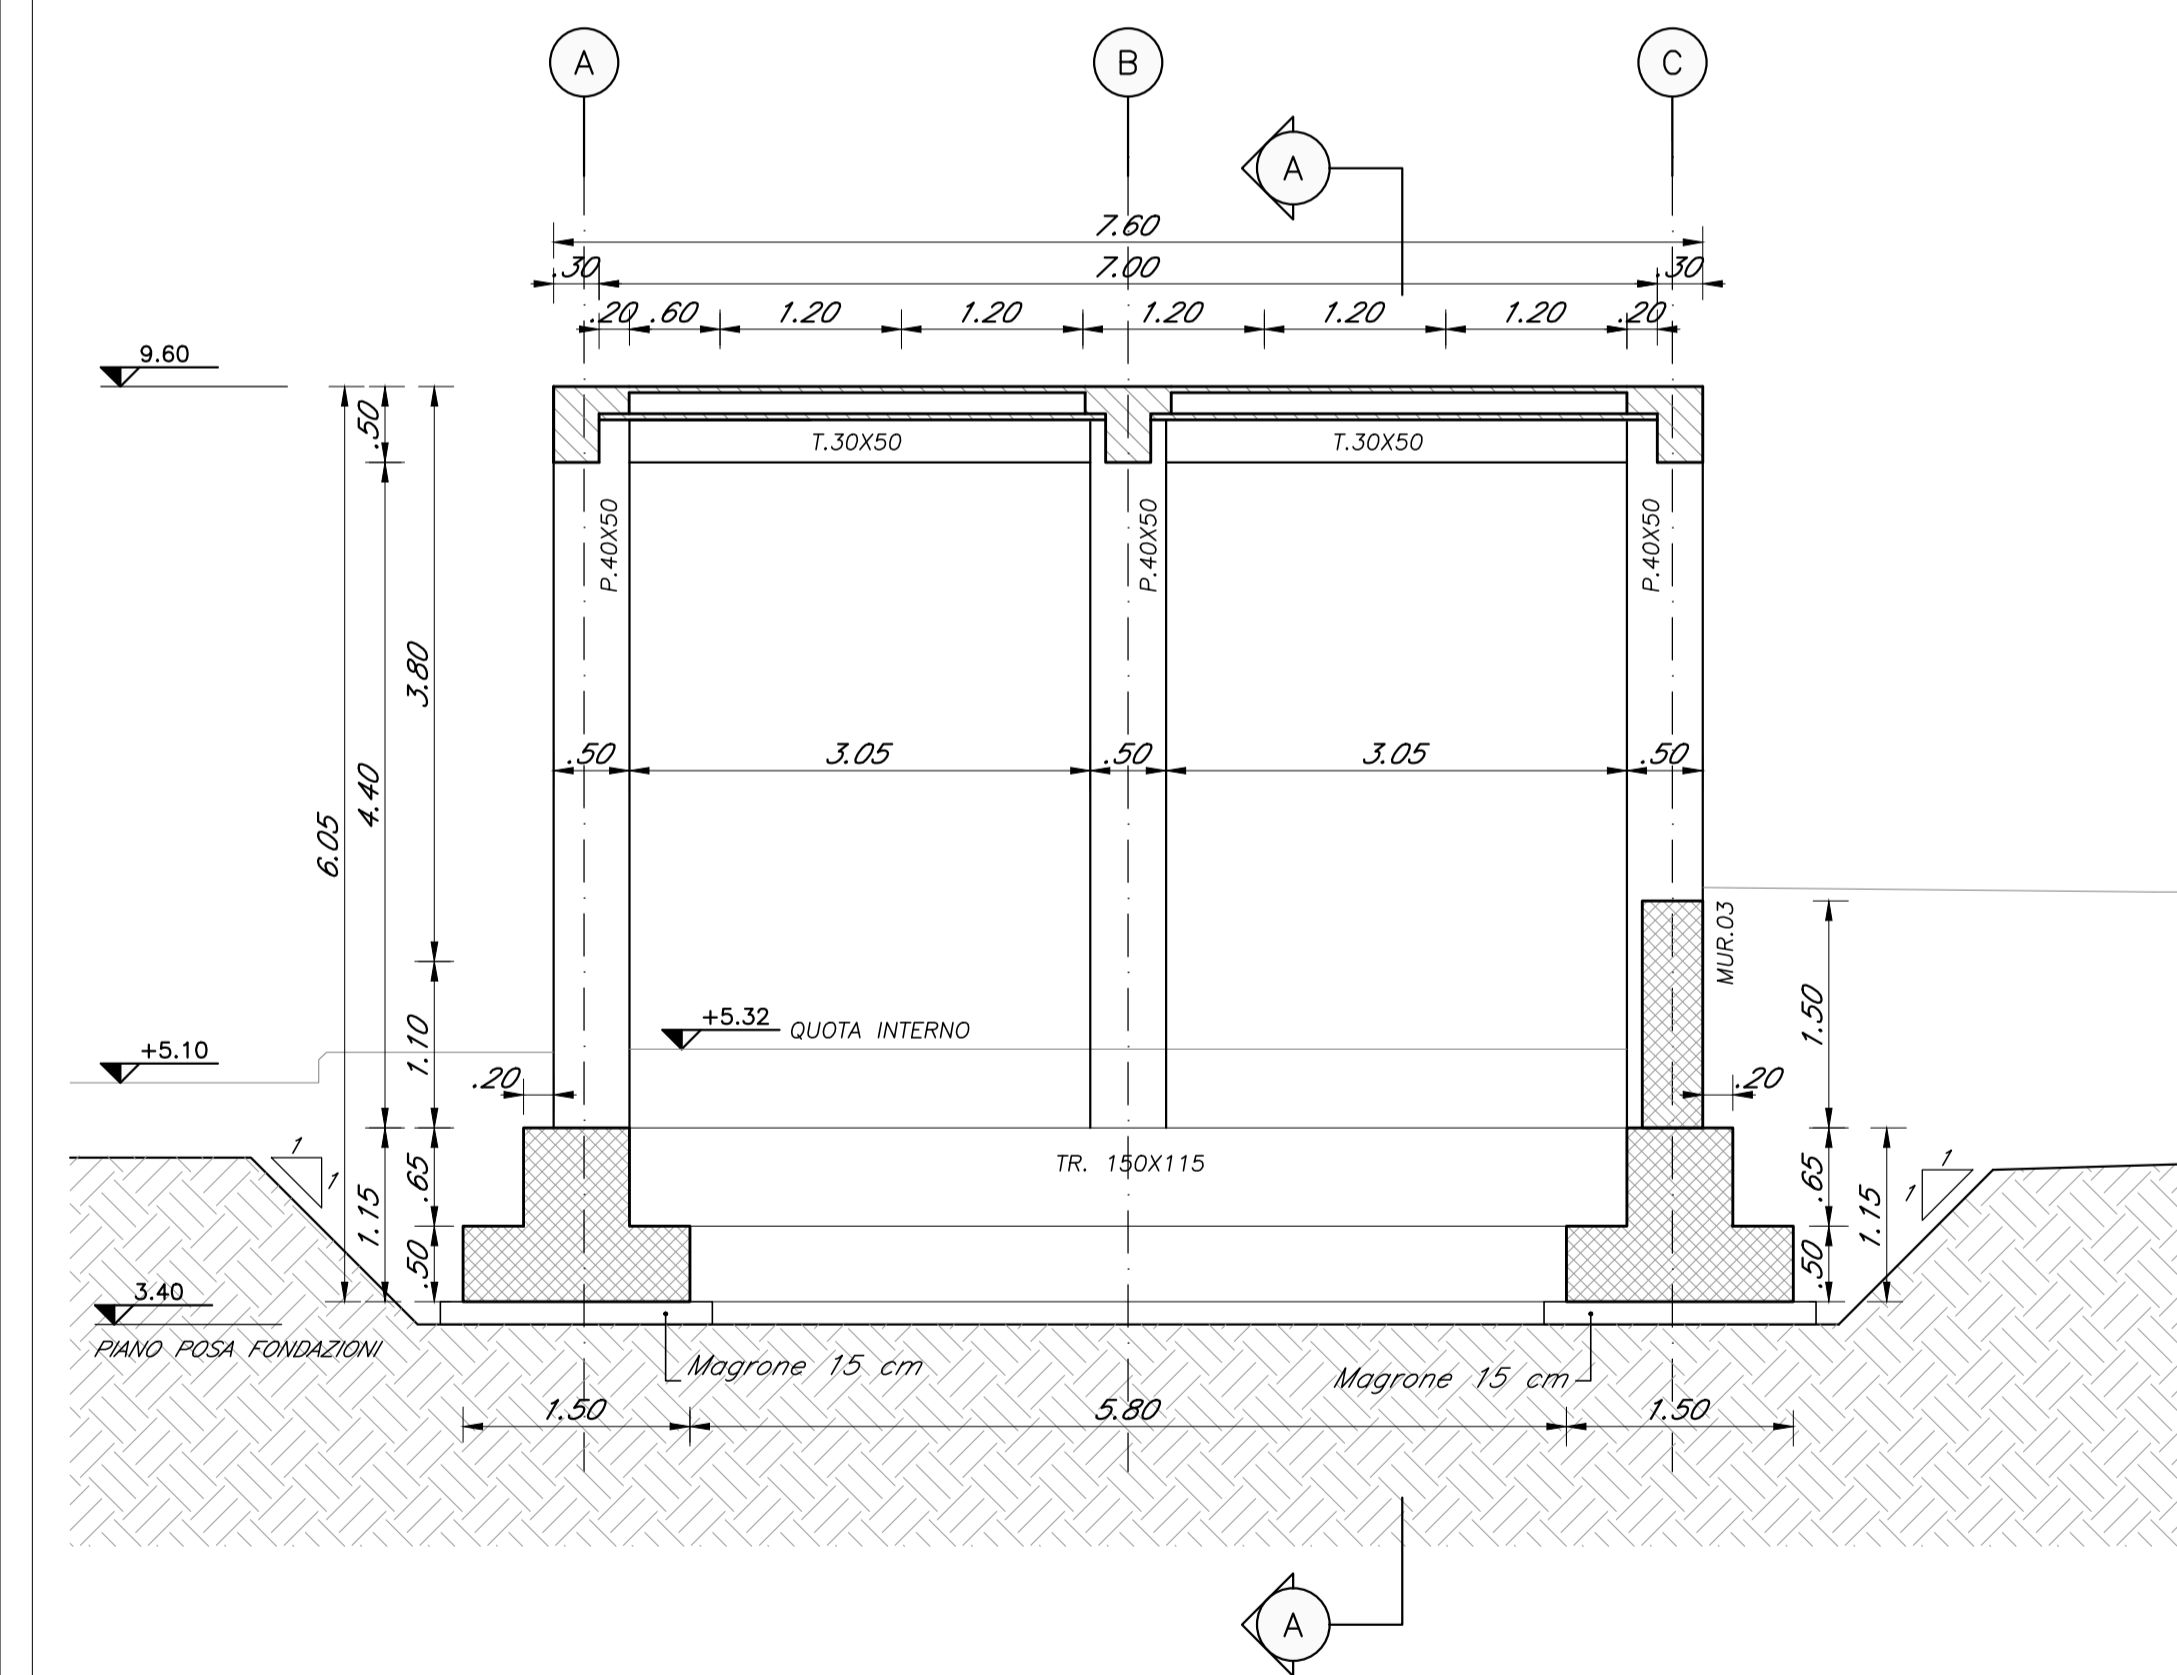


SEZIONE C-C
SCALA 1:30

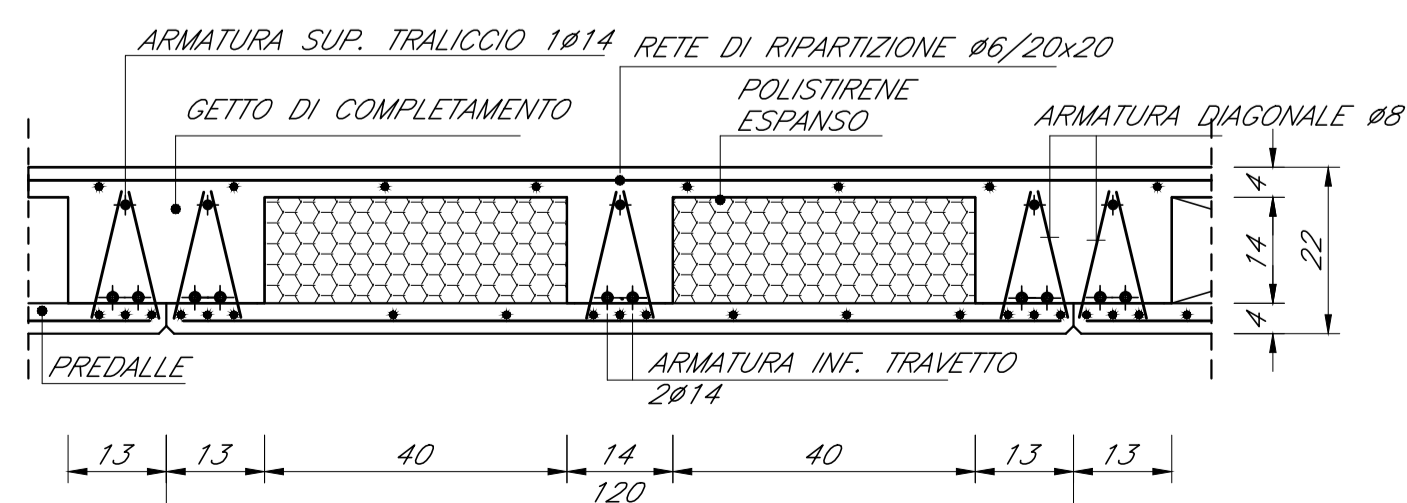


SEZIONE E ARMATURA SOLAIO H=4+12+4 - CAMPATA
SCALA 1:10

SEZIONE E ARMATURA SOLAIO H=4+12+4 - CAMPATA - SCALA 1:10

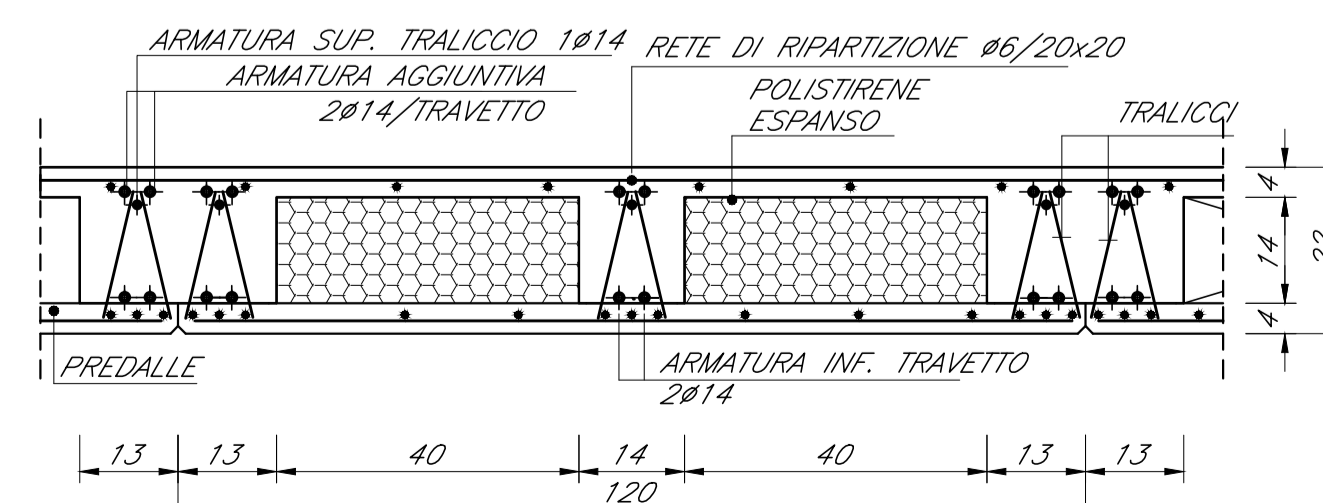

SEZIONE E ARMATURA SOLAIO H=4+12+4 - APPOGGI
SCALA 1:10

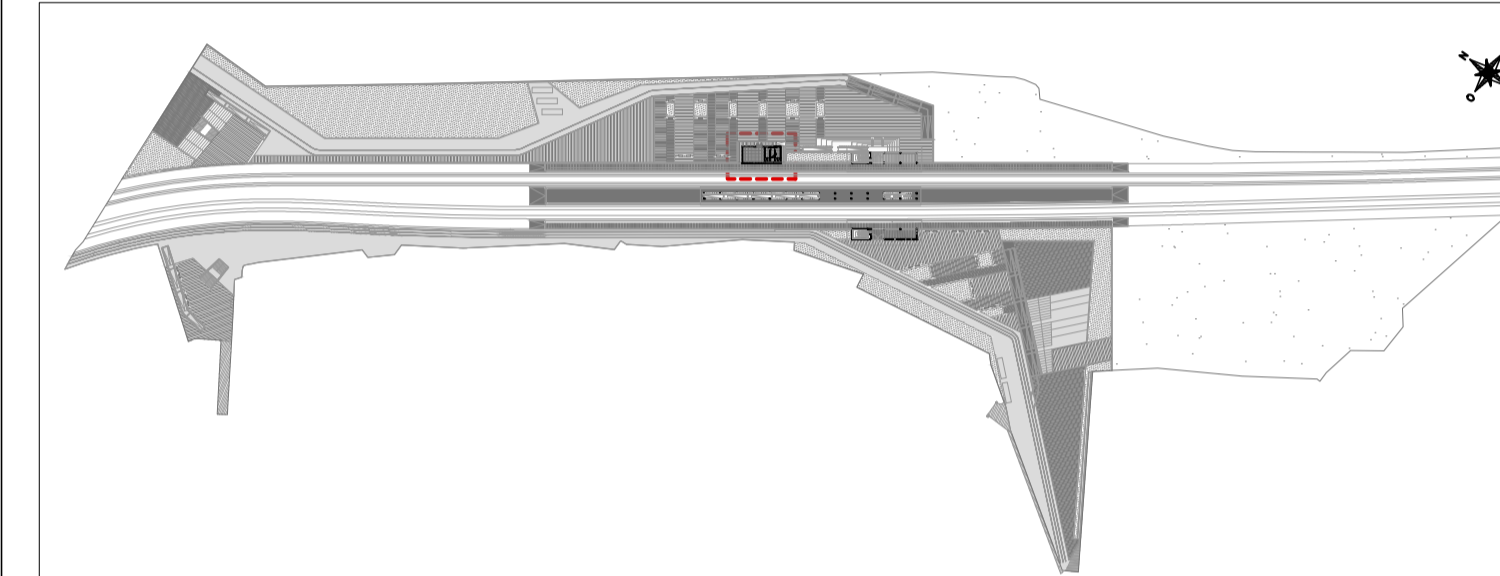

KEYPLAN

N.B. : PER LA TABELLA MATERIALI ED INCIDENZE VEDI ELABORATO IA3S01VZZQXFV0100001C

COMMITTENTE: **RFI** RETE FERROVIARIA ITALIANA
GRUPPO FERROVIE DELLO STATO ITALIANE
DIREZIONE INVESTIMENTI
DIREZIONE PROGRAMMI INVESTIMENTI
DIRETTRICE SUD - PROGETTO ADRIATICA

DIREZIONE LAVORI:

APPALTATORE: **AD** AGOSTINO
COSTRUZIONI GENERALI

PROGETTAZIONE: MANDATARIA **pa** MANDANTE **PROINFRA** **HUB**

PROGETTO ESECUTIVO

LINEA BARI-LECCE - RIASSETTO NODO DI BARI
TRATTA A SUD DI BARI
VARIANTE DI TRACCIATO TRA BARI C.LE E BARI TORRE A MARE

FA01 - FABBRICATO TECNOLOGICO FERMATA CAMPUS
CARPENTERIA COPERTURA E SEZIONI

APPALTATORE Ing. Agostino	PROGETTAZIONE Ing. Marco Rasnelli	SCALA: VARIE
------------------------------	--------------------------------------	-----------------

COMMESSA	LOTTO	FASE	ENTE	TIPO DOC.	OPER./DISCIPLINA	PROGR.	REV.
IA3S	01	V	ZZ	BZ	FA0102	003	C

Revis.	Descrizione	Redatto	Data	Verificato	Data	Approvato	Data	Autografo/ Data
A	Emissione esecutiva	D. Sazio	03/05/2021	G. Menillo	04/05/2021	M. Rasnelli	06/05/2021	
B	Revisione per RFI IAS-RV-000000079	D. Sazio	21/10/2021	G. Menillo	23/10/2021	M. Rasnelli	27/10/2021	
C	Revisione per RFI IAS-RV-000000051	D. Sazio	28/12/2021	G. Menillo	30/12/2021	M. Rasnelli	03/01/2022	

File: IA3S01VZZBFA0102003C.DWG n. Elab.: