


NOTA:
Per i dettagli sui materiali, vedi elaborato IA3S01VZZQXFV0100001B

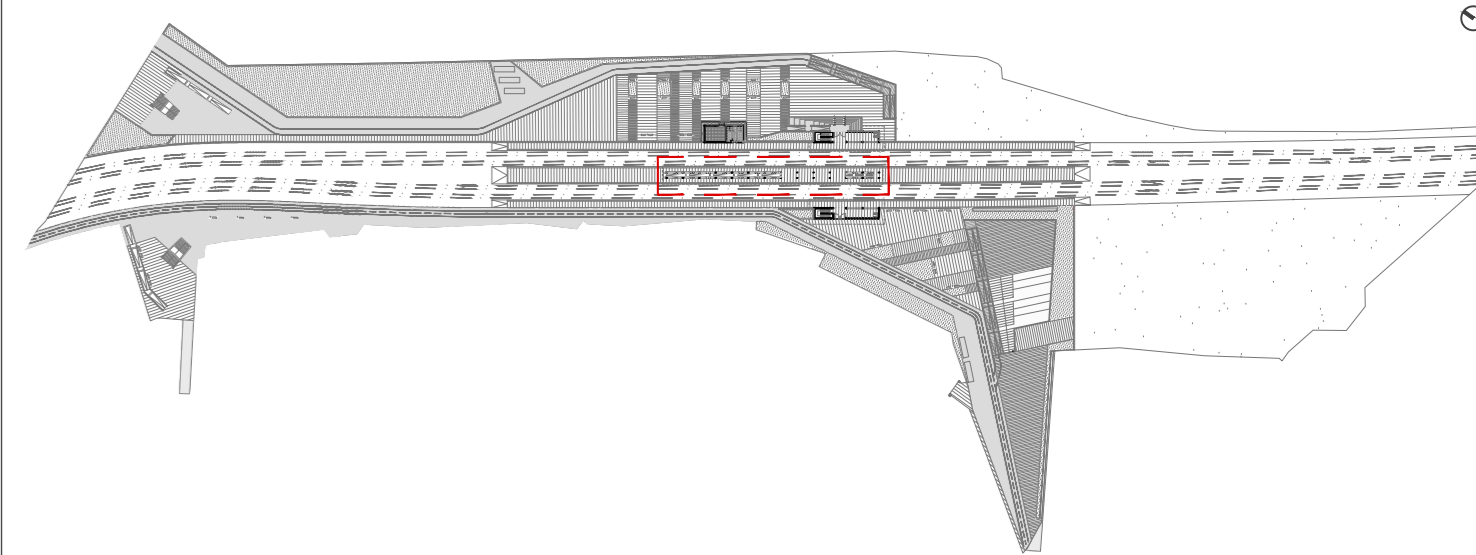

COMMITTENTE:
RFI
RETE FERROVIARIA ITALIANA
GRUPPO FERROVIE DELLO STATO ITALIANE
DIREZIONE INVESTIMENTI
DIREZIONE PROGRAMMI INVESTIMENTI
DIRETTRICE SUD - PROGETTO ADRIATICA

DIREZIONE LAVORI:
ITALFERR
GRUPPO FERROVIE DELLO STATO ITALIANE

APPALTATORE:
ADAGOSTINO
CONSTRUTTORI GENERALI

PROGETTAZIONE:
MANDATARI: **tpa** **FRANCESCO** **HUB**

PROGETTO ESECUTIVO
LINEA BARI-LECCE - RIASSETTO NODO DI BARI
TRATTA A SUD DI BARI
VARIANTE DI TRACCIATO TRA BARI C.LE E BARI TORRE A MARE

FV01 - FERMATA CAMPUS
PIANTA PENSILINA BANCHINA CENTRALE C - D

Rev.	Descrizione	Redatto	Data	Verificato	Data	Approvato	Data	Assenti Data
A	Intervento esecutivo	D. Sacchi	04/05/2021	C. Merello	04/05/2021	M. Rossetti	06/05/2021	
B	Revisione per Rev IA3S-PV-000001079	D. Sacchi	21/10/2021	C. Merello	23/10/2021	M. Rossetti	27/10/2021	