


NOTA:
Per i dettagli sui materiali, vedi elaborato IA3S01VZZQXFV0100001B

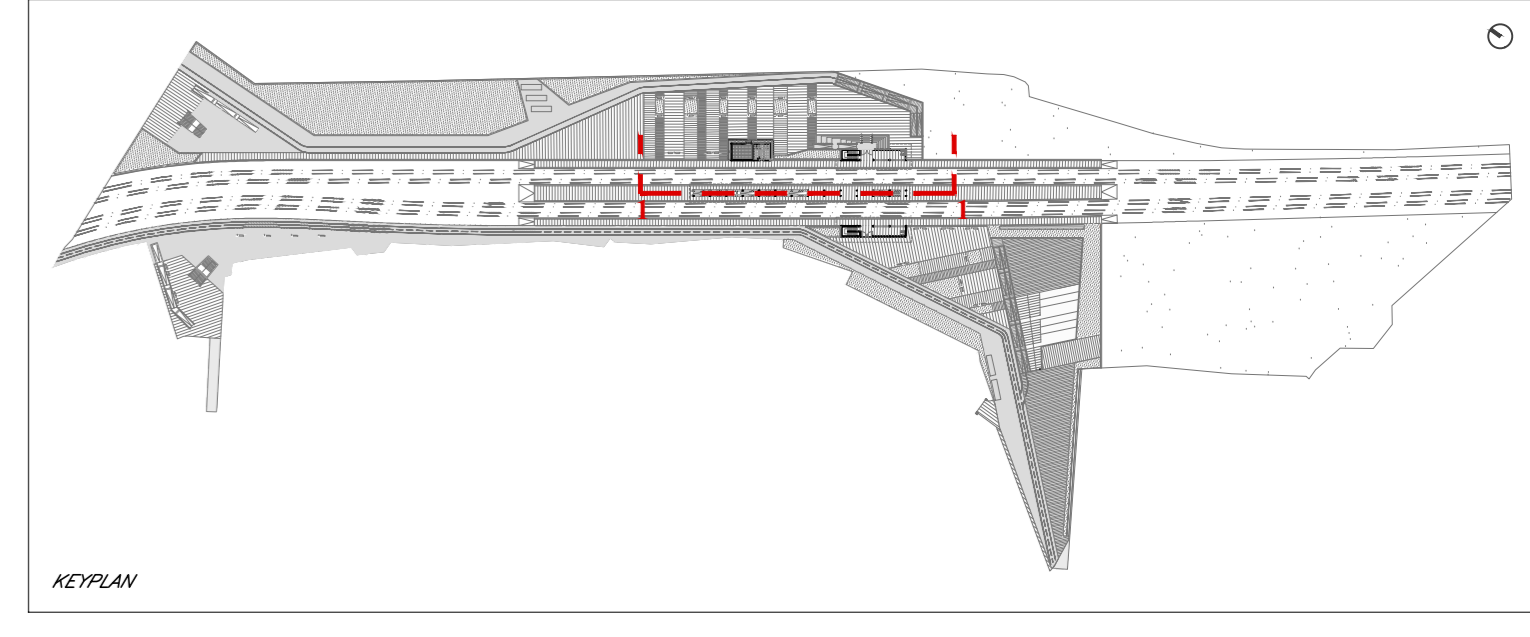

COMMITTENTE:
RFI
RETE FERROVIARIA ITALIANA
GRUPPO FERROVIE DELLO STATO ITALIANE
DIREZIONE INVESTIMENTI
DIREZIONE PROGRAMMI INVESTIMENTI
DIRETTRICE SUD - PROGETTO ADRIATICA

DIREZIONE LAVORI:
ITALFERR
GRUPPO FERROVIE DELLO STATO ITALIANE

APPALTATORE:
AD AGOSTINO
CONSTRUTTORI GENERALI

PROGETTAZIONE:
MANDATARI **tpa** **GENERALISTATA** **HUB**

PROGETTO ESECUTIVO
LINEA BARI-LECCE - RIASSETTO NODO DI BARI
TRATTA A SUD DI BARI
VARIANTE DI TRACCIATO TRA BARI C.LE E BARI TORRE A MARE

FV01 - FERMATA CAMPUS
SEZIONE 1-1

| | | | | | | | | |
|---|---|--------------------------------|------------|------------|------------|-------------|------------|---------------|
| APPALTATORE: AD AGOSTINO CONSTRUTTORI GENERALI | PROGETTAZIONE: DIRETTORE DELLA PROGETTAZIONE ING. MARCO MARABELLI | SCALA: 1:50 | | | | | | |
| COMMESSA: IA3S | LOTTO: 01 | FASE: V | | | | | | |
| ENTE: ZZ | TIPO DOC.: ZB | OPERADISCIPLINA: FV010C | | | | | | |
| PROGR.: 001 | REV.: B | | | | | | | |
| Rev. | Descrizione | Redatto | Data | Verificato | Data | Approvato | Data | Adottato Data |
| A | Intervento esecutivo | D. Sacchi | 23/05/2021 | C. Merello | 04/05/2021 | M. Rossetti | 06/05/2021 | |
| B | Revisione per Rev. IA3S-FV-00000107 | D. Sacchi | 21/10/2021 | C. Merello | 23/10/2021 | M. Rossetti | 27/10/2021 | |