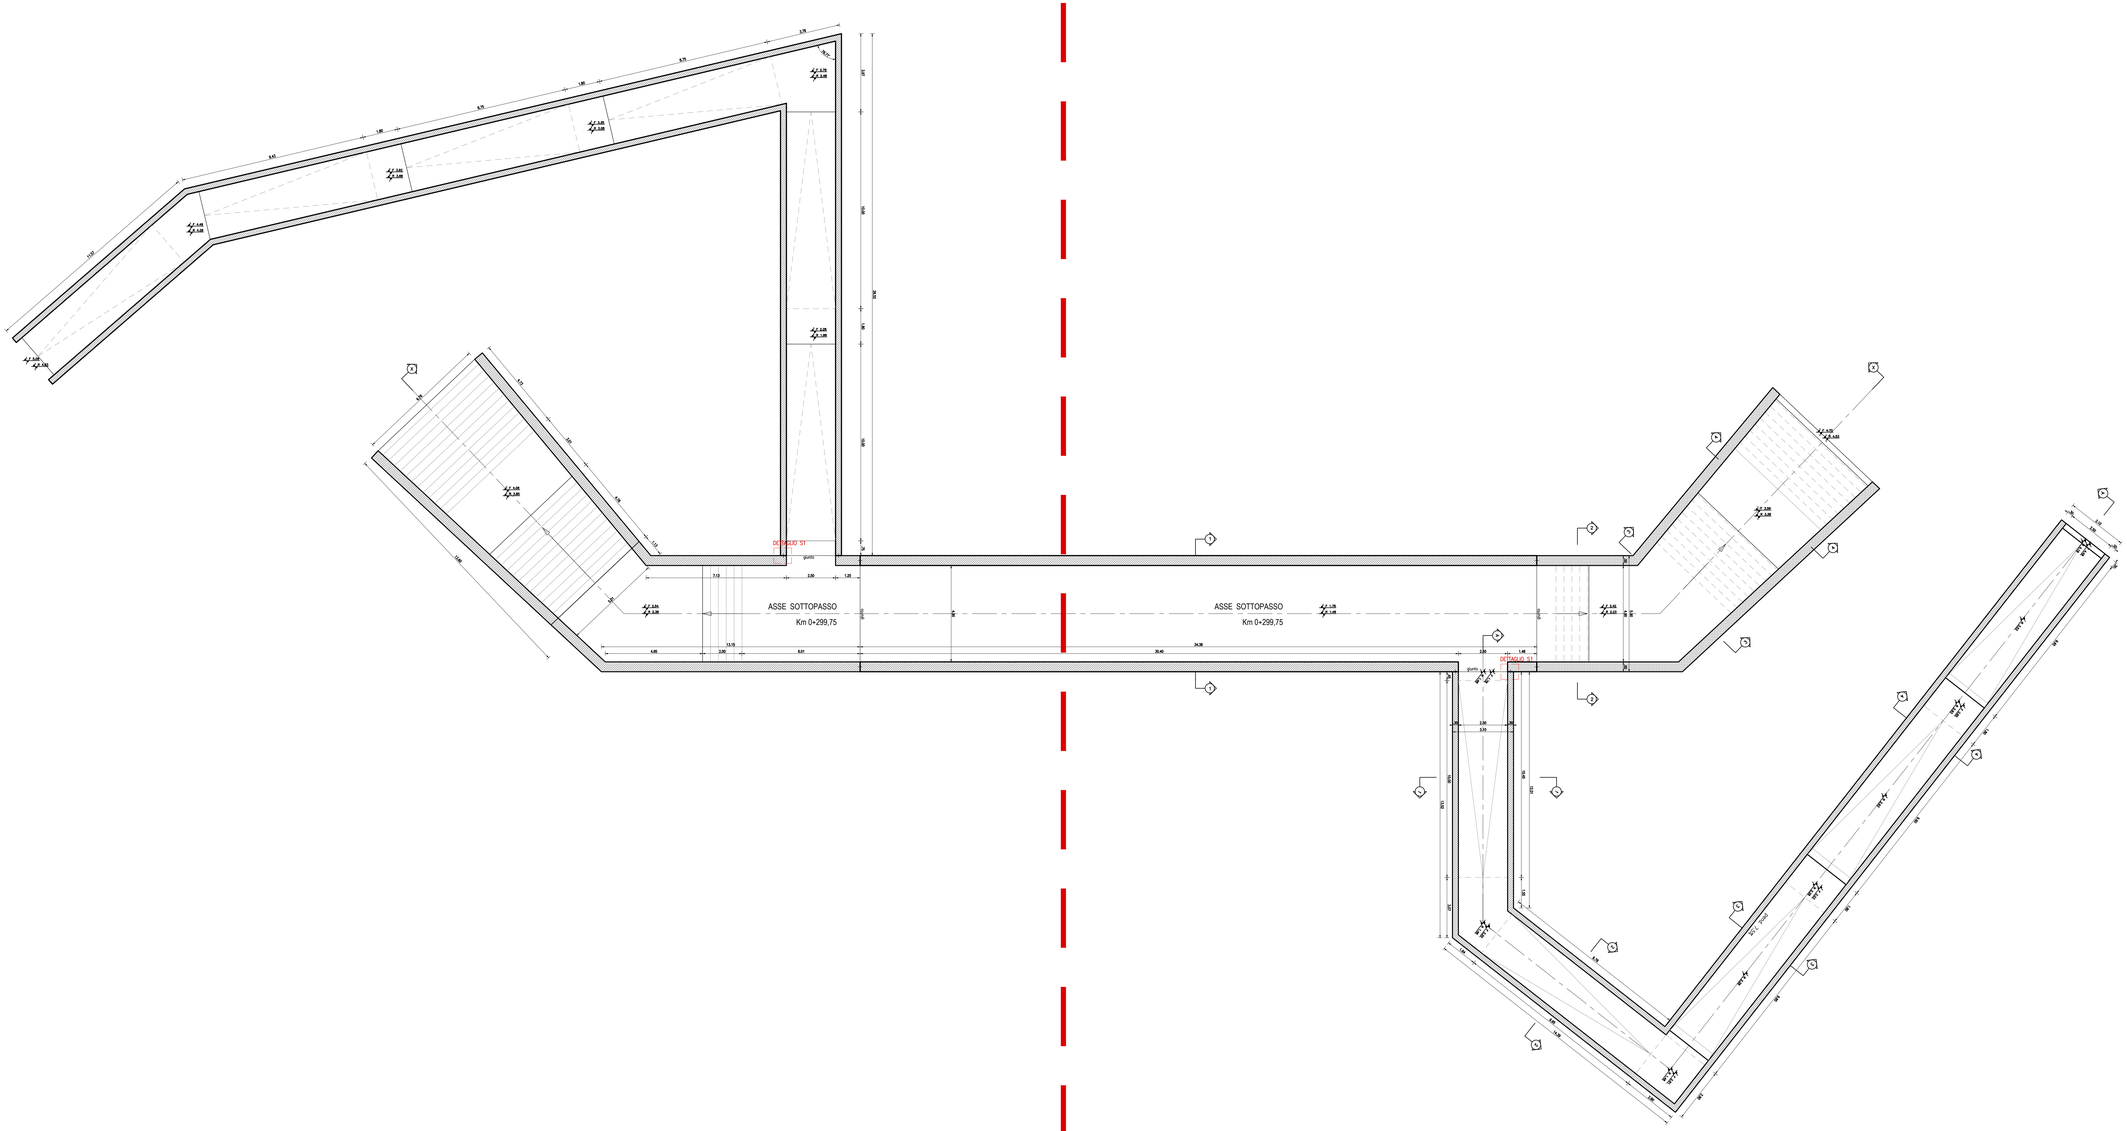

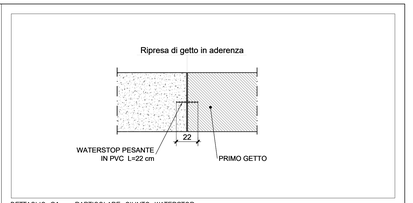

DETTAGLIO S1 – PARTICOLARE GIUNTO WATERSTOP
SCALA 1:20

PARTICOLARE IMPERMEABILIZZAZIONE
Scala 1:20

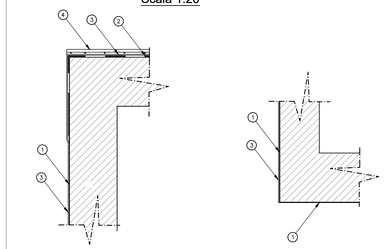

LEGENDA	
1	GUAINA BITUMINOSA PREFABBRICATA SPESSORE 4+3 mm DA APPLICARE SULLE PARETI E SULL'INTRADOSSO DELLA SOLETTA DI FONDAZIONE
2	SULLA SOLETTA SUPERIORE DOPPIA GUAINA BITUMINOSA PREFABBRICATA SPESSORE 3 mm (INF.) + 4 mm (SUP) DA RISVOLTARE PER LO SPESSORE DELLA SOLETTA +20cm
3	GEOTESSILE TESSUTO CON SISTEMA A TRAMA E ORDITO (COSTITUITO DA FIBRE IN POLIESTERE O POLIPROPILENE,DELLA MASSA DA 401 A 500 g/mq,RESISTENZA A TRAZIONE LONGITUDINALE (Ordita) E TRASVERSALE (Trama)>=80 KN/m,RELATIVO ALLUNGAMENTO A ROTTURA PER TRAZIONE COMPRESO TRA 10% 25% RESISTENZA AL PUNZONAMENTO NON INFERIORE A 10.000 N DI PROTEZIONE) DA STENDERE SULLA SOLETTA SUPERIORE E SULLE PARETI FINO AL PIANO DI FONDAZIONE.
4	CAPPA CEMENTIZIA DI PROTEZIONE DELLA GUAINA SPESSORE 5 cm ARMATA CON RETE ELETTROSALDATA ø6 20X20

NOTA:

Per i dettagli sui materiali, vedi elaborato IA3S01VZZQXFV0100001C

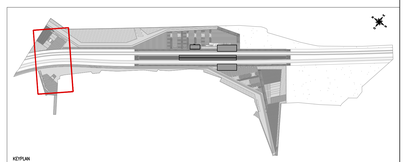

KEYPLAN

COMMITTENTE:

RFI RETE FERROVIARIA ITALIANA
GRUPPO FERROVIE DELLO STATO ITALIANE
DIREZIONE INVESTIMENTI
DIREZIONE PROGRAMMI INVESTIMENTI
DIRETTRICE SUD - PROGETTO ADRIATICA

DIREZIONE LAVORI:

ITALFERR
GRUPPO FERROVIE DELLO STATO ITALIANE

APPALTATORE:

D'AGOSTINO COSTRUZIONI GENERALI

PROGETTAZIONE: MANDATARIA rpa MANDANTE HUB

PROGETTO ESECUTIVO

LINEA BARI-LECCE - RIASSETTO NODO DI BARI
TRATTA A SUD DI BARI
VARIANTE DI TRACCIATO TRA BARI C.LE E BARI TORRE A MARE

FV01 - FERMATA CAMPUS
PIANTA FONDAZIONI - SOTTOPASSO PEDONALE (VIA OBERDAN), SCALE E RAMPE DISABILI - QUADRO DI UNIONE

APPALTATORE:	PROGETTAZIONE:		SCALA:
D'Agostino Costruzioni Generali S.r.l. Il Direttore Tecnico (Ing. Carlo Emanuele Gallo)	DIRETTORE DELLA PROGETTAZIONE Ing. MARCO RASIMELLI		1:100

COMMESSA	LOTTO	FASE	ENTE	TIPO DOC.	OPERA/DISCIPLINA	PROGR.	REV.
IA3S	01	V	ZZ	MA	FV010D	001	A

Revis.	Descrizione	Redatto	Data	Verificato	Data	Approvato	Data	Autorizzato Data
A	Emessa per RdV A30-R1-00000026	D. Sabillo	29/12/2021	G. Melindo	30/12/2021	M. Rasimelli	05/01/2022	

File: IA3S01VZZMAFV010D001A.DWG n. Elab.:

Firmato digitalmente da
Marco Rasimelli
O = Ordine degli Ingegneri della Provincia di Perugia
C = IT