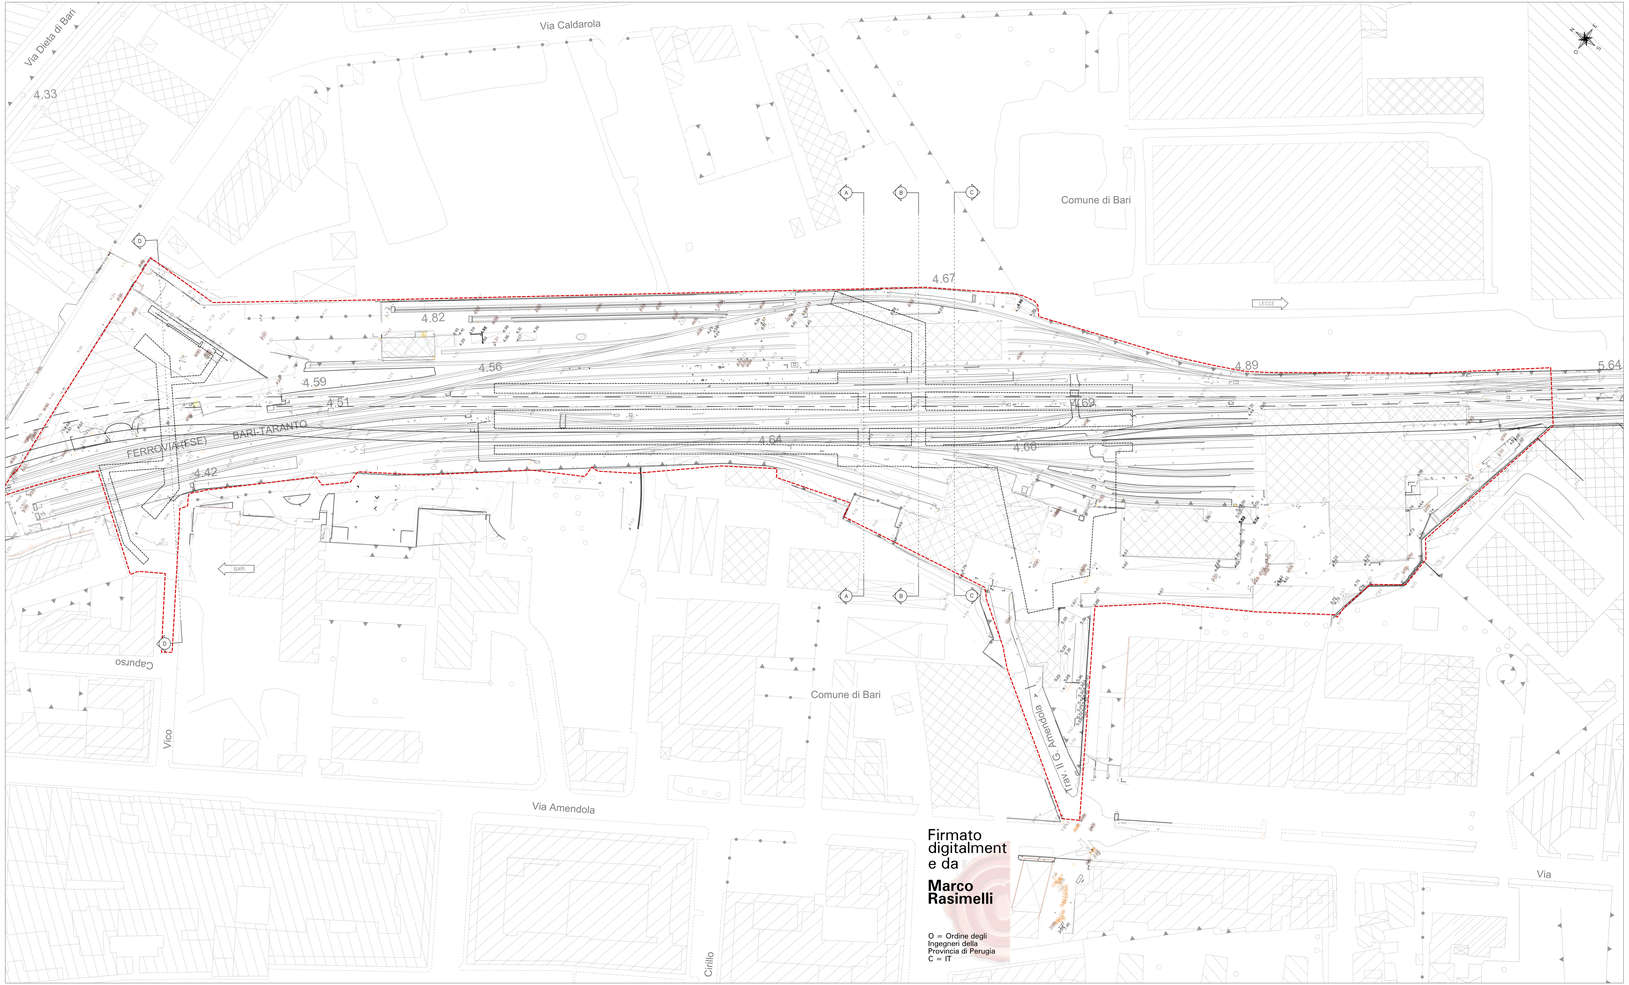

Firmato digitalmente da
Marco Rasimelli
O = Ordine degli Ingegneri della Provincia di Perugia
C = IT

PLANIMETRIA GENERALE ANTE OPERAM
SCALA 1:500

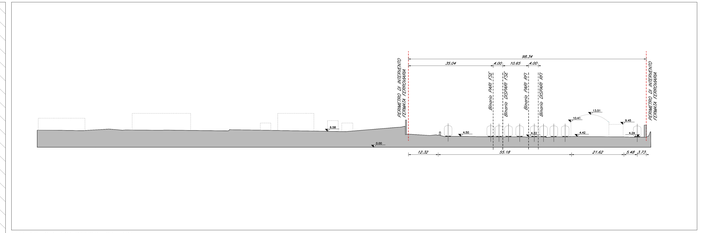

PROFILO TRASVERSALE A–A ANTE OPERAM
SCALA 1:500

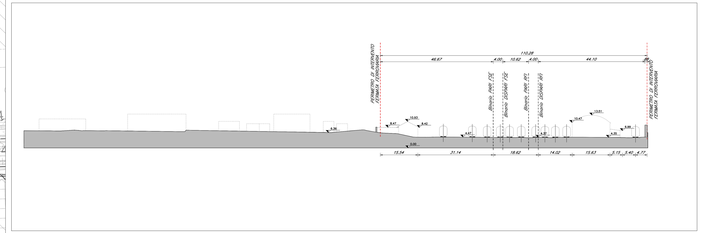

PROFILO TRASVERSALE B–B ANTE OPERAM
SCALA 1:500

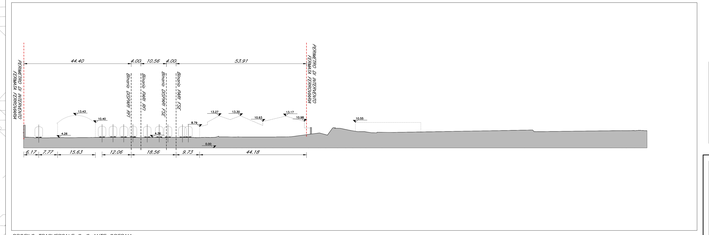

PROFILO TRASVERSALE C–C ANTE OPERAM
SCALA 1:500

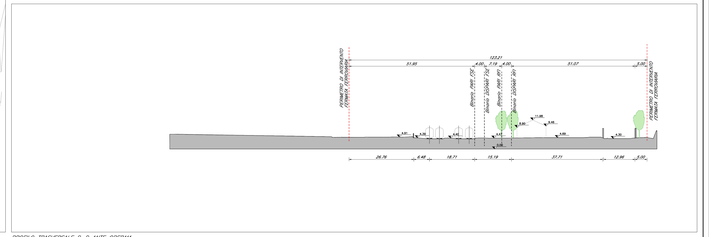

PROFILO TRASVERSALE D–D ANTE OPERAM
SCALA 1:500

LEGENDA

ESTENSIONE AREA DI INTERVENTO

ASSIEMBRO FERMATA FERROVIARIA

ASSI RFI DI PROGETTO

ASSI FSE DI PROGETTO

COMMITTENTE:

RFI RETE FERROVIARIA ITALIANA
GRUPPO FERROVIE DELLO STATO ITALIane
SOCIETÀ PER AZIONI
DIREZIONE PROGRAMMI INVESTIMENTI
DIREZTRICE SUD - PROGETTO ADRIATICA

DIREZIONE LAVORI:

ITALFERR
GRUPPO FERROVIE DELLO STATO ITALIane

APPALTATORE:

A. DI AGOSTINO COSTRUZIONI GENERALI

PROGETTAZIONE: MANDATARIA ipa MANDANTE TECHNITAL HUB

PROGETTO ESECUTIVO

LINEA BARI-LECCE - RIASSETTO NODO DI BARI

TRATTA A SUD DI BARI

VARIANTE DI TRACCIATO TRA BARI C.LE E BARI TORRE A MARE

FV01 - FERMATA CAMPUS

PLANIMETRIA GENERALE ANTE OPERAM E PROFILO

APPALTATORE	PROGETTAZIONE	SCALA
IL DIRETTORE TECNICO (Ing. Antonio DI AGOSTINO)	DIRETTORE DELLA PROGETTAZIONE (Ing. Marco RASIMELLI)	1:500

COMMESSA	LOTTO	FASE	ENTE	TIPO DOC.	OPERA/DISCIPLINA	PROGR.	REV.
IA35	01	V	ZZ	P8	FV01000	001	C

Revis.	Descrizione	Redatto	Data	Verificato	Data	Approvato	Data	Autorizzato
A	Emissione esecutiva	G. Fonzone	28/04/2021	A. Malpassuti	28/04/2021	M. Rasimelli	28/04/2021	
B	Revisione per RdV n.01 (09/06/21)	G. Fonzone	21/10/2021	A. Malpassuti	22/10/2021	M. Rasimelli	22/10/2021	
C	Revisione per RdV n.04 (04/04/2022)	G. Fonzone	08/12/2021	A. Malpassuti	08/12/2021	M. Rasimelli	08/12/2021	

File: IA3501ZZP8FV0100001C.DWG

N. Elab.: