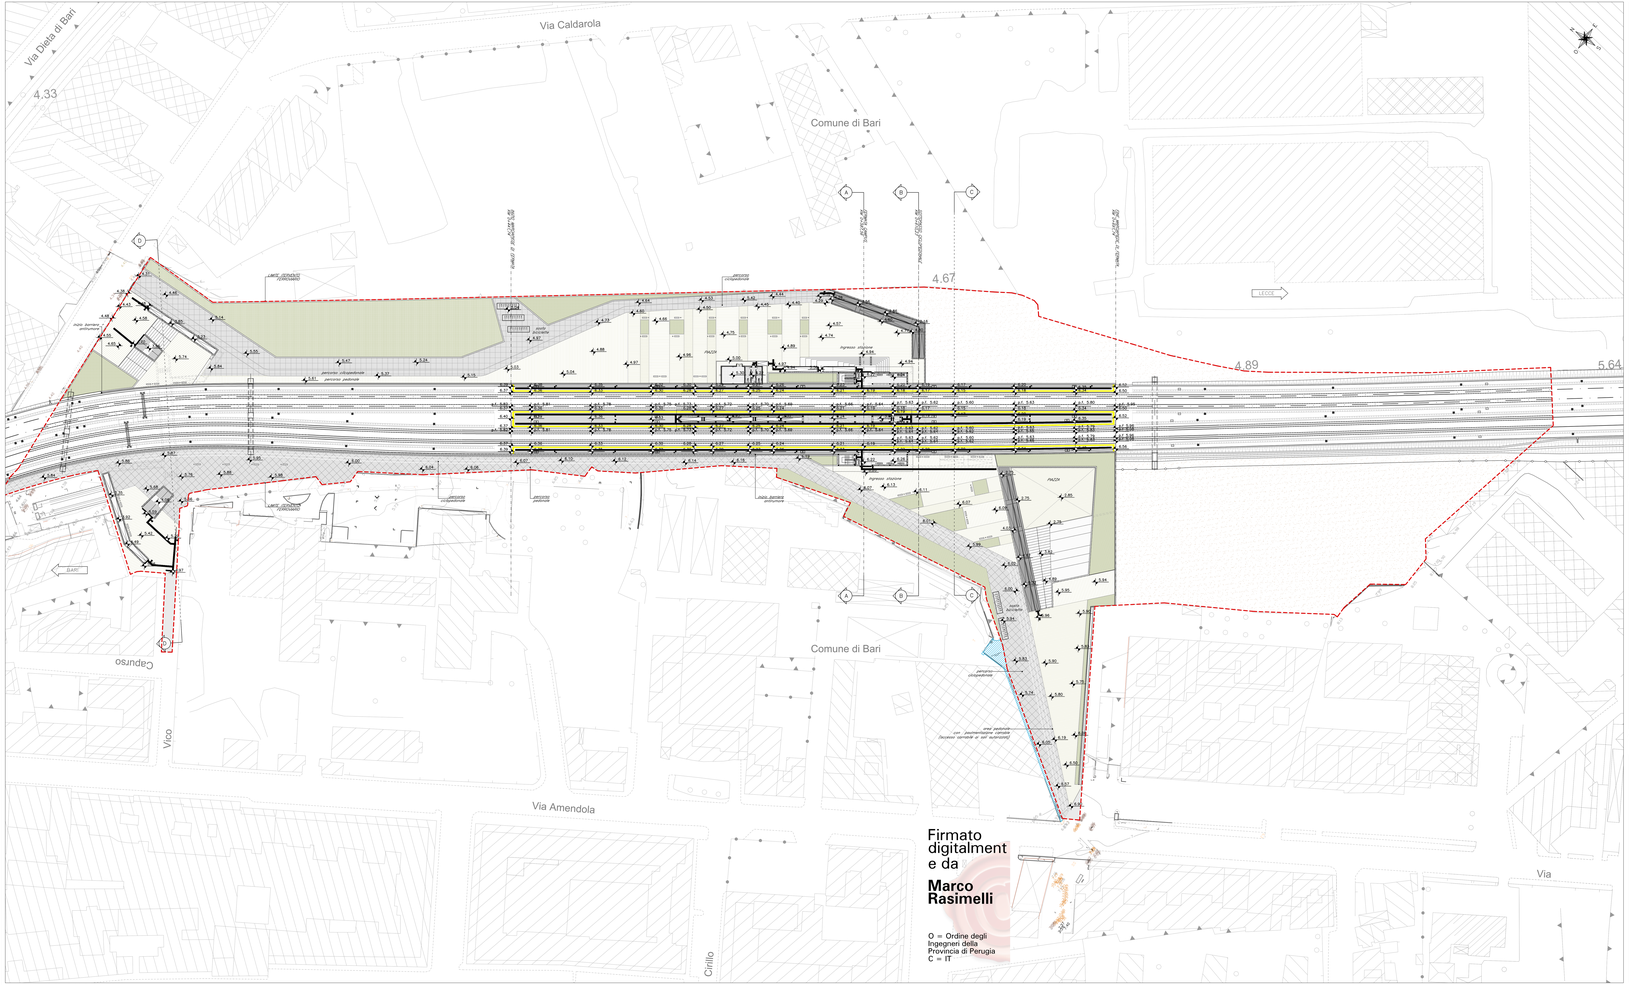

PLANIMETRIA GENERALE POST OPERAM
SCALA 1:500

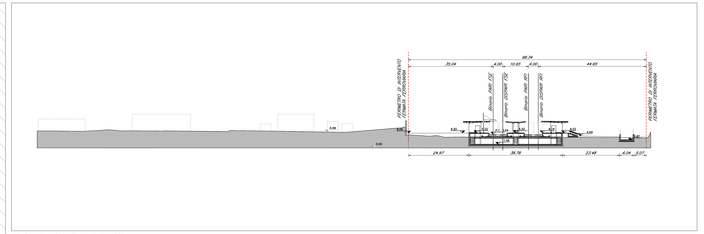

PROFILO TRASVERSALE A–A POST OPERAM
SCALA 1:500

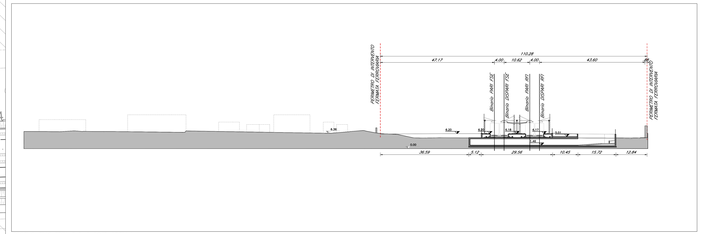

PROFILO TRASVERSALE B–B POST OPERAM
SCALA 1:500

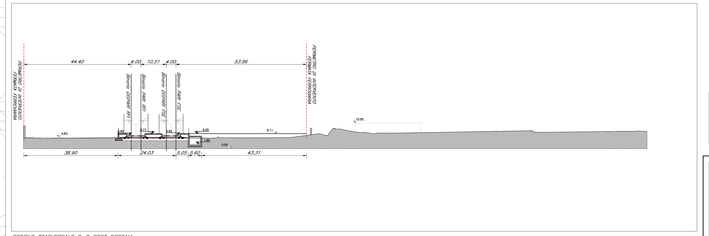

PROFILO TRASVERSALE C–C POST OPERAM
SCALA 1:500

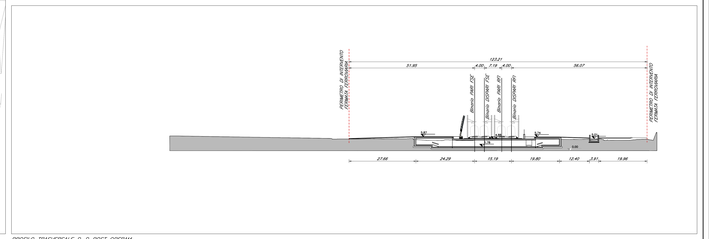

PROFILO TRASVERSALE D–D POST OPERAM
SCALA 1:500

LEGENDA

ESTENSIONE AREA D'INTERVENTO

ASSI RFI DI PROGETTO

Firmato digitalmente da
Marco Rasimelli
O = Ordine degli Ingegneri della Provincia di Perugia
C = IT

COMMITTENTE:

RFI RETE FERROVIARIA ITALIANA
GRUPPO FERROVIE DELLO STATO ITALIANE
Società per Azioni
Sede Legale: Roma
DIREZIONE PROGRAMMI INVESTIMENTI
DIRETTRICE SUD - PROGETTO ADRIATICA

DIREZIONE LAVORI:

ITALFERR
GRUPPO FERROVIE DELLO STATO ITALIANE

APPALTATORE:

ALDO ADOSTINO COSTRUZIONI GENERALI

PROGETTAZIONE: MANDATARIA ipa MANDANTE TECHNITAL HUB

PROGETTO ESECUTIVO

LINEA BARI-LECCE - RIASSETTO NODO DI BARI

TRATTA A SUD DI BARI

VARIANTE DI TRACCIATO TRA BARI C.LE E BARI TORRE A MARE

FV01 - FERMATA CAMPUS

PLANIMETRIA GENERALE POST OPERAM E PROFILO

APPALTATORE / ALDO ADOSTINO COSTRUZIONI GENERALI	PROGETTAZIONE	SCALA:
	DIRETTORE DELLA PROGETTAZIONE Ing. MARCO RASIMELLI	1:500

COMMESSA	LOTTO	FASE	ENTE	TIPO DOC.	OPERA/DISCIPLINA	PROGR.	REV.
IA36	01	V	ZZ	P8	FV01/100	003	C

Revis.	Descrizione	Redatto	Data	Verificato	Data	Approvato	Data	Autorizzato Data
A	Emissione esecutiva	G. Fioravanti	28/04/2021	A. Malpassuti	30/04/2021	M. Rasimelli	30/04/2021	
B	Revisione per RdV ACD n.1/2020/2-3	G. Fioravanti	27/10/2021	A. Malpassuti	29/10/2021	M. Rasimelli	29/10/2021	
C	Revisione per RdV ACD n.1/2020/2-3	G. Fioravanti	28/12/2021	A. Malpassuti	28/12/2021	M. Rasimelli	28/12/2021	

File: IA3601VZZP8FV0100003C.DWG

N. Elab.: