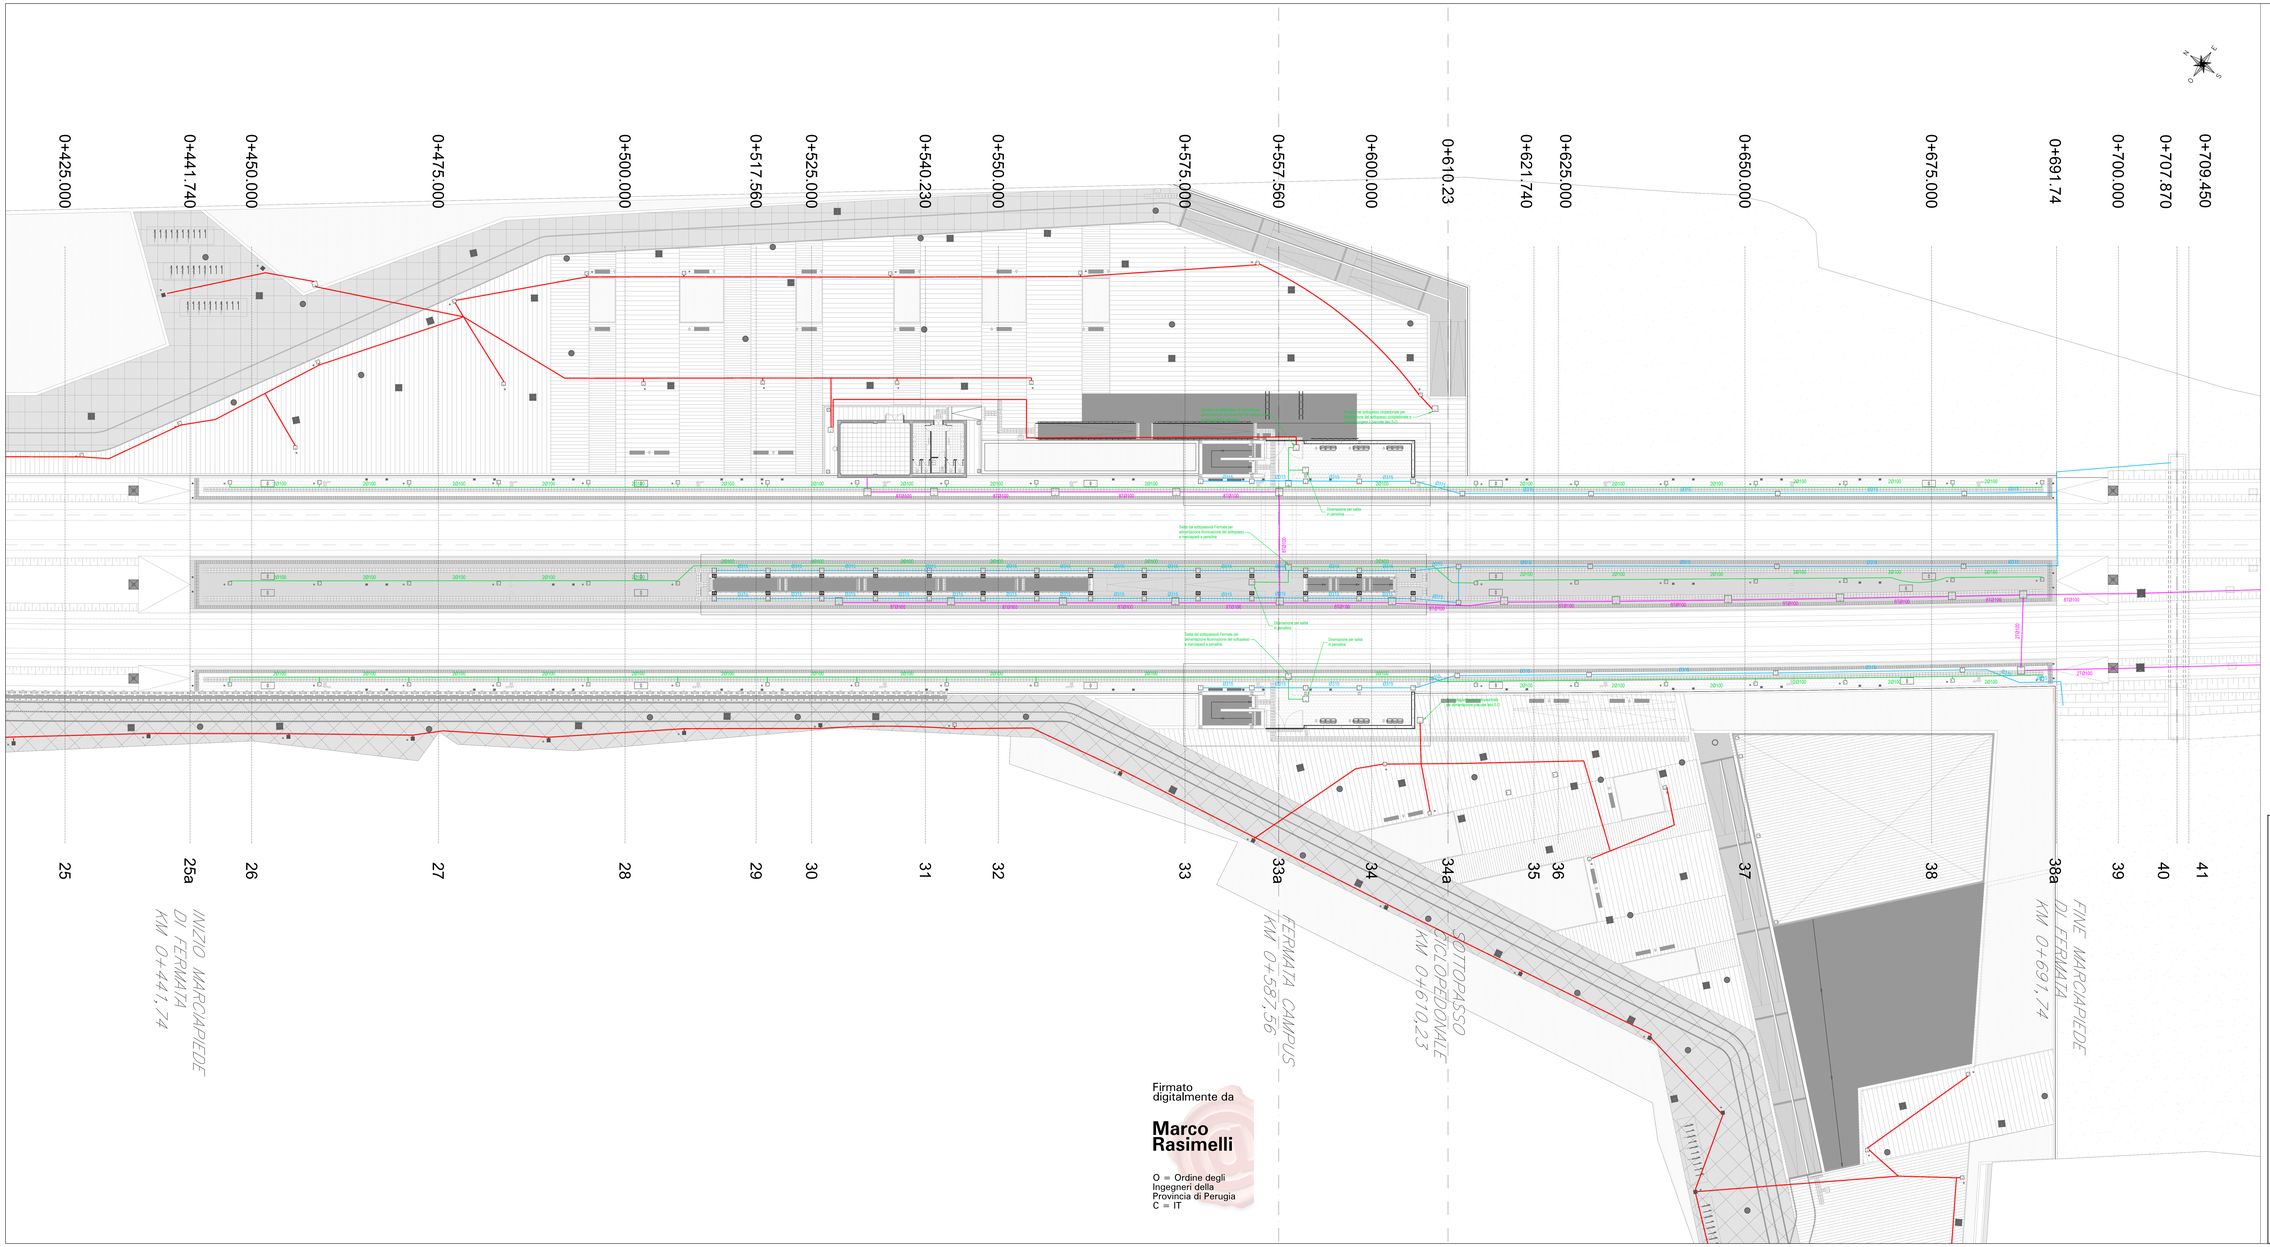

LEGENDA

- POLIFERM 15
- POLIFERM L/1M
- SMALTIMENTO ACQUE PENSILINE FERROVIARIE
- LINEE ELETTRICHE DI ALIMENTAZIONE INFRARIS ILLUMINAZIONE ESTERNA
- POLIFERM PREFABBRICATO IN LL2 100x100 CON CHIUSINO RINFESTITO CON I MATERIALI DI FINITURA DEL MARCIAPIEDE (INCOLLATO) (segnalamento,telefono,controlli)
- POLIFERM PREFABBRICATO IN LL2 45x45 CON CHIUSINO RINFESTITO CON I MATERIALI DI FINITURA DEL MARCIAPIEDE (INCOLLATO) (luce e forza motrice LFM)
- POLIFERM PREFABBRICATO IN LL2 45x45 CON CHIUSINO RINFESTITO CON I MATERIALI DI FINITURA DEL MARCIAPIEDE (INCOLLATO) (scarico pluviali pensilina)
- POLIFERM PREFABBRICATO IN LL2 30x30 CON CHIUSINO RINFESTITO CON I MATERIALI DI FINITURA DEL MARCIAPIEDE (INCOLLATO) (scarico pluviali fabbricato tecnologico)
- POLIFERM PREFABBRICATO IN LL2 45x45 CON CHIUSINO RINFESTITO CON I MATERIALI DI FINITURA DEL MARCIAPIEDE(INCOLLATO) (Presse a terra)
- POLIFERM DI OPERCHINO/SALITO IN PEAD CON CHIUSINO GRIGLIATO IN GHISA Ø 80 CLASSE D400
- POLIFERM PREFABBRICATO IN LL2 80x80 CON CIGNATEM A BOCCA DI LUPO
- POLIFERM PREFABBRICATO IN LL2 80x80 CON GRIGLIA IN GHISA CARRABILE CLASSE D400 80x80

NOTA:
Per dettagli pozzetti vedi elaborato IA3S01EZZBZID0002006C
Per segnalamento, luce e forza motrice vedi elaborati specialistici.

COMMITTENTE:

RFI RETE FERROVIARIA ITALIANA
GRUPPO FERROVIE DELLO STATO ITALIANE
DIREZIONE INVESTIMENTI
DIREZIONE PROGRAMMI INVESTIMENTI
DIREZIONE SUD - PROGETTO ADRIATICA

DIREZIONE LAVORI:

ITALFERR GRUPPO FERROVIE DELLO STATO ITALIANE

APPALTATORE:

D'AGOSTINO COSTRUZIONI GENERALI

PROGETTAZIONE: MANDATARIA: rpa MANDANTE: TECHNITAL HUB

PROGETTO ESECUTIVO

LINEA BARI-LECCE - RIASSETTO NODO DI BARI

TRATTA A SUD DI BARI

VARIANTE DI TRACCIATO TRA BARI C.LE E BARI TORRE A MARE

FV01 - FERMATA CAMPUS

PLANIMETRIA DELLE CANALIZZAZIONI LIVELLO BANCHINA

APPAL.TO CONTR.	PROGETTAZIONE	SCALA:
Il tecnico Dott. Ing. Marco Rasimelli	DIRETTORE DELLA PROGETTAZIONE Ing. Marco Rasimelli	1:200

COMMESSA	LOTTO	FASE	ENTE	TIPO DOC.	OPERA/DISCIPLINA	PROGR.	REV.
IA3S	01	V	ZZ	P9	FV01 00	006	A

Revis.	Descrizione	Redatto	Data	Verificato	Data	Approvato	Data
A	Emissione per ISA-AC-00000002	G. Fiorenza	04/12/2021	G. Rotondo	04/12/2021	M. Rasimelli	04/12/2021

Firmato digitalmente da Marco Rasimelli O = Ordine degli Ingegneri della Provincia di Perugia C = IT

File: IA3S01VZZPMFV0100004A.DWG

n. Elab.: