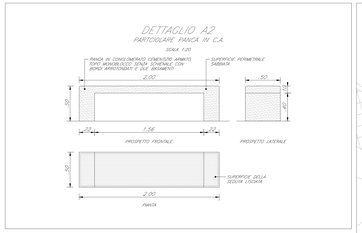

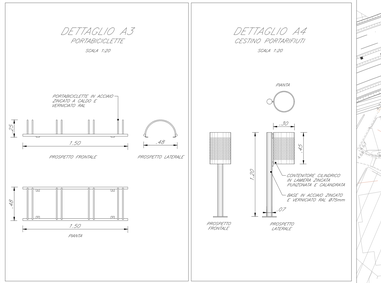

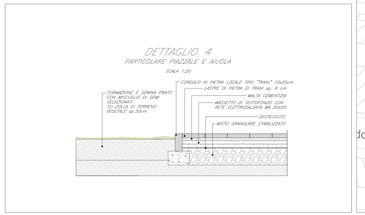

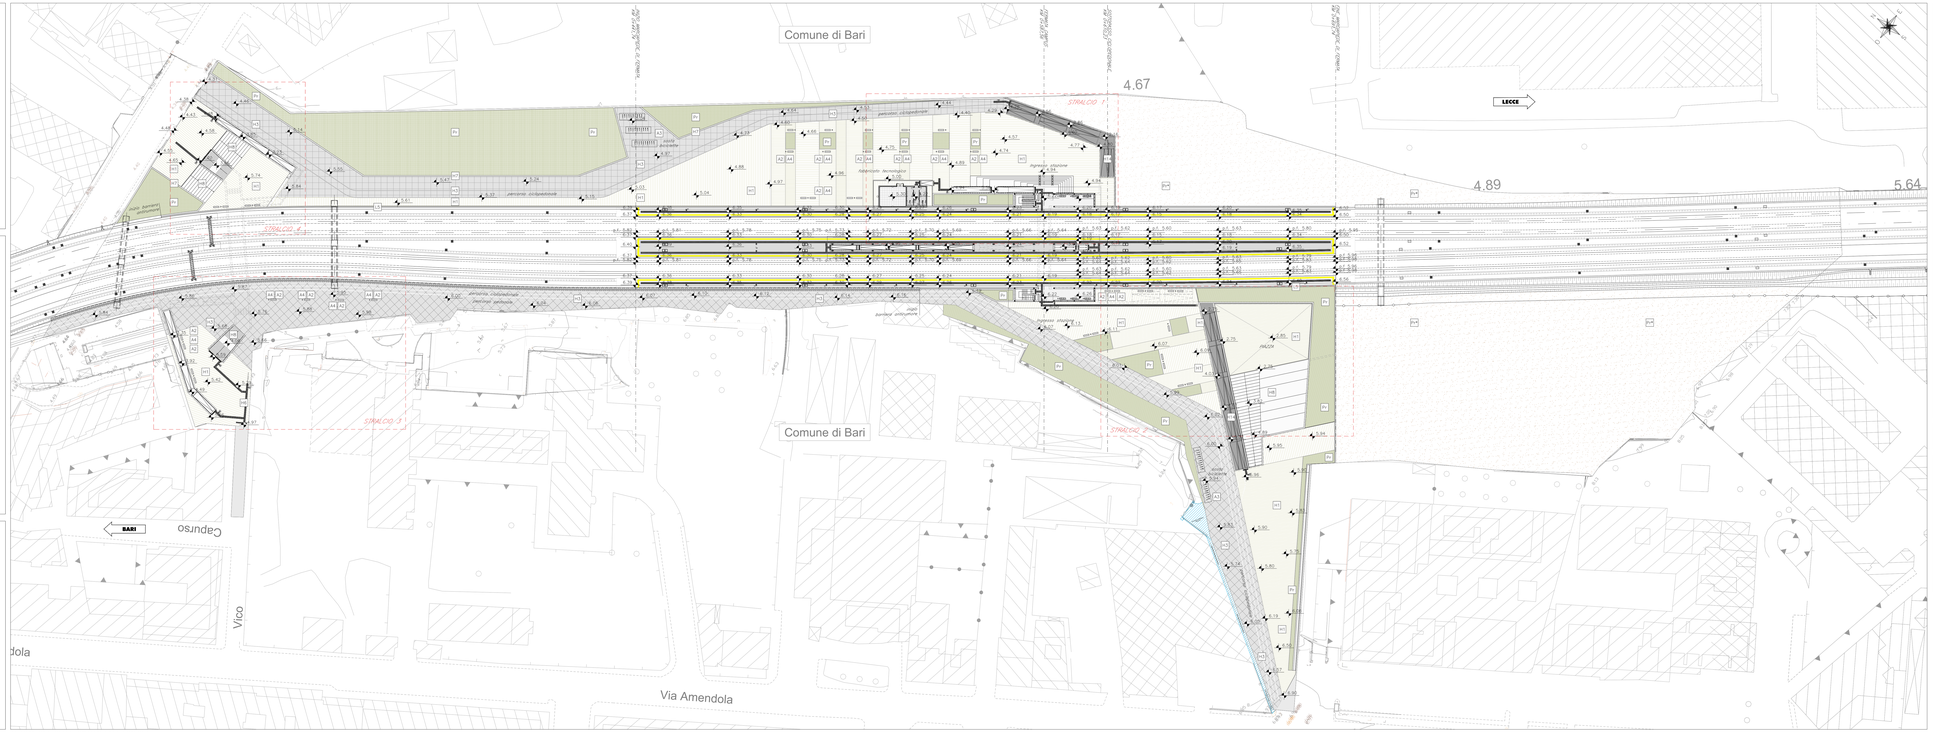

PLANIMETRIA DELLE SISTEMAZIONI ESTERNE
SCALA 1:500

LEGENDA MATERIALI

ABACO INTERVENTI

A V = A-TUTELA NEI PARCHEGGI
B P=PISTURA PAVIMENTO
E A = PISTURA ESISTENTE

PS SUPERFICIE
RS RIFERIMENTO DETTAGLIO

ABACO INFISSI

L = LARGHEZZA (MM)
H = ALTEZZA (MM)
T = TIPO (MATERIALE di grado, P: Ferrato)

PAVIMENTAZIONI

- H1 PAVIMENTO IN LASTRE DI PIETRA LOCALE TIPO "TRANI" BOCCIARDATA sp. 6 cm A CORSI DRITTI - DIM. lastre variabili (min. lato cm. 30 ...)
- H2 PAVIMENTAZIONE IN ASFALTO DI CARREGGIATA
- H6 PAVIMENTAZIONE IN MATTONELLE DI GRES PORCELLANATO PER PERCORSI DISABILI (180X7 ...)
- H7 CORDOLO DI PIETRA LOCALE TIPO "TRANI" (10x15/18 E 10x25/30)
- H8 GRADI E SOTTOGRADI SCALE IN PIETRA LOCALE TIPO "TRANI" sp.3cm CON TRATTAMENTO A BOCCIARDA
- H9 CORPETINE E SOGLIE IN PIETRA LOCALE TIPO "TRANI" SP. 3cm
- H13 SPARTIMAGLI(DILATAZ.PENALINE CON GOMMA STRATO DI GUAINA BITUMINOSA CON GUELLA ESTERNA ARDESIACA)
- H17 CORDOLI DI CONTENIMENTO IN CALCESTRUZZO VIBRATO DI 30 X 50 SU STRUTTURE DI SOSTEGNO CON FINITURA SUPERIORE(LISCIA ANTISCIVOLO)
- H18 PAVIMENTO CONTIGUO IN GUAINOSTY (D.G.N.S) IN MASSETTO DELLE PENDENZE (CALCESTRUZZO CELLULARE) CON GUAINA BITUMINOSA ARTEMIS(MEDIA ESAZIONE) CON DOPPIA GUAINA BITUMINOSA STRATO DI SALVAGUARDIA IN PELLICEDRA SABBIATA AL VIVORE
- H14 PAVIMENTO IN PIASTRELLE IN GRES PORCELLANATO sp20cm POSATO ITE CAVEDO TIPO "SOLUTION" NASCPHO VERACITO
- H14 PAVIMENTO IN MATTONELLE PRESSATE DI ASFALTO
- H16 MARETTO PREFABBRICATO NAMCHPHER PERNOMMIRE
- H17 SISTEMA DI COPERTURA CON VERDE ESTENSIVO
- N.B. IN TUTTE LE PAVIMENTAZIONI VANNO PREVISTI CUNEI DI DILATAZIONE

OPERE IN METALLO

- L1 CARTER METALLICO RIVESTIMENTO PILASTRI IN ACCIAIO ZINCATO E VERNICIATO RAL
- L2 ZOCCOLINI IN ALUMINIO DI 10 mm sp.
- L3 CONTROSOFFITTO METALLICO COMPOSTO DA PANNELLI IN LAMIERA STIRATA IN ACCIAIO ZINCATO E VERNICIATO sp.mm 0.8 SOTTOSTRUTTURA METALLICA
- L4 PARETE VERTICALE COMPOSTA DA SOTTOSTRUTTURA METALLICA, PANNELLI IN LAMIERA IN ACCIAIO INOX(FORATO ALLE ESTERNE) E PANNELLI IN LAMIERA IN ACCIAIO INOX SP. 10/10
- L5 RECINZIONE METALLICA IN FERRO ZINCATO A CALDO E VERNICIATA CON MONTANTI SCATOLARI, SU CORDOLO IN ELS
- L6 CORRIMANO SCALINATE CON MONTANTI BASCHIATI E GOPPI TUBOLARI Ø 50mm IN ACCIAIO INOX
- L7 CORRIMANO RAMPE E SCALE IN DOPPI TUBOLARI Ø40mm IN ACCIAIO INOX
- L8 PARAPETTO BANCONE CON MONTANTI BASCHIATI, TONDINI ORIZZONTALI E TUBOLARI Ø50mm IN ACCIAIO INOX
- L9 CANALETTA METALLICA PACIOLLTA, ACQUE METEORICHE
- L10 PANNELLI FOTOSPORTANTI IN ACCIAIO TIPO LCRTER sp. 30/10 mm
- L11 CORRIGIANTI IN ALLUMINIO PER PAVIMENTO E RIVESTIMENTO IN PIETRA O CERAMICA
- L12 * A PARETE ED A SOFFITTO
- L13 CANALETTA IMPARATIFICA LOMRGRA / SONORA IN LAMIERA ZINCATA E VERNICIATA IN ACCIAIO ZINCATO E VERNICIATO SOTTOSTRUTTURA METALLICA
- L14 SCALA IN ACCIAIO ZINCATO E VERNICIATO CON GABBIA DI PROTEZIONE
- L15 PANNELLI SANDWICH DI TAMPONAMENTO ESTERNO PER COPERTURA CON ANIMA IN ACCIAIO ZINCATO, PROFILI IN ACCIAIO PREZINCATO COLORE GRIGIO ANTRACITE, COMPRESI GLI ACCESSORI DI FISSAGGIO E TENUTA DI POCCIA
- L15 CARTER IN ACCIAIO ZINCATO E VERNICIATO

FINITURA SOFFITTI

- S1 INTONACO FERRACITE ANTIACIDO (SECONDO RAL 9010) SU UNA DI SPERICHA ANTIACIDA