LEGENDA PERCORSI TATTILI
LINGUAGGIO LVE

30 / 60	CODICE INIZIO/FINE PERCORSO
60	CODICE DI DIREZIONE RETTILINEA
30 30	CODICE DI PERCORSO VALICABILE
40	CODICE DI ATTENZIONE / SERVIZIO
40 / 40	CODICE DI ARRESTO PERICOLO - FASCIA GIALLA fascia parabile binario
40 / 40	CODICE DI ARRESTO PERICOLO - FASCIA GIALLA fascia perpendicolare binario
40 / 60 / 60	CODICE DI SVOLTA A CROCE O A "T"
40 / 60	CODICE DI SVOLTA OBBLIGATA A "L"
MTP	MAPPA TATTILE A PARETE
MTL	MAPPA TATTILE SU LEGGIO
MTB	MAPPA TATTILE DI BINARIO
MTW	MAPPA TATTILE BAGNO
TC	TARGHETTA SU CORRIMANO

NB: CONTRASTO CROMATICO CON LA PAVIMENTAZIONE DEL MARCIAPIEDE E SUL CIGLIO DI OGNI GRADINO.
IL VALORE DEL CONTRASTO DI LUMINANZA NON DOVRA' ESSERE MAI INFERIORE A 0.4.

DETTAGLIO 6
PARTICOLARE PALO T.E. CON CHIUSINO D'ISPEZIONE

SCALA 1:20

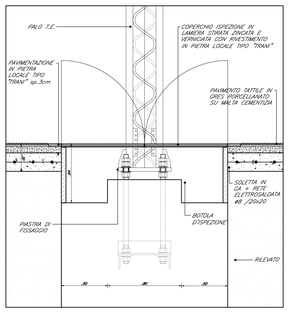

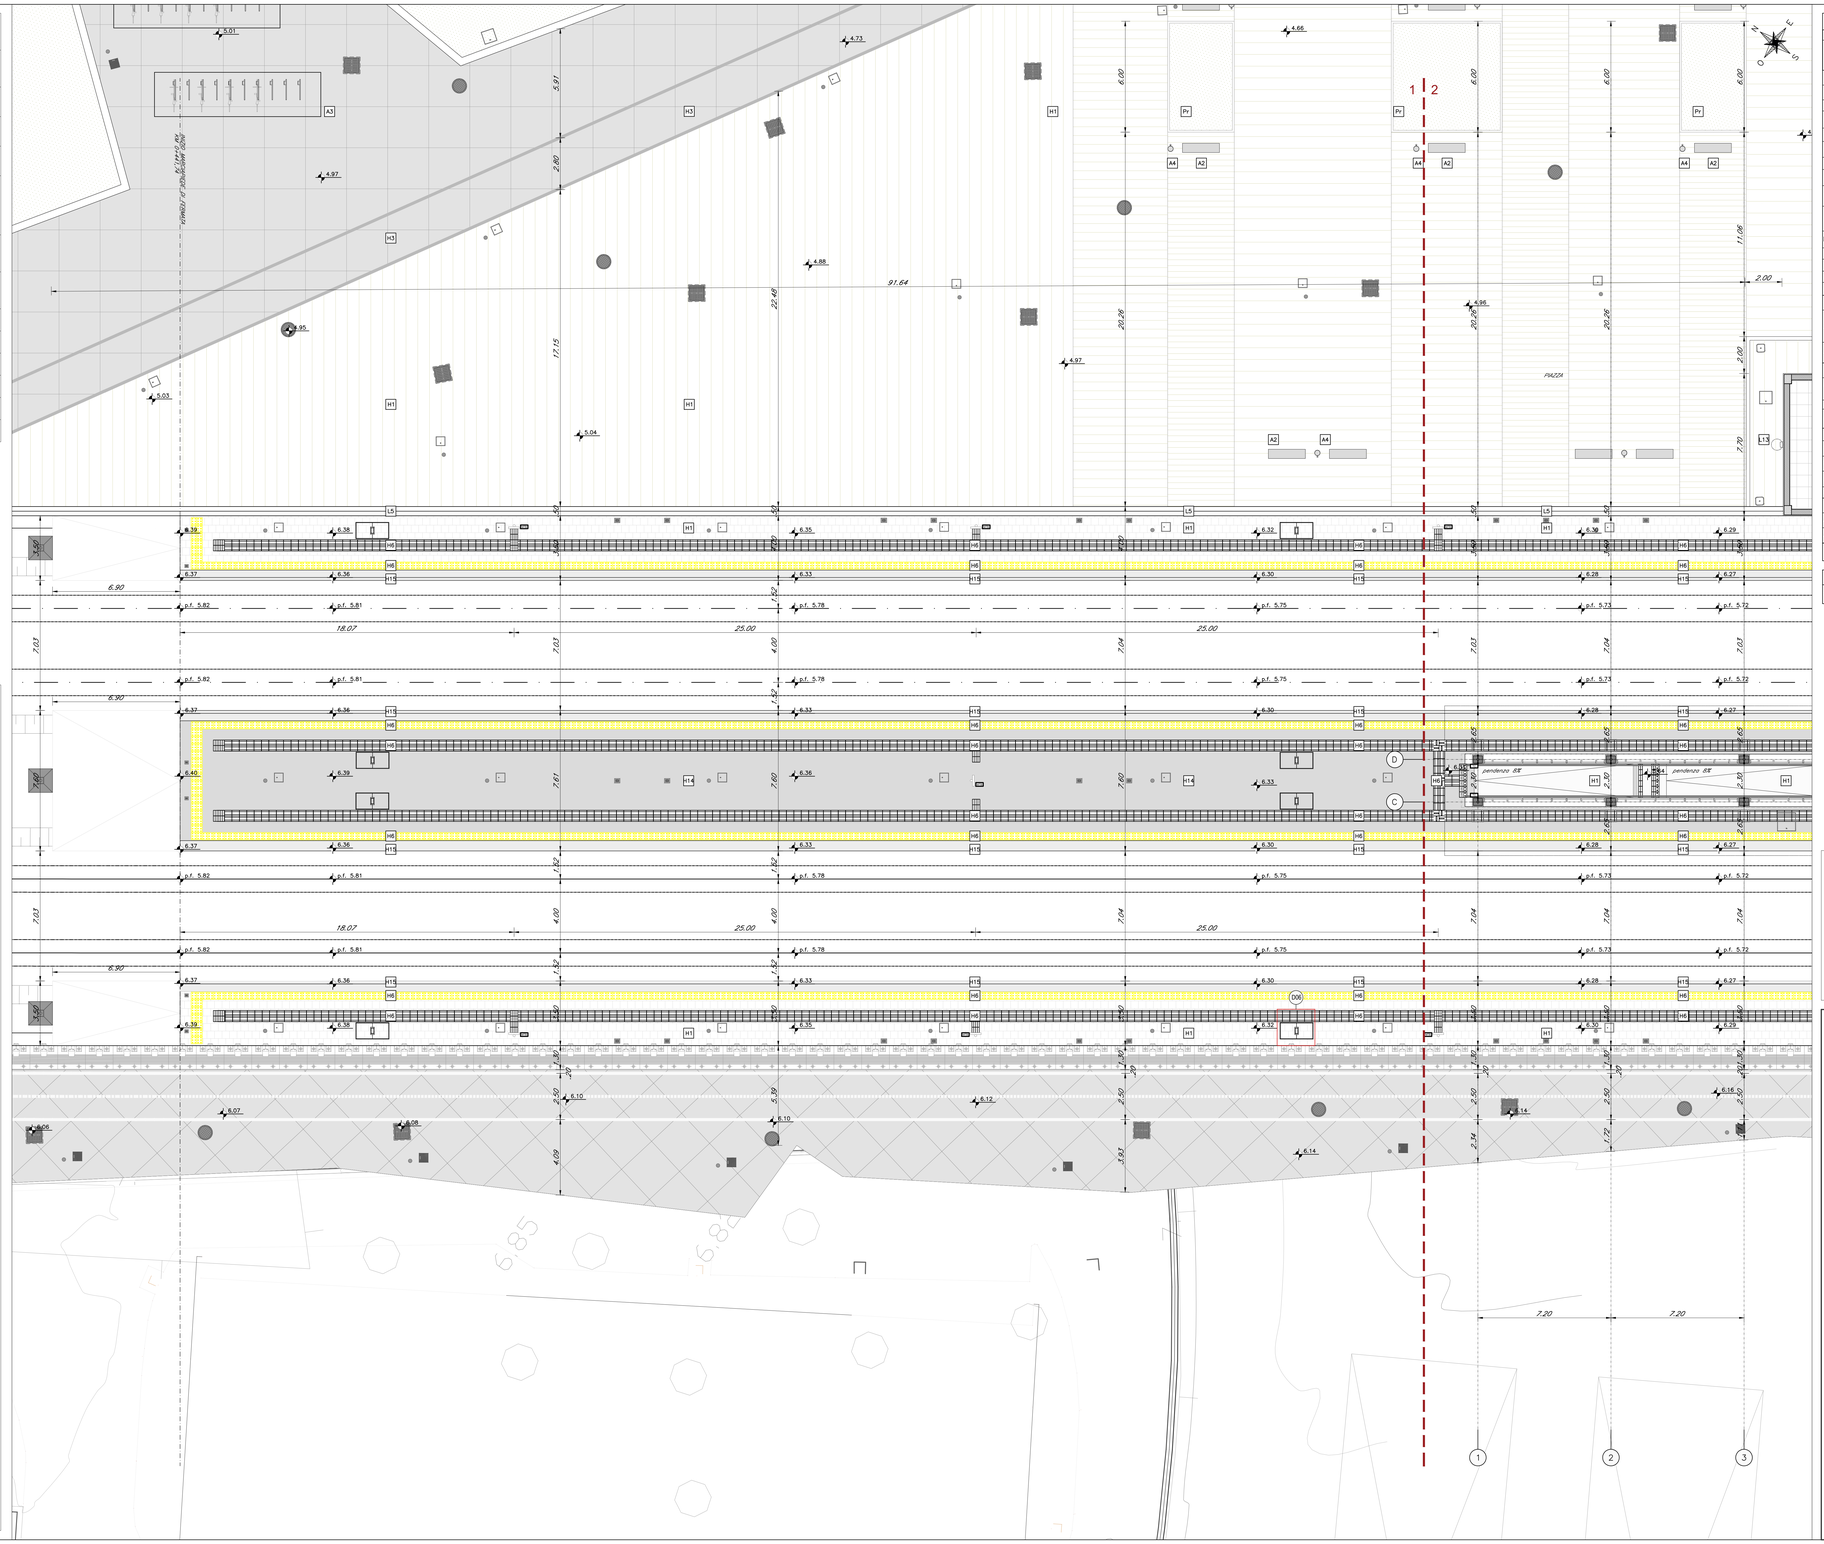

LEGENDA MATERIALI

ABACO INTERVENTI

h: V B: A	h - ALTEZZA NETTA AMBIENTE B - FINITURA PAVIMENTO V - FINITURA PARETE A - FINITURA SOFFITTO
PIQ	SUPERFICIE
DXA	RIFERIMENTO DETTAGLIO

ABACO INFISSI

L - LARGHEZZA INFISSO
H - ALTEZZA INFISSO
T - TIPO INFISSO (F porta, F finestra)

PAVIMENTAZIONI

H1	PAVIMENTO IN LASTRE DI PIETRA LOCALE TIPO "TRANI" BOCCIARDATA sp. 5 cm A DISEGNO - (NB: nei sottopassi e nelle rampe sp. 3 cm)
H3	PAVIMENTAZIONE IN ASFALTO DREINANTE
H6	PAVIMENTAZIONE IN MATTONELLE DI GRES PORCELLANATO PER PERCORSI DISABILI VISIVI
H7	CORDOLO IN PIETRA LOCALE TIPO "TRANI" (cm10x30) E (cm20x30)
H8	GRADO E SOTTOGRADO SCALE IN PIETRA LOCALE TIPO "TRANI" sp.3cm CON TRATTAMENTO A BOCCIARDA
H9	COPERTINE E SOGLIE IN PIETRA LOCALE TIPO "TRANI" BP. 3cm
H10	IMPERMEABILIZZAZIONE PENSILINE CON DOPPIO STRATO DI GUAINA BITUMINOSA CON QUELLA ESTERNA ARDESIATA
H11	PAVIMENTO TECNICO SOPRAELEVATO PORTANAZA 15.000 N/mq COSTITUITO DA PANNELLI AVENTI SPESSORE DI 34 mm E dim 60x60cm SU STRUTTURE DI SOSTEGNO CON FINITURA SUPERIFICIALE ANTISTATICA
H12	PAVIMENTO-COPERTURA IN QUADROTTI DI CLS SU MASSETTO DELLE PENDENZE IN CONGLOMERATO CEMENTIZIO ALLEGGERITO spess=c IMPERMEABILIZZAZIONE CON DOPPIA GUAINA BITUMINOSA. STRATO DI ISOLAMENTO IN POLISTIRENE, BARRIERA AL VAPORE
H13	PAVIMENTO IN PIASTRELLE IN GRES PORCELLANATO sp20cm POSATO SU CASSERI TIPO "GLOO" PER VESPAIO AREATO
H14	PAVIMENTO IN MATTONELLE PRESSATE DI ASFALTO
H15	MURETTO PREFABBICATO MARCIAPIEDE FERROVIARIO
H17	SISTEMA DI COPERTURA CON VERDE ESTENSIVO
N.B.	IN TUTTE LE PAVIMENTAZIONI VANNO PREVISTI I GIUNTI DI DILATAZIONE

FINITURA SOFFITTI

S1	INTONACO FORMATO DA INTONACO GREZZO CON MALTA FINE DI CALCE SPENTA E POZZOLANA TIRATA A FRATAZZO, RIFINITO CON SOVRASTANTE STRATO DI CIRCA 4+5 mm DI MALTA FINE DI CALCE SPENTA E POZZOLANA, LISCIATO CON OLIO DI FITTAZIONE ESCATITA A DUE RIPRESE CONTENENTE SOSTANZE FOTOCATALITICHE COMPRESO DI FISSATIVO (PRIMER) DI SOTTOFONDO A BASE ACQUOSA
S2	CONTROSOFFITTO IN LASTRA DI GESSO RIVESTITO sp. 15mm CARATTERISTICA REI 120

MURATURE PARTIZIONI VERTICALI

M1	MURATURA COSTITUITA DA BLOCCHI IN LATERIZIO FORZATO CON RIVESTIMENTO ESTERNO IN PIETRA LOCALE TIPO "TRANI" - N.B. DA REALIZZARE A NORMA NTC - rivestimento interno con piastrelle ed intonaco - rivestimento interno con piastrelle
M6	TRAMEZZI INTERNI SPESSORE 10 CM RIFINITI IN PIASTRELLE ED INTONACO
M7	MURATURA COSTITUITA DA DOPPIA FILA DI BLOCCHI CAVI PREFABBRICATI, D ss. 20cm IN CONGLOMERATO NORMALE DI CEMENTO VIBROCOMPRESSO CON RIVESTIMENTO SIA ESTERNO CHE INTERNO IN PIETRA LOCALE TIPO "TRANI" sp.3cm

RIVESTIMENTI

R1	LASTRE DI PIETRA LOCALE TIPO "TRANI" sp.3cm A. TAGLIO DI SEGA dim 30x60cm A DISEGNO
R2	LASTRE DI PIETRA LOCALE TIPO "TRANI" sp.3cm A. TAGLIO DI SEGA dim 50x100cm A DISEGNO
R3	PITTURA ACRILICA SEMICOPRENTE A PROTEZIONE SUPERFICI IN C.A. A FACDIA VISTA
R4	TRATTAMENTO ANTIGRAFFITI

ARREDI URBANI

A1	PANCHINA ERGONOMICA COMPLETA DI FIANCHI, BRACCIOLI E BARRA VERTICALE D'APPOGGIO. DIMENSIONI 220 X 70 CM.
A2	PANCA LINEARE IN CONGLOMERATO CEMENTIZIO CON SUPERFICIE SABBIATA E LISCIATA SULLA PARTE DELLA SEDUTA
A3	PORTA BICICLETTE IN ACCIAIO ZINCATO A CALDO E VERNICIATO RAL
A4	CESTINO PORTARIFIUTI TONDO IN LAMIERA ZCATA, SUPPORTI SU PALO, DIMENSIONI: (150)MM ALTEZZA 450MM.

OPERE IN METALLO

L1	CARTER METALLICO RIVESTIMENTO PILASTRI IN ACCIAIO ZINCATO E VERNICIATO sp 8/10mm
L2	ZOCCOLINO IN CARTER DI ACCIAIO INOX h= 16cm sp 8/10mm
L3	CONTROSOFFITTO METALLICO COMPOSTO DA PANNELLI IN LAMIERA STIRATA IN ACCIAIO ZINCATO E VERNICIATO sp mm 2 mm E SOTTOSTRUTTURA METALLICA
L4	PARETE VERTICALE COMPOSTA DA SOTTOSTRUTTURA METALLICA, RIVESTITA ESTERNAMENTE CON LAMIERA STIRATA E ALL'INTERNO PANNELLI IN ACCIAIO TIPO CORTEN - sp 8/ 40mm
L5	RECINZIONE METALLICA IN FERRO ZINCATO A CALDO E VERNICIATO CON MONTANTI SCATOLARI SU CORDOLO IN CLS
L6	CORRIMANO SCALINATE CON MONTANTI SAGOMATI E DOPPI TUBOLARI Ø 50mm IN ACCIAIO INOX
L7	CORRIMANO RAMPE E SCALE IN DOPPI TUBOLARI: Ø40mm IN ACCIAIO INOX
L8	PARAPETTO BANCHINE CON MONTANTI SAGOMATI, TONDINI ORIZZONTALI E TUBOLARI Ø50mm IN ACCIAIO INOX
L9	CANALETTA METALLICA RACCOLTA ACQUE METEORICHE
L10	PANNELLI AUTOPORTANTI IN ACCIAIO TIPO CORTEN sp. 50/10 mm
L11	COPRIGIUNTI IN ALLUMINIO PER PAVIMENTO E RIVESTIMENTO IN PIETRA O CERAMICA - A PAVIMENTO - A PARETE ED A SOFFITTO
L12	CANALETTA INFRASTIZICA LUMINOSA / SONORA IN LAMIERA MICROFORATA IN ACCIAIO ZINCATO E VERNICIATO E SOTTOSTRUTTURA METALLICA
L13	SCALA IN ACCIAIO ZINCATO E VERNICIATO CON GABBIA DI PROTEZIONE
L14	PANNELLI SANDWICH DI TAMPONAMENTO ESTERNO PER COPERTURA CON GUAINA SCOMPARSA, PROFILO IN ACCIAIO PREVERNICIATO COLORE BIANCO-GRIGIO, CON INTERPOSTO STRATO DI LANA DI ROCCIA
L15	CARTER IN ACCIAIO ZINCATO E VERNICIATO

INFISSI

P1	PORTA ESTERNA BLINDATA A 2 ANTE 2 ala(2.30 IN ACCIAIO ZINCATO E VERNICIATO CON CARATTERISTICHE ANTIINTRUSIONE CLASSE 4, CON GRIGLIA DI VENTILAZIONE E SERRANDA A GIRAVITA' IN ACCIAIO A PROVA DI PERFORAZIONE, CERNIERE ANTIINTRUSIONE, SERRATURA DI SICUREZZA MANIGLIONE ANTIPANICO.
P2	CANCELLO ESTERNO 5 (1X3) 35 COMPOSITO IN STRUTTURA IN ACCIAIO ZINCATO E VERNICIATO A FUOCO E TAMPONAMENTO IN LAMIERA DI ACCIAIO MICROFORATA CARATTERISTICA ANTIINTRUSIONE CLASSE 2 CON APERTURA A 2 ANTE. MOVIMENTAZIONE MANUALE
P3	CANCELLO ESTERNO 4 (6X2) 40 COMPOSTO IN STRUTTURA IN ACCIAIO ZINCATA E VERNICIATA A FUOCO E TAMPONAMENTO IN LAMIERA DI ACCIAIO MICROFORATA CARATTERISTICA ANTIINTRUSIONE CLASSE 2 CON APERTURA A 2 ANTE. MOVIMENTAZIONE MANUALE
P6	PORTA ESTERNA BLINDATA A 2 ANTE 1.20x2.20 IN ACCIAIO ZINCATO E VERNICIATO ANTIINTRUSIONE CLASSE 4, GRIGLIA DI VENTILAZIONE, SERRATURA DI SICUREZZA, MANIGLIONE ANTIPANICO.
P10	PORTA INTERNA 1 ANTA 0.80X2.20 CM IN ALLUMINIO VERNICIATO SERRATURA A CHIAVE
P11	PORTA INTERNA 1 ANTA 0.90X2.20 CM IN ALLUMINIO VERNICIATO MANIGLIONE ANTIPANICO E SERRATURA A CHIAVE

LEGENDA MATERIALI SISTEMAZIONI ESTERNE

Pr	FORMAZIONE E SEMINA PRATO CON MISCUGLIO DI SEMI SELEZIONATI SU ZOLLA DI TERRENO VEGETALE	Pr*	TERRENO VEGETALE

NOTA:

Per le barriere antirumore, vedi elaborati specialistici.

Per le opere civili, per impianti (forometrie, cavidotti, staffaggi, chiusini, pozzetti, compresi i sigilli per copertura pozzetti del tipo porta pavimentazione, ecc), per il tracciamento dei cigli dei marcipiedi e delle pensiline, vedi elaborati specialistici.

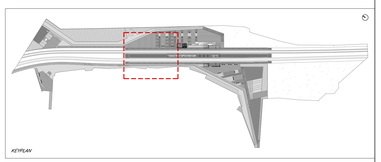

COMMITTENTE:

RFI RETE FERROVIARIA ITALIANA
GRUPPO FERROVIE DELLO STATO ITALIANE
DIREZIONE INVESTIMENTI
DIREZIONE PROGRAMMI INVESTIMENTI
DIRETTRICE SUD - PROGETTO ADRIATICA

DIREZIONE LAVORI:

ITALFERR GRUPPO FERROVIE DELLO STATO ITALIANE

APPALTATORE:

D'AGOSTINO COSTRUZIONI GENERALI

PROGETTAZIONE: MANDATARIA rpa MANDANTE TECHNITAL HUB

PROGETTO ESECUTIVO

LINEA BARI-LECCE - RIASSETTO NODO DI BARI
TRATTA A SUD DI BARI
VARIANTE DI TRACCIATO TRA BARI C.LE E BARI TORRE A MARE

FV01 - FERMATA CAMPUS
PIANTA QUOTA BANCHINA CON PERCORSI DI ORIENTAMENTO PER DISABILI VISIVI - TAV 1 DI 3

APPALTATORE	PROGETTAZIONE		SCALA:
Il Legale Rappresentante D'Agostino Costruzioni Generali S.r.l. Ing. Pierluigi Bria	DIRETTORE DELLA PROGETTAZIONE Ing. MARCO RASIMELLI		1:100

COMMESSA LOTTO	FASE	ENTE	TIPO DOC.	OPERA/DISCIPLINA	PROGR.	REV.
IA3S 01	V	ZZ	PA	FV010B	001	C

Revis.	Descrizione	Redatto	Data	Verificato	Data	Approvato	Data	Autorizzato Data
A	Emissione esecutiva	D. Fiorinardi	29/04/2021	S. Matracotta	30/04/2021	M. Rasimelli	06/05/2021	
B	Revisione per Rdv 405-Rdv 395850118	D. Fiorinardi	21/10/2021	S. Matracotta	21/10/2021	M. Rasimelli	21/10/2021	
C	Revisione per Rdv 405-Rdv 395850118	D. Fiorinardi	29/12/2021	S. Matracotta	29/12/2021	M. Rasimelli	29/12/2021	

File: IA3S01VZZPAFV010B001C.DWG n. Elab.:

Firmato digitalmente da
Marco Rasimelli
O = Ordine degli Ingegneri della Provincia di Perugia
C = IT