LEGENDA PERCORSI TATTILI LINGUAGGIO LVE

80 / 80	CODICE INIZIO/FINE PERCORSO
40	CODICE DI DIREZIONE RETTILINEA
80 / 80	CODICE DI PERCORSO VALICABILE
40	CODICE DI ATTENZIONE - SERVIZIO
40 / 80	CODICE DI ARRESTO PERICOLO - FASCIA GIALLA fascia parabola binario
40 / 80	CODICE DI ARRESTO PERICOLO - FASCIA GIALLA fascia prosperiscopica binario
80 / 80	CODICE DI SVOLTA A CROCE O A "T"
40 / 80	CODICE DI SVOLTA OBBLIGATA A "L"
MTP	MAPPA TATTILE A PARETE
MTL	MAPPA TATTILE SU LEGGIO
MTB	MAPPA TATTILE DI BINARIO
MTW	MAPPA TATTILE BAGNO
TC	TARGHETTA SU CORRIMANO

NB: CONTRASTO CROMATICO CON LA PAVIMENTAZIONE DEL MARCIAPIEDE E SUL CIGLIO DI OGNI GRADINO.
L'ALTEZZA DEL CONTRASTO DI LUMINANZA NON DOVRA' ESSERE MAI INFERIORE A 0.4.

DETTAGLIO 5a

PARTICOLARE BANCHINA CON PAVIMENTO IN LASTRE DI PIETRA LOCALE TIPO "TRAVI" BOCCIARDATA

SCALA 1:20

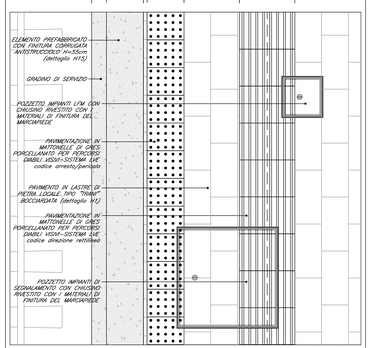

PIANTA

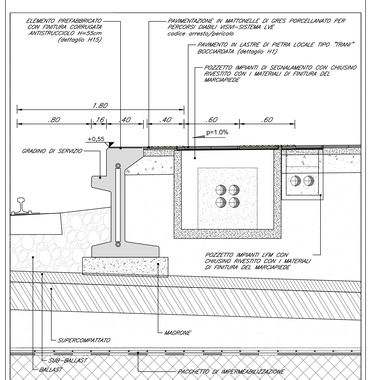

SEZIONE

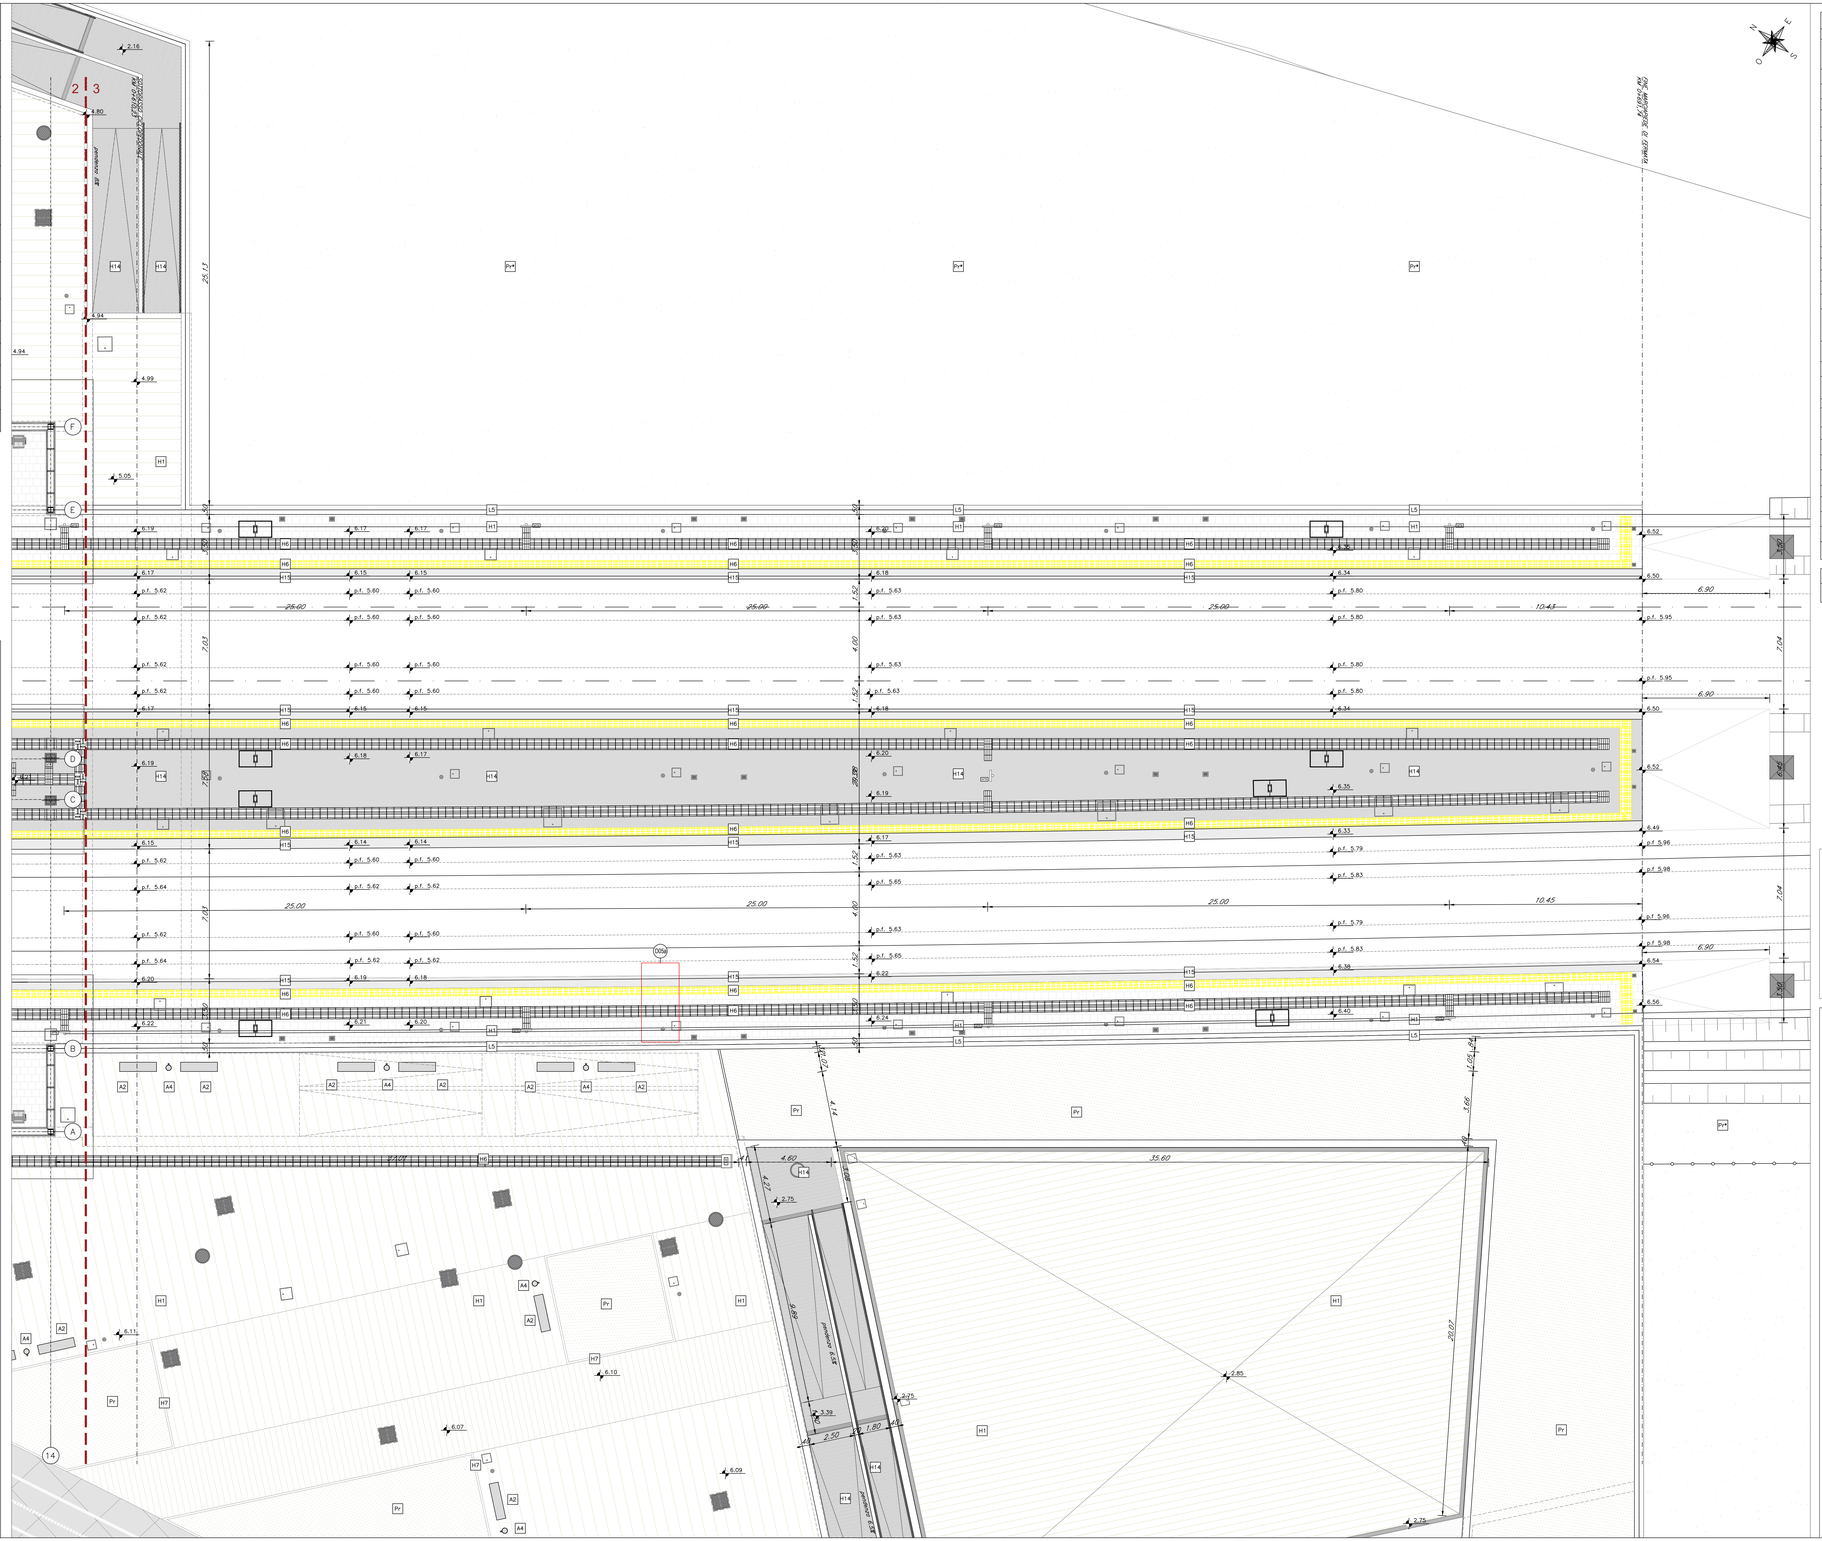

LEGENDA MATERIALI

ABACO INTERVENTI

h / B	V / A	h - ALTEZZA NETTA AMBIENTE V - FINITURA PAVIMENTO B - FINITURA PARETE A - FINITURA SOFFITTO	RIQ. SUPERFICIE DIA. RIFERIMENTO DETTAGLIO

ABACO INFISSI

L - LARGHEZZA INFISSO
H - ALTEZZA INFISSO
T - TIPO INFISSO (P porta, F finestra)

PAVIMENTAZIONI

H1	PAVIMENTO IN LASTRE DI PIETRA LOCALE TIPO "TRAVI" BOCCIARDATA sp. 6 cm A DISEGNO - (NB nel sottopasso e nelle rampe sp. 3 cm)
H3	PAVIMENTAZIONE IN ASFALTO DREnANTE
H6	PAVIMENTAZIONE IN MATTONELLE DI GRES PORCELLANATO PER PERCORSI DISABILI VISIVI
H7	CORDOLO IN PIETRA LOCALE TIPO "TRAVI" (cm15x25) E (cm25x25)
H8	GRADI E SOTTOGRADI SCALE IN PIETRA LOCALE TIPO "TRAVI" sp.3cm CON TRATTAMENTO A BOCCIARDA
H9	COPERTINE E SOGLIE IN PIETRA LOCALE TIPO "TRAVI" SP. 3cm
H10	IMPERMEABILIZZAZIONE PENNELINE CON DOPPIO STRATO DI GUAINA BITUMINOSA CON QUELLA ESTERNA ARDESIATA
H11	PAVIMENTO TECNICO SOPRAELEVATO (PORTANAZA 10.000 N/mq) COSTITUITO DA PANNELLI AVENTI SPESSORE DI 34 mm E dim 60x60cm SU STRUTTURE DI SOSTEGNO CON FINITURA SUPERFICIALE ANTISTATICA
H12	PAVIMENTO COPERTURA IN QUADROTTI DI CLS SU MASSETTO DELLE PENDENZE IN CONGLOMERATO CEMENTICIO ALLEGGERITO (spess.) IMPERMEABILIZZAZIONE CON DOPPIA GUAINA BITUMINOSA STRATO DI SCORRIMENTO IN POLISTIRENE BARRIERA AL VAPORE
H13	PAVIMENTO IN PIASTRELLE IN GRES PORCELLANATO sp2cm POSATO SU CASSER TIPO "SLOC" PER VESPAIO AREATO
H14	PAVIMENTO IN MATTONELLE PRESSATE DI ASFALTO
H15	MURETTO PREFABBICATO MARCIAPIEDE FERROVIARIO
H17	SISTEMA DI COPERTURA CON VERDE ESTENSIVO
N.B.	IN TUTTE LE PAVIMENTAZIONI VANNO PREVISTI I GIUNTI DI DILATAZIONE

FINITURA SOFFITTI

S1	INTONACO FORMATO DA INTONACO GREZZO CON MALTA FINE DI CALCE SPENTA E POZZOLANA TINATA A FRATAZZO, RIFINITO CON SOVRAPIANTE STRATO DI CIRCA mm 2 DI MALTA FINE DI CALCE SPENTA E POZZOLANA TINATA A PIOMBO CON COLLI DI FITTURAZIONE EDCATTIVA A DUE RIPRESE CONTENENTE SOSTANZE FOTOCATALITICHE COMPRESO DI FISSATIVO (PRIMER) DI SOTTOFONDO A BASE ACQUOSA
S2	CONTROSOFFITTO IN LASTRA DI GESSO RIVESTITO sp. 15mm CARATTERISTICA REI 120

MURATURE PARTIZIONI VERTICALI

M1	MURATURA COSTITUITA DA BLOCCHI IN LATERIZIO FORZATO CON RIVESTIMENTO ESTERNO IN PIETRA LOCALE TIPO "TRAVI" - N.B. DA REALIZZARE A NORMA NTC * rivestimento interno con piastrelle ed intonaco ** rivestimento interno con piastrelle
M6	TRAMEZZI INTERNI SPESSORE 10 CM RIFINITI IN PIASTRELLE ED INTONACO
M7	MURATURA COSTITUITA DA DOPPIA FILA DI BLOCCHI CAVI PREFABBRICATI 20 sp. 20cm IN CONGLOMERATO NORMALE DI CEMENTO VIBROCOMPRESSO CON RIVESTIMENTO Sia ESTERNO CHE INTERNO IN PIETRA LOCALE TIPO "TRAVI" sp.3cm

RIVESTIMENTI

R1	LASTRE DI PIETRA LOCALE TIPO "TRAVI" sp 3cm A TAGLIO DI SEGA dim 30x60cm A DISEGNO
R2	LASTRE DI PIETRA LOCALE TIPO "TRAVI" sp 3cm A TAGLIO DI SEGA dim 30x100cm A DISEGNO
R3	PITTURA ACRILICA SEMICOPRENTE A PROTEZIONE SUPERFICI IN C.A. A FASCIA VISTA
R4	TRATTAMENTO ANTIGRAFFITI

ARREDI URBANI

A1	PANCHINA ERGONOMICA COMPLETA DI FIANCHE, BRACCIOLI E BARRA VERTICALE D'APPOGGIO. DIMENSIONI 220 X 70 CM.
A2	PANCA LINEARE IN CONGLOMERATO CEMENTIZIO CON SUPERFICIE SABBIATA E LUCIDATA SULLA PARTE DELLA SEDUTA
N.B.	- TUTTI I DELLI DI VERNICIATURA VERRANNO EFFETTUATI SECONDO CIRCULARE FS 44/ - TUTTI I MANCORRENTI DELLE SCALE E RAMPE INTERNE ALLE STAZIONI/RIFAITE SARANNO DOTATI DI MANICOTTI TATTILI PER DISABILI VISIVI

ABACO INFISSI

L1	CARTER METALLICO RIVESTIMENTO PILASTRI IN ACCIAIO ZINCATO E VERNICIATO sp 8/10mm
L2	ZOCCOLINO IN CARTER DI ACCIAIO INOX h= 16cm sp 8/10mm
L3	CONTROSOFFITTO METALLICO COMPOSTO DA PANNELLI IN LAMIERA STIRATA IN ACCIAIO ZINCATO E VERNICIATO sp mm 2 mm E SOTTOSTRUTTURA METALLICA
L4	PARETE VERTICALE COMPOSTA DA SOTTOSTRUTTURA METALLICA, RIVESTITA ESTERNAMENTE CON PANNELLI IN ACCIAIO INOX E ALL'INTERNO PANNELLI IN ACCIAIO TIPO CORTEN - sp 4/5mm
L5	RECINZIONE METALLICA IN FERRO ZINCATO A CALDO E VERNICIATO CON MONTANTI SCATOLARI SU CORDOLI IN CLS
L6	CORRIMANO SCALINATE CON MONTANTI SAGOMATI E DOPPI TUBOLARI Ø 50mm IN ACCIAIO INOX
L7	CORRIMANO RAMPE E SCALE IN DOPPI TUBOLARI Ø40mm IN ACCIAIO INOX
L8	PARAPETTO BANCHINE CON MONTANTI SAGOMATI, TONDINI ORIZZONTALI E TUBOLARI Ø60mm IN ACCIAIO INOX
L9	CANALETTA METALLICA RACCOLTA ACQUE METEORICHE
L10	PANNELLI AUTOPORTANTI IN ACCIAIO TIPO CORTEN sp. 50/10 mm
L11	CORRIGUANTI IN ALLUMINIO PER PAVIMENTO E RIVESTIMENTO IN PIETRA DI MTONACO * A PAVIMENTO ** A PARETE ED A SOFFITTO
L12	CANALETTA IMPIANTISTICA LUMINOSA / SONORA IN LAMIERA MICROFORATA IN ACCIAIO ZINCATO E VERNICIATO E SOTTOSTRUTTURA METALLICA
L13	SCALA IN ACCIAIO ZINCATO E VERNICIATO CON GABBIA DI PROTEZIONE
L14	PANNELLI SANDWICH DI TAMPONAMENTO ESTERNO PER COPERTURA CON GIUNTI A SCOMPARSA, PROFILO IN ACCIAIO PREVERNICIATO COLORE BIANCO-GRIGIO, CON INTERPOSTO STATO DI LANA DI ROCCIA
L15	CARTER IN ACCIAIO ZINCATO E VERNICIATO

INFISSI

P1	PORTA ESTERNA BLINDATA A 2 ANTE E ANLO 20 IN ACCIAIO ZINCATO E VERNICIATO CON CARATTERISTICHE ANTINTRUSIONE CLASSE 4, CON GRIGLIA DI VENTILAZIONE E SERRANDA A GRAVITA' IN ACCIAIO A PROVA DI PERFORAZIONE, CERNIERE ANTINTRUSIONE, SERRATURA DI SICUREZZA, MANIGLIONE ANTIPANICO.
P2	CANCELLO ESTERNO L 15X3.30 COMPOSTO IN STRUTTURA IN ACCIAIO ZINCATO E VERNICIATO CON GRIGLIA IN LAMIERA DI ACCIAIO ZINCATO E VERNICIATO, CARATTERISTICA ANTINTRUSIONE CLASSE 2 CON APERTURA A 2 ANTE, MOVIMENTAZIONE MANUALE
P3	CANCELLO ESTERNO 4X3X3.40 COMPOSTO IN STRUTTURA IN ACCIAIO ZINCATA E VERNICIATA CON GRIGLIA IN LAMIERA DI ACCIAIO ZINCATO E VERNICIATO, CARATTERISTICA ANTINTRUSIONE CLASSE 2 CON APERTURA A 2 ANTE, MOVIMENTAZIONE MANUALE
P6	PORTA ESTERNA BLINDATA A 2 ANTE 1.20x2.20 IN ACCIAIO ZINCATO E VERNICIATO ANTINTRUSIONE CLASSE 4, GRIGLIA DI VENTILAZIONE, SERRATURA DI SICUREZZA, MANIGLIONE ANTIPANICO
P10	PORTA INTERNA 1 ANTA 0.90X2.20 CM IN ALLUMINIO VERNICIATO E SERRATURA A CHIAVE
P11	PORTA INTERNA 1 ANTA 0.90X2.20 CM IN ALLUMINIO VERNICIATO, MANIGLIONE ANTIPANICO E SERRATURA A CHIAVE

OPERE IN METALLO

L1	CARTER METALLICO RIVESTIMENTO PILASTRI IN ACCIAIO ZINCATO E VERNICIATO sp 8/10mm
L2	ZOCCOLINO IN CARTER DI ACCIAIO INOX h= 16cm sp 8/10mm
L3	CONTROSOFFITTO METALLICO COMPOSTO DA PANNELLI IN LAMIERA STIRATA IN ACCIAIO ZINCATO E VERNICIATO sp mm 2 mm E SOTTOSTRUTTURA METALLICA
L4	PARETE VERTICALE COMPOSTA DA SOTTOSTRUTTURA METALLICA, RIVESTITA ESTERNAMENTE CON PANNELLI IN ACCIAIO INOX E ALL'INTERNO PANNELLI IN ACCIAIO TIPO CORTEN - sp 4/5mm
L5	RECINZIONE METALLICA IN FERRO ZINCATO A CALDO E VERNICIATO CON MONTANTI SCATOLARI SU CORDOLI IN CLS
L6	CORRIMANO SCALINATE CON MONTANTI SAGOMATI E DOPPI TUBOLARI Ø 50mm IN ACCIAIO INOX
L7	CORRIMANO RAMPE E SCALE IN DOPPI TUBOLARI Ø40mm IN ACCIAIO INOX
L8	PARAPETTO BANCHINE CON MONTANTI SAGOMATI, TONDINI ORIZZONTALI E TUBOLARI Ø60mm IN ACCIAIO INOX
L9	CANALETTA METALLICA RACCOLTA ACQUE METEORICHE
L10	PANNELLI AUTOPORTANTI IN ACCIAIO TIPO CORTEN sp. 50/10 mm
L11	CORRIGUANTI IN ALLUMINIO PER PAVIMENTO E RIVESTIMENTO IN PIETRA DI MTONACO * A PAVIMENTO ** A PARETE ED A SOFFITTO
L12	CANALETTA IMPIANTISTICA LUMINOSA / SONORA IN LAMIERA MICROFORATA IN ACCIAIO ZINCATO E VERNICIATO E SOTTOSTRUTTURA METALLICA
L13	SCALA IN ACCIAIO ZINCATO E VERNICIATO CON GABBIA DI PROTEZIONE
L14	PANNELLI SANDWICH DI TAMPONAMENTO ESTERNO PER COPERTURA CON GIUNTI A SCOMPARSA, PROFILO IN ACCIAIO PREVERNICIATO COLORE BIANCO-GRIGIO, CON INTERPOSTO STATO DI LANA DI ROCCIA
L15	CARTER IN ACCIAIO ZINCATO E VERNICIATO

ARREDI URBANI

A3	PORTA BICICLETTE IN ACCIAIO ZINCATO A CALDO E VERNICIATO RAL
A4	CESTINO PORTARIFIUTI TONDO IN LAMIERA ZICATA, SUPPORTO SU PALO, DIMENSIONI 120/0MM ALTEZZA 450MM

LEGENDA MATERIALI SISTEMAZIONI ESTERNE

Pr.	FORNAZIONE E SEMINA PRATO CON MISCUGLIO DI SEMI SELEZIONATI SU ZOLLA DI TERRENO VEGETALE	Pv*	TERRENO VEGETALE

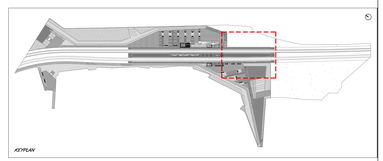

COMMITTENTE:

RFI RETE FERROVIARIA ITALIANA
GRUPPO FERROVIE DELLO STATO ITALIANE
DIREZIONE INVESTIMENTI
DIREZIONE PROGRAMMI INVESTIMENTI
DIRETTRICE SUD - PROGETTO ADRIATICA

DIREZIONE LAVORI:

ITALFERR
GRUPPO FERROVIE DELLO STATO ITALIANE

APPALTATORE:

AD AGOSTINO COSTRUZIONI GENERALI

PROGETTAZIONE: MANDATARIA rpa MANDANTE TECHNICAL HUB

PROGETTO ESECUTIVO

LINEA BARI-LECCE - RIASSETTO NODO DI BARI

TRATTA A SUD DI BARI

VARIANTE DI TRACCIATO TRA BARI C.LE E BARI TORRE A MARE

FV01 - FERMATA CAMPUS

PIANTA QUOTA BANCHINA CON PERCORSI DI ORIENTAMENTO PER DISABILI VISIVI - TAV 3 DI 3

APPALTATORE	PROGETTAZIONE		SCALA:
Il Direttore Lavori Ing. Giovanni Carlo Valente	DIRETTORE DELLA PROGETTAZIONE Ing. MARCO RASIMELLI		1:100

COMMESSA	LOTTO	FASE	ENTE	TIPO DOC.	OPERA/DISCIPLINA	PROGR.	REV.
IA3S	01	V	ZZ	PA	FV0101B	003	C

Revis.	Descrizione	Redatto	Data	Verificato	Data	Approvato	Data	Autorizzato Data
A	Emissione esecutiva	D. Fiorenzo	29/04/2021	S. Matteucci	30/04/2021	M. Rasimelli	06/05/2021	
B	Revisione per RdV 3/05-R1-00000038	D. Fiorenzo	21/10/2021	S. Matteucci	22/10/2021	M. Rasimelli	22/10/2021	
C	Revisione per RdV 3/05-R1-00000090	D. Fiorenzo	28/12/2021	S. Matteucci	29/12/2021	M. Rasimelli	29/12/2021	

File: IA3S01VZZPAFV0101B003C.DWG | n. Elab.:

Firmato digitalmente da
Marco Rasimelli
O = Ordine degli Ingegneri della Provincia di Perugia
C = IT