LEGENDA PERCORSI TATTILI LINGUAGGIO LVE

80 / 80	CODICE INIZIO/FINE PERCORSO
40	CODICE DI DIREZIONE RETTILINEA
20/20	CODICE DI PERCORSO VALICABILE
40	CODICE DI ATTENZIONE / SERVIZIO
40 / 40	CODICE DI ARRESTO PERICOLO - FASCIA GIALLA fascia parallela binario
40 / 40	CODICE DI ARRESTO PERICOLO - FASCIA GIALLA fascia perpendicolare binario
80 / 80	CODICE DI SVOLTA A CROCE O A "T"
40 / 80	CODICE DI SVOLTA OBBLIGATA A "L"
MTP	MAPPA TATTILE A PARETE
MTL	MAPPA TATTILE SU LEGGIO
MTB	MAPPA TATTILE DI BINARIO
MTW	MAPPA TATTILE BADINO
TC	TARGHETTA SU CORRIMANO

NB. CONTRASTO CROMATICO CON LA PAVIMENTAZIONE DEL MARCIAPIEDE E SUL CIGLIO DI OGNI GRADINO.
L'ALTEZZA DEL CONTRASTO DI LUMINANZA NON DEVRA' ESSERE MAI INFERIORE A 0.4.

DETTAGLIO 21
SCHEMA POSA TARGHETTE CORRIMANO
SCALA 1:20

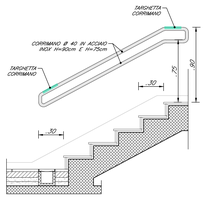

DETTAGLIO 7b
PARTICOLARE RIVESTIMENTO SOTTOPASSO
SCALA 1:10

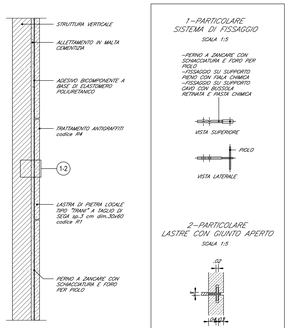

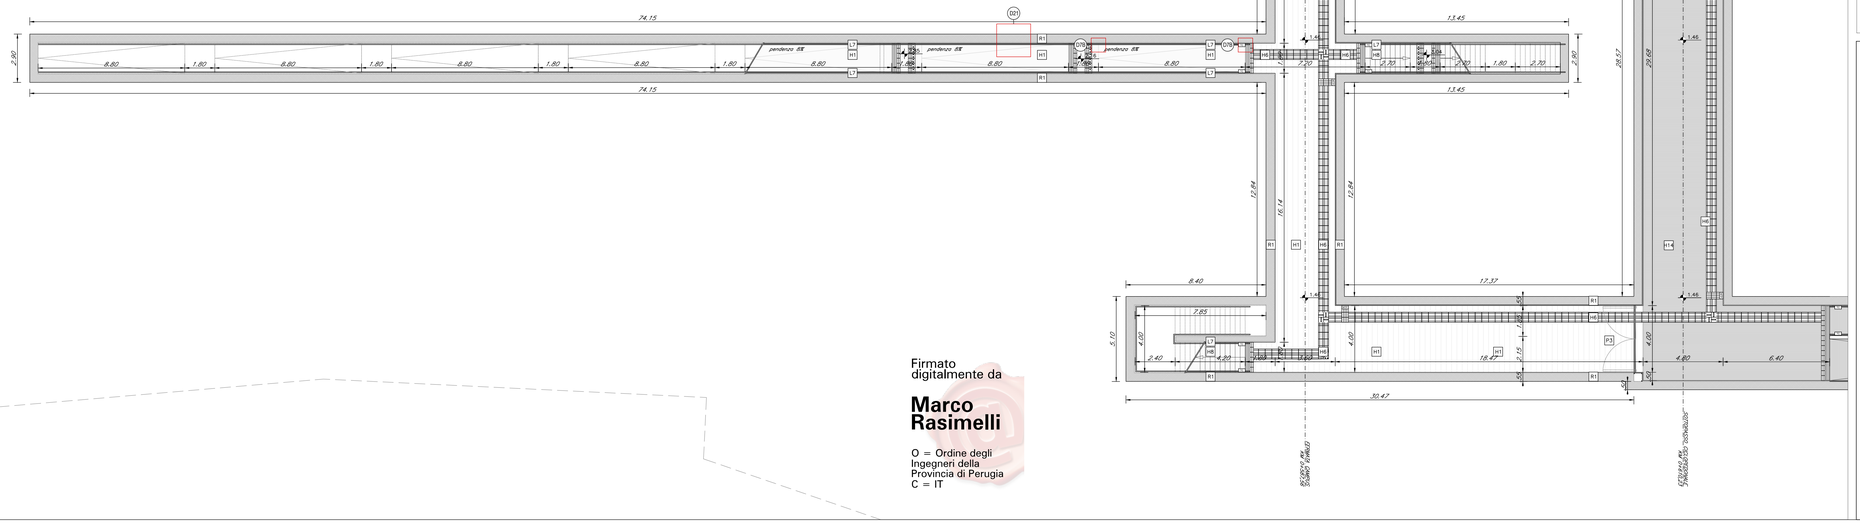

Firmato digitalmente da
Marco Rasimelli
O = Ordine degli Ingegneri della Provincia di Perugia
C = IT

LEGENDA MATERIALI

ABACO INTERVENTI

h / B	h = ALTEZZA NETTA AMBIENTE B = FINITURA PAVIMENTO A = FINITURA SOFFITTO	mq	SUPERFICIE
		(nn)	RIFERIMENTO DETTAGLIO

ABACO INFISSI

T	L = LARGHEZZA INFISSO H = ALTEZZA INFISSO T = TIPO INFISSO (P porte, F finestre)

PAVIMENTAZIONI

H1	PAVIMENTO IN LASTRE DI PIETRA LOCALE TIPO "TRANI" BOCCIARDATA sp. 3 cm A DISEGNO - (NB nel sottopasso è nella lastra sp. 3 cm)
H3	PAVIMENTAZIONE IN ASFALTO DRENANTE
H6	PAVIMENTAZIONE IN METALLICO COMPOSTO DA PANNELLI IN LAMIERA STIRATA IN ACCIAIO ZINCATO E VERNICIATO sp min 2 mm E SOTTOSTRUTTURA METALLICA
H7	CORDOLI IN PIETRA LOCALE TIPO "TRANI" (cm15x25) E (cm20x25)
H8	GRADI E SOTTOGRADI SCALE IN PIETRA LOCALE TIPO "TRANI" sp 3cm CON TRATTAMENTO A BOCCIARDA
H9	CORSETTINE E SCALE IN PIETRA LOCALE TIPO "TRANI" SP. 3cm
H10	IMPERMEABILIZZAZIONE PENDELINE CON DOPPIO STRATO DI GUAINA BITUMINOSA CON GUELLA ESTERNA MEDESIMA
H11	PAVIMENTO TECNICO SOPRAELEVATO (PORTANDA 15 000 N/mq) COSTITUITO DA PANNELLI AVENTI DIMENSIONI 25 X 54 mm E dim 60x60cm SU STRUTTURE DI SOSTEGNO CON FINITURA SUPERFICIALE ANTISTATICA
H12	PAVIMENTO COPERTURA IN QUADROTTI DI CLS SU MASSETTO DELLE PENDENZE IN CONGLOMERATO CEMENTIZIO ALLEGGERITO (vermiculite) DOPPIO STRATO DI GUAINA BITUMINOSA, TERZO STRATO DI ISOLAMENTO IN POLISTIRENE, BARRIERA AL VAPORE
H13*	PAVIMENTO IN PASTRELLE IN GRES PORCELLANATO spZcm POSATO SU CAMBER TIPO "GLIDO" PER VESPAIO ARIEATO
H14	PAVIMENTO IN MATTONELLE PRESSATE DI ASFALTO
H15	MURETTO PREFABBICATO MARCIAPIEDE FERROVIARIO
H17	SISTEMA DI COPERTURA CON VERDE ESTENSIVO
N.B.	IN TUTTE LE PAVIMENTAZIONI VANNO PREVISTI I GIUNTI DI DILATAZIONE

OPERE IN METALLO

L1	CARTER METALLICO RIVESTIMENTO PILASTRI IN ACCIAIO ZINCATO E VERNICIATO sp 8/10mm
L2	ZOCCOLINO IN CARTER DI ACCIAIO INOX H= 10cm sp 8/10mm
L3	CONTROSOFFITTO METALLICO COMPOSTO DA PANNELLI IN LAMIERA STIRATA IN ACCIAIO ZINCATO E VERNICIATO sp min 2 mm E SOTTOSTRUTTURA METALLICA
L4	PARETE VERTICALE COMPOSTA DA SOTTOSTRUTTURA METALLICA: MONTANTI E TRAVERSI IN ACCIAIO ZINCATO E PANNELLI IN ACCIAIO ALL'INTERNO PANNELLI IN ACCIAIO TIPO CORTEN - sp.lal 40/ml
L5	RECINZIONE METALLICA IN FERRO ZINCATO A CALDO E VERNICIATO CON MONTANTI QUADRATURE SU CORDOLO IN CLS
L6	CORRIMANO SCALINATE CON MONTANTI SAGOMATI E DOPPI TUBOLARI Ø 50mm IN ACCIAIO INOX
L7	CORRIMANO RAMPE E SCALE IN DOPPI TUBOLARI Ø40mm IN ACCIAIO INOX
L8	PARAPETTO BIANCHINE CON MONTANTI SAGOMATI TONDINI ORIZZONTALI E TUBOLARI Ø50mm IN ACCIAIO INOX
L9	CANALETTA METALLICA RACCOLTA ACQUE METEORICHE
L10	PANNELLI ALTOPORTANTI IN ACCIAIO TIPO CORTEN sp. 50/10 mm
L11	CORRIGIANTI IN ALLUMINIO PER PAVIMENTO E RIVESTIMENTO IN PIETRA O TOPANGO * A DISEGNO * A PARETE ED A SOFFITTO
L12	CANALETTA IMPIANTISTICA LUMINOSA - SONORA IN LAMIERA MICROFORATA IN ACCIAIO ZINCATO E VERNICIATO E SOTTOSTRUTTURA METALLICA
L13	SCALA IN RAME/AC. ZINCATO E VERNICIATO CON GABBIA DI PROTEZIONE
L14	PANNELLI SANDWICH DI TAMPONAMENTO ESTERNO PER COPERTURA CON GIUNTI A SCOMPARSA, PROFILI IN ACCIAIO PREVERNICIATO COLORE BIANCO-GRIGIO, CON INTERPOSTO STATO DI LANA DI ROCCIA
L15	CARTER IN ACCIAIO ZINCATO E VERNICIATO

FINITURA SOFFITTI

S1	INTONACO - FORMA'S CIA INTONACO GREZZO CON MALTA FINE DI CALCE GRASSA e FIOCCULANA TRAITA A FRATAZZO, RITRATTO CON SOVRAPOSTE STRATO DI CIRCA 4mm (1/3 MALTA PER STUCCHI - LEVIGATE E LUCIDATE E COMPLETATO CON CICLO DI PITTURA A TEMPERA A DUE MANI DI COLORE A SCELTA DELLA DIREZIONE ESTETICA-FILIVIA) COMPRESO DI FISSATIVO (PRIMER) DI SOTTOFONDO A BASE FIOCCULSA
S2	CONTROSOFFITTO IN LASTRA DI GESSO RIVESTITO sp. 15mm CARATTERISTICA REI 120

INFISSI

P1	PORTA ESTERNA BLINDATA A 2 ANTE 2.40x2.20 IN ACCIAIO ZINCATO E VERNICIATO CON CARATTERISTICHE ANTIINTRUSIONE CLASSE 4, CON GRIGLIA DI VENTILAZIONE E SERRANDA A GRAVITA' IN ACCIAIO A PROVA DI ATTRAZIONE MAGNETICA, ANTIINTRUSIONE, SERRATURA DI SICUREZZA, MANIGLIONE ANTIPANICO
P2	CANCELLO ESTERNO 5.10x3.05 COMPOSTO IN STRUTTURA IN ACCIAIO ZINCATA E VERNICIATA E PANNELLI IN LAMIERA DI ACCIAIO MICROFORATA CARATTERISTICA ANTINTRUSIONE CLASSE 2 CON APERTURA A 2 ANTE, MOVIMENTAZIONE MANUALE
P3	CANCELLO ESTERNO 4.60x2.40 COMPOSTO IN STRUTTURA IN ACCIAIO ZINCATA E VERNICIATO E PANELLI IN LAMIERA DI ACCIAIO MICROFORATA CARATTERISTICA ANTINTRUSIONE CLASSE 2 CON APERTURA A 2 ANTE, MOVIMENTAZIONE MANUALE
P4	PORTA ESTERNA BLINDATA A 2 ANTE 1.20x2.20 IN ACCIAIO ZINCATO E VERNICIATO CON GRIGLIA DI VENTILAZIONE, SERRATURA DI SICUREZZA, MANIGLIONE ANTIPANICO
P14	PORTA INTERNA 1 ANTA 0.90X2.20 CM IN ALLUMINIO VERNICIATO E SERRATURA A CHIAVE
P11	PORTA INTERNA 1 ANTA 0.90X2.20 CM IN ALLUMINIO VERNICIATO, PAGIOA VISTA

RIVESTIMENTI

R1	LASTRE DI PIETRA LOCALE TIPO "TRANI" sp 3cm A TAGLIO DI SEGA dim 30x60cm A DISEGNO
R2	LASTRE DI PIETRA LOCALE TIPO "TRANI" sp 3cm A TAGLIO DI SEGA dim 30x100cm A DISEGNO
R3	FITTURA ACRILICA SEMICOPRENTE A PROTEZIONE SUPERFICI IN C.A. A PAGIOA VISTA
R4	TRATTAMENTO ANTIGRAFITTI

ARREDI URBANI

A1	PANCHINA ERGONOMICA COMPLETA DI FIANCHI, BRACCIOLI E BARRA VERTICALE D'APPOGGIO, DIMENSIONI 220 X 70 CM.
A2	PANCA LINEARE IN CONGLOMERATO CEMENTIZIO CON SUPERFICIE GABBIATA E LISCIATA SULLA PARTE DELLA SEDUTA
A3	PORTA BICICLETTE IN ACCIAIO ZINCATO A CALDO E VERNICIATO RAL
A4	CESTINO PORTARIFIUTI TONDO IN LAMIERA ZICATA, SUPPORTO SU PALO ORIENTIONE: (-550MM) ALTEZZA 450MM.
N.B.	- TUTTI I GIOCHI DA VERNICIATURA VERRANNO CITETTUATI SECONDO CRICQUAB F5 440 - TUTTI I MANICORRENTI DELLE SCALE E RAMPE INTERNE ALLE STAZIONIPREMATE DAVRANNO DOTATI DI MANICOTTI TATTILI PER DISABILI VISIVI

LEGENDA MATERIALI SISTEMAZIONI ESTERNE

Pr	FORMAZIONE E SEMINA PRATO CON MISCUGLIO DI SEMI SELEZIONATI SU ZOLLA DI TERRENO VEGETALE
Pr*	TERRENO VEGETALE

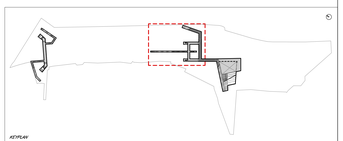

COMMITTENTE:

RFI RETE FERROVIARIA ITALIANA
GRUPPO FERROVIE DELLO STATO ITALIANE
DIREZIONE INVESTIMENTI
DIREZIONE PROGRAMMI INVESTIMENTI
DIRETTRICE SUD - PROGETTO ADRIATICA

DIREZIONE LAVORI:

ITALFERR
GRUPPO FERROVIE DELLO STATO ITALIANE

APPALTATORE:

D'AGOSTINO COSTRUZIONI GENERALI

PROGETTAZIONE:
MANDATARIA ipa MANDANTE TECHNITAL HUB

PROGETTO ESECUTIVO

LINEA BARI-LECCE - RIASSETTO NODO DI BARI
TRATTA A SUD DI BARI
VARIANTE DI TRACCIATO TRA BARI C.LE E BARI TORRE A MARE

FV01 - FERMATA CAMPUS

PIANTA QUOTA SOTTOPASSO CON PERCORSI DI ORIENTAMENTO PER DISABILI VISIVI

APPALTATORE / DIRETTORE TECNICO	PROGETTAZIONE		SCALA:
Ing. Giovanni Rocco D'Agostino	DIRETTORE DELLA PROGETTAZIONE Ing. MARCO RASIMELLI		1:100

COMMESSA LOTTO	FASE	ENTE	TIPO DOC.	OPERA/DISCIPLINA	PROGR.	REV.
IA3S 01	V	ZZ	PA	FV01 0D	001	C

Revis.	Descrizione	Redatto	Data	Verificato	Data	Approvato	Data	A-autorizzazione Data
A	Emissione esecutiva	G. Finmanpi	25/04/2021	S. Malacrasco	25/04/2021	M. Rasimelli	26/05/2021	
B	Revisione per RdV AVS-RV-00000019	G. Finmanpi	21/10/2021	S. Malacrasco	23/10/2021	M. Rasimelli	27/10/2021	
C	Revisione per RdV AVS-RV-00000035	G. Finmanpi	28/12/2021	S. Malacrasco	30/12/2021	M. Rasimelli	03/01/2022	

File: IA3S01VZZPAFV01D0001C.DWG

n. Elab.: