DETTAGLIO 23

SISTEMA DI INTEGRAZIONE DEI CORPI ILLUMINANTI NEL CONTROSOFFITTO

SCALA 1:10

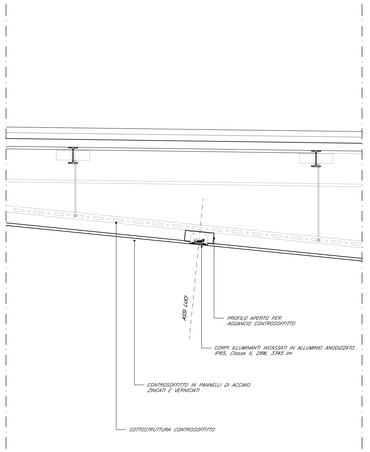

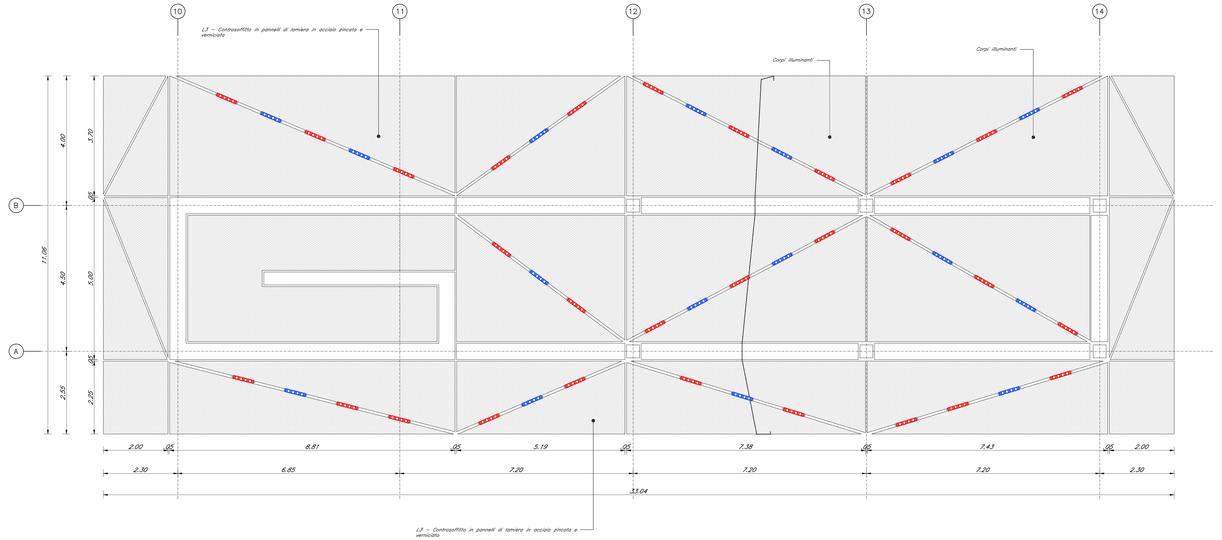

PIANTA PENSILINA – CONTROSOFFITTO

SCALA 1:50

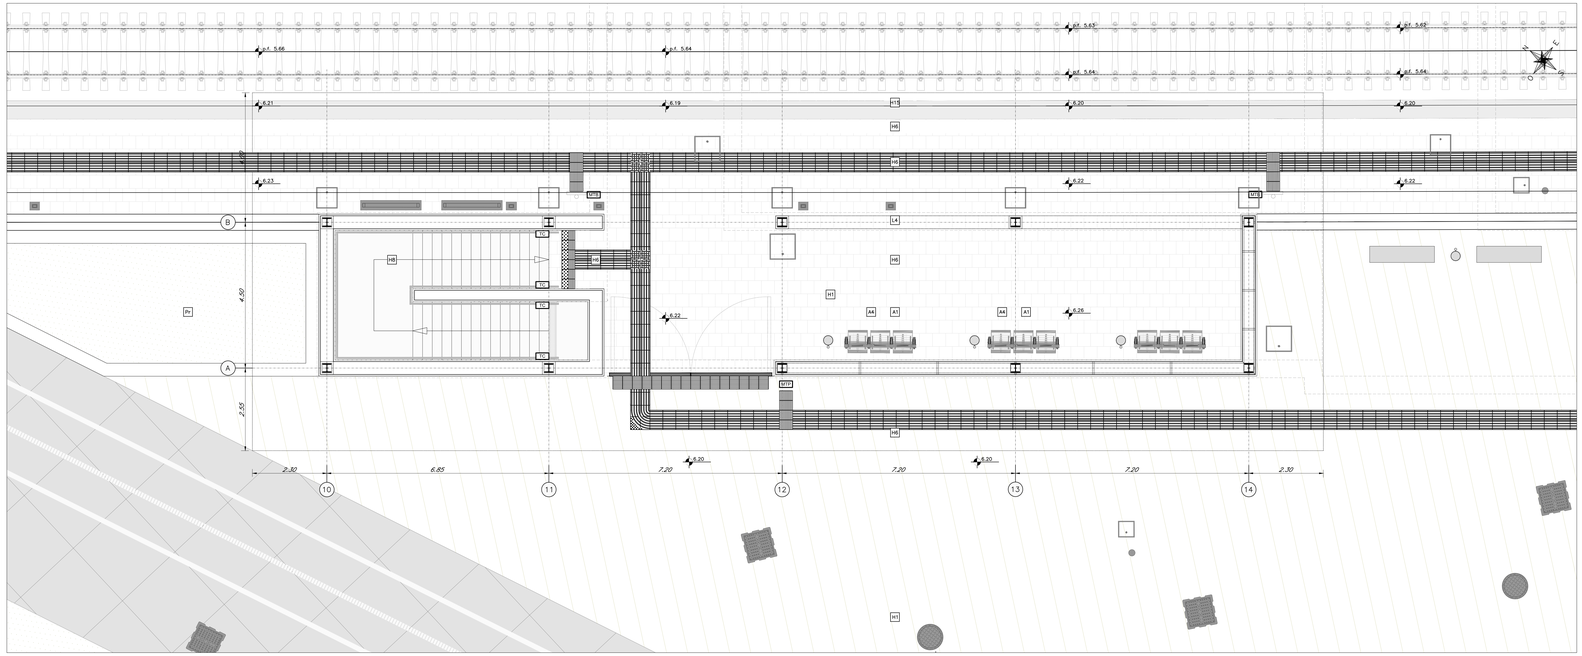

PIANTA PENSILINA – LIVELLO BANCHINA

SCALA 1:50

LEGENDA SIMBOLI

	Lampada LED per illuminazione pensiline in alluminio anodizzato, vetro piano temperato spessore 4 mm, IP65, Classe di isolamento II, 28W e 3345 lm, installazione nel carter pensilina. Impianti linea "Normale
	Lampada LED per illuminazione pensiline in alluminio anodizzato, vetro piano temperato spessore 4 mm, IP65, Classe di isolamento II, 28W e 3345 lm, installazione nel carter pensilina. Impianti linea "No-break"

LEGENDA MATERIALI

ABACO INTERVENTI

h. V	V - ALTEZZA METTA AMBIENTE	Rq SUPERFICIE
B A	B - ALTEZZA ZOCCOLETTO V - FINITURA PARETI A - FINITURA SOFFITTO	1/n RIFERIMENTO DETTAGLIO

ABACO INFISSI

L / H	L - LARGHEZZA INFISSO H - ALTEZZA INFISSO T - TIPO INFISSO (F porta; F finestra)

PAVIMENTAZIONI

H1	PAVIMENTO IN LASTRE DI PIETRA LOCALE TIPO "TRANI" BOCCIARDATA sp. 2 cm A DISEGNO - (NB nel sottopasso e nelle rampe sp. 3 cm)
H3	PAVIMENTAZIONE IN ASFALTO DRENANTE
H6	PAVIMENTAZIONE IN MATTONELLE DI GRES PORCELLANATO PER ESTERNI (RAMPE)
H7	CORDOLO IN PIETRA LOCALE TIPO "TRANI" (cm10x25) E (cm20x25)
H8	GRADI E SOTTOGRADI SCALE IN PIETRA LOCALE TIPO "TRANI" sp.3cm CON TRATTAMENTO A BOCCIARDA
H9	COPERTINE E SOGLIE IN PIETRA LOCALE TIPO "TRANI" SP. 3cm
H10	IMPERMEABILIZZAZIONE PENSILINE CON DOPPIO STRATO DI GUAINA BITUMINOSA CON QUELLA ESTERNA ARDESIATA
H11	PAVIMENTO TECNICO SOPRAELEVATO (PORTANZA 10.000 Newg) PER ESTERNI, COSTITUITO DA PIANELLI IN CALCESTRUZZO POGGIANTI SU STRUTTURE DI SUSTEGNO CON FINITURA SUPERIORE ALL'ANTISASTICA
H14	PAVIMENTO COPERTURA - IN QUADRETTI DI CLS SU MASSETTO DELLE PENDENZE IN CONGLOMERATO CEMENTIZIO ALLEGGERITO (spess. IMPERMEABILIZZAZIONE CON DOPPIA GUAINA BITUMINOSA STRATO DI SCORRIMENTO POLIETILENE, BARRIERA AL VAPORE
H13a	PAVIMENTO IN PIASTRELLE IN GRES PORCELLANATO spZcm POSATO SU CASSERI TIPO "SLOQ" PER ESPERSO ARDATO
H14	PAVIMENTO IN MATTONELLE PRESSATE DI ASFALTO
H15	MURETTO PREFABBRICATO MANICAPIEDE FERROVIARIO
H17	SISTEMA DI COPERTURA CON VERDE ESTENSIVO
N.B.	IN TUTTE LE PAVIMENTAZIONI VANNO PREVISTI I GIUNTI DI DILATAZIONE

FINITURA SOFFITTI

S1	INTONACO FORMATO IN INTONACO GREZZO CON BALTHE DI CALCE IDRAULICA POZZOLANA TRAVIA A PRIATAZZO, INFINITO CON SOVRASTANTE STRATO DI CIRCA mm 10 DI INTONACO FINITO A GESSO SCAGLIOLA, PRIMA DELLA FINITURA CICLO DI PITTURAZIONE ECOLITTIVA A DUE RIPRESE CONTENENTE SOSTANZE FOTOCATALITICHE COMPRESO DI FISSATIVO (PRIMER) DI SOTTOFONDO A BASE ACQUOSA
S2	CONTROSOFFITTO IN LASTRA DI GESSO RIVESTITO sp. 15mm CARATTERISTICA REI 120

MURATURE PARTIZIONI VERTICALI

M1	MURATURA COSTITUITA DA BLOCCHI IN LATERIZIO FORAZIATO CON RIVESTIMENTO ESTERNO IN PIETRA LOCALE TIPO "TRANI" DA REALIZZARE A KARMA NTC 17 - rivestimento interno con piastrelle ed intonaco 17 - rivestimento interno con piastrelle
M5	TRAMEZI INTERNI SPESSORE 10 CM RIFINITI IN PIASTRELLE ED INTONACO
M7	MURATURA COSTITUITA DA DOPPIA FILA DI BLOCCHI CAVI PREFABBRICATI 30 sp. 20cm CON INTERCAPEDINE DI CM 10 RIFINITA IN PIASTRELLE ED INTONACO RIVESTIMENTO DA ESTERNO CME INTERNO IN PIETRA LOCALE TIPO "TRANI" sp.3cm

RIVESTIMENTI

R1	LASTRE DI PIETRA LOCALE TIPO "TRANI" sp 3cm A TAGLIO DI SEGA (km 35x80cm A DISEGNO
R2	LASTRE DI PIETRA LOCALE TIPO "TRANI" sp 3cm A TAGLIO DI SEGA (km 50x100cm A DISEGNO
R3	PITTURA ACRILICA SEMICOPRENTE A PROTEZIONE SUPERFICI IN C.A. A FACCIA VISTA
R4	TRATTAMENTO ANTIGRAFITI

OPERE IN METALLO

L1	CARTER METALLICO RIVESTIMENTO PILASTRI IN ACCIAIO ZINCATO E VERNICIATO sp 8/10mm
L2	ZOCCOLINE IN CARTER DI ACCIAIO INOX h= 10cm sp 8/10mm
L3	CONTROSOFFITTO METALLICO COMPOSTO DA PANNELLI IN LAMIERA STIRATA IN ACCIAIO ZINCATO E VERNICIATO sp mm 7 (mm 8 in SOTTOSTRUTTURA METALLICA
L4	PARETE VERTICALE COMPOSTA DA SOTTOSTRUTTURA METALLICA, PANNELLI IN LAMIERA DI ACCIAIO MICROFORATA ALL'ESTERNO E ALL'INTERNO PANNELLI IN ACCIAIO TIPO CORTEN - sp.to 40cm
L5	REGINZIONE METALLICA IN FERRO ZINCATO A CALDO E VERNICIATO CON MONTANTI SCATOLARE SU CORDOLI IN CLS
L6	CORRIMANO SCALINATE CON MONTANTI SAGOMATI E DOPPI TUBOLARI Ø 50mm IN ACCIAIO INOX
L7	CORRIMANO RAMPE E SCALE IN DOPPI TUBOLARI Ø40mm IN ACCIAIO INOX
L8	PARAPETTO BANCHINE CON MONTANTI SAGOMATI, TONDINI ORIZZONTALI E TUBOLARI Ø50mm IN ACCIAIO INOX
L9	CANALETTA METALLICA RACCOLTA ACQUE METEORICHE
L10	PANNELLI AUTOPORTANTI IN ACCIAIO TIPO CORTEN sp. 50/70 mm
L11	COPRIGIUNTI IN ALLUMINIO PER PAVIMENTO E RIVESTIMENTO IN PIETRA DI ASTONACO * A PAVIMENTO * A PARETE O A SOFFITTO
L12	CANALETTA ARMATURETTA LUMINOSA / SONORA IN LAMIERA MICROFORATA IN ACCIAIO ZINCATO E VERNICIATO E SOTTOSTRUTTURA METALLICA
L13	SCALA IN ACCIAIO ZINCATO E VERNICIATO CON GABBIA DI PROTEZIONE
L14	PANNELLI SANDWICH DI TAMPONAMENTO ESTERNO PER COPERTURA CON GIUNTI A SCOMPARSA, PROFILO IN ACCIAIO PREVERNICIATO COLORE BIANCO GRIGIO, CON INTERPOSTO STRATO DI LANA DI ROCCIA
L15	CARTER IN ACCIAIO ZINCATO E VERNICIATO.

INFISSI

P1	PORTA ESTERNA BLINDATA A 2 ANTE E ANLO 20 IN ACCIAIO ZINCATO E VERNICIATO CON CARATTERISTICHE ANTIINTRUSIONE CLASSE 4, ICON ANTIPERFORAZIONE, CERNIERE ANTIINTRUSIONE, SERRATURA DI SICUREZZA PERFORAZIONE, CERNIERE ANTIINTRUSIONE, SERRATURA DI SICUREZZA MANIGLIONE ANTIPANICO
P2	CANCELLO ESTERNO 5.10/23.30 COMPOSTO IN STRUTTURA IN ACCIAIO ZINCATA E VERNICIATA E PANNELLI IN LAMIERA DI ACCIAIO MICROFORATA ANTIINTRUSIONE CLASSE 2 CON APERTURA A 2 ANTE MOVIMENTAZIONE MANUALE
P3	CANCELLO ESTERNO 4.00x2.40 COMPOSTO IN STRUTTURA IN ACCIAIO ZINCATO E VERNICIATO PANNELLI IN LAMIERA DI ACCIAIO MICROFORATA ANTIINTRUSIONE CLASSE 2 CON APERTURA A 2 ANTE MOVIMENTAZIONE MANUALE
P6	PORTA ESTERNA BLINDATA A 4 ANTE - LOAz.20 IN ACCIAIO ZINCATO E VERNICIATO ANTIINTRUSIONE CLASSE 4, GRIGLIA DI VENTILAZIONE, SERRATURA DI SICUREZZA, MANIGLIONE ANTIPANICO
P10	PORTA INTERNA 1 ANTA 0.80X2.20 CM IN ALLUMINIO VERNICIATO E SERRATURA A CHIAVE
P11	PORTA INTERNA 1 ANTA 0.90X2.20 CM IN ALLUMINIO VERNICIATO, MANIGLIONE ANTIPANICO E SERRATURA A CHIAVE

ARREDI URBANI

A1	PANCHINA ERGONOMICA COMPLETA DI FIANCHI, BRACCIOLI E BARRA VERTICALE D'APPOGGIO, DIMENSIONI 220 X 70 CM	A3	PORTA BICICLETTE IN ACCIAIO ZINCATO A CALDO E VERNICIATO RAL
A2	FRANCA LINEARE IN CONCLIMENTO CEMENTIZIO CON SUPERFICIE SABBIATA E LUCIDATA SULLA PARTE DELLA SEDUTA	A4	CESTINO PORTARIFIUTI TONDO IN LAMIERA ZICATA, SUPPORTO SU PALO DIMENSIONI: (150MMx47h)Z4 45MM.
N.B.	TUTTI I COLLI DI VERNICIATURA VERRANNO EFFETTUATI SECONDO CIRCOLARE FS 4441 TUTTI I MANICAMENTI DELLE SCALE E RAMPE INTERNE ALLE STAZIONIPERMETE SARANNO DOTATI DI MANICOTTI TATTILI PER DISABILI VEDIAI		

LEGENDA MATERIALI SISTEMAZIONI ESTERNE

Pr	FORMAZIONE E SEMINA PRATO CON MISCUGLIO DI SEMI SELEZIONATI SU ZOLLA DI TERRENO VEGETALE	Pr*	TERRENO VEGETALE

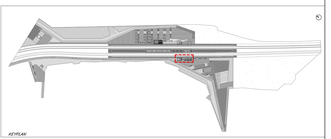

COMMITTENTE:

RFI RETE FERROVIARIA ITALIANA
GRUPPO FERROVIE DELLO STATO ITALIANE
DIREZIONE INVESTIMENTI
DIREZIONE INVESTIMENTI
DIREZIONE INVESTIMENTI