DETTAGLIO 19
PARTICOLARE CONTROSOFFITTO IN LASTRE DI GESSO RIVESTITO CERTIFICATE REI 120 – S2

SCALA 1:10

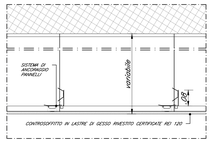

DETTAGLIO H7
CORDOLO IN PIETRA LOCALE

SCALA 1:10

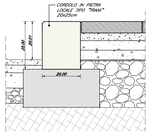

DETTAGLIO H11
PAVIMENTO TECNICO SOPRAELEVATO

SCALA 1:10

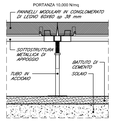

DETTAGLIO H12
PAVIMENTO COPERTURA IN QUADROTTI DI CLS

SCALA 1:10

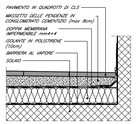

DETTAGLIO H13*
PAVIMENTO PIASTRELLE DI GRES POSATO SU CASSERI TIPO "IGLOO"

SCALA 1:10

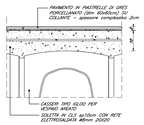

DETTAGLIO M1
MURATURA ESTERNA

SCALA 1:10

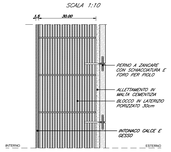

DETTAGLIO M6
TRAMEZZATURA INTERNA

SCALA 1:10

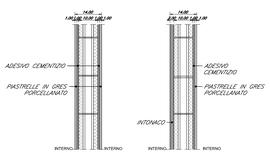

COORDINATE PUNTI ESTERNI FABBRICATO TECNOLOGICO

T1	2678023.319 4553285.889	T2	2678029.566 4553290.390
T3	2678019.452 4553304.426	T4	2678013.205 4553299.924

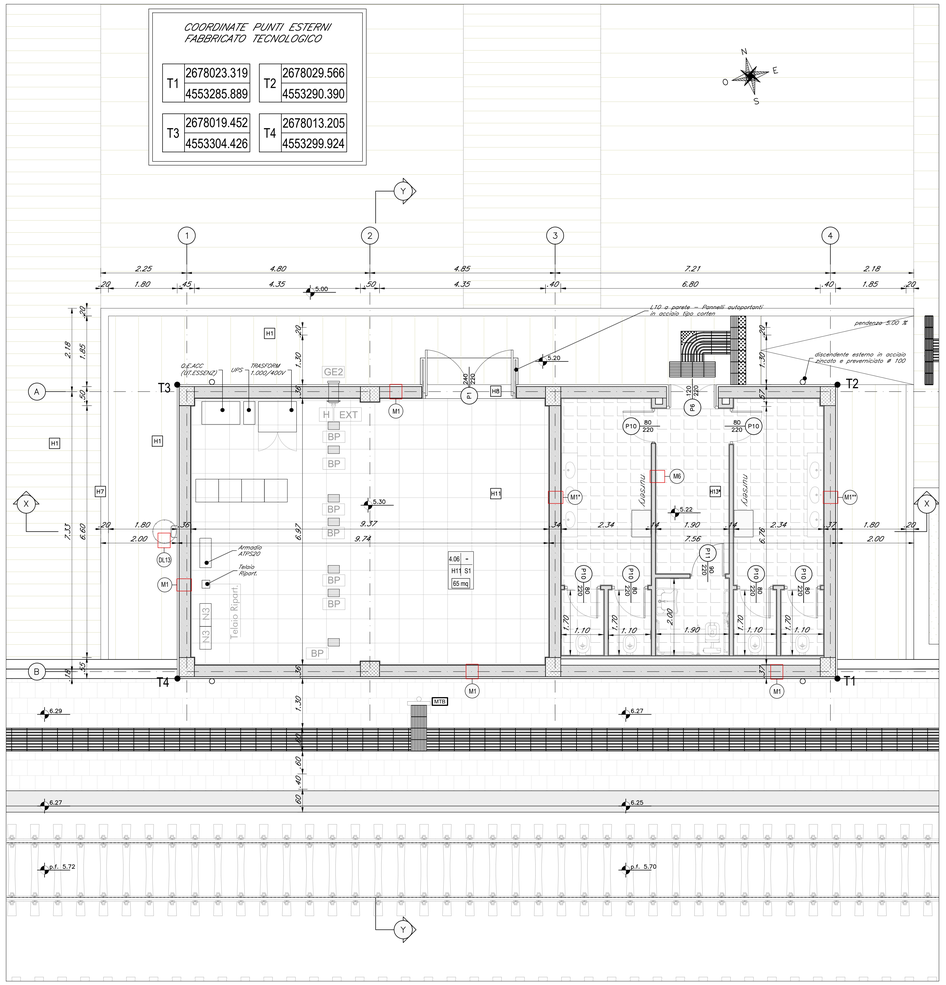

PIANTA PIANO TERRA– Scala 1:50

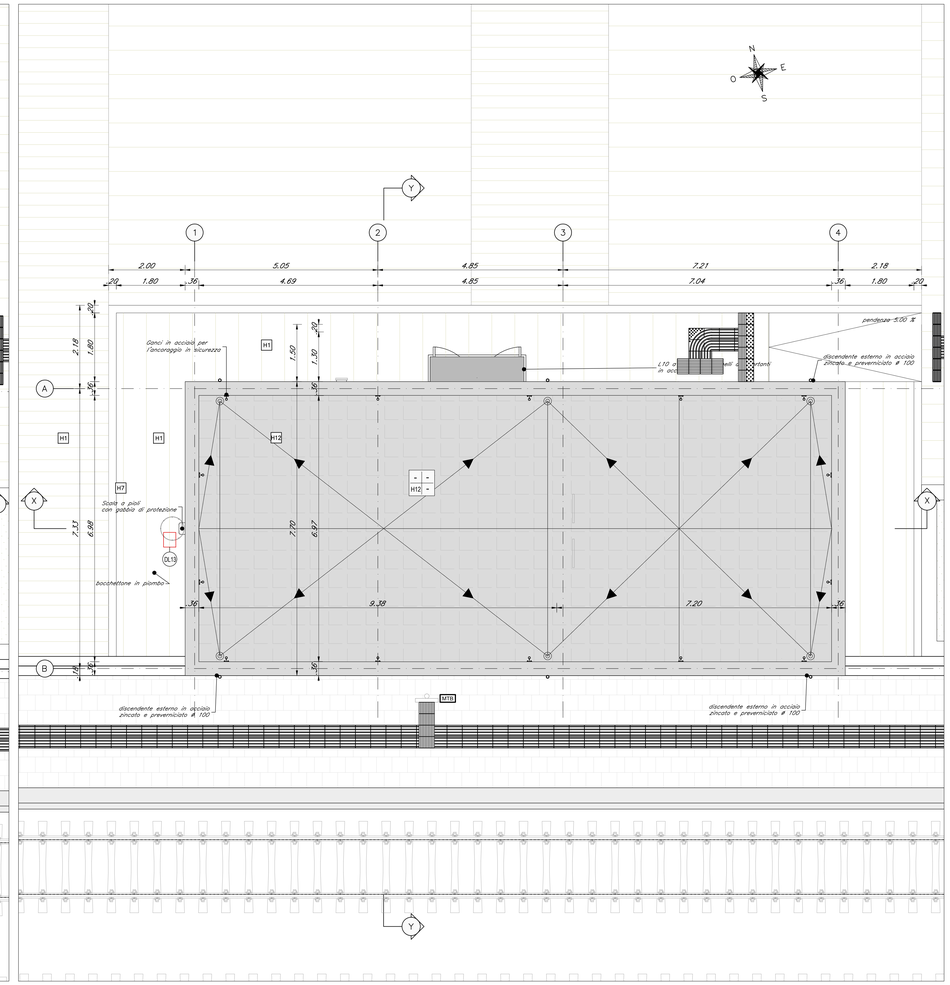

PIANTA PIANO COPERTURA– Scala 1:50

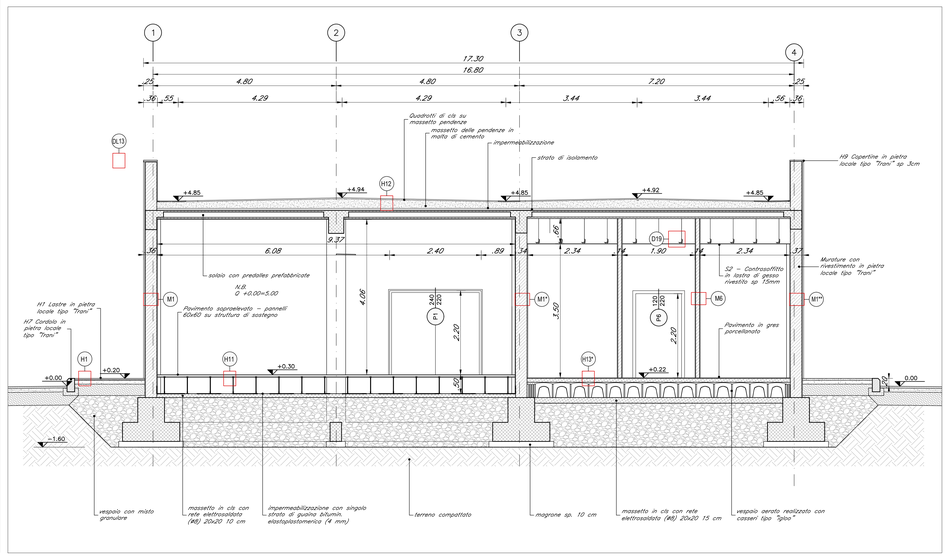

SEZIONE X–X – Scala 1:50

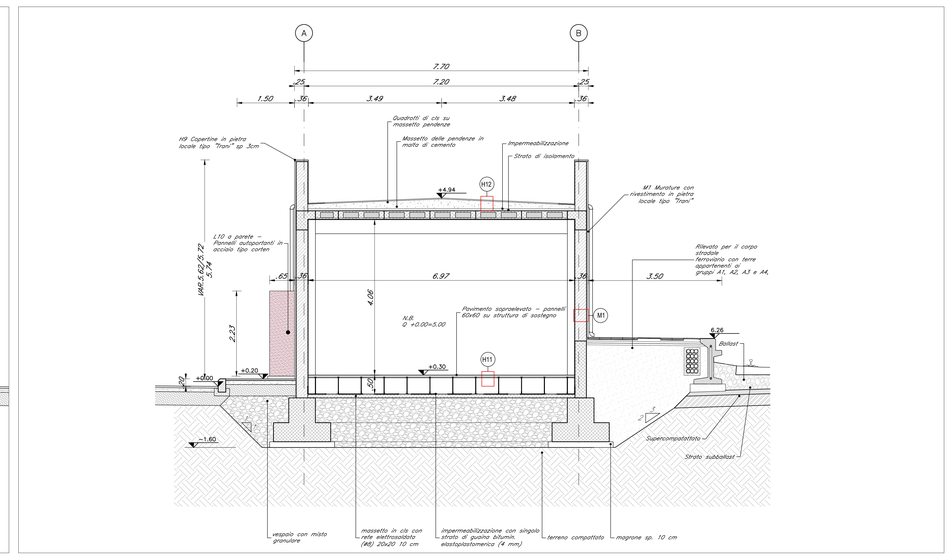

SEZIONE Y–Y – Scala 1:50

LEGENDA MATERIALI

ABACO INTERVENTI

h: A - ALTEZZA METTA AMBIENTE; V: B - FINITURA PAVIMENTO; B: A - FINITURA SOFFITTO

PR: SUPERFICIE

N: RIFERIMENTO DETTAGLIO

ABACO INFISSI

L - T: L - LARGHEZZA INFISSO; H - ALTEZZA INFISSO; T - TIPO INFISSO (P porta, F finestra)

PAVIMENTAZIONI

H1	PAVIMENTO IN LASTRE DI PIETRA LOCALE TIPO "TRANI" BOCCIARDATA sp. 3 cm A DISEGNO - (NB: non sottoposte a radte compt sp. 3 cm)
H3	PAVIMENTAZIONE IN ASFALTO DRENANTE
H6	PAVIMENTAZIONE IN MATTONELLE DI GRES PORCELLANATO PER INDOORS DISABILI VISIVI
H7	CORDOLO IN PIETRA LOCALE TIPO "TRANI" (cm10x25) E (cm20x25)
H8	GRADO E SOTTOGRADO SCALE IN PIETRA LOCALE TIPO "TRANI" sp.3cm CON TRATTAMENTO A BOCCIARDA
H9	COPERTINE E SOGLE IN PIETRA LOCALE TIPO "TRANI" SP. 3cm
H10	IMPERMEABILIZZAZIONE PENSILINE CON DOPPIO STRATO DI GUAINA BITUMINOSA CON QUELLA ESTERNA ARDESIATA.
H11	PAVIMENTO TECNICO SOPRAELEVATO (PORTANANZA 10.000 N/mq) COSTITUITO DA PANNELLI AVENTI SPESSORE DI 34 mm E dim 60x60cm SU STRUTTURE DI SOSTEGNO CON FINITURA SUPERFICIALE ANTISTATICA
H12	PAVIMENTO COPERTURA IN QUADROTTI DI CLS SU MASSETTO DELLE PENDENZE IN CONGLOMERATO CEMENTIZIO ALLEGERITO (spess. IMPERMEABILIZZAZIONE CON DOPPIA GUAINA BITUMINOSA ,STRATO DI ISOLAMENTO IN POLISTIRENE, BARRIERA AL VAPORE
H13	PAVIMENTO IN PIASTRELLE IN GRES PORCELLANATO sp2cm POSATO SU CASSERI TIPO "IGLOO" PER VESPAIO AREATO
H14	PAVIMENTO IN MATTONELLE PRESSATE DI ASFALTO
H15	MURETTO PREFABBICATO MARCIAPIEDE FERROVIARIO
H17	SISTEMA DI COPERTURA CON VERDE ESTENSIVO
N.B.	IN TUTTE LE PAVIMENTAZIONI VANNO PREVISTI I GIUNTI DI DILATAZIONE

FINITURA SOFFITTI

S1	INTONACO FORNITO DA INTONACO GREZZO CON MALTA FINE DI CALCE SPENTA E POZZOLANA TRATTA A FRATAZZO, RIFINITO CON SOVRASTANTE STRATO DI CIRCA mm 2 DI MALTA PER STUCCHI , LEVIGATO E LUCIDATO E COMPLETATO CON CICLO DI PITTURA TRASPIRANTE DI COLORE A SCELTA DELLA DIREZIONE LAVORI. FOTOCATALITICHE COMPRESO DI FISSATIVO (PRIMER) DI SOTTOFONDO A BASE ACQUOSA
S2	CONTROSOFFITTO IN LASTRA DI GESSO RIVESTITO sp. 15mm CARATTERISTICA REI 120

MURATURE PARTIZIONI VERTICALI

M1	MURATURA COSTITUITA DA BLOCCHI IN LATERIZIO FORZATO CON RIVESTIMENTO ESTERNO IN PIETRA LOCALE TIPO "TRANI" - N.B. DA REALIZZARE A NORMA MTI *_ Inveldimento interno con piastrelle ad intonaco **_ Inveldimento interno con piastrelle
M6	TRAMEZZI INTERNI SPESSORE 10 CM RIFINITI IN PIASTRELLE ED INTONACO
M7	MURATURA COSTITUITA DA DOPPIA FILA DI BLOCCHI CAVI PREFABBRICATI 25 sp. 25cm IN CONGLOMERATO NORMALE DI CEMENTO VIBROCOMPRESSO CON RIVESTIMENTO DIA ESTERNO CHE INTERNO IN PIETRA LOCALE TIPO "TRANI" sp 3cm

RIVESTIMENTI

R1	LASTRE DI PIETRA LOCALE TIPO "TRANI" sp.3cm A TAGLIO DI SEGA dim 30x60cm A DISEGNO
R2	LASTRE DI PIETRA LOCALE TIPO "TRANI" sp.3cm A TAGLIO DI SEGA dim 30x100cm A DISEGNO
R3	PITTURA ACRILICA SEMICOPRENTE A PROTEZIONE SUPERFICI IN C.A. A FACCIA VISTA
R4	TRATTAMENTO ANTIGRAFFITI

ARREDI URBANI

A1	PANCHINA ERGONOMICA COMPLETA DI FIANCHI, BRACCIOLI E BARRA VERTICALE D'APPOGGIO. DIMENSIONI: 220 X 70 CM.
A2	FANCA LINEARE IN CONGLOMERATO CEMENTIZIO CON SUPERFICIE SABBIATA E LUCIDATA SULLA PARTE DELLA SEDUTA
N.B.	TUTTI I CICLI DI VERNICIATURA VERRANNO EFFETTUATI SECONDO CIRCOLARE FS 440/ - TUTTI I MANCORRENTI DELLE SCALE E RAMPE INTERNE ALLE STAZIONIFRANTE SARANNO DOTATI DI MANICOTTI TATTILI PER DISABILI VISIVI

LEGENDA MATERIALI SISTEMAZIONI ESTERNE

Pr	FORMAZIONE E SEMINA PRATO CON MISCUGLIO DI SEMI SELEZIONATI SU ZOLLA DI TERRENO VEGETALE	Pr*	TERRENO VEGETALE

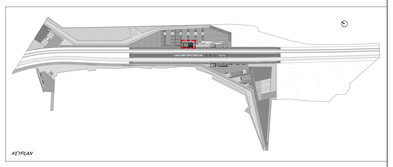

COMMITTENTE:

RFI RETE FERROVIARIA ITALIANA
GRUPPO FERROVIE DELLO STATO ITALIANE
DIREZIONE INVESTIMENTI
DIREZIONE PROGRAMMI INVESTIMENTI
DIRETTRICE SUD - PROGETTO ADRIATICA

DIREZIONE LAVORI:

ITALFERR GRUPPO FERROVIE DELLO STATO ITALIANE

APPALTATORE:

AD AGOSTINO COSTRUZIONI GENERALI

PROGETTAZIONE: MANDATARIA rpa MANDANTE TECHNITAL HUB

PROGETTO ESECUTIVO

LINEA BARI-LECCE - RIASSETTO NODO DI BARI

TRATTA A SUD DI BARI

VARIANTE DI TRACCIATO TRA BARI C.LE E BARI TORRE A MARE

FA01 - FABBRICATO TECNOLOGICO FERMATA CAMPUS

FABBRICATO TECNOLOGICO - PIANTA E SEZIONI

APPALTATORE	PROGETTAZIONE		SCALA:
Il Direttore Tecnico Andrea Lo Cicero	DIRETTORE DELLA PROGETTAZIONE Ing. MARCO RASIMELLI		1:50

COMMESSA	LOTTO	FASE	ENTE	TIPO DOC.	OPERA/DISCIPLINA	PROGR.	REV.
IA3S	01	V	ZZ	PB	FA0100	001	C

Revis.	Descrizione	Redatto	Data	Verificato	Data	Approvato	Data	Autorizzato Data
A	Emissione esecutiva	D. Salotto	03/05/2021	S. Malerazzo	04/05/2021	M. Rasimelli	06/05/2021	
B	Revisione per RdV IA3S-RI-0000001/B	D. Salotto	21/10/2021	S. Malerazzo	22/10/2021	M. Rasimelli	22/10/2021	
C	Revisione per RdV IA3S-RI-0000003/B	D. Salotto	29/12/2021	S. Malerazzo	29/12/2021	M. Rasimelli	29/12/2021	

File: IA3S01VZZPBFA0100001C.DWG

n. Elab.:

Firmato digitalmente da
Marco Rasimelli
O = Ordine degli Ingegneri della Provincia di Perugia
C = IT