NOTA:

Per le barriere antirumore, vedi elaborati specialistici.

Per le opere civili, per impianti (forometrie, cavidotti, staffaggi, chiusini, pozzetti, compresi i sigilli per copertura pozzetti del tipo porta pavimentazione, ecc), per il tracciamento dei cigli dei marciapiedi e delle pensline, vedi elaborati specialistici.

LEGENDA PERCORSI TATTILI LINGUAGGIO LVE

80 / 80	CODICE INDICATIVO PERCORSO
40 / 40	CODICE DI DIREZIONE RETTILINEA
40 / 40	CODICE DI PERCORSO VALICABILE
40 / 40	CODICE DI ATTENZIONE / DERIVATO
40 / 40	CODICE DI ARRESTO PERICOLO - FASCIA GIALLA fascia pedonale binario
40 / 40	CODICE DI ARRESTO PERICOLO - FASCIA GIALLA fascia pedonale/strada binario
40 / 40	CODICE DI SVOLTA A CROCE O A "T"
40 / 40	CODICE DI SVOLTA OBBLIGATA A "L"
MTP	MAPPA TATTILE A PARETE
MTL	MAPPA TATTILE SU LEGGIO
MTB	MAPPA TATTILE DI BINARIO
MTW	MAPPA TATTILE BAGNO
TC	TARGHETTA DI CORRIMANO
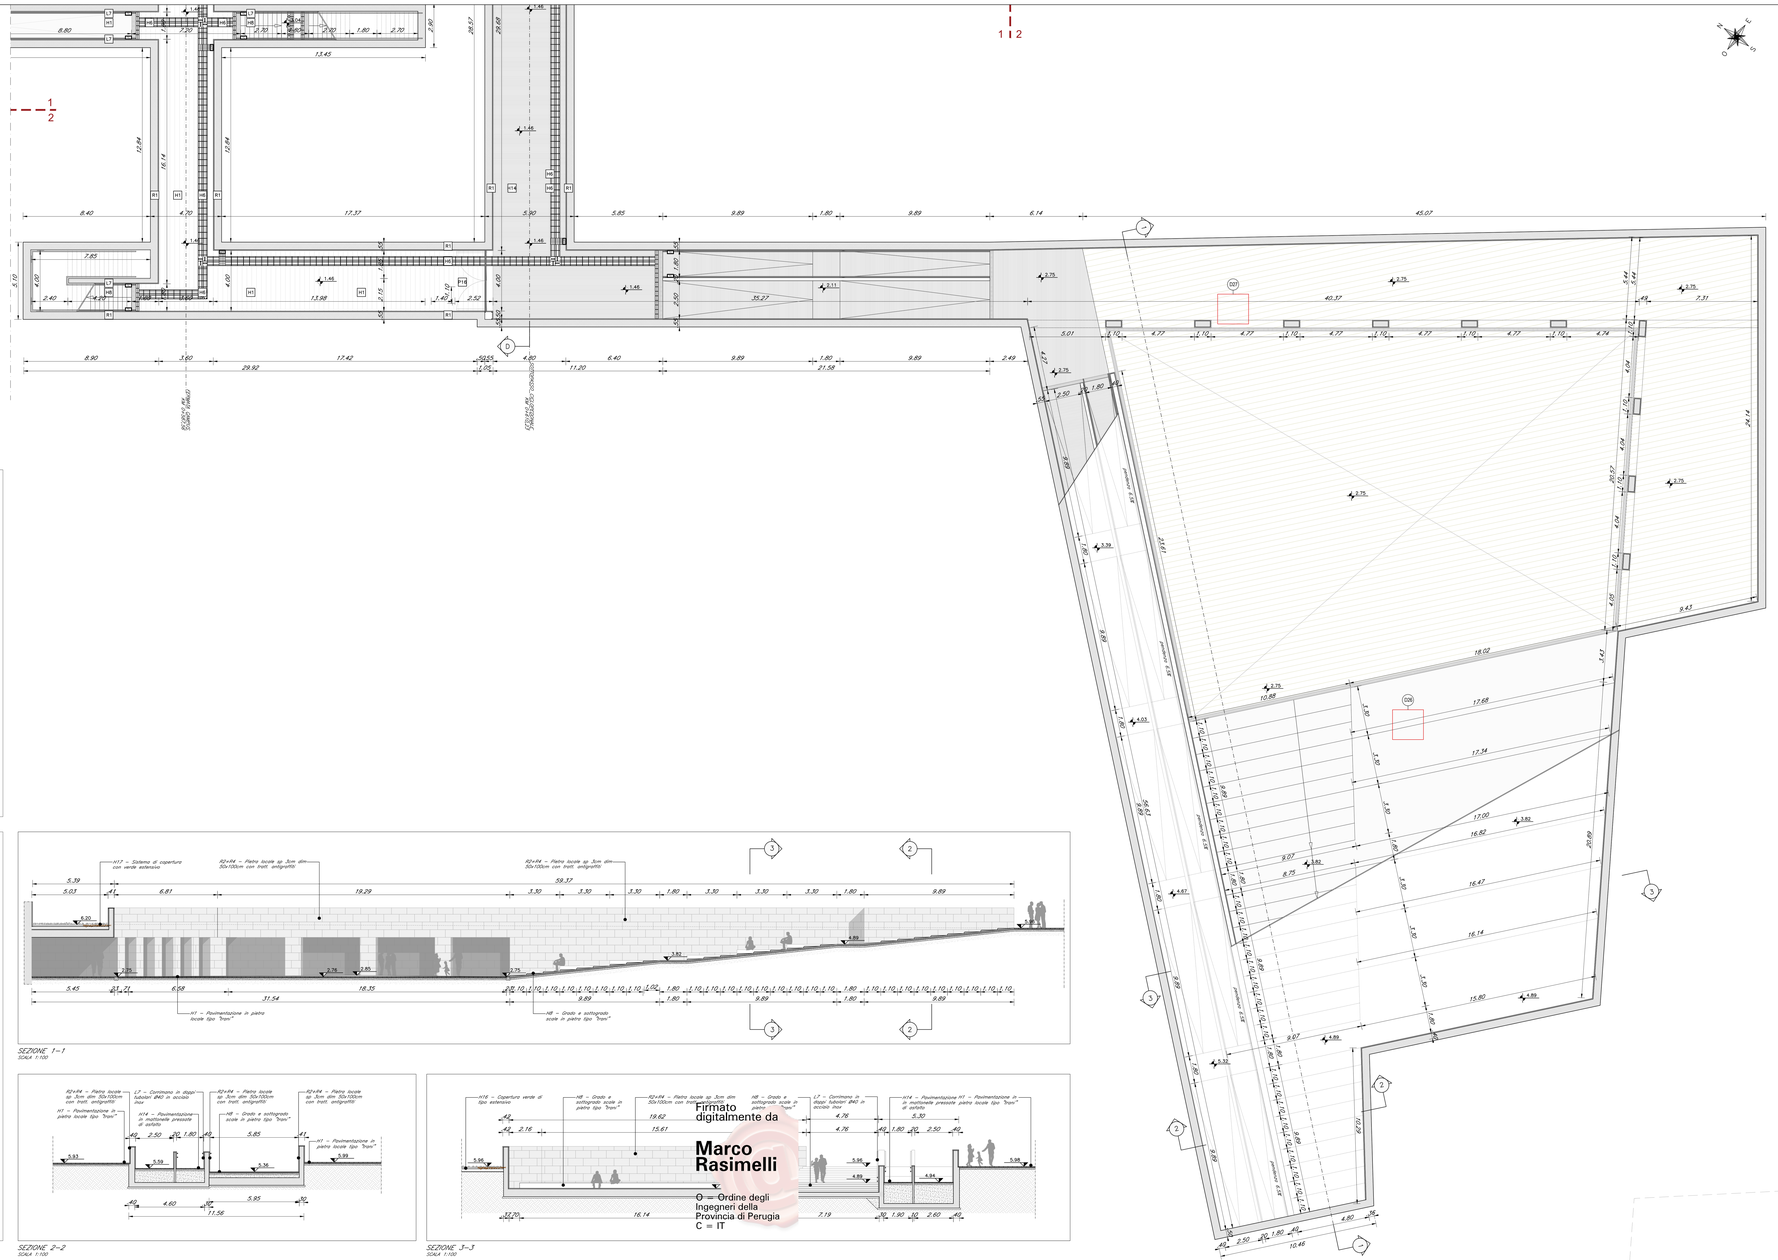
NB. CONTRASTO CROMATICO CON LA PAVIMENTAZIONE DEL MARCIAPIEDE E BUL OGLIO DI CON GRADINO L'VALORE DEL CONTRASTO DI LUMINANZA NON DOVRA' ESSERE MAI INFERIORE A 0.4.