


LEGENDA

	CODICE IDENTIFICATIVO	SIMBOLO	QUANTITA'	DESCRIZIONE
DIREZIONE	F/D-fascia (bf) - vr/30-S	ID01	3	Informazioni varie
	F/D-fascia(mf)-vr/30-P	ID02	5	Informazioni varie
	F/D-pannello(bf)-vr/A-tipo B	ID03	2	totem autoportante bifacciale con grafica vinile retroriflettente
IDENTIFICATIVO	F/ID-nome-i/40	ID01	2	Nome stazione
	F/ID-fascia(bf)-vr/60-PL	ID02	6	Nome stazione
	F/ID-fascia (bf)-vr/60-S	ID03	7	Nome stazione
	F/ID-bandiera-rt/40-St	ID04	10	Numero dei binari
	F/ID-targa-vr/40	ID05	6	Numero dei binari
	F/ID-targa FS-vr/b	ID06	1	Locali tecnici
	F/ID-portale(bf)-vr/270	ID07	4	Nome stazione
	F/ID-portale(mf)-vr/270	ID08	17	Nome stazione
	F/ID-bandiera-vr/40	ID09	1	Servizi igienici
INFORMAZIONE	F/I-Bacheca-1606/P-vr	I01A	2	Bacheca Arrivi
	F/I-Bacheca-1606/P-vr	I01B	2	Bacheca Partenze
	F/I-Bacheca-1606/P-vrR	I02A	2	Bacheca Arrivi (ribassata)
	F/I-Bacheca-1606/P-vrR	I02B	2	Bacheca Partenze (ribassata)

N.B. LE QUANTITÀ DEI SEGNALI SI RIFERISCONO AL NUMERO COMPLESSIVO DEGLI ELEMENTI UTILIZZATI PER TUTTI I LIVELLI DELLA FERMATA

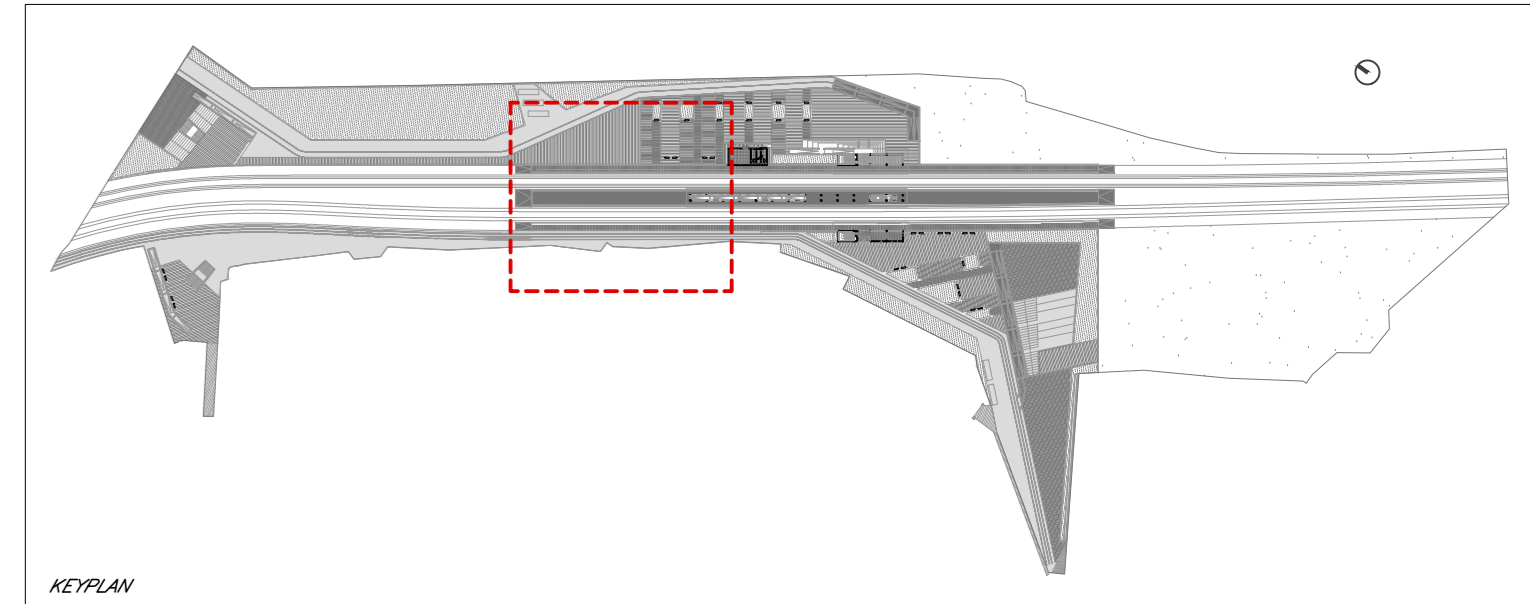

COMMITTENTE: **RFI** RETE FERROVIARIA ITALIANA GRUPPO FERROVIE DELLO STATO ITALIANO DIREZIONE INVESTIMENTI DIREZIONE PROGRAMMI INVESTIMENTI DIRETTORICE SUD - PROGETTO ADRIATICA

DIREZIONE LAVORI: **ITALFERR** GRUPPO FERROVIE DELLO STATO ITALIANO

APPALTATORE: **AD AGOSTINO COSTRUZIONI GENERALI**

PROGETTAZIONE: **tpa** **FRANCESCO** **HUB**

PROGETTO ESECUTIVO

LINEA BARI-LECCE - RIASSETTO NODO DI BARI
TRATTA A SUD DI BARI
VARIANTE DI TRACCIATO TRA BARI C.LE E BARI TORRE A MARE

FV01 - FERMATA CAMPUS

SEGNALETICA DI DIREZIONE INFORMAZIONE IDENTIFICAZIONE - PIANTA QUOTA BANCHINA - TAV 1 DI 3

APPALTATORE: **AD AGOSTINO COSTRUZIONI GENERALI** DIREZIONE DELLA PROGETTAZIONE Ing. MARCO MARABELLI

PROGETTAZIONE: **FRANCESCO** **HUB**

SCALA: 1:100

COMMESSA LOTTO FASE ENTE TIPO DOC. OPERA/DISCIPLINA PROGR. REV.

I1A3S 01 V ZZ PA FV010B 004 C

Rev.	Descrizione	Redatto	Data	Verificato	Data	Approvato	Data	Autografo
A	Invio in esec.	D. Finanno	20/04/2021	S. Maresca	30/04/2021	M. Marcelli	06/05/2021	
B	Revisione per RV ANS-RV-00000116	D. Finanno	21/10/2021	S. Maresca	23/10/2021	M. Marcelli	27/10/2021	
C	Revisione per RV ANS-RV-00000009	D. Finanno	28/10/2021	S. Maresca	30/10/2021	M. Marcelli	03/11/2021	

File: IASS01VZPFAV010B004C.DWG n. Esib.: 1