


LEGENDA				
	CODICE IDENTIFICATIVO	SIMBOLO	QUANTITA'	DESCRIZIONE
DIREZIONE	F/D-fascia (bf) - vr/30-S		3	Informazioni varie
	F/D-fascia(mf)-vr/30-P		5	Informazioni varie
	F/D-pannello(bf)-vr/A-tipo B		2	totem autoportante bifacciale con grafica vinile retroriflettente
IDENTIFICATIVO	F/ID-nome-i/40		2	Nome stazione
	F/ID-fascia(bf)-vr/60-PL		6	Nome stazione
	F/ID-fascia (bf)-vr/60-S		7	Nome stazione
	F/ID-bandiera-rt/40-St		10	Numero dei binari
	F/ID-targa-vr/40		6	Numero dei binari
	F/ID-targa FS-vr/b		1	Locali tecnici
	F/ID-portale(bf)-vr/270		4	Nome stazione
	F/ID-portale(mf)-vr/270		17	Nome stazione
	F/ID-bandiera-vr/40		1	Servizi igienici
INFORMAZIONE	F/I-Bacheca-1606/P-vr		2	Bacheca Arrivi
	F/I-Bacheca-1606/P-vr		2	Bacheca Partenze
	F/I-Bacheca-1606/P-vrR		2	Bacheca Arrivi (ribassata)
	F/I-Bacheca-1606/P-vrR		2	Bacheca Partenze (ribassata)

N.B. LE QUANTITÀ DEI SEGNALE SI RIFERISCONO AL NUMERO COMPLESSIVO DEGLI ELEMENTI UTILIZZATI PER TUTTI I LIVELLI DELLA FERMATA

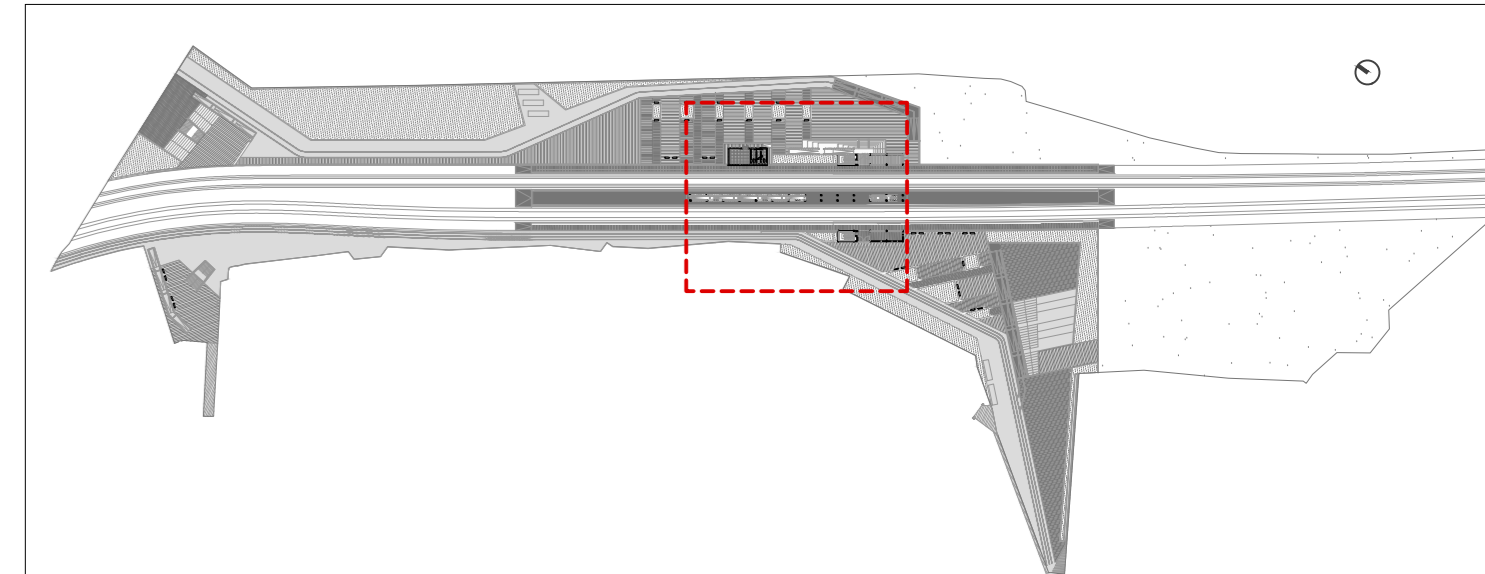

COMMITTENTE: **RFI**  
RETE FERROVIARIA ITALIANA  
GRUPPO FERROVIE DELLO STATO ITALIANE  
DIREZIONE INVESTIMENTI  
DIREZIONE PROGRAMMI INVESTIMENTI  
DIRETTRICE SUD - PROGETTO ADRIATICA

DIREZIONE LAVORI: **ITAFERR**  
GRUPPO FERROVIE DELLO STATO ITALIANE

APPALTATORE: **AGOSTINO**  
CONSTRUTTORI GENERALI

PROGETTAZIONE: **tpa** **FRANCESCO** **HUB**

**PROGETTO ESECUTIVO**  
LINEA BARI-LECCE - RIASSETTO NODO DI BARI  
TRATTA A SUD DI BARI  
VARIANTE DI TRACCIATO TRA BARI C.LE E BARI TORRE A MARE

FV01 - FERMATA CAMPUS  
SEGNALETICA DI DIREZIONE: INFORMAZIONE IDENTIFICAZIONE - PIANTA QUOTA BANCHINA - TAV 2 DI 3

APPALTATORE		PROGETTAZIONE		SCALA:		
COMMISSA	LOTTO	ENTE	TIPO DOC.	OPERADISCIPLINA	PROGR.	REV.
IA3S	01	V	ZZ	PA	FV010B	005 D

Rev.	Descrizione	Redatto	Data	Verificato	Data	Approvato	Data	Approvato	Data
A	Elaborazione	D. Finanno	20/04/2021	S. Maresca	30/04/2021	M. Rossetti	06/05/2021		
B	Revisione per RIV ANS-RV-00000116	D. Finanno	21/10/2021	S. Maresca	23/10/2021	M. Rossetti	27/10/2021		
D	Revisione per RIV ANS-RV-00000008	D. Finanno	28/10/2021	S. Maresca	30/10/2021	M. Rossetti	28/10/2021		

File: IASS01VZPFAV010B0050.DWG n. Esib.: \_\_\_\_\_