


LEGENDA

	CODICE IDENTIFICATIVO	SIMBOLO	QUANTITÀ	DESCRIZIONE
DIREZIONE	F/D-fascia (bf) - vr/30-S	D01	3	Informazioni varie
	F/D-fascia(mf)-vr/30-P	D02	5	Informazioni varie
	F/D-pannello(bf)-vr/A-tipo B	D03	2	tolem autoportante bifacciale con grafica visuale retroriflettente
IDENTIFICATIVO	F/ID-nome-i/40	ID01	2	Nome stazione
	F/ID-fascia(bf)-vr/60-PL	ID02	6	Nome stazione
	F/ID-fascia (bf)-vr/60-S	ID03	7	Nome stazione
	F/ID-bandiera-rt/40-St	ID04	10	Numero dei binari
	F/ID-targa-vr/40	ID05	6	Numero dei binari
	F/ID-targa FS-vr/b	ID06	1	Locali tecnici
	F/ID-portale(bf)-vr/270	ID07	4	Nome stazione
	F/ID-portale(mf)-vr/270	ID08	17	Nome stazione
	F/ID-bandiera-vr/40	ID09	1	Servizi igienici
INFORMAZIONE	F/I-Bacheca-1606/P-vr	I01A	2	Bacheca Arrivi
	F/I-Bacheca-1606/P-vr	I01B	2	Bacheca Partenze
	F/I-Bacheca-1606/P-vrR	I02A	2	Bacheca Arrivi (ribassata)
	F/I-Bacheca-1606/P-vrR	I02B	2	Bacheca Partenze (ribassata)

N.B. LE QUANTITÀ DEI SEGNALI SI RIFERISCONO AL NUMERO COMPLESSIVO DEGLI ELEMENTI UTILIZZATI PER TUTTI I LIVELLI DELLA FERMATA

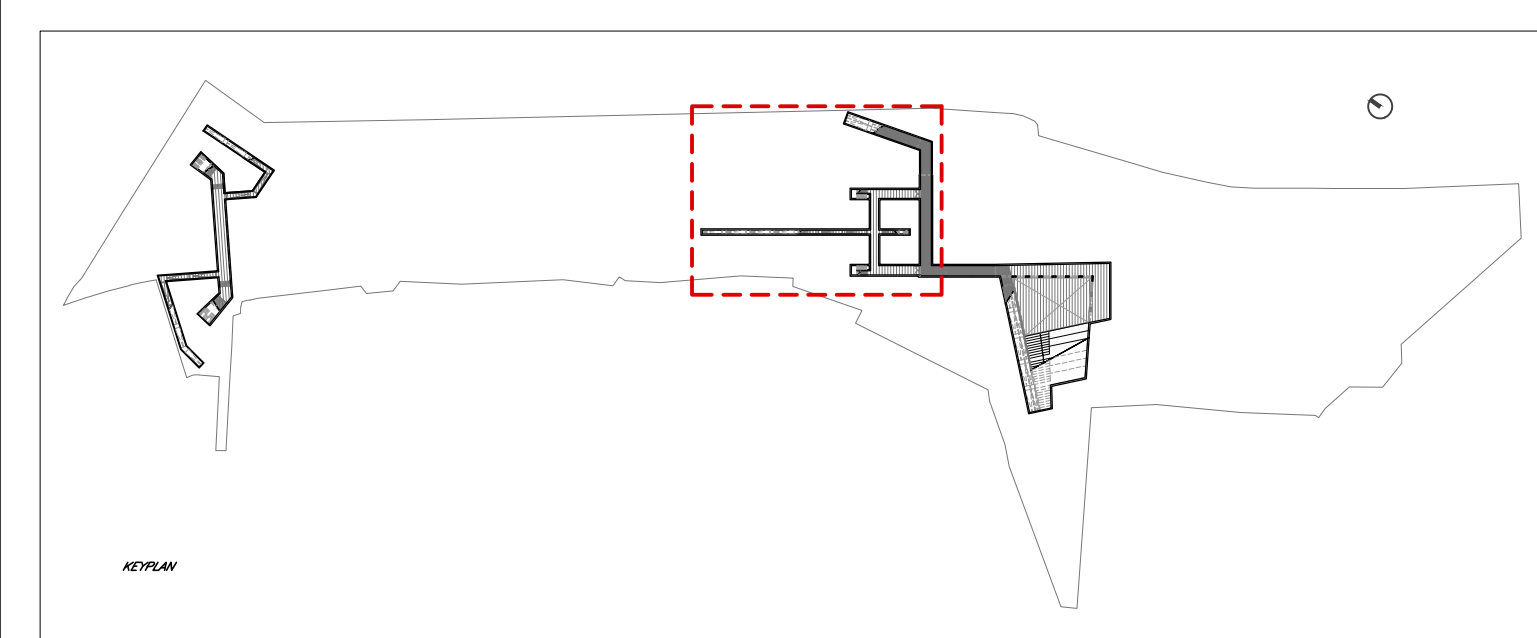

COMMITTENTE: **RFI** RETE FERROVIARIA ITALIANA
GRUPPO FERROVIE DELLO STATO ITALIANE
DIREZIONE INVESTIMENTI
DIREZIONE PROGRAMMI INVESTIMENTI
DIRETTRICE SUD - PROGETTO ADRIATICA

DIREZIONE LAVORI: **ITALFERR** GRUPPO FERROVIE DELLO STATO ITALIANE

APPALTATORE: **AD AGOSTINO** COSTRUZIONI GENERALI

PROGETTAZIONE: MANDATARIA **ipa** MANDATARIA **INFRASTRUTTURE** **HUB**

PROGETTO ESECUTIVO
LINEA BARI-LECCE - RIASSETTO NODO DI BARI
TRATTA A SUD DI BARI
VARIANTE DI TRACCIATO TRA BARI C.LE E BARI TORRE A MARE

FV01 - FERMATA CAMPUS
SEGNALETICA DI DIREZIONE INFORMAZIONE IDENTIFICAZIONE - PIANTA QUOTA SOTTOPASSO

APPALTATORE: *[Signature]* DIREZIONE DELLA PROGETTAZIONE: *[Signature]* SCALA: 1:100

COMMESSA/LOTTO: IAS 01 VERIFICAZIONE: ZZ PA FV010D 009 C

Rivis.	Descrizione	Redatto	Data	Verificato	Data	Approvato	Data	Autografo/Stampa
A	Emissione esecutiva	D. Finamore	26/09/2021	S. Meliccioppo	26/09/2021	M. Rucamato	06/10/2021	<i>[Stamp]</i>
B	Revisione per N°1 V01A-00000008	D. Finamore	21/10/2021	S. Meliccioppo	21/10/2021	M. Rucamato	21/10/2021	<i>[Stamp]</i>
C	Revisione per N°1 V01A-00000008	D. Finamore	26/10/2021	S. Meliccioppo	26/10/2021	M. Rucamato	09/11/2021	<i>[Stamp]</i>

File: IA3S01VZZPAFV010D009C.DWG n. Elab.: