


LEGENDA - SEGNALETICA SICUREZZA

SICUREZZA	CARTELLI DI DIVIETO	Descrizione	Quantità	Nota
	S01	F/DV-fascia/n	56	Vietato attraversare i binari
	S02	F/DV-pannello(mf)-vr/Pt/200	8	Vietato attraversare i binari
	S03	F/DV-pannello(bf)-vr/S	5	Vietato oltrepassare linea gialla
	S04	F/DV-limite-vr/PL	6	limite marciapiede
	S05	F/DV-targa-v/P/18	7	Divieto di fumo
	S06	F/DV-grafica-vr-tipo B	1	Divieto di accesso

N.B. LE QUANTITÀ DEI SEGNALI SI RIFERISCONO AL NUMERO COMPLESSIVO DEGLI ELEMENTI UTILIZZATI PER TUTTI I LIVELLI DELLA FERMATA

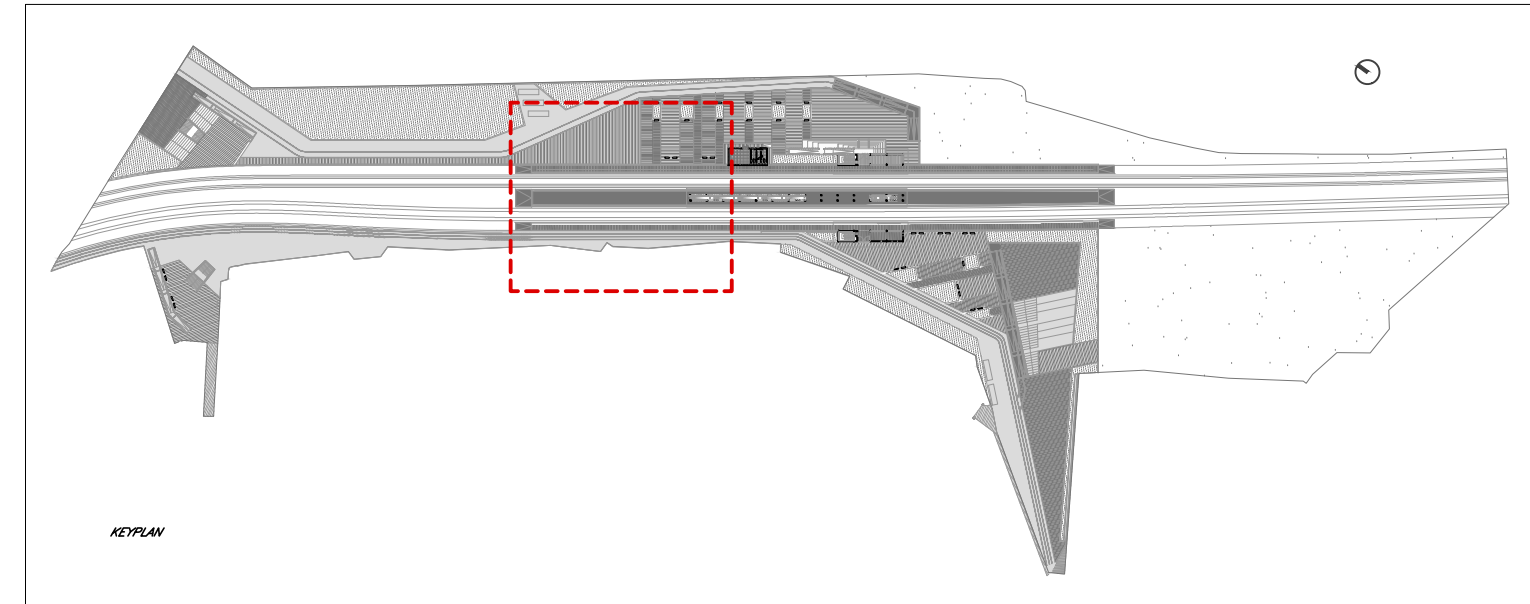

COMMITTENTE:
RFI
 RETE FERROVIARIA ITALIANA
 GRUPPO FERROVIE DELLO STATO ITALIANE
 DIREZIONE INVESTIMENTI
 DIREZIONE PROGRAMMI INVESTIMENTI
 DIRETTRICE SUD - PROGETTO ADRIATICA

DIREZIONE LAVORI:
ITALFERR
 GRUPPO FERROVIE DELLO STATO ITALIANE

APPALTATORE:
AD AGOSTINO
 COSTRUZIONI GENERALI

PROGETTAZIONE:
 MANDATARI: **tpa** MANDANTE: **INFRASTRUTTURE** **HUB**

PROGETTO ESECUTIVO
 LINEA BARI-LECCE - RIASSETTO NODO DI BARI
 TRATTA A SUD DI BARI
 VARIANTE DI TRACCIATO TRA BARI C.LE E BARI TORRE A MARE

FV01 - FERMATA CAMPUS
 SEGNALETICA DI DIVIETO E SICUREZZA - PIANTA QUOTA BANCHINA - TAV 1 DI 3

PROGETTAZIONE:
 DIRETTORE DELLA PROGETTAZIONE
 ING. MARCO MARABELLI

SCALA:
 1:100

COMMESSA LOTTO FASE ENTE TIPO DOC. OPERA/DISCIPLINA PROGR. REV.

IA3S 01 V ZZ PA FV010B 007 C

Rev.	Descrizione	Redatto	Data	Verificato	Data	Approvato	Data
A	Elaborazione esecutiva	D. Finocchia	20/04/2021	S. Marone	30/04/2021	St. Marone	08/05/2021
B	Revisione per RAV ANS-RV-000001/16	D. Finocchia	21/10/2021	S. Marone	23/10/2021	St. Marone	27/10/2021
C	Revisione per RAV ANS-RV-000003/08	D. Finocchia	28/10/2021	S. Marone	30/10/2021	St. Marone	04/11/2021