


**LEGENDA - SEGNALETICA SICUREZZA**

SICUREZZA	CARTELLI DI DIVIETO	Descrizione	Quantità	Nota
F/DV-fascia/n	S01	Vietato attraversare i binari	56	
F/DV-pannello(mf)-vr/Pt/200	S02	Vietato attraversare i binari	8	
F/DV-pannello(bf)-vr/S	S03	Vietato oltrepassare linea gialla	5	
F/DV-limite-vr/PL	S04	limite marciapiede	6	
F/DV-targa-v/P/18	S05	Divieto di fumo	7	
F/DV-grafica-vr-tipo B	S06	Divieto di accesso	1	

N.B. LE QUANTITÀ DEI SEGNALI SI RIFERISCONO AL NUMERO COMPLESSIVO DEGLI ELEMENTI UTILIZZATI PER TUTTI I LIVELLI DELLA FERMATA

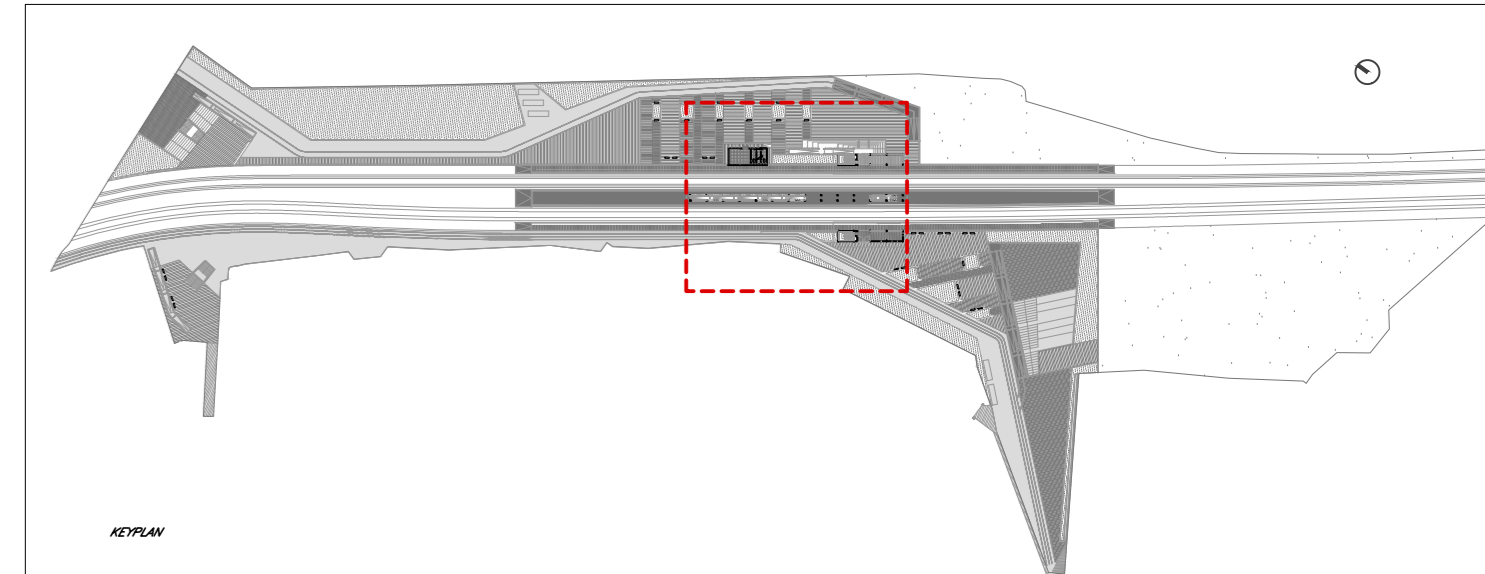

COMMITTENTE: **RFI** RETE FERROVIARIA ITALIANA  
GRUPPO FERROVIE DELLO STATO ITALIANE  
DIREZIONE INVESTIMENTI  
DIREZIONE PROGRAMMI INVESTIMENTI  
DIRETTRICE SUD - PROGETTO ADRIATICA

DIREZIONE LAVORI: **ITALFERR** GRUPPO FERROVIE DELLO STATO ITALIANE

APPALTATORE: **AD AGOSTINO COSTRUZIONI GENERALI**

PROGETTAZIONE: **tpa** **FRANCESCO** **HUB**

**PROGETTO ESECUTIVO**

**LINEA BARI-LECCE - RIASSETTO NODO DI BARI**  
**TRATTA A SUD DI BARI**  
**VARIANTE DI TRACCIATO TRA BARI C.E. E BARI TORRE A MARE**

FV01 - FERMATA CAMPUS

SEGNALETICA DI DIVIETO E SICUREZZA - PIANTA QUOTA BANCHINA - TAV 2 DI 3

APPROVAZIONE	PROGETTAZIONE	SCALA:
<i>[Firma]</i>	DIRETTORE DELLA PROGETTAZIONE ING. MARCO MARABELLI	1:100

COMMESSA	LOTTO	FASE	ENTE	TIPO DOC.	OPERADISCIPLINA	PROGR.	REV.
IA3S	01	V	ZZ	PA	FV010B	008	C

Rev.	Descrizione	Redatto	Data	Verificato	Data	Approvato	Data
A	Elaborazione esecutiva	D. Finocchia	20/04/2021	S. Marabelli	30/04/2021	St. Marabelli	06/05/2021
B	Revisione per RAV ASD-RV-000001/18	D. Finocchia	21/10/2021	S. Marabelli	23/10/2021	St. Marabelli	27/10/2021
C	Revisione per RAV ASD-RV-000002/18	D. Finocchia	28/10/2021	S. Marabelli	09/11/2021	St. Marabelli	23/11/2021

File: IASS01VZPFAV010B008C.DWG n. Esib.: \_\_\_\_\_