


LEGENDA - SEGNALETICA SICUREZZA

SICUREZZA	CARTELLI DI DIVIETO	Descrizione	Quantità	Nota
	F/DV-fascia/n	S01	56	Vietato attraversare i binari
	F/DV-pannello(mf)-vr/Pt/200	S02	8	Vietato attraversare i binari
	F/DV-pannello(bf)-vr/S	S03	5	Vietato oltrepassare linea gialla
	F/DV-limite-vr/PL	S04	6	limite marciapiede
	F/DV-targa-v/P/18	S05	7	Divieto di fumo
	F/DV-grafica-vr-tipo B	S06	1	Divieto di accesso

N.B. LE QUANTITÀ DEI SEGNALI SI RIFERISCONO AL NUMERO COMPLESSIVO DEGLI ELEMENTI UTILIZZATI PER TUTTI I LIVELLI DELLA FERMATA

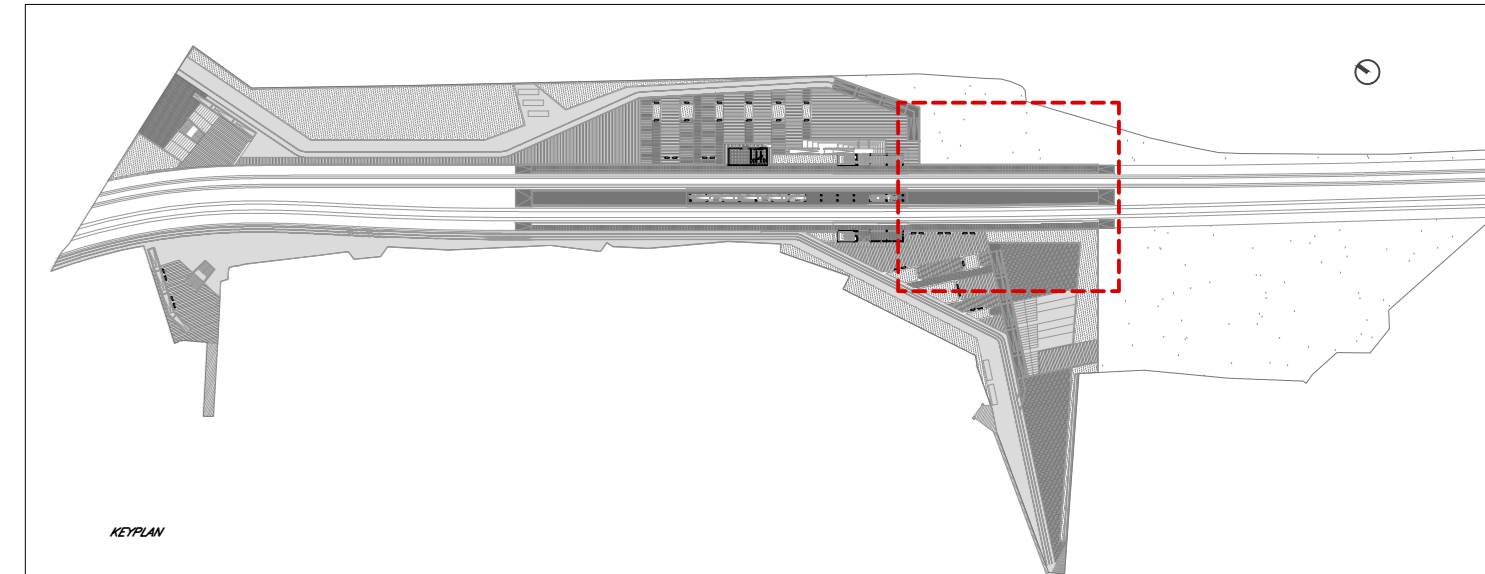

COMMITTENTE: **RFI** RETE FERROVIARIA ITALIANA
GRUPPO FERROVIE DELLO STATO ITALIANE
DIREZIONE INVESTIMENTI
DIREZIONE PROGRAMMI INVESTIMENTI
DIRETTRICE SUD - PROGETTO ADRIATICA

DIREZIONE LAVORI: **ITALFERR** GRUPPO FERROVIE DELLO STATO ITALIANE

APPALTATORE: **AD AGOSTINO COSTRUZIONI GENERALI**

PROGETTAZIONE: **pa** **pa** **HUB**

PROGETTO ESECUTIVO
LINEA BARI-LECCE - RIASSETTO NODO DI BARI
TRATTA A SUD DI BARI
VARIANTE DI TRACCIATO TRA BARI C.LE E BARI TORRE A MARE

FV01 - FERMATA CAMPUS
SEGNALETICA DI DIVIETO E SICUREZZA - PIANTA QUOTA BANCHINA - TAV 3 DI 3

PROGETTAZIONE: **pa**
DIRETTORE DELLA PROGETTAZIONE: **pa**
SCALA: 1:100

COMMESSA	LOTTO	FASE	ENTE	TIPO DOC.	OPERADISCIPLINA	PROGR.	REV.
IA3S	01	V	ZZ	PA	FV010B	009	C

Rev.	Descrizione	Redatto	Data	Verificato	Data	Approvato	Data
A	Elaborazione	D. Finocchia	20/04/2021	S. Maresca	30/04/2021	St. Rossetti	08/05/2021
B	Revisione per RAV ASD-RV-00000116	D. Finocchia	21/10/2021	S. Maresca	23/10/2021	St. Rossetti	27/10/2021
C	Revisione per RAV ASD-RV-00000008	D. Finocchia	28/10/2021	S. Maresca	30/10/2021	St. Rossetti	04/11/2021

File: IASS01VZPFAV010B009C.DWG n. Esib.: _____