




DETTAGLIO 10
SCHEMA DI POSA E DI ORDITURA RIVESTIMENTO DELLE PARETI - R1
SCALA 1:20

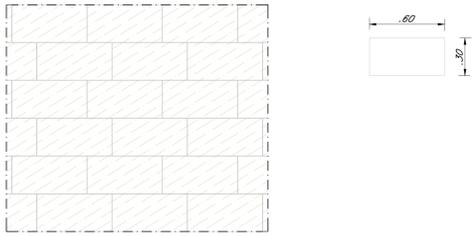


DETTAGLIO 11
SCHEMA DI POSA E DI ORDITURA RIVESTIMENTO DELLE PARETI - R2
SCALA 1:20

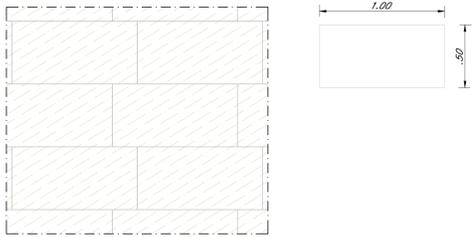


DETTAGLIO 6
PARTICOLARE PALO T.E. CON CHIUSINO D'ISPEZIONE
SCALA 1:20

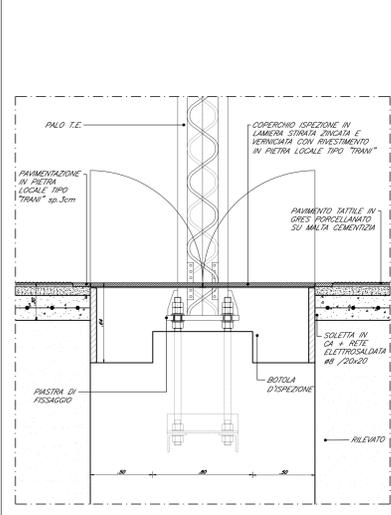


DETTAGLIO 8
PARTICOLARE POZZETTO D'ISPEZIONE PIASTRA DI APPOGGIO PIASTRATO METALLICO PENSLINA
SCALA 1:10

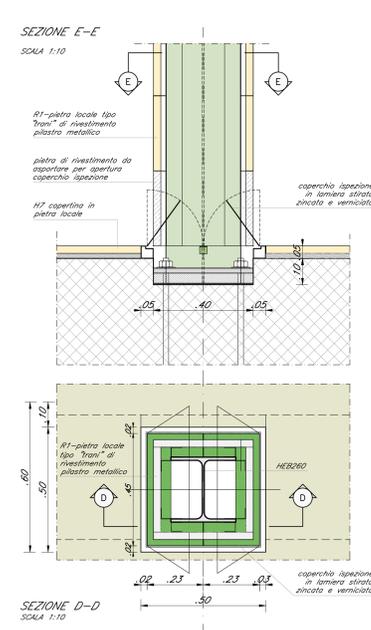


DETTAGLIO 16
PARTICOLARE RIVESTIMENTO PIASTRATO IN ACCIAIO
SCALA 1:10

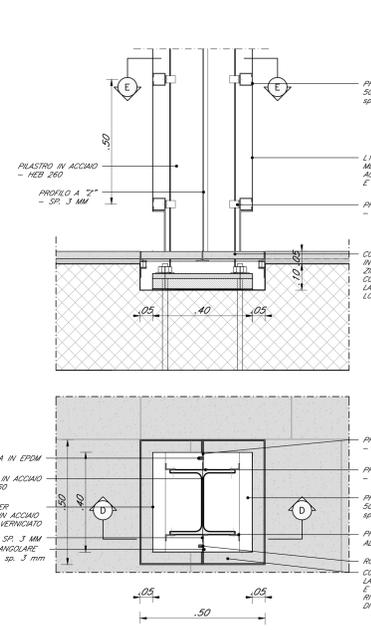


DETTAGLIO L13
PARTICOLARE SCALA IN ACCIAIO
SCALA 1:10

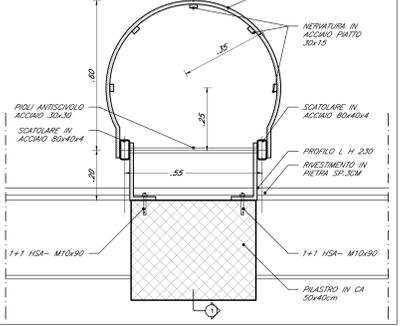


PIANTA CHIAVE CON INDICAZIONE SCALETTA METALLICA

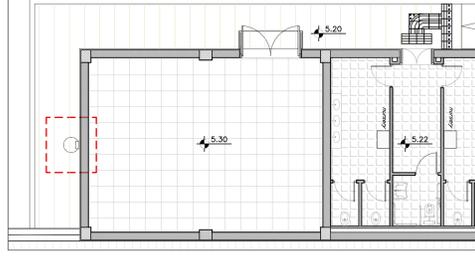


SCALA IN ACCIAIO SEZIONE 1-1
SCALA 1:20

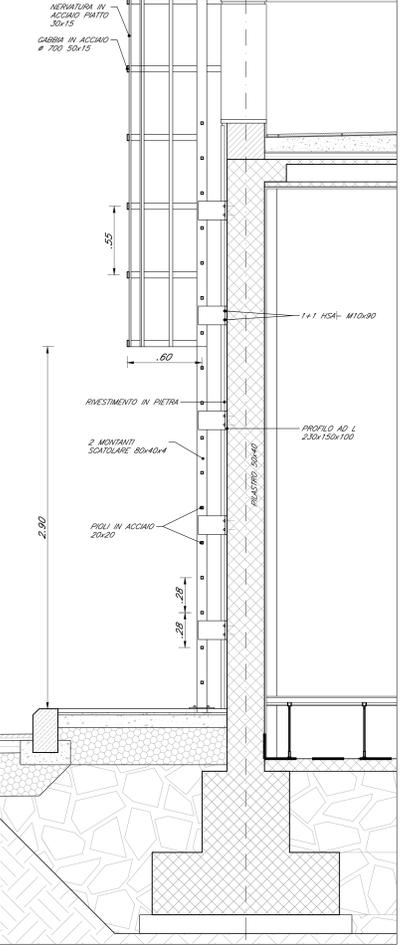


DETTAGLIO 7
PARTICOLARE RIVESTIMENTO SOTTOPASSO
SCALA 1:10

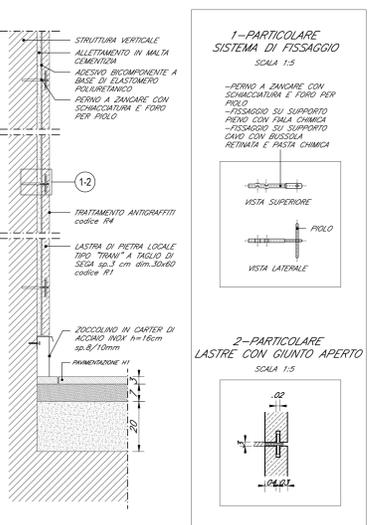


DETTAGLIO 17
PARTICOLARE SMALTIMENTO ACQUE COPERTURA
SCALA 1:10

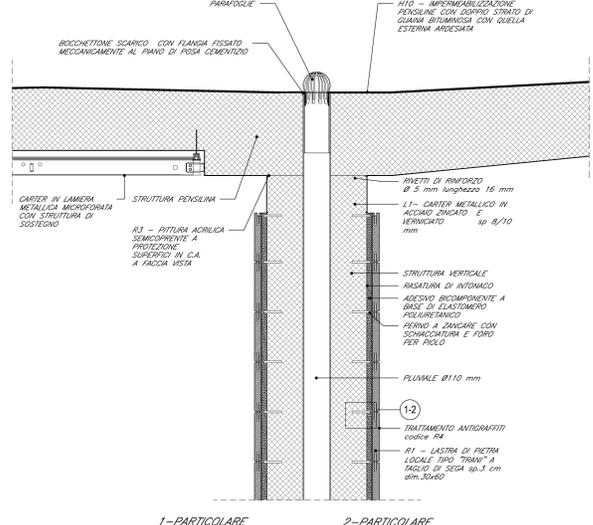


DETTAGLIO L7
CORRIMANO RAMPE E SCALE IN DOPPI TUBOLARI Ø40mm IN ACCIAIO INOX
SCALA 1:10

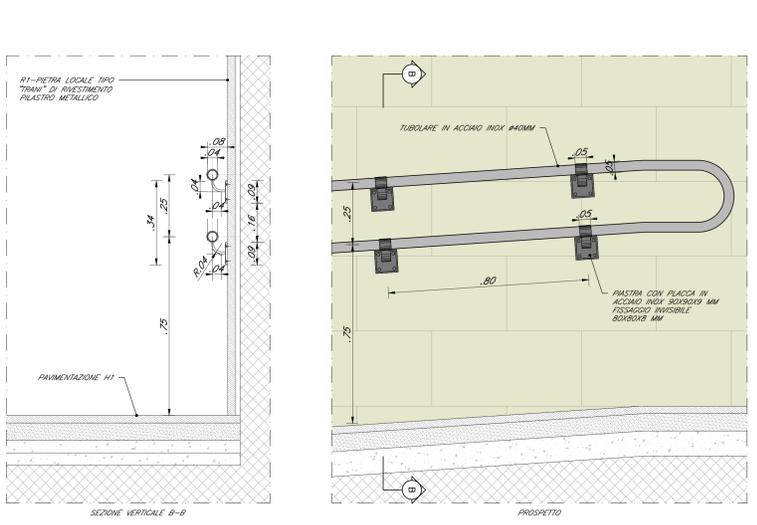


DETTAGLIO 23
SISTEMA DI INTEGRAZIONE DEI CORPI ILLUMINANTI NEL CONTROSOFFITTO
SCALA 1:20

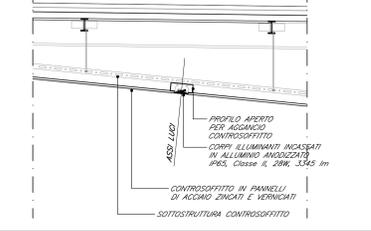


DETTAGLIO 22
PARTICOLARE SMALTIMENTO ACQUE COPERTURA PENSLINE METALLICHE
SCALA 1:20

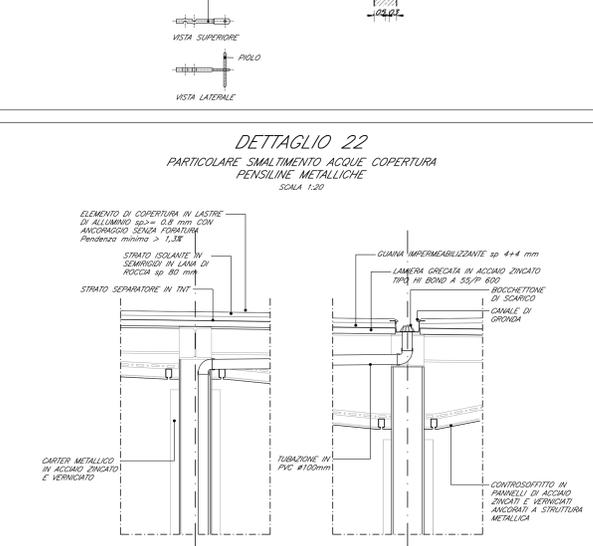


DETTAGLIO L8
PARTICOLARE PARAPETTO BANCHINA IN ACCIAIO INOX
SCALA 1:20

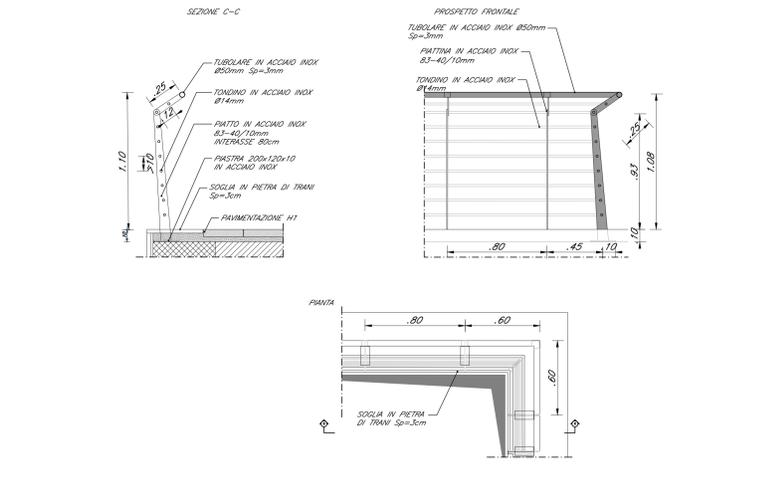

DETTAGLIO 21
SCHEMA POSA TARGHETTE CORRIMANO
SCALA 1:20

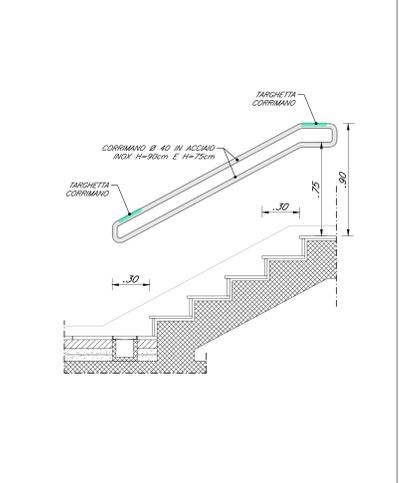

DETTAGLIO 19
PARTICOLARE CONTROSOFFITTO IN LASTRE DI GESSO RIVESTITO CERTIFICATE REI 120 - S2
SCALA 1:10

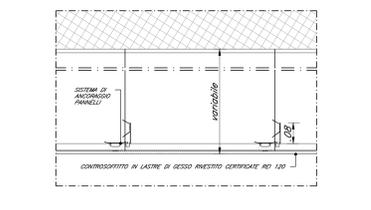

COMMITTENTE: **RFI** RETE FERROVIARIA ITALIANA GRUPPO FERROVIE DELLO STATO ITALIANE DIREZIONE INVESTIMENTI DIREZIONE PROGRAMMI INVESTIMENTI DIRETTORE SUD - PROGETTO ADRIATICA

DIREZIONE LAVORI: **ITALFERR** GRUPPO FERROVIE DELLO STATO ITALIANE

APPALTATORE: **AD AGOSTINO COSTRUZIONI GENERALI**

PROGETTAZIONE: **pa** **pa** **HUB**

PROGETTO ESECUTIVO
LINEA BARI-LECCE - RIASSETTO NODO DI BARI
TRATTA A SUD DI BARI
VARIANTE DI TRACCIATO TRA BARI C.LE E BARI TORRE A MARE

FV01 - FERMATA CAMPUS
DETTAGLI ARCHITETTONICI - TAV 1 DI 3

APPROVAZIONE	PROGETTAZIONE	SCALA
<i>[Signature]</i>	<i>[Signature]</i>	varie

COMMESSA	LOTTO	FASE	ENTE	TIPO DOC.	OPERADISCIPLINA	PROGR.	REV.
I	A3	S	01	V	ZZ	BZ	FV0100
							001
							C

Rev.	Descrizione	Redatto	Data	Verificato	Data	Approvato	Data	Autografo
A	Elaborazione	D. Finocchia	20/04/2021	S. Maresca	20/04/2021	St. Maresca	20/04/2021	<i>[Signature]</i>
B	Revisione per RFI	D. Finocchia	21/10/2021	S. Maresca	23/10/2021	St. Maresca	27/10/2021	<i>[Signature]</i>
C	Revisione per RFI	D. Finocchia	28/10/2021	S. Maresca	30/10/2021	St. Maresca	05/11/2021	<i>[Signature]</i>

File: IASS1VZZBZFV0100001C.DWG n. Esib.: _____