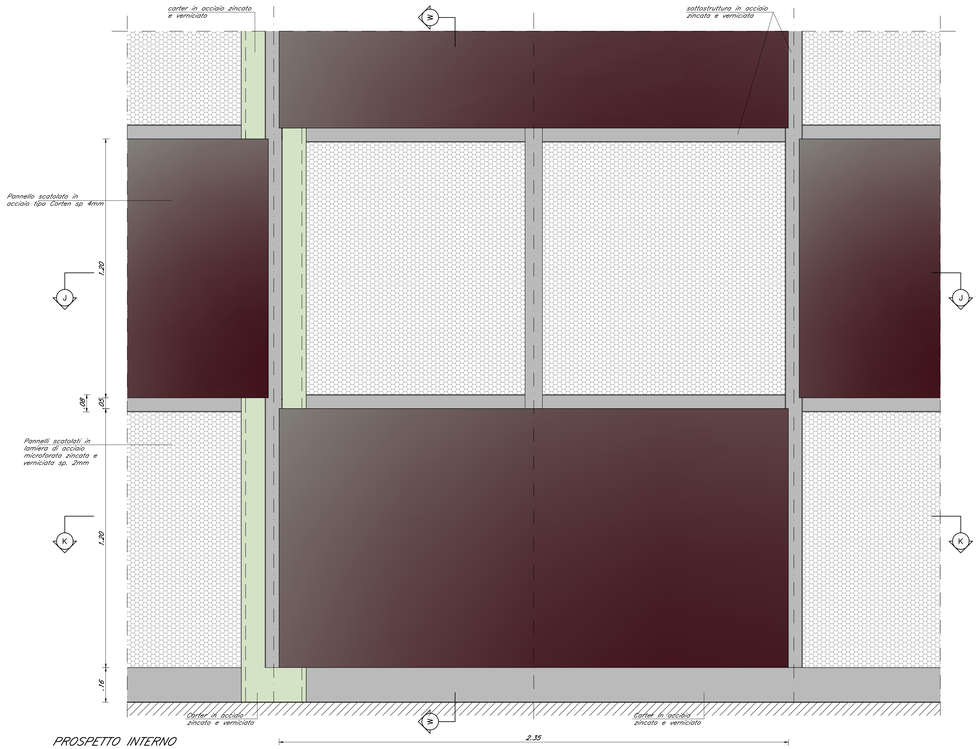

PROSPETTO INTERNO
SCALA 1:10

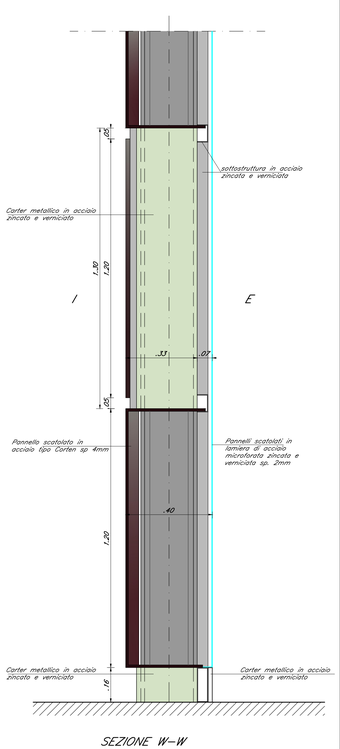

SEZIONE W–W
SCALA 1:10

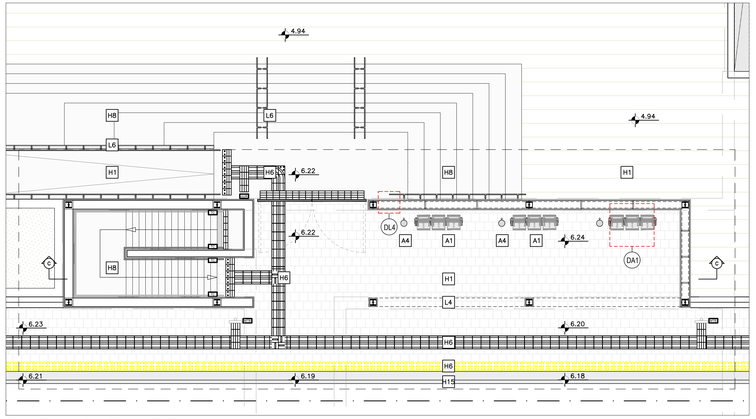

STRALCIO PIANTA QUOTA BANCHINA
SCALA 1:100

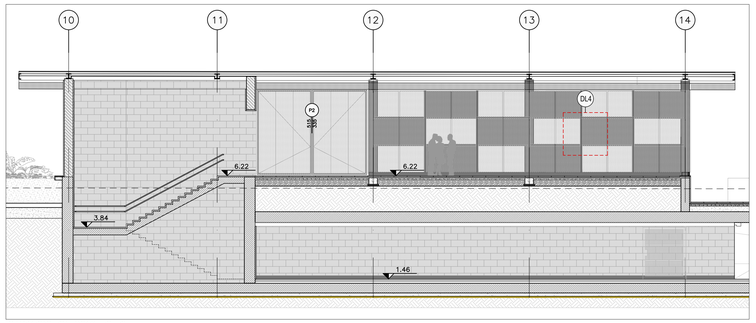

STRALCIO SEZIONE C–C
SCALA 1:100

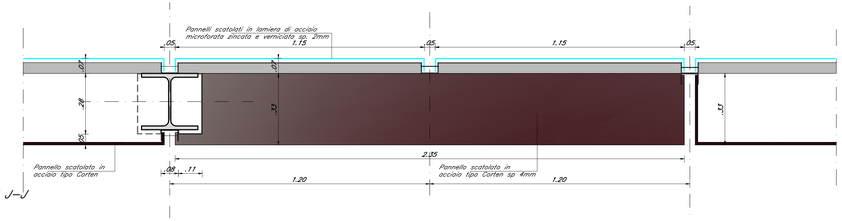

SEZIONE J–J
SCALA 1:10

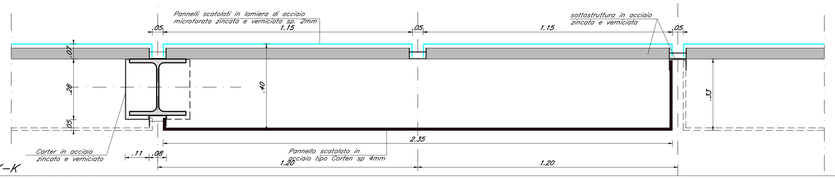

SEZIONE K–K

DETTAGLIO PARETE CHIUSURA AREA SOSTA (L4)
SCALA 1:10

DETTAGLIO A1
PARTICOLARE PANCA IN ACCIAIO INOX
SCALA 1:20

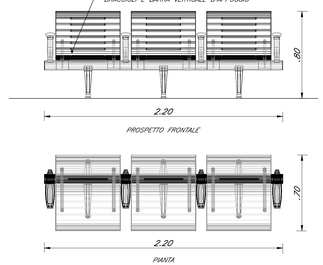

DETTAGLIO SEDUTE IN ACCIAIO (A1)
SCALA 1:20

COMMITTENTE:

RFI RETE FERROVIARIA ITALIANA
GRUPPO FERROVIE DELLO STATO ITALIANE
DIREZIONE INVESTIMENTI
DIREZIONE PROGRAMMI INVESTIMENTI
DIRETTRICE SUD - PROGETTO ADRIATICA

DIREZIONE LAVORI:

ITALFERR
GRUPPO FERROVIE DELLO STATO ITALIANE

APPALTATORE:

A. DE AGOSTINO COSTRUZIONI GENERALI

PROGETTAZIONE: MANDATARIA rpa MANDANTE TECHNITAL HUB

PROGETTO ESECUTIVO

LINEA BARI-LECCE - RIASSETTO NODO DI BARI
TRATTA A SUD DI BARI
VARIANTE DI TRACCIATO TRA BARI C.LE E BARI TORRE A MARE

FV01 - FERMATA CAMPUS

DETTAGLI ARCHITETTONICI - TAV 2 DI 3

APPALTATORE	PROGETTAZIONE		SCALA:
D'Agostino Angelo Antonio Costruzioni Generali s.r.l.	DIRETTORE DELLA PROGETTAZIONE Ing. MARCO RASIMELLI		varie

COMMESSA	LOTTO	FASE	ENTE	TIPO DOC.	OPERA/DISCIPLINA	PROGR.	REV.
IA3S	01	V	ZZ	BZ	FV0100	002	C

Revis.	Descrizione	Redatto	Data	Verificato	Data	Approvato	Data	Autorizzato Data
A	Emissione esecutiva	D. Fimmanò	29/04/2021	S. Materazzo	30/04/2021	M. Rasimelli	06/05/2021	
B	Revisione per RdV IA3S-RV-00000026	D. Fimmanò	21/10/2021	S. Materazzo	23/10/2021	M. Rasimelli	27/10/2021	
C	Revisione per RdV IA3S-RV-00000039	D. Fimmanò	28/12/2021	S. Materazzo	30/12/2021	M. Rasimelli	03/01/2022	

File: IA3S01VZZBZFV0100002C.DWG

n. Elab.

Firmato digitalmente da
Marco Rasimelli
O = Ordine degli Ingegneri della Provincia di Perugia
C = IT