


TIPOLOGIA	P1	P2	P6
DIMENSIONE	2.40 x 2.20	5.15 x 3.35	1.20 x 2.20
QUANTITA'	01	02	01
MATERIALE	Ac	Ac	Ac
NOTE	<p>PORTA ESTERNA BLINDATA A 2 ANTE IN ACCIAIO ZINCATO E VERNICIATO CON CARATTERISTICHE ANTINTRUSIONE CLASSE 4, CON GRIGLIE DI VENTILAZIONE E SERRANDA A GRAVITA' IN ACCIAIO A PROVA DI PERFORAZIONE NELLE SPECCHIATURE CERNIERE ANTINTRUSIONE, ELETTROSERRATURA, CHIAVI, MANIGLIONE ANTIPANICO.</p> <p>PREDISPOSIZIONE RISCONTRI ELETTRICI ELETTROSERRATURA PER APERTURA CON BADGE.</p>	<p>CANCELLO ESTERNO COMPOSTO IN STRUTTURA IN ACCIAIO ZINCATO E VERNICIATO E PANNELLI IN LAMIERA DI ACCIAIO MICROFORATA CON APERTURA A DUE ANTE. MOVIMENTAZIONE MANUALE CON SERRATURA DI SICUREZZA E CARATTERISTICHE ANTINTRUSIONE CLASSE 2.</p>	<p>PORTA ESTERNA BLINDATA A 2 ANTE IN ACCIAIO ZINCATO E VERNICIATO CON CARATTERISTICHE ANTINTRUSIONE CLASSE 4, CON GRIGLIE DI VENTILAZIONE IN ACCIAIO, SERRATURA DI SICUREZZA, CHIAVI E MANIGLIONE ANTIPANICO.</p>

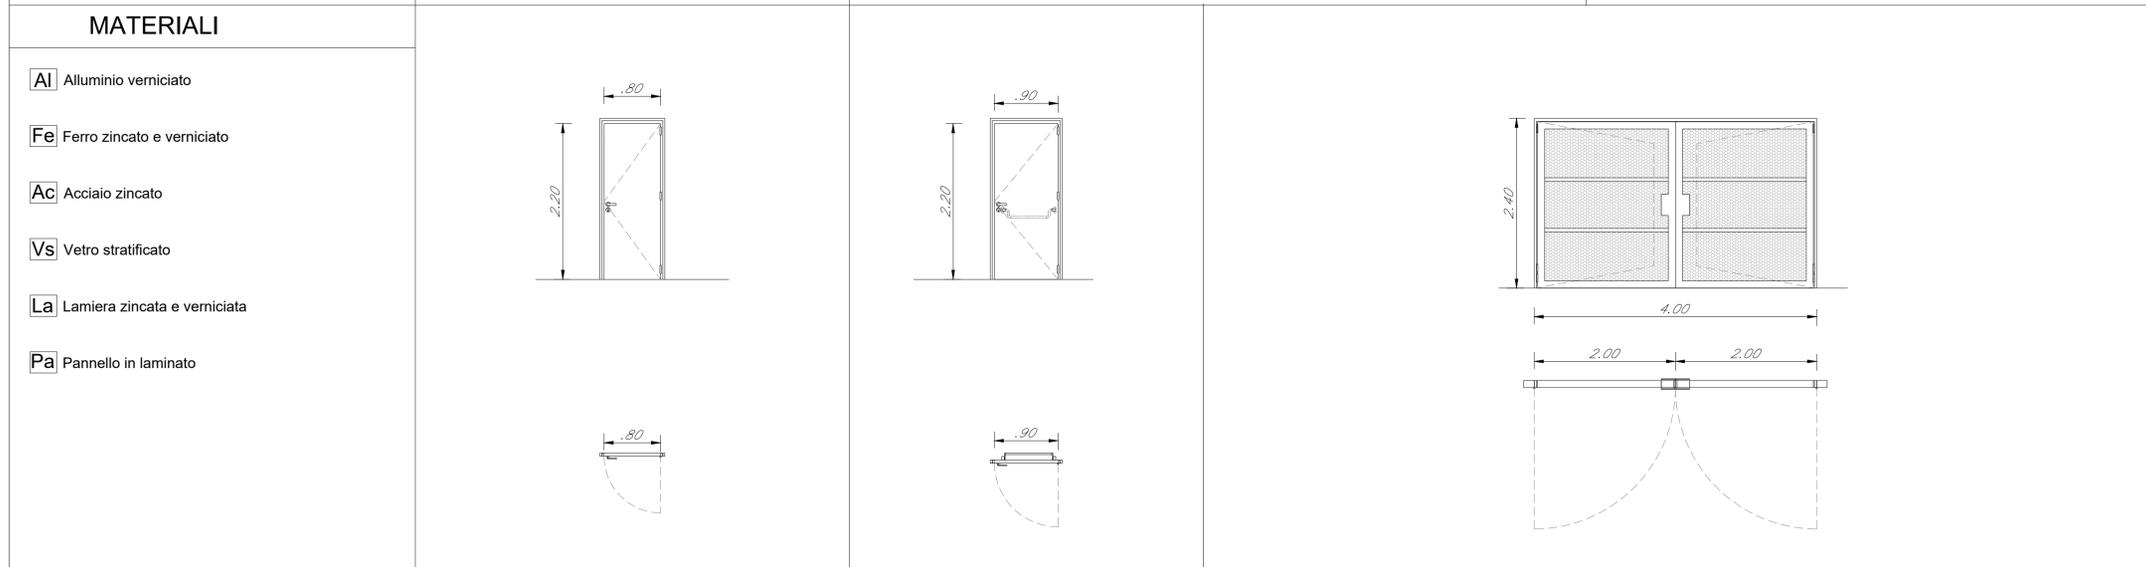

TIPOLOGIA	P10	P11	P3
DIMENSIONE	0.80 x 2.20	0.90 x 2.20	4.00 x 2.40
QUANTITA'	06	01	02
MATERIALE	Al	Al	Ac
NOTE	<p>PORTA INTERNA A 1 ANTA IN ALLUMINIO ZINCATO E VERNICIATO, CON CHIUSURA CON CHIAVE.</p>	<p>PORTA INTERNA A 1 ANTA IN ALLUMINIO ZINCATO E VERNICIATO, CHIUSURA CON CHIAVE, MANIGLIONE ANTIPANICO.</p>	<p>CANCELLO ESTERNO COMPOSTO IN STRUTTURA IN ACCIAIO ZINCATO E VERNICIATO E PANNELLI IN LAMIERA DI ACCIAIO MICROFORATA CON APERTURA A DUE ANTE. MOVIMENTAZIONE MANUALE CON SERRATURA DI SICUREZZA E CARATTERISTICHE ANTINFETTAZIONE CLASSE 2.</p>

COMMITTENTE:

DIREZIONE INVESTIMENTI  
DIREZIONE PROGRAMMI INVESTIMENTI  
DIRETTRICE SUD - PROGETTO ADRIATICA

DIREZIONE LAVORI:

APPALTATORE:

PROGETTAZIONE:

MANDATARIA MANDANTE

**PROGETTO ESECUTIVO**

**LINEA BARI-LECCE - RIASSETTO NODO DI BARI**

**TRATTA A SUD DI BARI**

**VARIANTE DI TRACCIATO TRA BARI C.LE E BARI TORRE A MARE**

FV01 - FERMATA CAMPUS

ABACO INFISSI

APPALTATORE: PROGETTAZIONE:

COMMISSIONE LOTTO FASE ENTE TIPO DOC. OPERA/DISCIPLINA PROGR. REV.

IA3S 01 V ZZ BZ FV0100 004 C

Revis.	Descrizione	Redatto	Data	Verificato	Data	Approvato	Data	Autore/Rev. Data
A	Emissione esecutiva	D. Fimmano	28/04/2021	S. Materazzo	30/04/2021	M. Rasmelli	06/05/2021	
B	Revisione per RdV IA3S-RV-0000001025	D. Fimmano	21/10/2021	S. Materazzo	23/10/2021	M. Rasmelli	27/10/2021	
C	Revisione per RdV IA3S-RV-000000309	D. Fimmano	28/12/2021	S. Materazzo	30/12/2021	M. Rasmelli	03/01/2022	