



DETTAGLIO A2
PARTICOLARE PANCA IN C.A.

SCALA 1:20

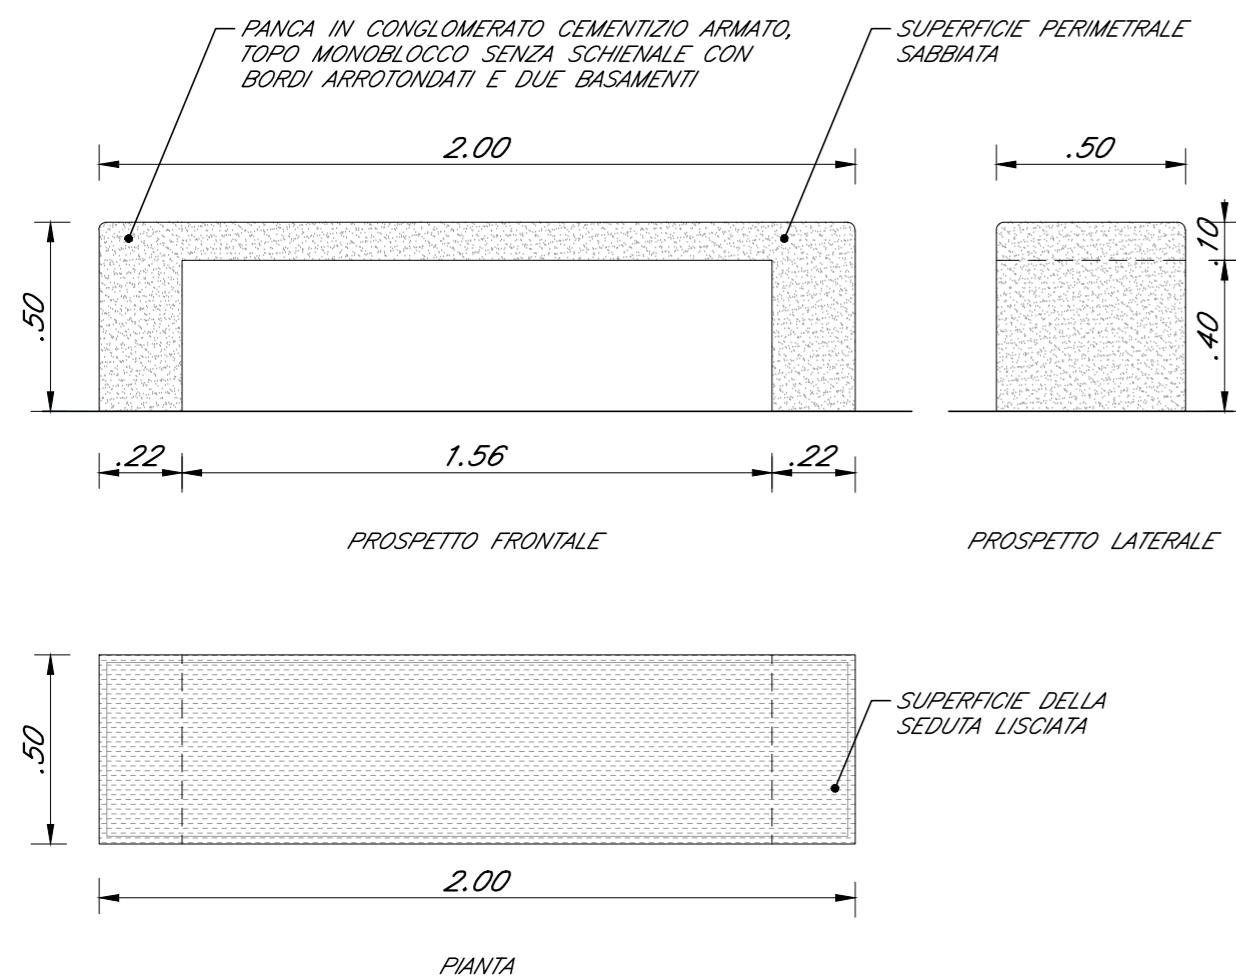


DETTAGLIO A4
CESTINO PORTARIFIUTI

SCALA 1:20

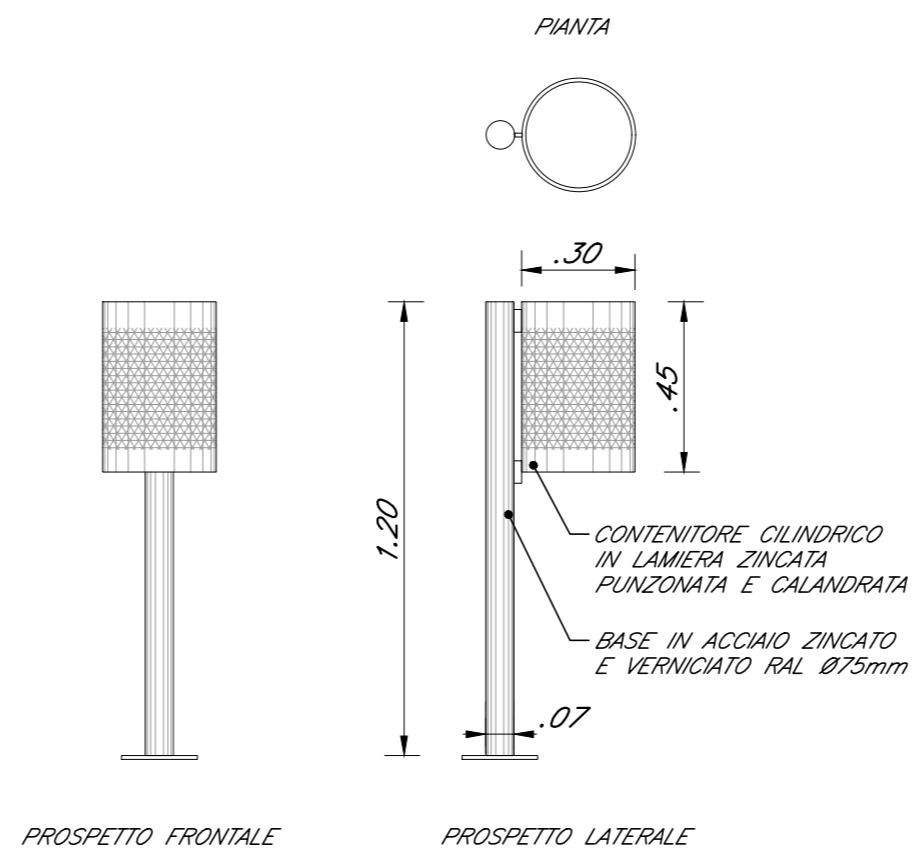


DETTAGLIO A1
PARTICOLARE PANCA IN ACCIAIO INOX

SCALA 1:20

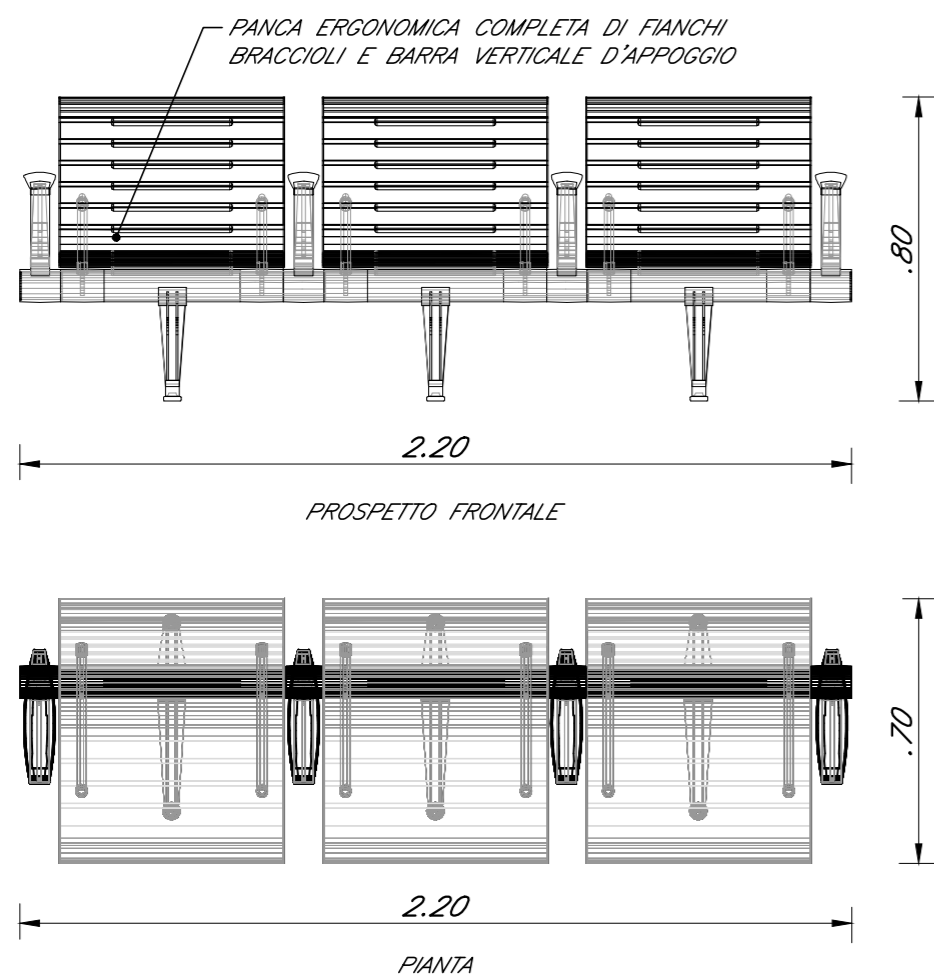

DETTAGLIO A3
PORTABICICLETTE

SCALA 1:20

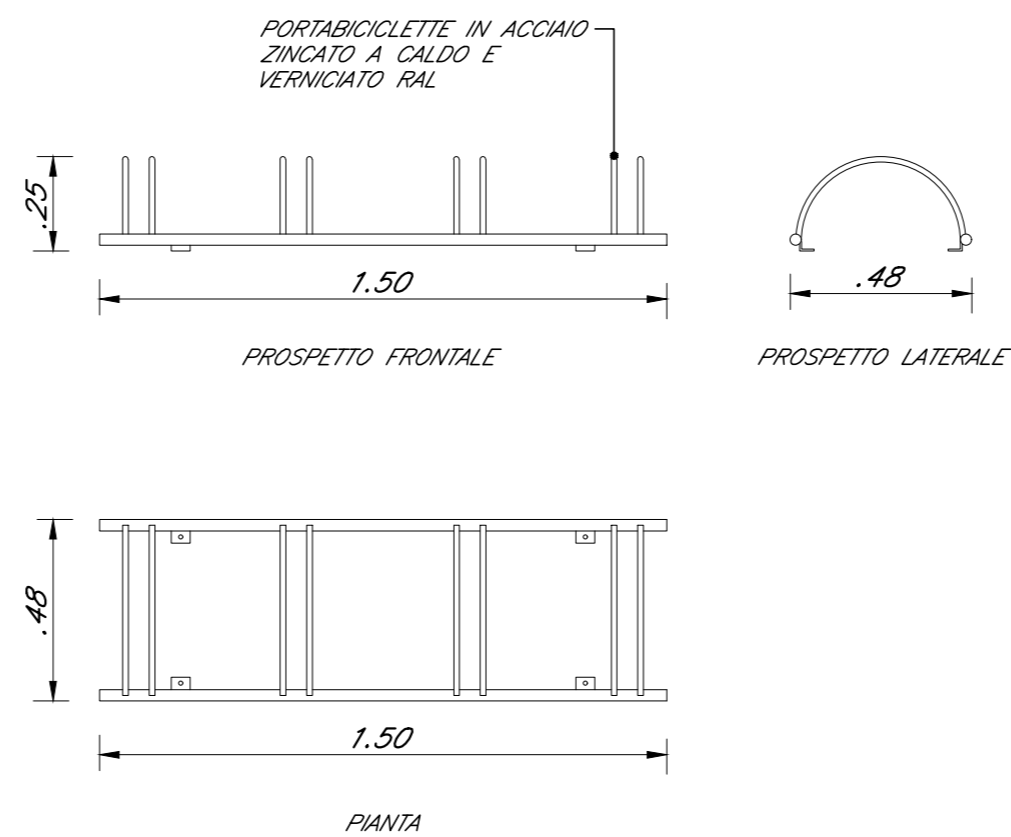

COMMITTENTE:



DIREZIONE LAVORI:



APPALTATORE:



PROGETTAZIONE:



PROGETTO ESECUTIVO

LINEA BARI-LECCE - RIASSETTO NODO DI BARI

TRATTA A SUD DI BARI

VARIANTE DI TRACCIATO TRA BARI C.LE E BARI TORRE A MARE

FV01 - FERMATA CAMPUS

ABACO E DETTAGLI DEGLI ARREDI URBANI

APPALTATORE: D'Agostino Angelo Antonio Costruzioni Generali s.r.l.	PROGETTAZIONE: DIRETTORE DELLA PROGETTAZIONE Ing. MARCO RASIMELLI	SCALA: 1:20
--	---	----------------

COMMESSA LOTTO FASE ENTE TIPO DOC. OPERA/DISCIPLINA Progr. REV.

IA3S 01 E ZZ PC FV0100 001 B

Revis.	Descrizione	Redatto	Data	Verificato	Data	Approvato	Data	Autorizzato Data
A	Revisione per RdV IA3S-RV-0000000126	D. Fimmano	21/10/2021	S. Materazzo	23/10/2021	M. Rasimelli	27/10/2021	
B	Revisione per RdV IA3S-RV-0000000309	D. Fimmano	28/12/21	S. Materazzo	30/12/21	M. Rasimelli	03/01/22	

File: IA3S01EZZPCFV0100001B.DWG

n. Elab.: