



SEZIONE Y-Y INGRESSO FERMATA
SCALA 1:50

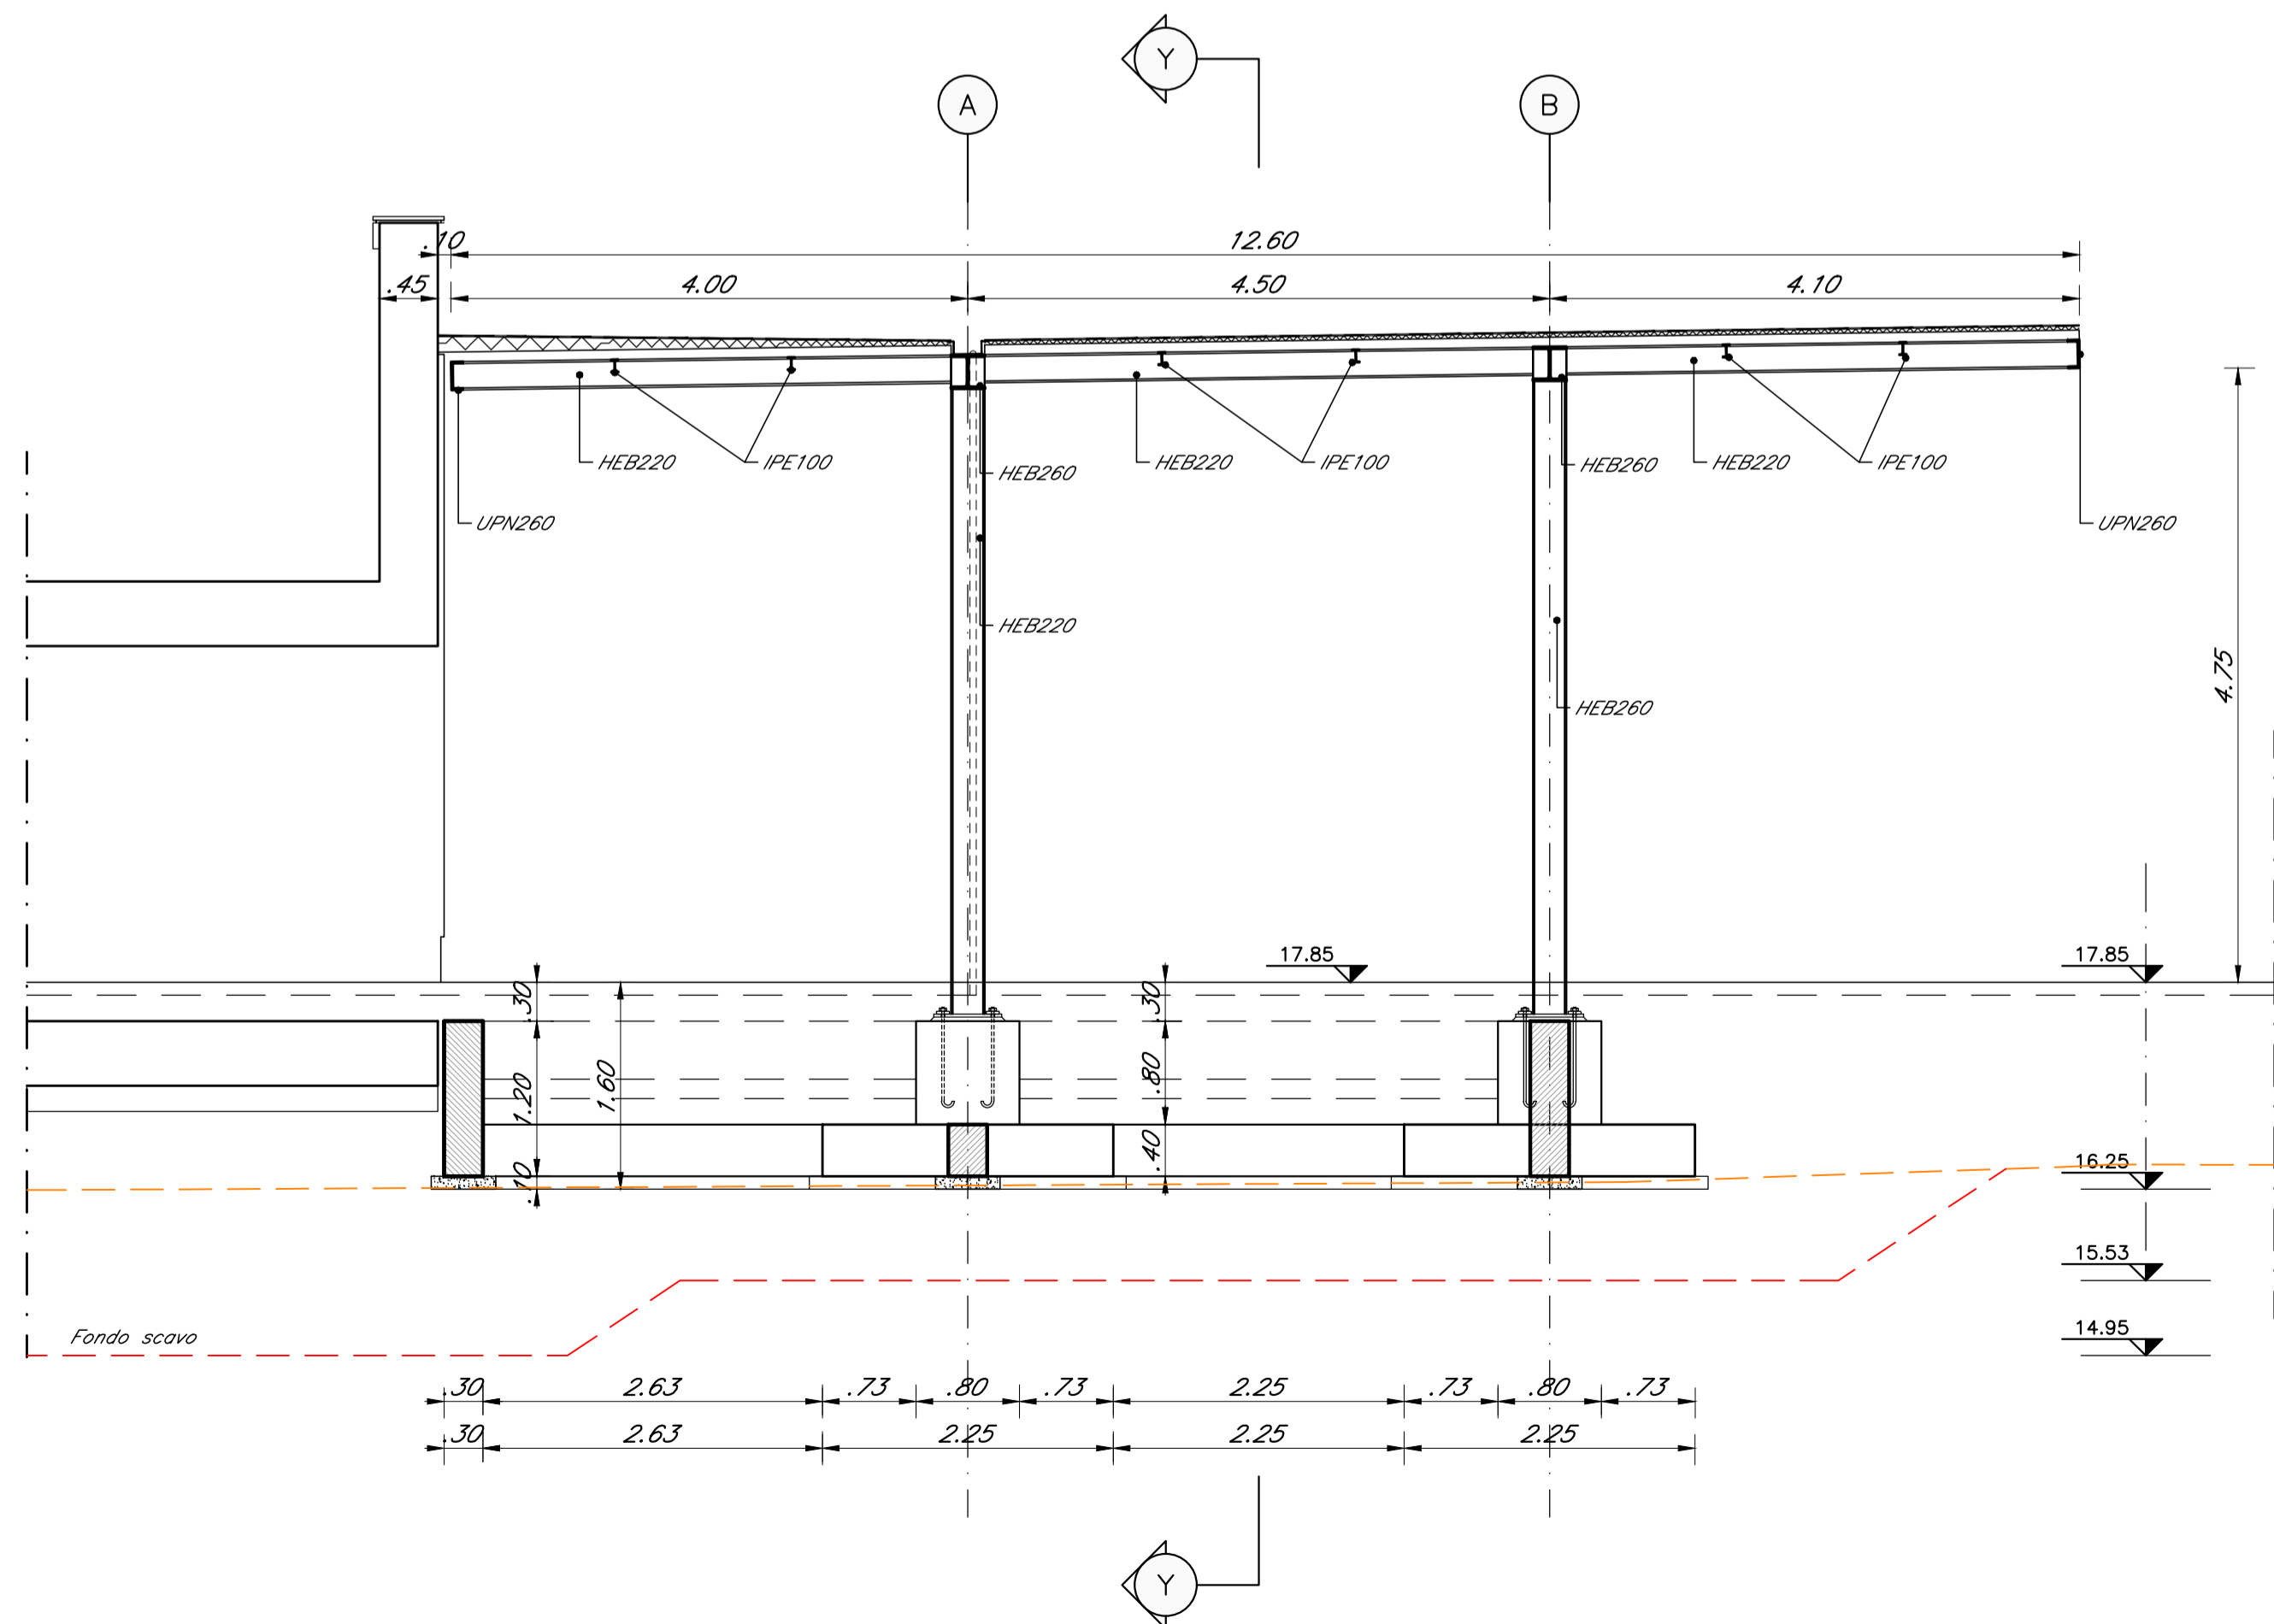

SEZIONE X-X INGRESSO FERMATA
SCALA 1:50

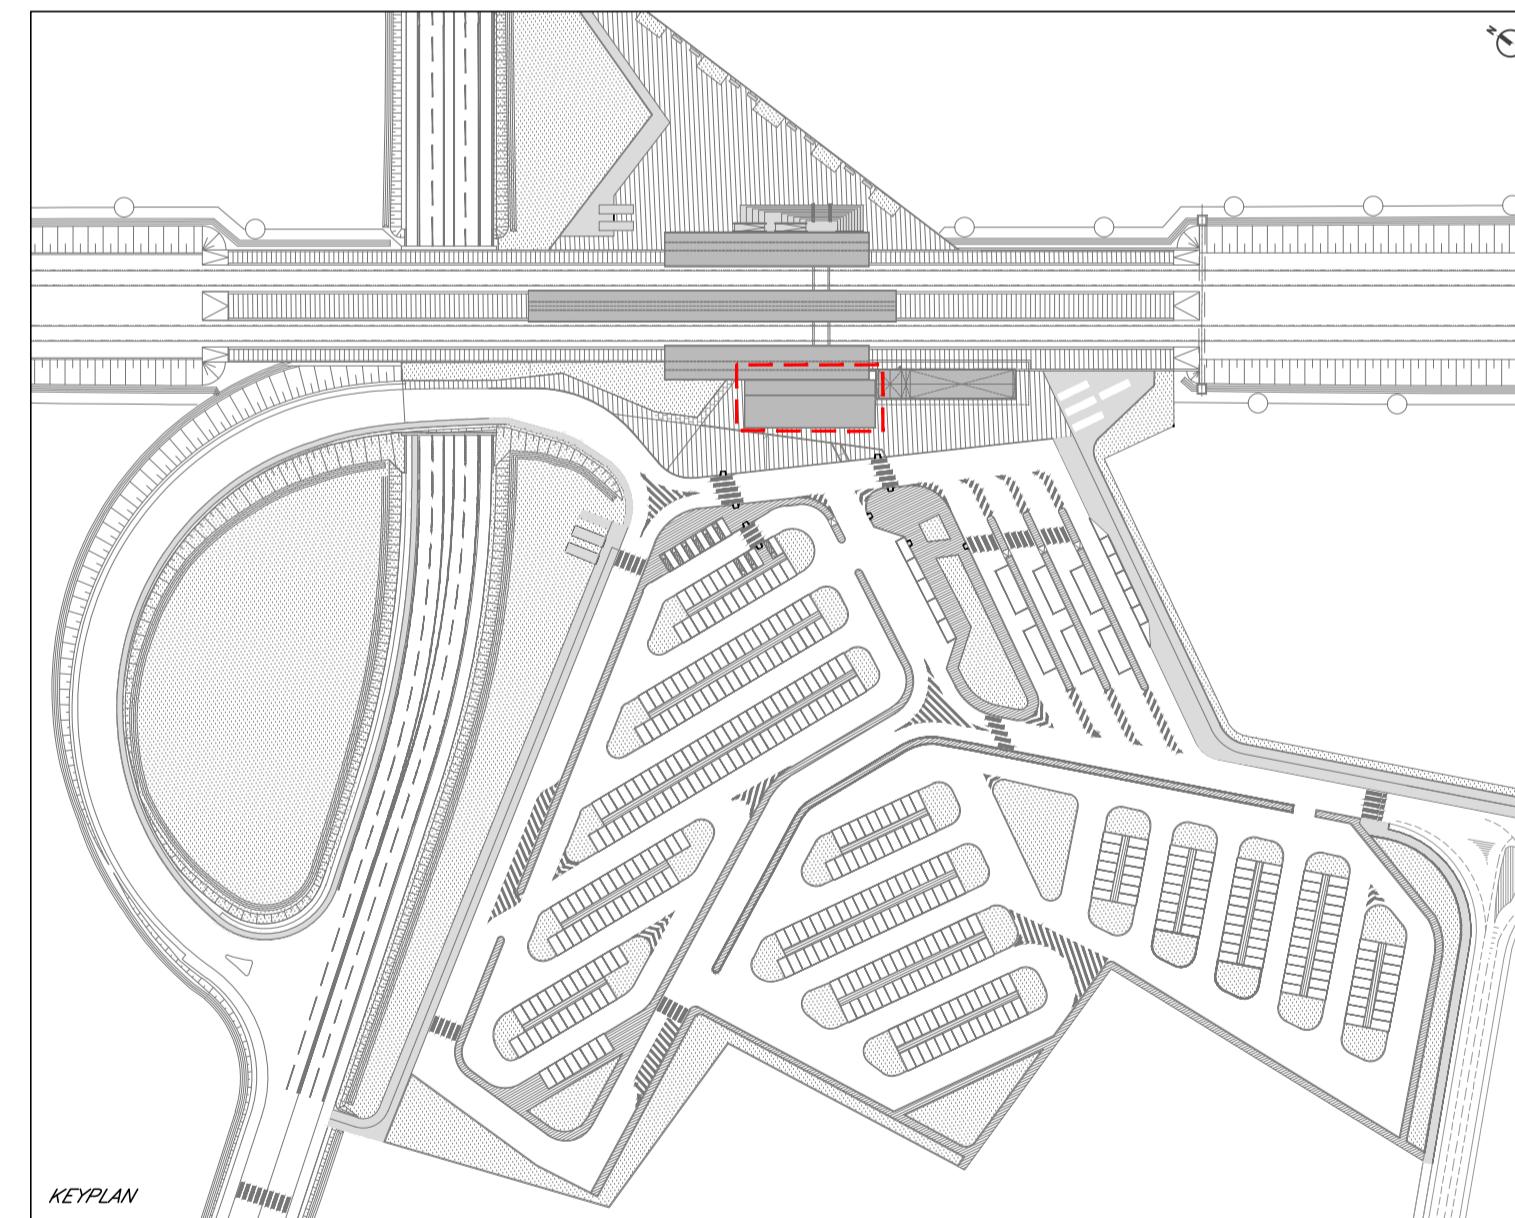

NOTA:

Per i dettagli sui materiali, vedi elaborato IA3S01EZZQXFV0200001B

COMMITTENTE:
RFI
 RETE FERROVIARIA ITALIANA
 GRUPPO FERROVIE DELLO STATO ITALIANE
 DIREZIONE INVESTIMENTI
 DIREZIONE PROGRAMMI INVESTIMENTI
 DIRETTRICE SUD - PROGETTO ADRIATICA

DIREZIONE LAVORI:
ITALFERR
 GRUPPO FERROVIE DELLO STATO ITALIANE

APPALTATORE:
AD AGOSTINO
 COSTRUZIONI GENERALI

PROGETTAZIONE:
 MANDATARIA **rpa** MANDANTE **PROINFRA** **HUB**

PROGETTO ESECUTIVO
LINEA BARI-LECCE - RIASSETTO NODO DI BARI
TRATTA A SUD DI BARI
VARIANTE DI TRACCIATO TRA BARI C.LE E BARI TORRE A MARE

FV02 - FERMATA EXECUTIVE
 SEZIONE X-X, Y-Y

APPALTATORE AD AGOSTINO COSTRUZIONI GENERALI s.r.l.	PROGETTAZIONE DIRETTORE DELLA PROGETTAZIONE ING. MARCO RASANELLI	SCALA: 1:50
--	--	----------------

COMMESSA LOTTO FASE ENTE TIPO DOC. OPERA/DISCIPLINA PROGR. REV.
 IA3S 01 E ZZ WB FV0200 001 B

Revis.	Descrizione	Redatto	Data	Verificato	Data	Approvato	Data	Autorizzato	Data
A	Emissione esecutiva	D. Sablito	17/04/2021	G. Mennillo	19/04/2021	M. Rasanelli	21/04/2021		
B	Revisione per RfV IA3S-RV-00000007	D. Sablito	29/09/2021	G. Mennillo	01/10/2021	M. Rasanelli	05/10/2021		

File: IA3S01EZZWB FV0200001B.DWG n. Elab.: