


NOTA:
Per i dettagli sui materiali, vedi elaborato IA3S01EZZQXFV020001B

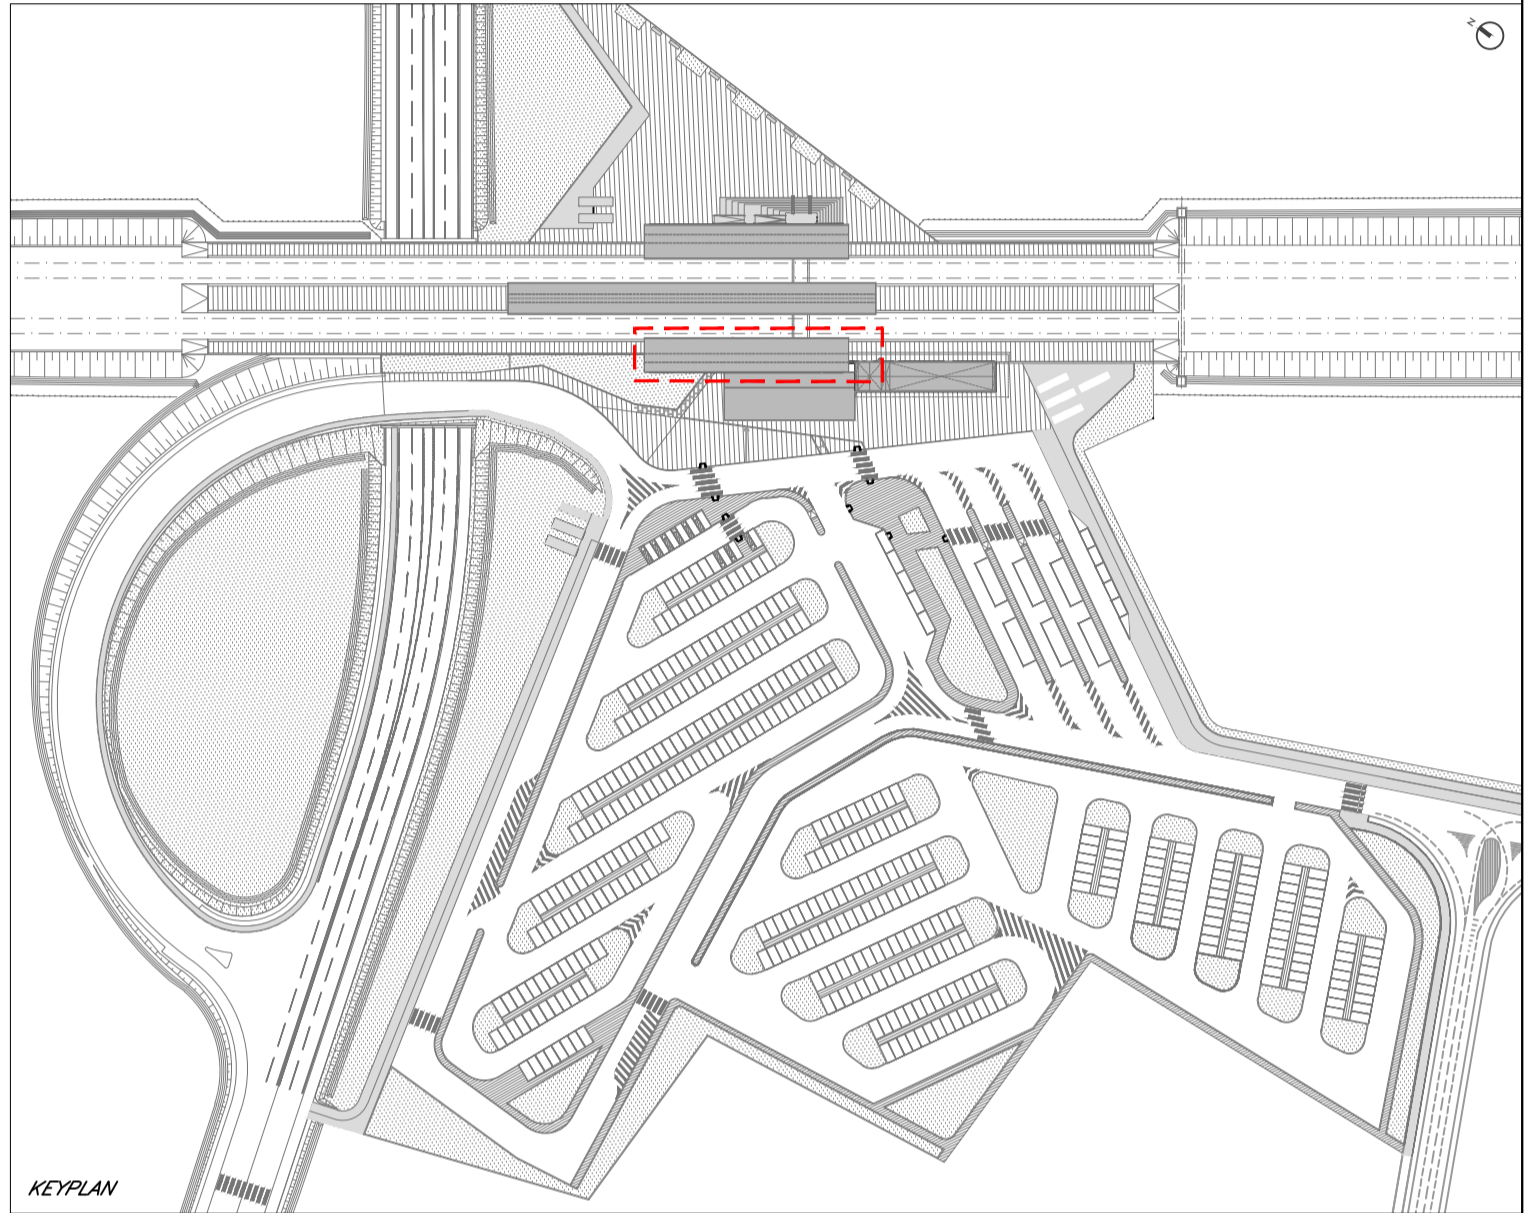

COMMITTENTE:

RETE FERROVIARIA ITALIANA
 GRUPPO FERROVIE DELLO STATO ITALIANE
 DIREZIONE INVESTIMENTI
 DIREZIONE PROGRAMMI INVESTIMENTI
 DIRETTRICE SUD - PROGETTO ADRIATICA

DIREZIONE LAVORI:

ITALFERR
 GRUPPO FERROVIE DELLO STATO ITALIANE

APPALTATORE:

AD AGOSTINO
 COSTRUZIONI GENERALI

PROGETTAZIONE:
 MANDATARIA  MANDANTE  

PROGETTO ESECUTIVO

LINEA BARI-LECCE - RIASSETTO NODO DI BARI
TRATTA A SUD DI BARI
VARIANTE DI TRACCIATO TRA BARI C.LE E BARI TORRE A MARE

FV02 - FERMATA EXECUTIVE
 PIANTA PENSILINA BANCHINA LATERALI A-B

APPALTATORE:  PROGETTAZIONE: DIRETTORE DELLA PROGETTAZIONE  ing. MARCO RASANELLI

SCALA: 1:50

COMMESSA LOTTO FASE ENTE TIPO DOC. OPERA/DISCIPLINA PROGR. REV.
 IA3S 01 E ZZ PB FV020C 002 B

| Revis. | Descrizione | Redatto | Data | Verificato | Data | Approvato | Data | Autorizzato Data |
|--------|-------------------------------------|------------|------------|------------|------------|--------------|------------|---|
| A | Emissione esecutiva | D. Sablito | 17/04/2021 | G. Menillo | 19/04/2021 | M. Rasanelli | 21/04/2021 |  |
| B | Revisione per RdV IA3S-RV-000000019 | D. Sablito | 29/09/2021 | G. Menillo | 01/10/2021 | M. Rasanelli | 05/10/2021 | |

File: IA3S01EZZPBFV020C002B.DWG n. Elab.: