
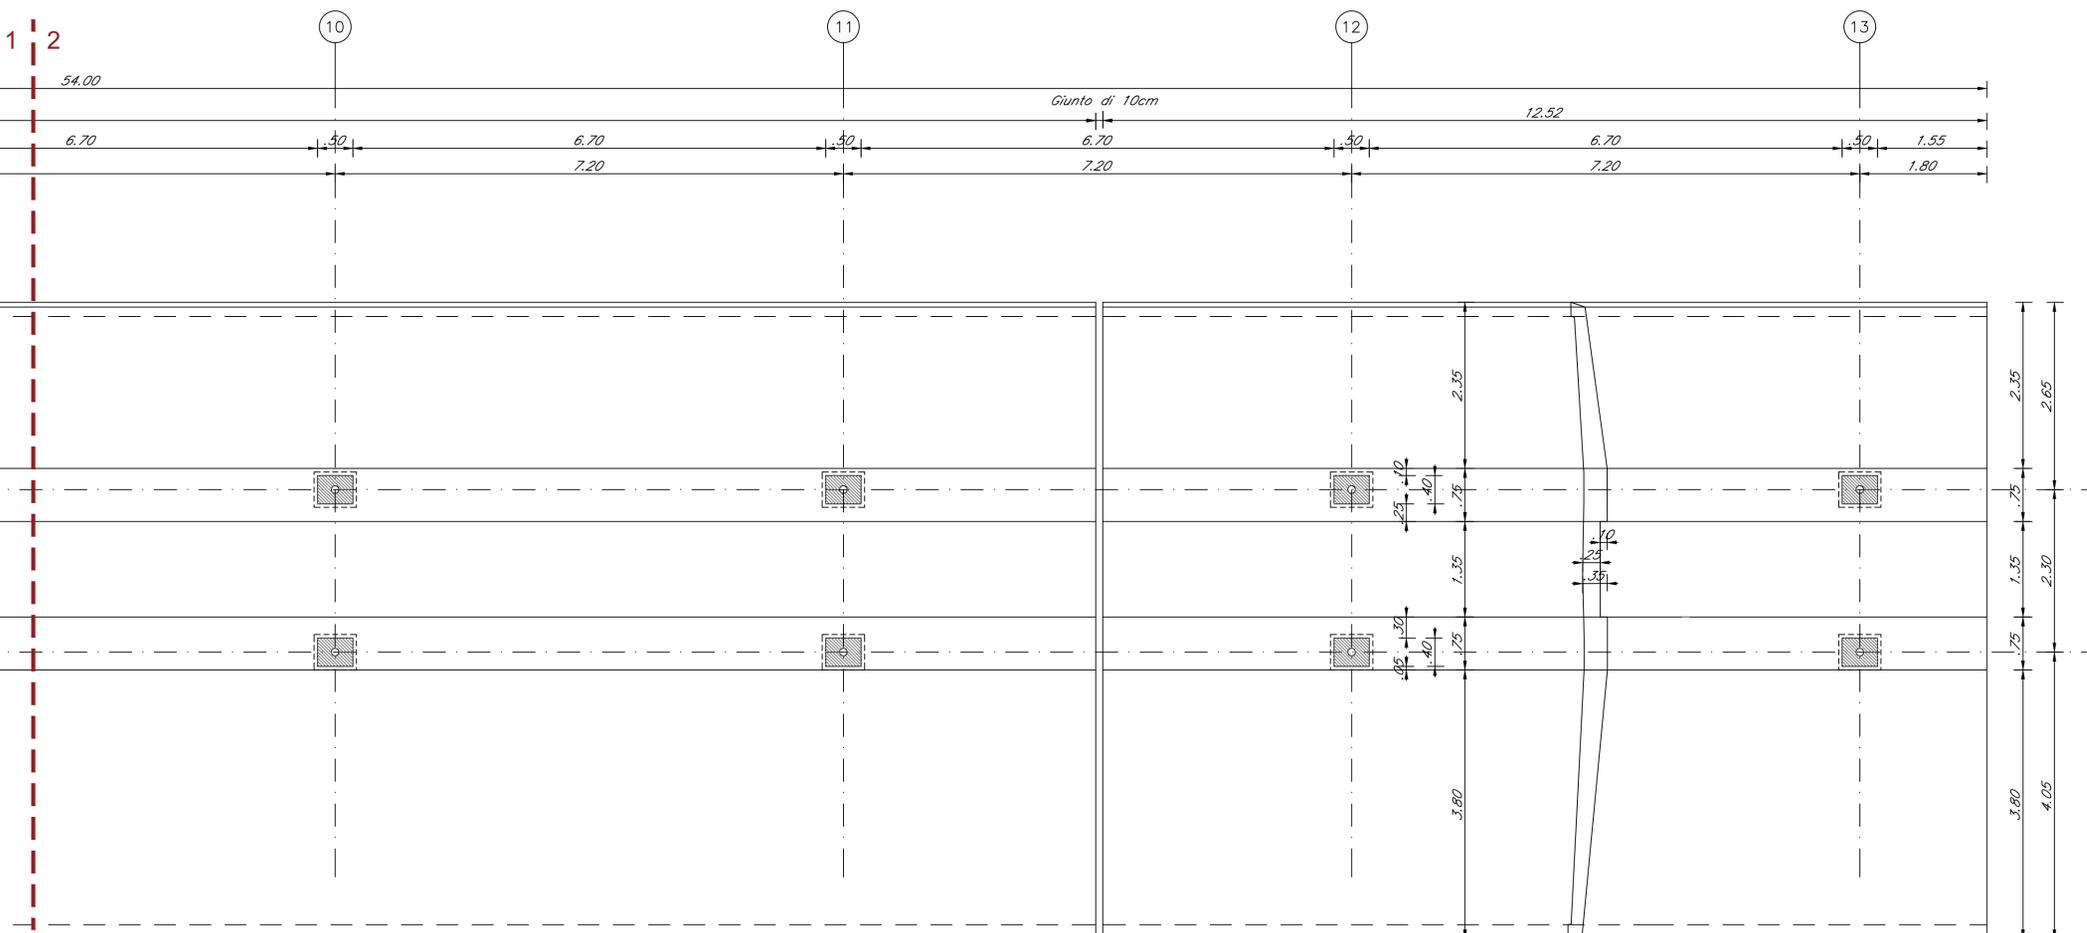
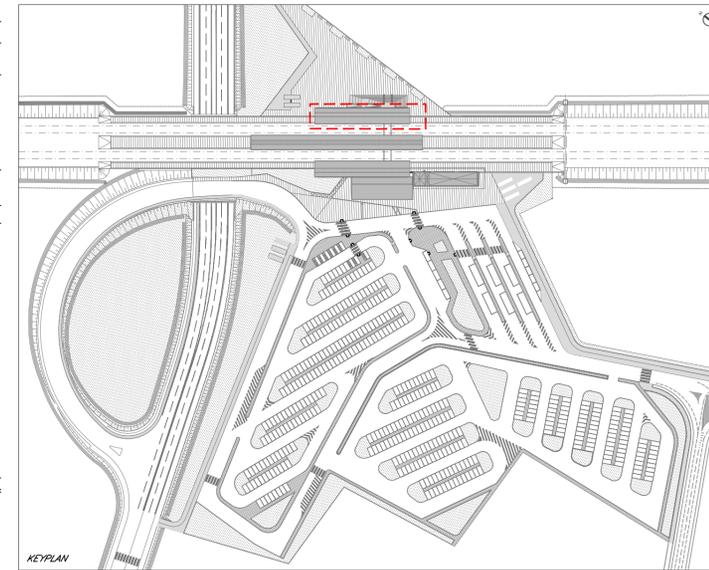


NOTA:
Per i dettagli sui materiali, vedi elaborato IA3S01EZZQXFV0200001B

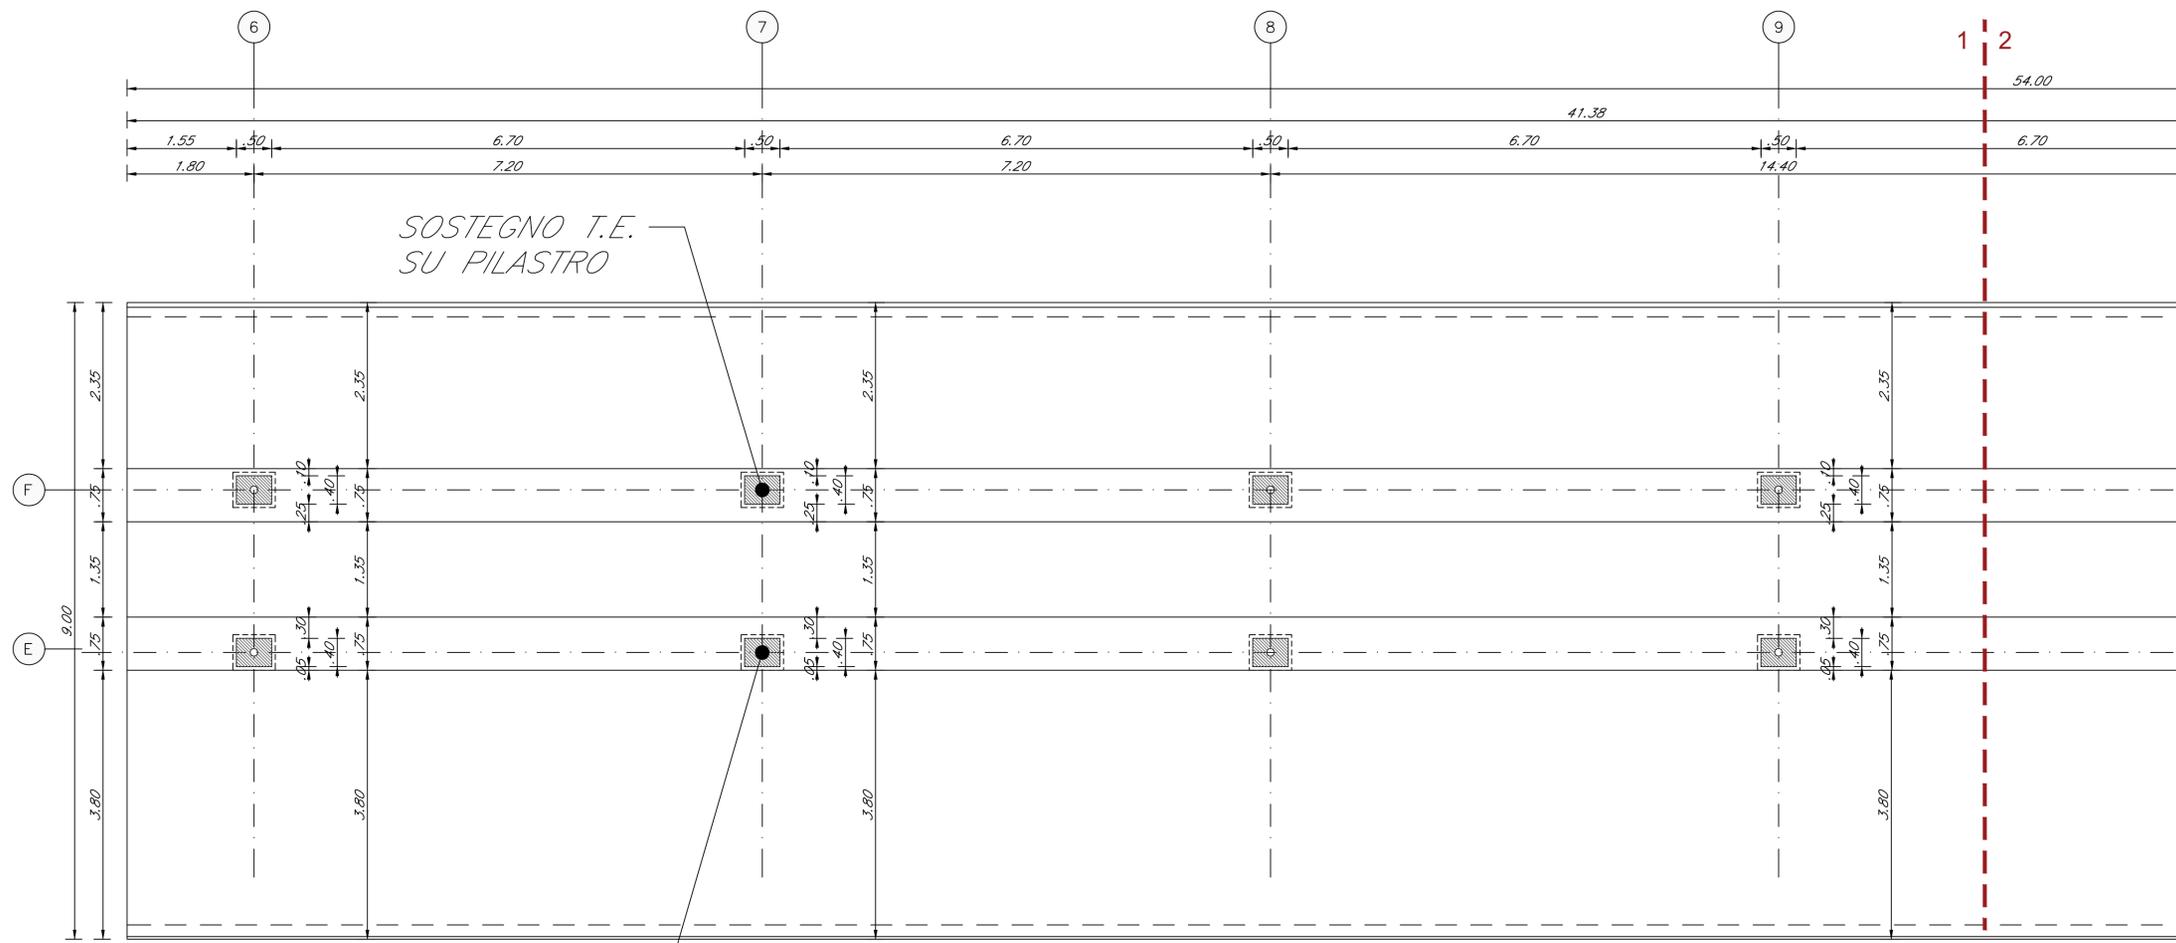

COMMITTENTE:
RFI
RETE FERROVIARIA ITALIANA
GRUPPO FERROVIE DELLO STATO ITALIANE
DIREZIONE INVESTIMENTI
DIREZIONE PROGRAMMI INVESTIMENTI
DIRETTRICE SUD - PROGETTO ADRIATICA

DIREZIONE LAVORI:
ITALFERR
GRUPPO FERROVIE DELLO STATO ITALIANE

APPALTATORE:
AD AGOSTINO
COSTRUZIONI GENERALI

PROGETTAZIONE: MANDATARIA **rpa** MANDANTE **PROINFRA** **HUB**

PROGETTO ESECUTIVO
LINEA BARI-LECCE - RIASSETTO NODO DI BARI
TRATTA A SUD DI BARI
VARIANTE DI TRACCIATO TRA BARI C.LE E BARI TORRE A MARE

FV02 - FERMATA EXECUTIVE
PIANTA PENSILINA BANCHINA LATERALI F-E

APPALTATORE D'Agostino Agostino Costruzioni Generali s.r.l.	PROGETTAZIONE DIRETTORE DELLA PROGETTAZIONE ing. MARCO RASANELLI	SCALA: 1:50
---	--	----------------

COMMESSA LOTTO FASE ENTE TIPO DOC. OPERA/DISCIPLINA PROGR. REV.
IA3S 01 E ZZ PB FV020C 003 B

Revis.	Descrizione	Redatto	Data	Verificato	Data	Approvato	Data	Autore	Autore Data
A	Emissione esecutiva	D. Sablito	17/04/2021	G. Menillo	19/04/2021	M. Rasanelli	21/04/2021		
B	Revisione per RIV IA3S-RV-000000017	D. Sablito	29/09/2021	G. Menillo	01/10/2021	M. Rasanelli	05/10/2021		