


NOTA:
Per i dettagli sui materiali, vedi elaborato IA3S01EZZQXFV0200001B

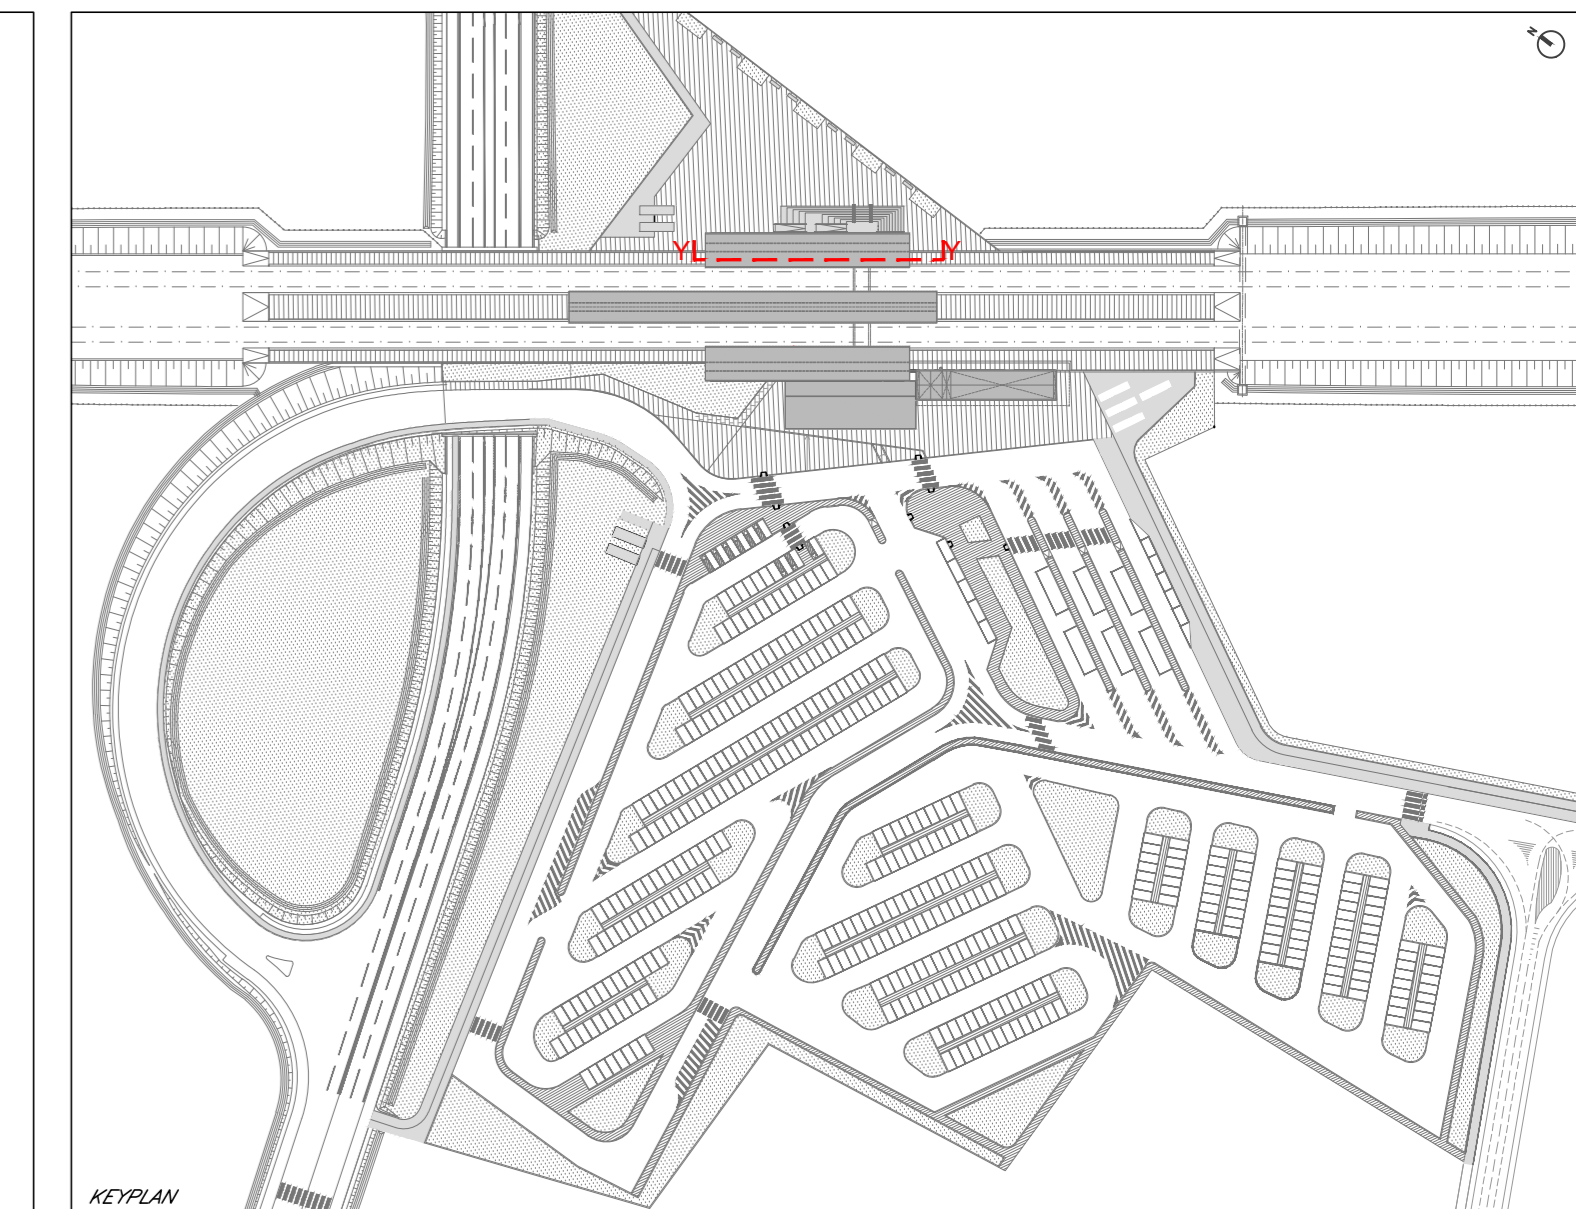

COMMITTENTE:
RFI
RETE FERROVIARIA ITALIANA
GRUPPO FERROVIE DELLO STATO ITALIANE
DIREZIONE INVESTIMENTI
DIREZIONE PROGRAMMI INVESTIMENTI
DIRETTRICE SUD - PROGETTO ADRIATICA

DIREZIONE LAVORI:
ITALFERR
GRUPPO FERROVIE DELLO STATO ITALIANE

APPALTATORE:
AD AGOSTINO
COSTRUZIONI GENERALI

PROGETTAZIONE:
MANDATARI: **tpa** MANDANTE: **INFRASTRUTTURE** **HUB**

PROGETTO ESECUTIVO
LINEA BARI-LECCE - RIASSETTO NODO DI BARI
TRATTA A SUD DI BARI
VARIANTE DI TRACCIATO TRA BARI C.LE E BARI TORRE A MARE
FV02 - FERMATA EXECUTIVE
CARPENTERIA FONDAZIONE E PRIMO IMPALCATO

APPALTATORE: **AD AGOSTINO**
DIRETTORE DELLA PROGETTAZIONE: **Marco Maselli**
SCALA: **1:50**

COMMESSA LOTTO FASE ENTE TIPO DOC. OPERA/DISCIPLINA PROG. REV.
IA3S 01 E ZZ ZB FV0200 002 B

Revis.	Descrizione	Redatto	Data	Verificato	Data	Approvato	Data	Autografo Data
A	Elaborazione esecutiva	D. Sacchi	17/04/2021	C. Neriello	19/04/2021	M. Maselli	21/04/2021	
B	Revisione per Rev. ASD-RV-000000179	D. Sacchi	29/05/2021	C. Neriello	01/10/2021	M. Maselli	09/10/2021	