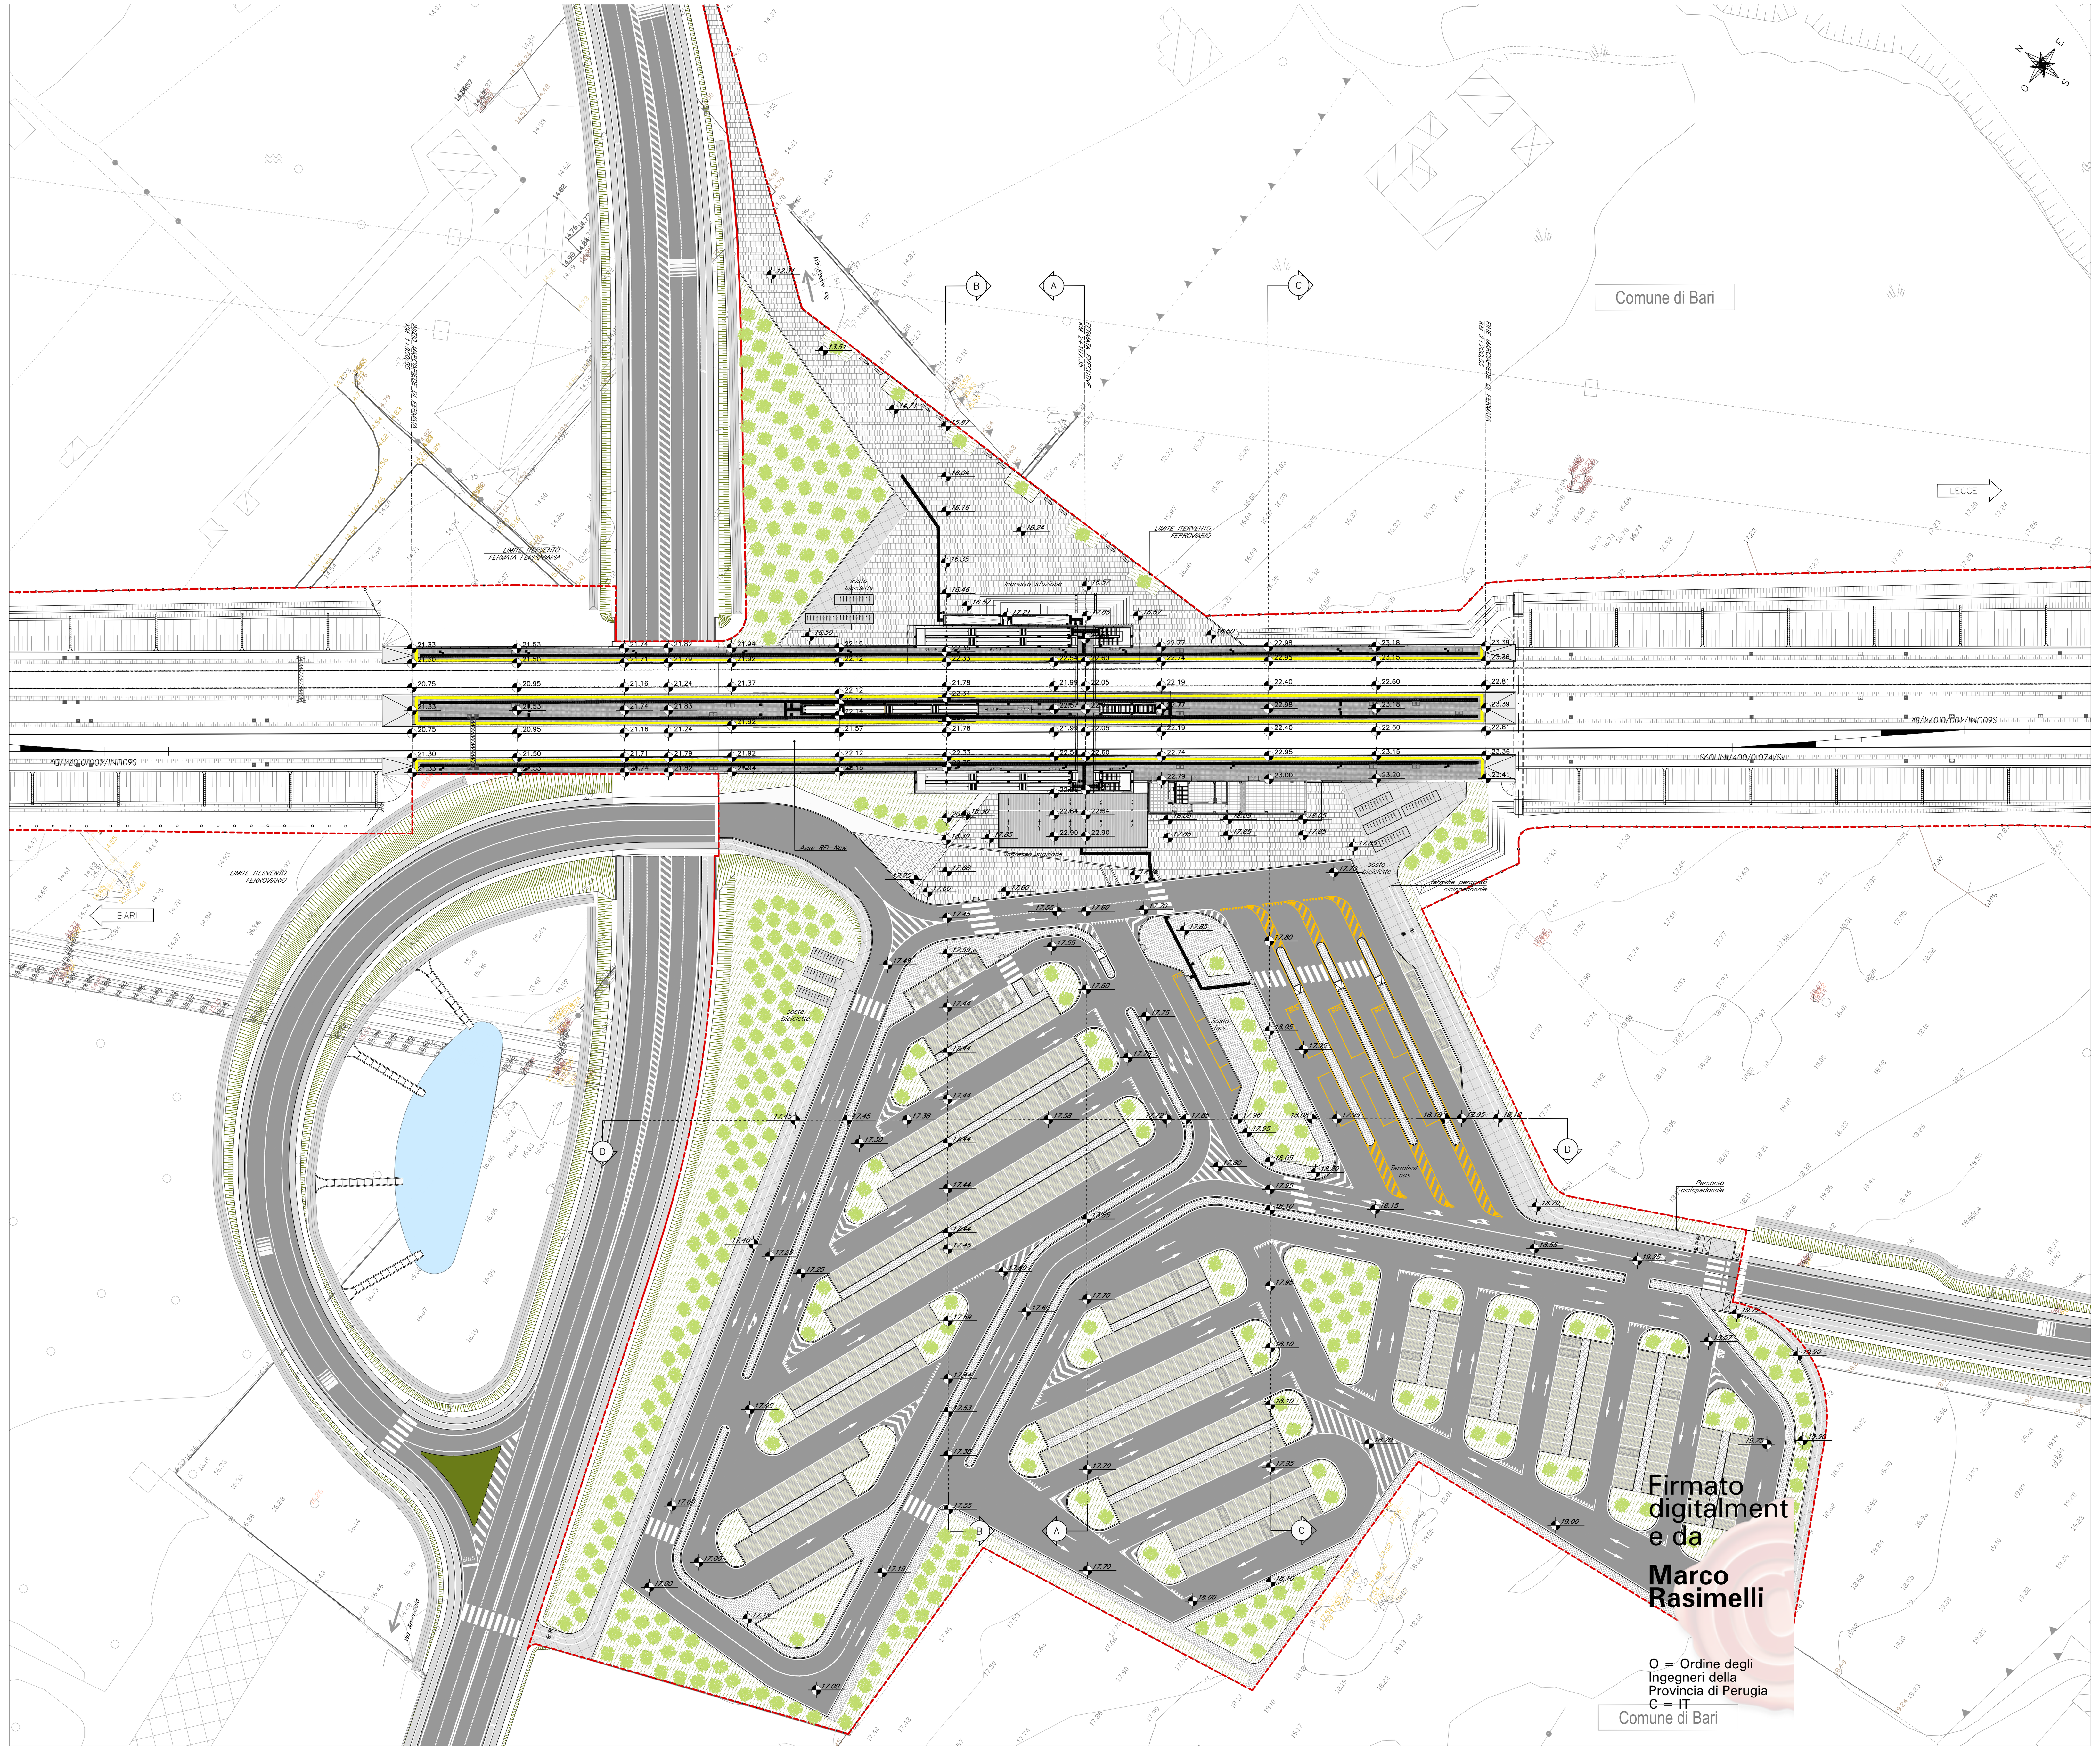

Firmato digitalmente da
Marco Rasimelli
O = Ordine degli Ingegneri della Provincia di Perugia
C = IT

PLANIMETRIA GENERALE POST OPERAM
SCALA 1:500

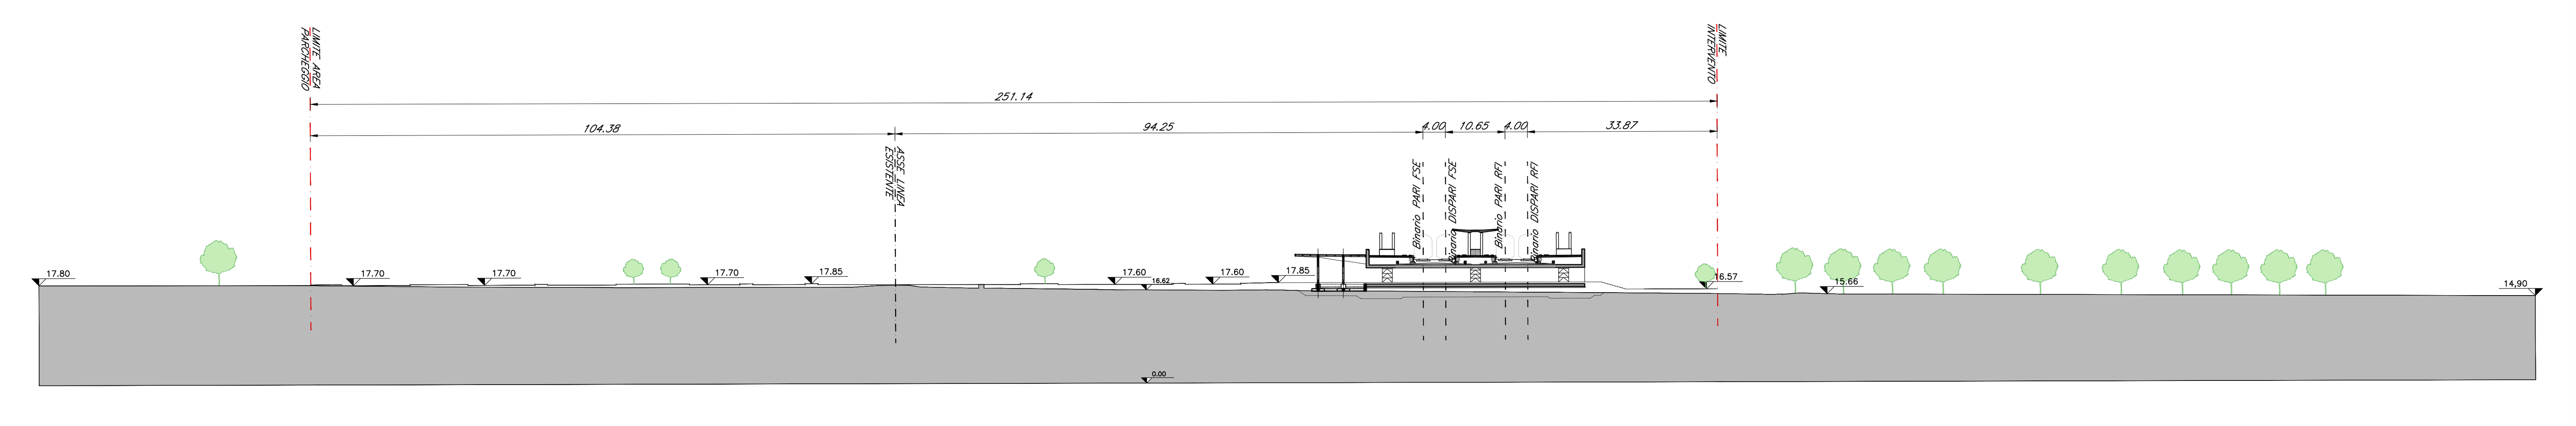

PROFILO A-A POST OPERAM
SCALA 1:500

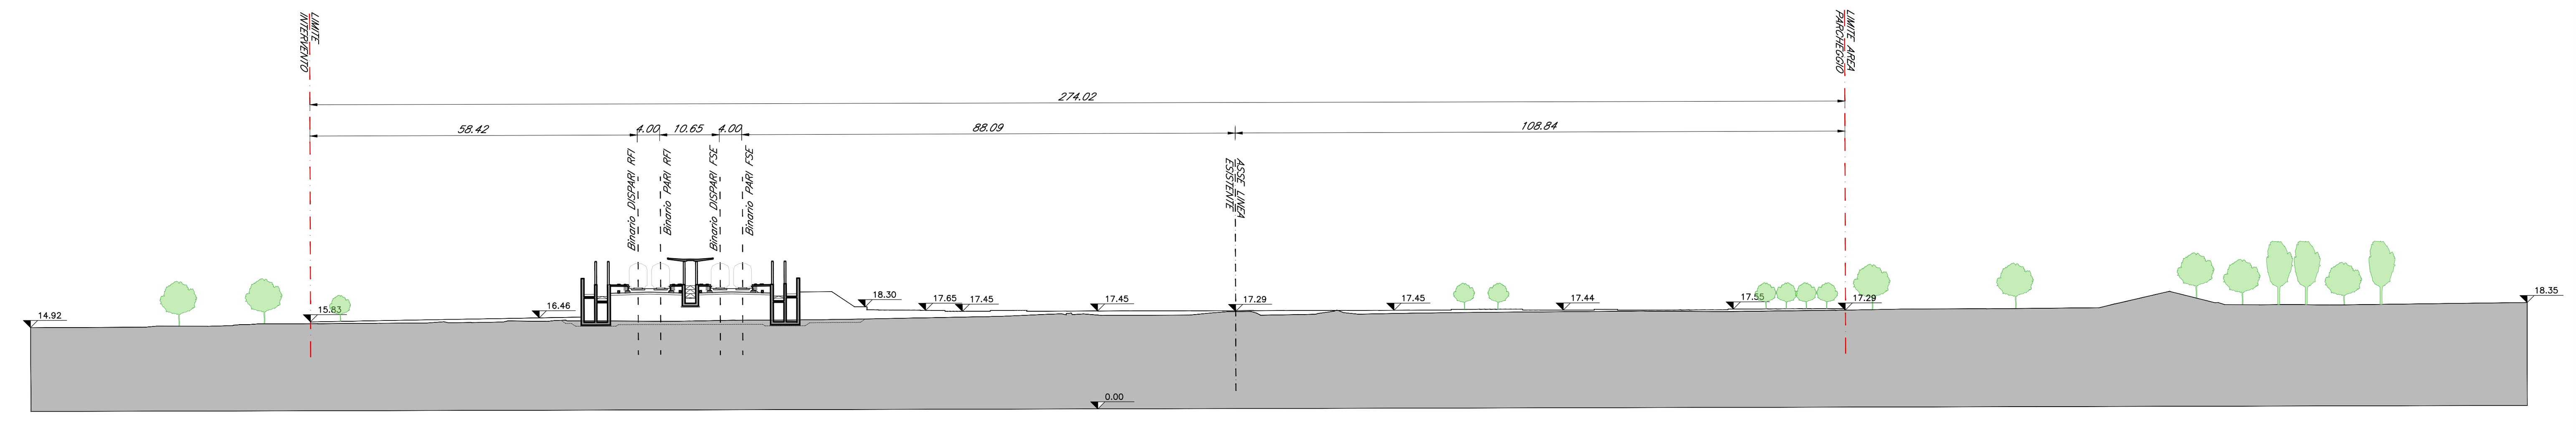

PROFILO B-B POST OPERAM
SCALA 1:500

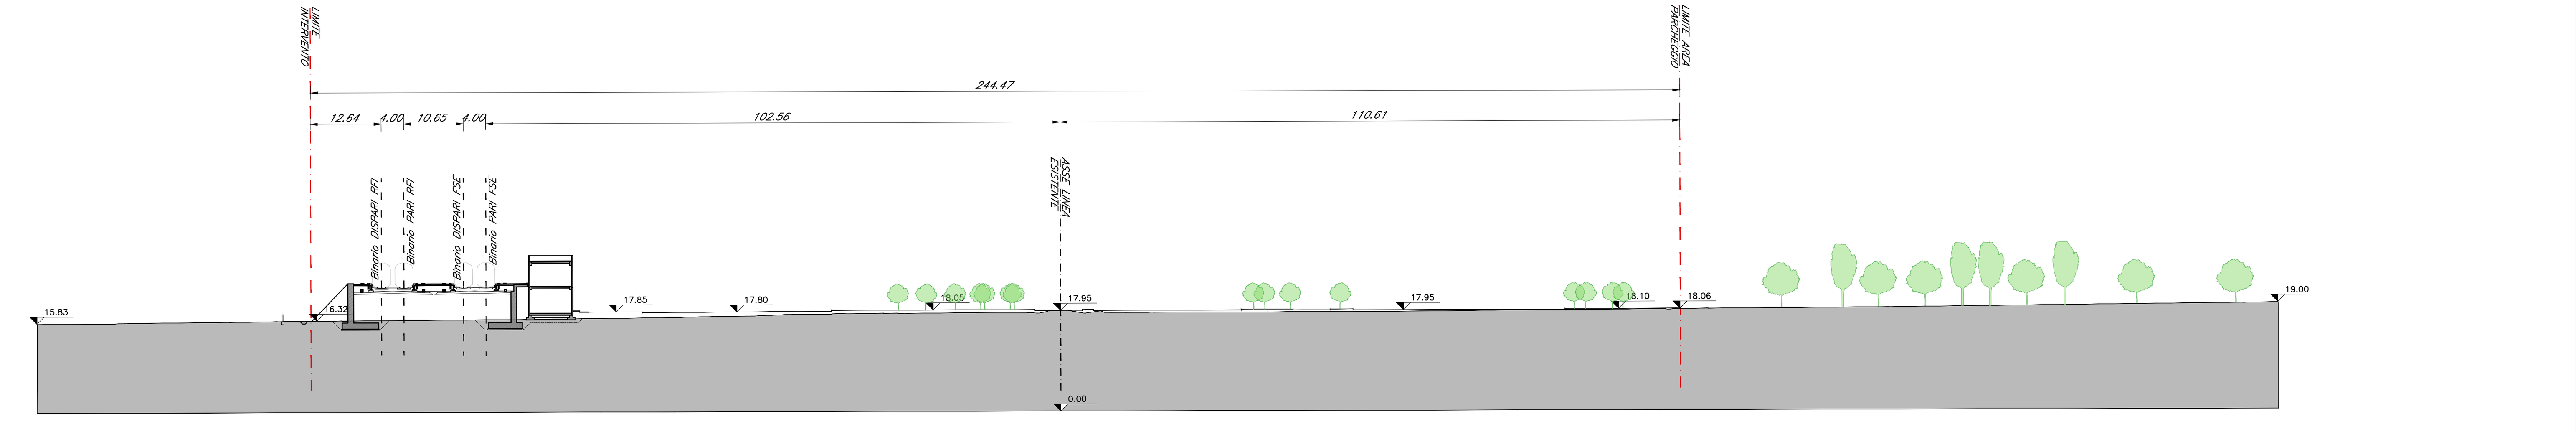

PROFILO C-C POST OPERAM
SCALA 1:500

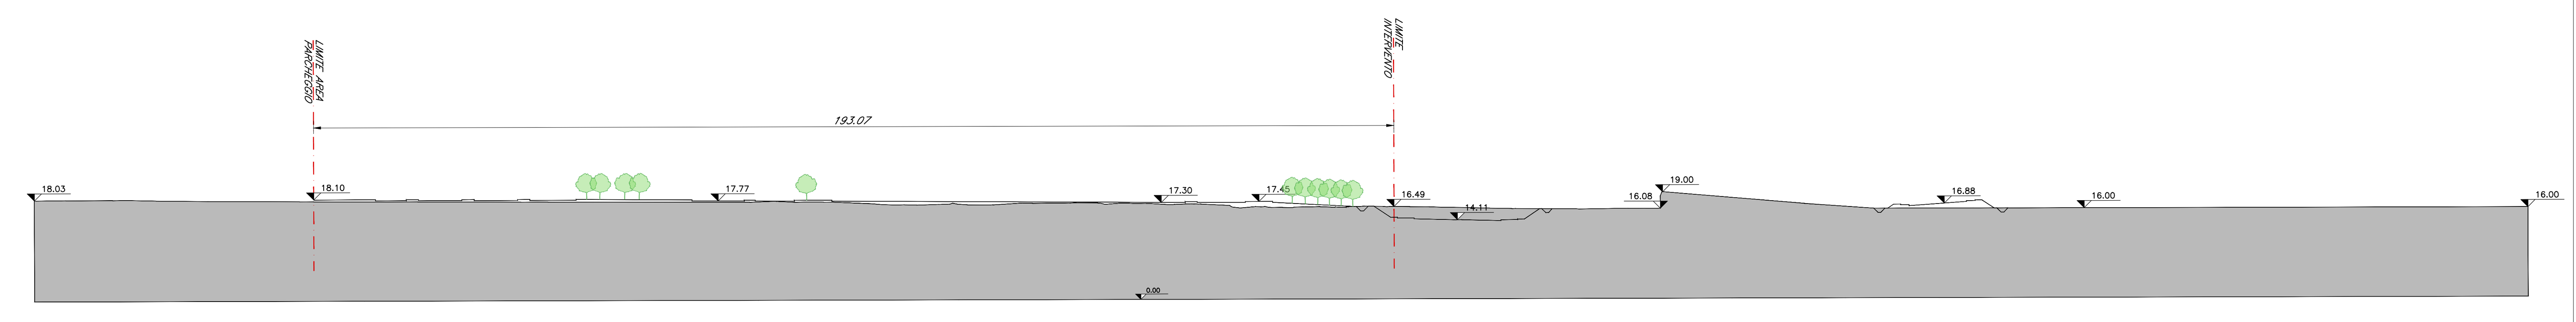

PROFILO D-D POST OPERAM
SCALA 1:500

LEGENDA

- ESTENSIONE AREA D'INTERVENTO
- INGOMBRO FERMATA FERROVIARIA
- ASSI RFI DI PROGETTO
- ASSI FSE DI PROGETTO

COMMITTENTE:
RFI RETE FERROVIARIA ITALIANA
GRUPPO FERROVIE DELLO STATO ITALIANE
DIREZIONE INVESTIMENTI
DIREZIONE PROGRAMMI INVESTIMENTI
DIRETTRICE SUD - PROGETTO ADRIATICA

DIREZIONE LAVORI:
ITALFERR
GRUPPO FERROVIE DELLO STATO ITALIANE

APPALTATORE:
D'AGOSTINO COSTRUZIONI GENERALI

PROGETTAZIONE:
MANDATARIA rpa MANDANTE TECHNITAL HUB

PROGETTO ESECUTIVO

LINEA BARI-LECCE - RIASSETTO NODO DI BARI
TRATTA A SUD DI BARI
VARIANTE DI TRACCIATO TRA BARI C.LE E BARI TORRE A MARE

FV02 - STAZIONE EXECUTIVE

PLANIMETRIA GENERALE POST OPERAM

APPALTATORE	PROGETTAZIONE		SCALA:
D'Agostino Angelo Antonio Costruzioni Generali s.r.l. DIRETTORE TECNICO Ing. A. DI PALMA	DIRETTORE DELLA PROGETTAZIONE Ing. MARCO RASIMELLI		1:500

COMMESSA	LOTTO	FASE	ENTE	TIPO DOC.	OPERA/DISCIPLINA	PROGR.	REV.
IA3S	01	E	ZZ	L8	FV0200	002	C

Revis.	Descrizione	Redatto	Data	Verificato	Data	Approvato	Data	Autorizzato Data
A	Emissione esecutiva	D. Fimmanò	15/04/2021	S. Materazzo	16/04/2021	M. Rasimelli	21/04/2021	
B	Revisione per RdV IA3S-RV-0000000126	D. Fimmanò	15/09/2021	S. Materazzo	17/09/2021	M. Rasimelli	21/09/2021	
C	Revisione per RdV IA3S-RV-0000000309	D. Fimmanò	28/12/2021	S. Materazzo	30/12/2021	M. Rasimelli	03/01/2022	

File: IA3S01EZZL8FV0200002C.DWG | n. Elab.: