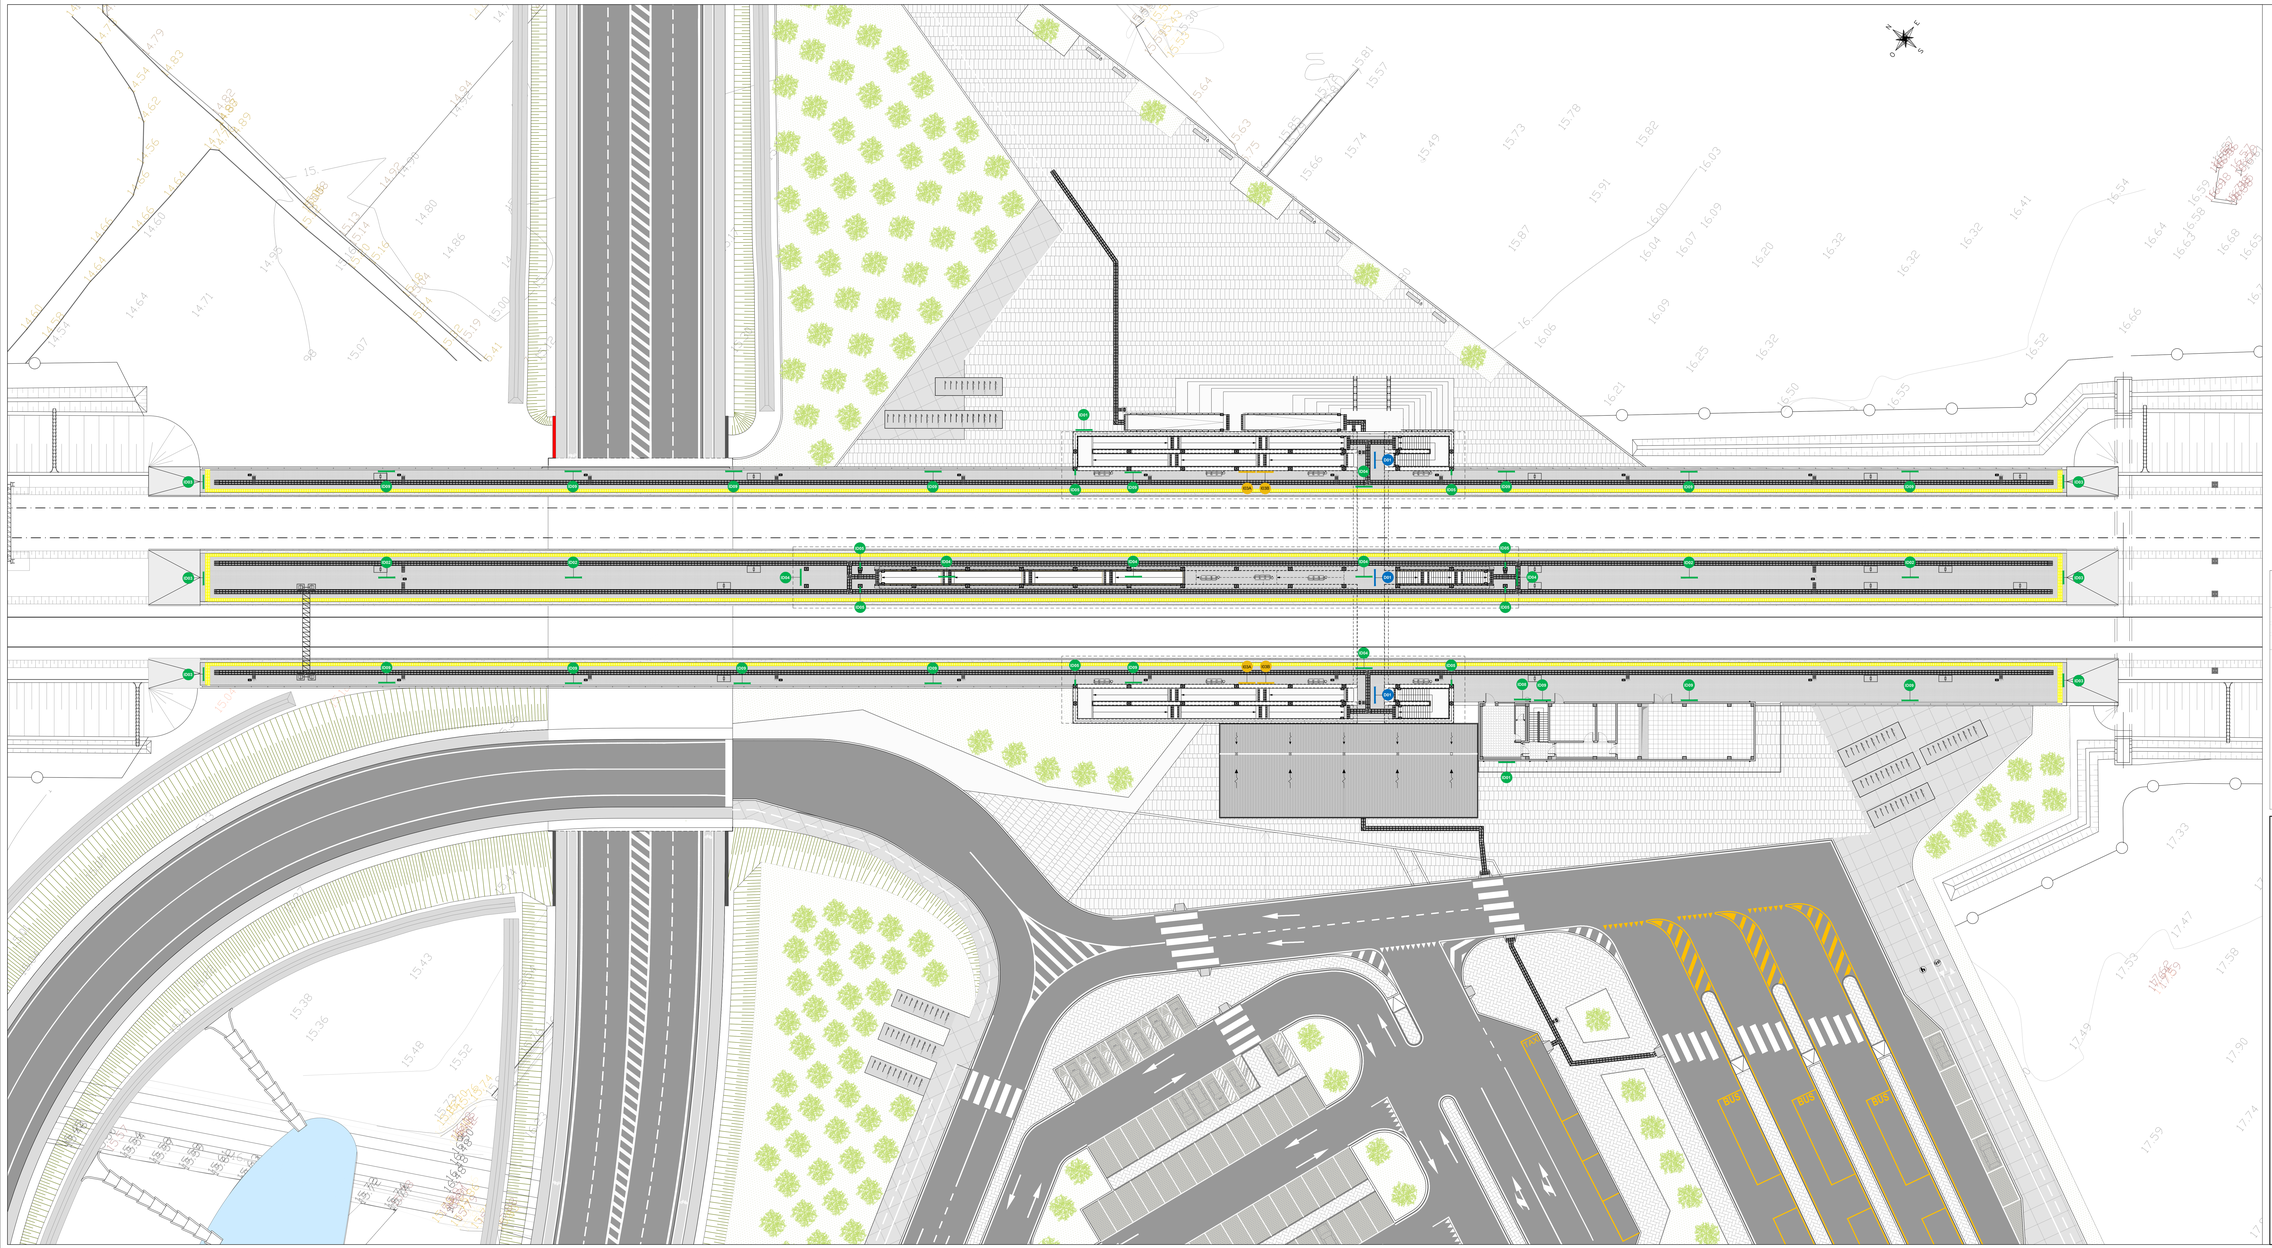

LEGENDA

	CODICE IDENTIFICATIVO	SIMBOLO	QUANTITA'	DESCRIZIONE
DIREZIONE	F/D-fascia (bf)-vr/30-S	D01	4	Informazioni varie
	F/D-fascia(mf)-vr/30-P	D02	3	Informazioni varie
IDENTIFICATIVO	F/ID-nome-i/40	D03	2	Nome stazione
	F/ID-portale(bf)-vr/270	D04	4	Nome stazione
	F/ID-fascia (bf)-vr/60-PL	D05	6	Nome stazione
	F/ID-fascia (bf)-vr/60-S	D06	7	Nome stazione
	F/ID-bandiera-rt/40-St	D07	8	Numero dei binari
	F/ID-targa-vr/40	D08	4	Numero dei binari
	F/ID-bandiera-vr/40	D09	1	Servizi igienici
	F/ID-targa FS-vr/b	D10	2	Locali tecnici
	F/ID-portale(mf)-vr/270	D11	16	Nome stazione
INFORMAZIONE	F/I-Bacheca-160h/P-vn	I01A	1	Bacheca Partenze
	F/I-Bacheca-160h/P-vn	I01B	1	Bacheca Arrivi
	F/I-Bacheca-160h/P-vnR	I02A	2	Bacheca Partenze (ribassata)
	F/I-Bacheca-160h/P-vnR	I02B	2	Bacheca Arrivi (ribassata)
	F/I-Bacheca-160h/A-vn	I03A	2	Bacheca Partenze (autoportante)
	F/I-Bacheca-160h/A-vn	I03B	2	Bacheca Arrivi (autoportante)

N.B. LE QUANTITÀ DEI SEGNALI SI RIFERISCONO AL NUMERO COMPLESSIVO DEGLI ELEMENTI UTILIZZATI PER TUTTI I LIVELLI DELLA FERMATA

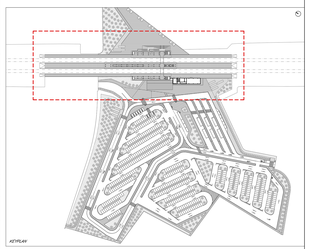

AEYP14Y

COMMITTENTE:

RFI RETE FERROVIARIA ITALIANA
GRUPPO FERROVIE DELLO STATO ITALIANE
DIREZIONE INVESTIMENTI
DIREZIONE PROGRAMMI INVESTIMENTI
DIREZIONE SUD - PROGETTO ADRIATICA

DIREZIONE LAVORI:

ITALFERR GRUPPO FERROVIE DELLO STATO ITALIANE

APPALTATORE:

D'AGOSTINO COSTRUZIONI GENERALI

PROGETTAZIONE: MANDATARIA rpa MANDANTE TECHNITAL HUB

PROGETTO ESECUTIVO

LINEA BARI-LECCE - RIASSETTO NODO DI BARI
TRATTA A SUD DI BARI
VARIANTE DI TRACCIATO TRA BARI C.LE E BARI TORRE A MARE

FV02 - STAZIONE EXECUTIVE

SEGNALETICA DI DIREZIONE INFORMAZIONE IDENTIFICAZIONE

APPALTATORE / Il Direttore Tecnico (Ing. Antonio Bruno)	PROGETTAZIONE DIRETTORE DELLA PROGETTAZIONE Ing. Marco Rasimelli		SCALA: 1:200

COMMESSA	LOTTO	FASE	ENTE	TIPO DOC.	OPERA/DISCIPLINA	PROGR.	REV.
IA3S	01	E	ZZ	P9	FV0200	002	A

Revis.	Descrizione	Redatto	Data	Verificato	Data	Approvato	Data	Autorizzato Data
A	Emissione per iter di verifica	G. Fornaro	20/12/2021	G. Malacarne	20/12/2021	M. Rasimelli	20/12/2021	

File: IA3S01EZZP9FV0200002A.DWG n. Elab.:

Firmato digitalmente da
Marco Rasimelli
O = Ordine degli Ingegneri della Provincia di Perugia
C = IT