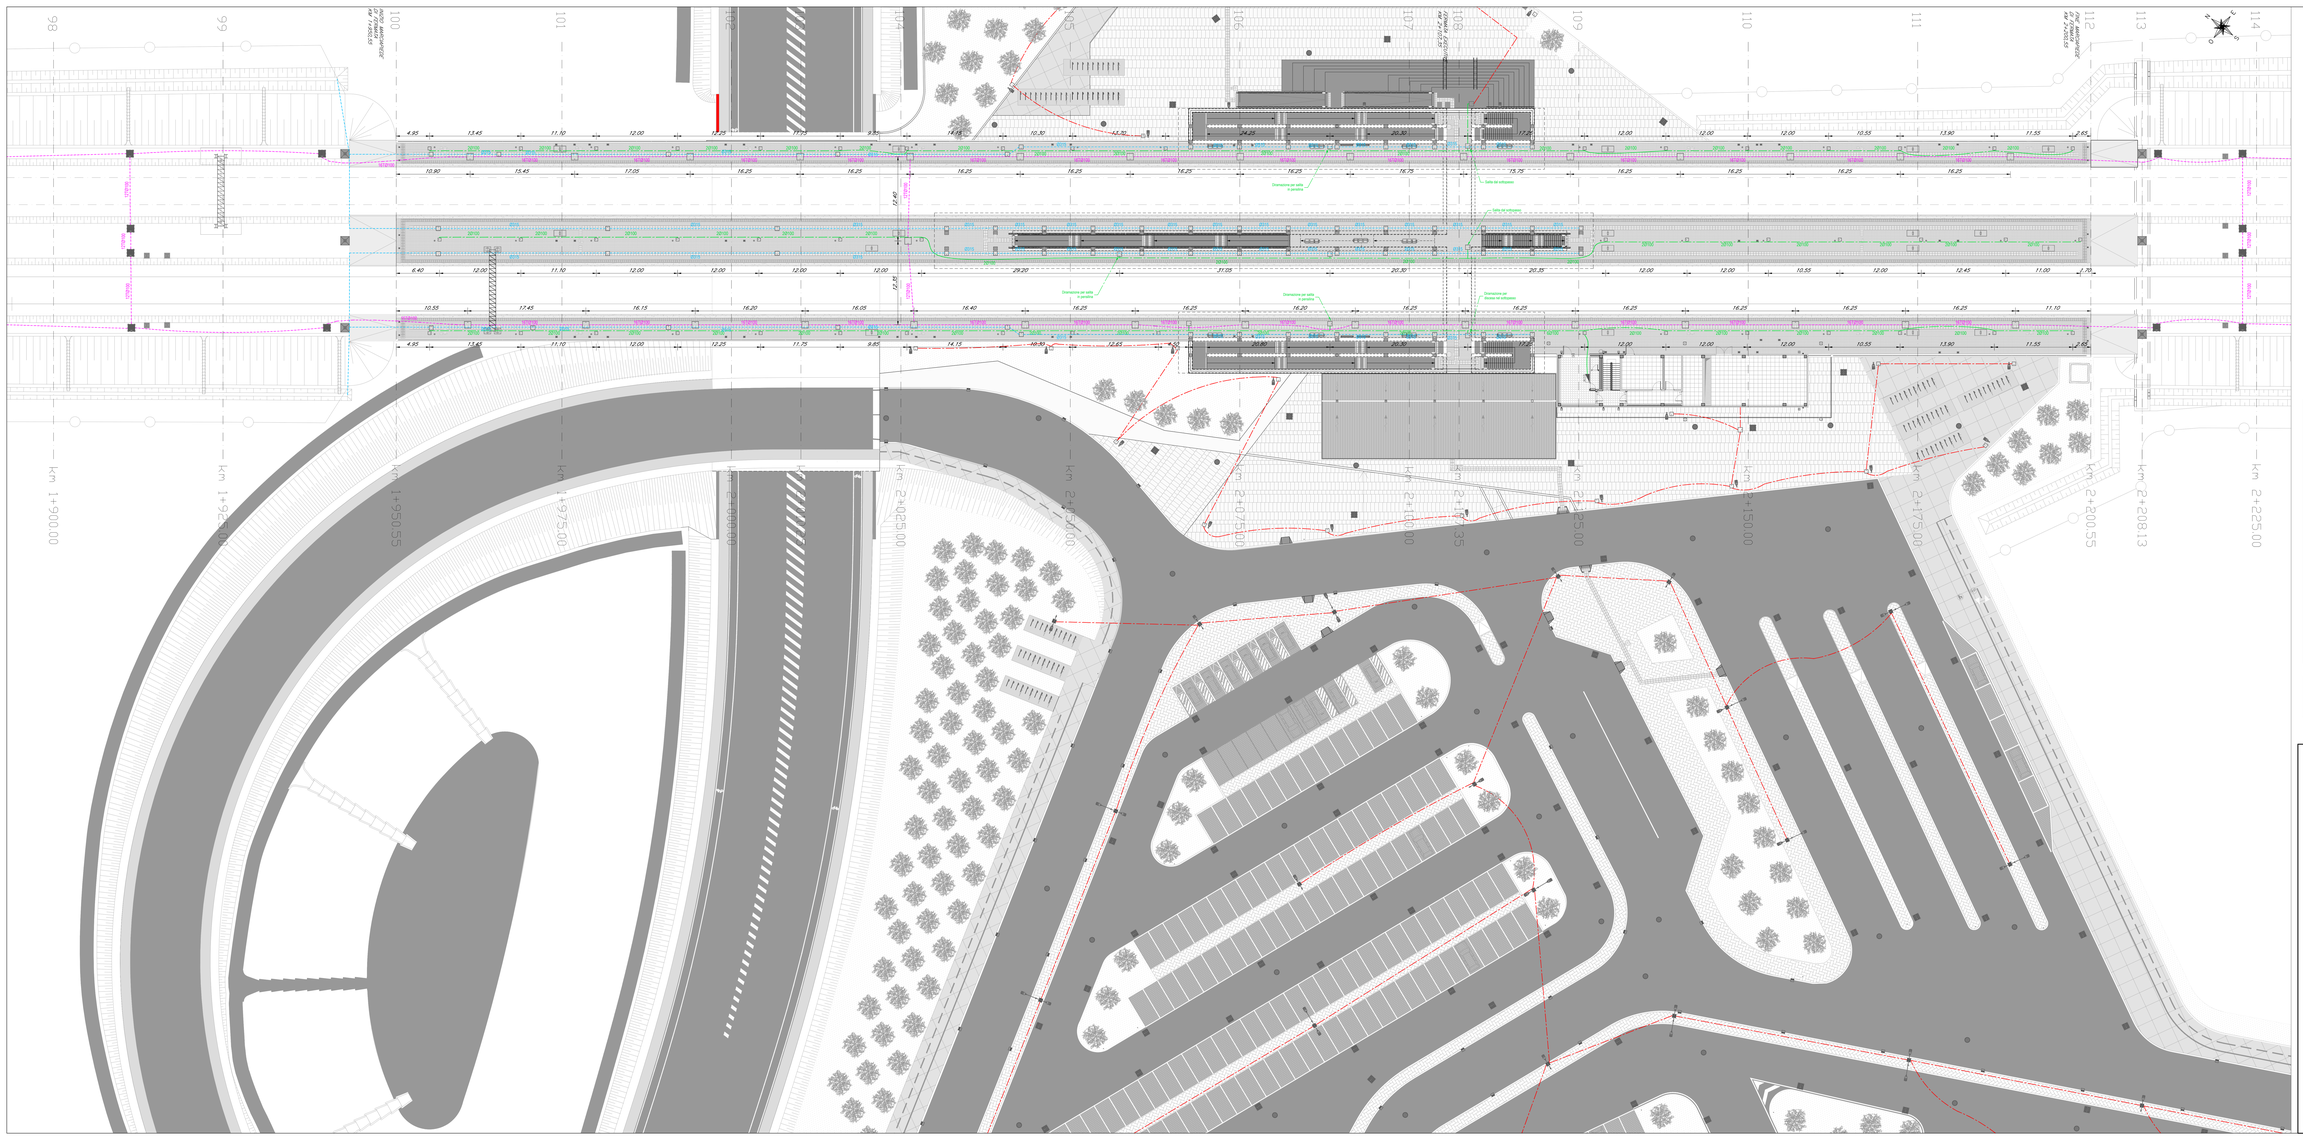

LEGENDA

- POLIFONIA 10
- POLIFONIA LFM
- SMALTIMENTO ACQUE PENSILINE FERROVIARIE
- LINEE ELETTRICHE DI ALIMENTAZIONE IMPIANTI ILLUMINAZIONE ESTERNA
- PIOZZETTO PREFABBRICATO IN CLS 100x100 CON CHIUSINO RINFESTITO CON I MATERIALI DI FINITURA DEL IMPIANTIFICE (INCOLLATO) (Segnalamento,telefonia,cammini)
- PIOZZETTO PREFABBRICATO IN CLS 40x40 CON CHIUSINO RINFESTITO CON I MATERIALI DI FINITURA DEL IMPIANTIFICE (INCOLLATO) (Luce e forza motrice LFM)
- PIOZZETTO PREFABBRICATO IN CLS 40x40 CON CHIUSINO RINFESTITO CON I MATERIALI DI FINITURA DEL IMPIANTIFICE (INCOLLATO) (Scarico piovane pensilina)
- PIOZZETTO PREFABBRICATO IN CLS 30x30 CON CHIUSINO RINFESTITO CON I MATERIALI DI FINITURA DEL IMPIANTIFICE(INCOLLATO) (Scarico piovane fabbricato tecnologico)
- PIOZZETTO PREFABBRICATO IN CLS 40x40 CON CHIUSINO RINFESTITO CON I MATERIALI DI FINITURA DEL IMPIANTIFICE(INCOLLATO) (Pozzetto di terra)
- PIOZZETTO DI GRIGLIATO/SALTO IN FERRO CON CHIUSINO GRIGLIATO IN GHISA DI 400 CLASSE D400
- PIOZZETTO PREFABBRICATO IN CLS 50x50 CON COGNIZIONE A BOCCA DI LUPO
- PIOZZETTO PREFABBRICATO IN CLS 80x80 CON GRIGLIA IN GHISA CARRABILE CLASSE D400 80X80

NOTA:
Per dettagli pozzetti vedi elaborato IA3S01EZZBZID0002006C
Per segnalamento, luce e forza motrice vedi elaborati specialistici.

COMMITTENTE:

RFI RETE FERROVIARIA ITALIANA
GRUPPO FERROVIE DELLO STATO ITALIANE
Direzione Investimenti
DIREZIONE INVESTIMENTI
DIRETTRICE SUD - PROGETTO ADRIATICA

DIREZIONE LAVORI:

ITALFERR GRUPPO FERROVIE DELLO STATO ITALIANE

APPALTATORE:

A. DI AGOSTINO COSTRUZIONI GENERALI

PROGETTAZIONE:

MANDATARIA rpa MANDANTE TECHNITAL HUB

PROGETTO ESECUTIVO

LINEA BARI-LECCE - RIASSETTO NODO DI BARI
TRATTA A SUD DI BARI
VARIANTE DI TRACCIATO TRA BARI C.LE E BARI TORRE A MARE

FV02 - STAZIONE EXECUTIVE

Planimetria delle canalizzazioni livello banchina

APPALTATORE	PROGETTAZIONE		SCALA:
IL PROGETTISTA INTEGRATORE (Ing. Marco Rasimelli)	DIRETTORE DELLA PROGETTAZIONE (Ing. MARCO RASIMELLI)		1:200

COMMESSA	LOTTO	FASE	ENTE	TIPO DOC.	OPERA/DISCIPLINA	PROGR.	REV.
IA3S	01	E	ZZ	P9	FV0200	004	A

Revis.	Descrizione	Redatto	Data	Verificato	Data	Approvato	Data	Autorizzato Data
A	Emissione per RdP ASUR-RI-0000/2025	G. Fornaciari	30/12/2025	S. Malvezzi	30/12/2025	M. Radicioni	30/01/2026	

Firmato digitalmente da
Marco Rasimelli
O = Ordine degli Ingegneri della Provincia di Perugia
C = IT

File: IA3S01EZZP9FV0200004A.T

n. Elab.: