NOTA:

Per la regimentazione delle acque meteoriche , vedi elaborati specialistici.

Per l'illuminazione, vedi elaborati specialistici.

LEGENDA PERCORSI TATTILI LINGUAGGIO LVE

40 / 80	CODICE INDICATIVE PERCORSO
40 / 40	CODICE DI DIREZIONE RETTILINEA
40 / 40	CODICE DI PERCORSO VALICABILE
40 / 40	CODICE DI ATTENZIONE / SERVIZIO
40 / 40 / 40	CODICE DI ARRESTO (PERICOLO) - FASCIA GIALLA Senza paradella binario
40 / 40 / 60	CODICE DI ARRESTO (PERICOLO) - FASCIA GIALLA Senza perpendicolare binario
60 / 60 / 60	CODICE DI SVOLTA A CROCE O A "T"
60 / 60 / 60	CODICE DI SVOLTA OBBLIGATA A "L"
MTP	MAPPA TATTILE A PARETE
MTL	MAPPA TATTILE SU LEGGIO
MTB	MAPPA TATTILE DI BINARIO
MTW	MAPPA TATTILE BAGNO
TC	TARGHETTA SU CORRIMANO

NB: CONTRASTO CROMATICO CON LA PAVIMENTAZIONE DEL MARCIAPIEDE E SUL COLLO DI OGNI GRADINO. IL VALORE DEL CONTRASTO DI LUMINANZA NON DOVRA' ESSERE MAI INFERIORE A 0.4

DETTAGLIO 5

PARTICOLARE BANCHINA

SCALA 1:20

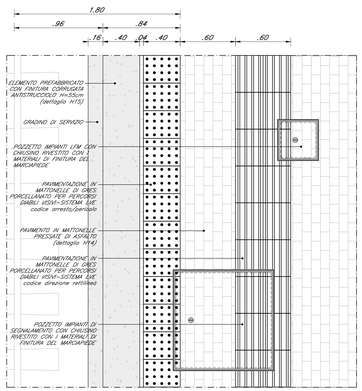

PIANTA

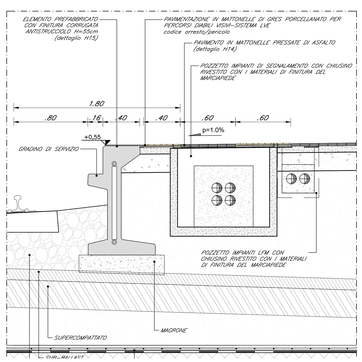

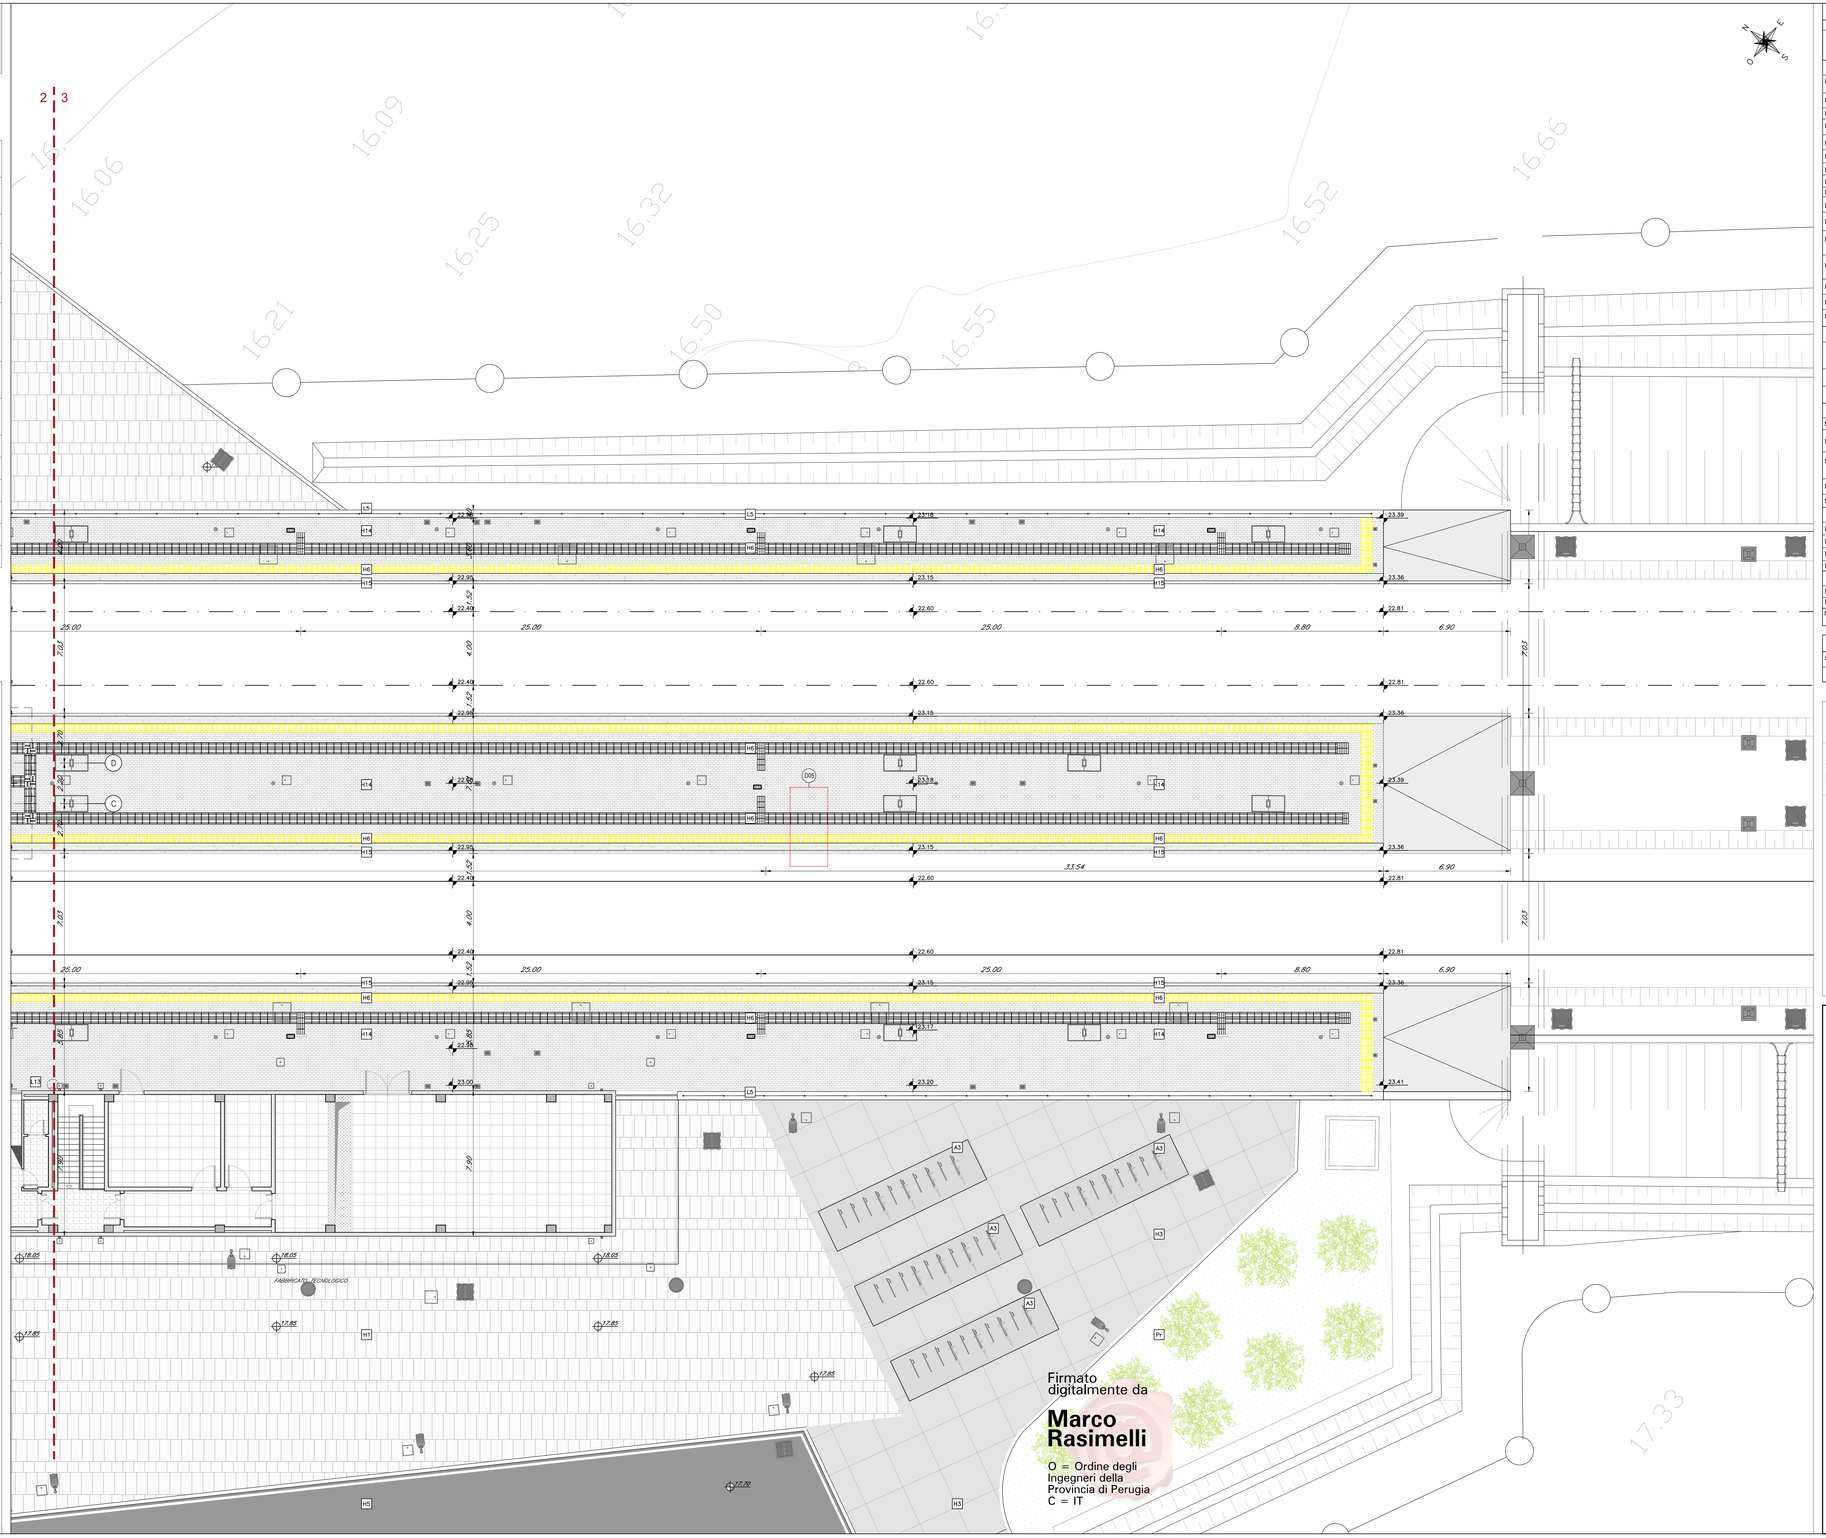

LEGENDA MATERIALI

ABACO INTERVENTI

h.	V	h - ALTEZZA METTA AMBIENTE	mq SUPERFICE
B	A	V - VERNICIATURA SOFFITTO	H - ALTEZZA INFISSO
		A - FINITURA SOFFITTO	REFERIMENTO DETTAGLIO

L - LARGHEZZA INFISSO
T - TIPO INFISSO (F porta, F finestra)

PAVIMENTAZIONI

H1	PAVIMENTO IN LASTRE DI PIETRA LOCALE TIPO "TRANI" BOCCIARDATA sp. 6 cm A DISEGNO - (NB: nel sottopasso è nella rampa sp. 3 cm)
H2	PAVIMENTAZIONE DRENANTE IN MASSELLI AUTOBLOCCANTI DI CLS FORATI DRENANTI
H3	PAVIMENTAZIONE IN ASFALTO DRENANTE
H4	PAVIMENTO IN MASSELLI AUTOBLOCCANTI ALLETTATI SU SABBIA
H5	PAVIMENTAZIONE STRADALE
H6	PAVIMENTAZIONE IN MATTONELLE DI GRES PORCELLANATO PER PERCORSI DISABILI VISIVI
H7	CORDOLO IN PIETRA LOCALE TIPO "TRANI" (cm10x25) E (cm20x25)
H8	GRADI E SOTTOGRADO SCALE IN PIETRA LOCALE TIPO "TRANI" sp 3cm COLL TRATTAMENTO A BOCCIARDA
H9	COPERTINE E SOGLIE IN PIETRA LOCALE TIPO "TRANI" SP. 3cm
H10	IMPERMEABILIZZAZIONE PENDENALE CON DOPPIO STRATO DI GUAINA BITUMINOSA CON QUELLA ESTERNA ARDESIATA
H11	PAVIMENTO TECNICO SOPRAELEVATO (PORTANDATA 15.000 N/mq) COSTITUITO DA PANNELLI AVENTI SPESSORE DI 34 mm E dim 60x60cm SU STRUTTURE DI SOSTEGNO CON FINITURA SUPERFICIALE ANTISTATICA
H12	PAVIMENTO COPERTURA IN QUADROTTI DI CLS BI MASSETTO DELLE DIMENSIONI 50x50x5 CM POSATI A SECCO SU PIANO DI POSA IMPERMEABILIZZAZIONE CON DOPPIA GUAINA BITUMINOSA, STRATO DI ISOLAMENTO IN POLISTIRENE, BARRIERA AL VAPORE
H13	PAVIMENTO IN PIASTRELLE SPECIALI AD ALTA COMPRESSIONE IN CONGLOMERATO CEMENTIZIO E GRANIGLIA DI MATERIALE ANTISDRUCCIOLEVOLE spess POSATO SU CASSER TIPO "ISLOO" PER VESPAIO AREATO
H14	PAVIMENTO IN MATTONELLE PRESSATE DI ASFALTO
H15	MURETTO PREFABBICATO MARCIAPIEDE FERROVIARIO
N.B.	IN TUTTE LE PAVIMENTAZIONI VANNO PREVISTI I GIUNTI DI DILATAZIONE

FINITURA SOFFITTI

S1	INTONACO FORMATO DA INTONACO GREZZO COSTITO DA MALTA FINE DI CALCE IDRATA E SABBIA VAGLIATA DOSATA A 500 KG DI CALCE IDRATA E 1000 KG DI SABBIA PER mc DI MALTA PER STUCCHI , LEVIGATO E LUCIDATO E COMPLETATO CON CICLO DI PITTURAZIONE ECCAITIVA A QUE RIPRESE CONTENENTE SOSTANZE FUNGICIDA,TUTTOR E FISSATIVO IPRIMERIZZO DI SOTTOFONDO A BASE ACQUOSA
S2	CONTROSOFFITTO IN LASTRA DI GESSO RIVESTITO sp. 15mm GKF,TRIBUTEA RBI 120
S3	CONTROSOFFITTO IN PANNELLI IN CARTONGESSO 60/60 cm SU SOTTOSTRUTTURA METALLICA

MURATURE PARTIZIONI VERTICALI

M2	MURATURA ESTERNA IN PANNELLI PREFABBRICATI COIBENTATI IN CLS SP 20 CM
M3	MURATURA ESTERNA IN PANNELLI PREFABBRICATI COIBENTATI IN CLS (SP 20 CM) STRATO ISOLANTE IN POLIESTERE E MURATURA COSTITUITA DA BLOCCHI CAVI PREFABBRICATI IN CONGLOMERATO NORMALE DI CEMENTO VIBROCOMPRESSO NORMALE D CEMENTO VIBROCOMPRESSO LISCIATI
M4	PARETE DIVISORIA ESTERNA ED CRISTALLI METALLICA, RIVESTIMENTO PARETE ESTERNA IN DOPPIO STRATO DI LASTRA IN CEMENTO RIFINORACATO E LASTRA IN CARTONGESSO RIVESTITO E SECONDRIA RIVESTIMENTO ESTERNO IN LAMIERA GRECATA DI ALLUMINIO
M5	MURATURA COSTITUITA DA BLOCCHI CAVI PREFABBRICATI IN CONGLOMERATO NORMALE DI CEMENTO VIBROCOMPRESSO LISCIATI E TRATTATI SU ENTRAMBE LE FACCE (SP 20 CM) CON CARTEBRATEXE RBI 120
M6	TRAMEZZI INTERNI SPESSORE 10 CM RIFINITI IN PIASTRELLE ED INTONACO

RIVESTIMENTI

R1	LASTRE DI PIETRA LOCALE TIPO "TRANI" sp 3cm A TAGLIO DI SEGA ANTISCIVOLO A DISEGNO
R2	LASTRE DI PIETRA LOCALE TIPO "TRANI" sp 3cm A TAGLIO DI SEGA dim 50x100cm A DISEGNO
R3	PITTURA ACRILICA SEMIOPACHEPER DECORPIENTE A PROTEZIONE SUPERFICI IN C.A. A FACCIA VISTA
R4	TRATTAMENTO ANTIGRAFFITI

OPERE IN METALLO

L1	CARTER METALLICO RIV. PILASTRI IN ACCIAIO ZINCATO E VERNICIATO sp 8/10mm
L2	ZOCCOLINO IN CARTER DI ACCIAIO INOX h= 16cm sp 8/10mm
L3	CONTROSOFFITTO METALLICO COMPOSTO DA PANNELLI IN LAMIERA STIRATA IN ACCIAIO ZINCATO E VERNICIATO mc 2 cm E SOTTOSTRUTTURA METALLICA
L4	PARETE VERTICALE COMPOSTA DA SOTTOSTRUTTURA METALLICA, PANNELLI IN LAMIERA STIRATA ESTERNI E ALL'INTERNO PANNELLI IN ACCIAIO TIPO CORTEN sp tot 60cm
L5	RECINZIONE METALLICA IN FERRO ZINCATO A CALDO E VERNICIATO CON MONTANTI SCATOLARI H=2 20m
L6	CORRIMANO SCALINATE CON MONTANTI SAGOMATI E DOPPI TUBOLARI Ø 50mm IN ACCIAIO INOX
L7	CORRIMANO RAMPE E SCALE IN DOPPI TUBOLARI Ø40mm IN ACCIAIO INOX
L8	PARAPETTO BANCHINE CON MONTANTI SAGOMATI, TONDINI ORIZZONTALI E TUBOLARE Ø50mm IN ACCIAIO INOX
L9	CANALETTA METALLICA RACCOLTA ACQUE METEORICHE
L10	PANNELLI AUTOPORTANTI IN ACCIAIO TIPO CORTEN
L11	CORRIGUNTI IN ALLUMINIO PER PAVIMENTO E RIVESTIMENTO IN PIETRA O INTONACO ** A DISEGNO ** A PARETE ED A SOFFITTO
L12	CANALETTA IMPIANTISTICA LUMINOSA / SONORA IN LAMIERA MICROFORATA IN ACCIAIO ZINCATO E VERNICIATO E SOTTOSTRUTTURA METALLICA
L13	SCALA IN ACCIAIO ZINCATO E VERNICIATO CON GABBIA DI PROTEZIONE
L14	SCALA IN ACCIAIO ZINCATO E VERNICIATO CON GABBIA DI PROTEZIONE E PARAPETTO (LO IMPOSTO)
L15	CARTER IN ACCIAIO ZINCATO E VERNICIATO

ARREDI URBANI

A1	PANCHINA ERGONOMICA COMPLETA DI FIANCHI BRACCIOLI E BARRA VERTICALE D'APPOGGIO, DIMENSIONI 220 X 79 CM
A2	PANCA LINEARE IN CONGLOMERATO CEMENTIZIO CON SUPERFICIE SABBIATA E LUCIDATA SULLA PARTE DELLA SEDUTA
A3	PORTA BICICLETTE IN ACCIAIO ZINCATO A CALDO E VERNICIATO RAL
A4	CESTINO PORTARIFIUTI TONDO IN LAMIERA ZICATA, SUPPORTO SU PALO, DIMENSIONE: LOSBRA ALTEZZA 450MM

INFISSI

P1	CANCELLO ESTERNO, 3.90x2.40 COMPOSTO DA STRUTTURA IN ACCIAIO ZINCATA E VERNICIATA E PANNELLI IN LAMIERA DI ACCIAIO MICROFORATA ANTIRITRUZIONE CLASSE 4, GRIGLIA DI VENTILAZIONE E SERRANDA A GRAVITA' IN ACCIAIO CON SERRATURA DI SICUREZZA E CARATTERISTICHE ANTIRITRUZIONE CLASSE 3
P2	CANCELLO ESTERNO, 3.90x2.20 SCORREVOLE COMPOSTO DA STRUTTURA IN ACCIAIO ZINCATA E VERNICIATA E PANNELLI IN LAMIERA DI ACCIAIO MICROFORATA MOVIMENTAZIONE MANUALE CON SERRATURA DI SICUREZZA E CARATTERISTICHE ANTIRITRUZIONE CLASSE 3
P3	PORTA ESTERNA BLINDATA A 2 ANTE 1.60x2.20 IN ACCIAIO ZINCATO E VERNICIATO CON CARATTERISTICHE ANTIRITRUZIONE CLASSE 4 CERNIERE ANTIRITRUZIONE, SERRATURA DI SICUREZZA, MANIGLIONE ANTIPANICO
P4	PORTA ESTERNA BLINDATA A 1 ANTE 1.20x2.20 IN ACCIAIO ZINCATO E VERNICIATO ANTIRITRUZIONE CLASSE 4, GRIGLIA DI VENTILAZIONE E SERRANDA A GRAVITA' IN ACCIAIO PREVIA DI PERFORAZIONE SERRATURA DI SICUREZZA, MANIGLIONE ANTIPANICO
P5	PORTA ESTERNA BLINDATA A 2 ANTE 1.20x2.20 IN ACCIAIO ZINCATO E VERNICIATO ANTIRITRUZIONE CLASSE 4, GRIGLIA DI VENTILAZIONE, SERRATURA DI SICUREZZA, MANIGLIONE ANTIPANICO
P6	PORTA ESTERNA BLINDATA A 2 ANTE 1.20x2.20 IN ACCIAIO ZINCATO E VERNICIATO ANTIRITRUZIONE CLASSE 4, GRIGLIA DI VENTILAZIONE, SERRATURA DI SICUREZZA, MANIGLIONE ANTIPANICO
P7	PORTA ESTERNA BLINDATA A 2 ANTE 1.10x2.20 IN ACCIAIO ZINCATO E VERNICIATO ANTIRITRUZIONE CLASSE 4, SERRATURA DI SICUREZZA, MANIGLIONE ANTIPANICO
P8	PORTA ESTERNA BLINDATA A 1 ANTA 0.80x2.20 IN ACCIAIO ZINCATO E VERNICIATO ANTIRITRUZIONE CLASSE 4, SERRATURA DI SICUREZZA, MANIGLIONE ANTIPANICO
P9	PORTA ESTERNA BLINDATA A 1 ANTA 1.00x2.20 IN ACCIAIO ZINCATO E VERNICIATO ANTIRITRUZIONE CLASSE 4, SERRATURA DI SICUREZZA, MANIGLIONE ANTIPANICO
P9*	* CORRENTATA SIA NEL TELAIO CHE NELLE SPECCHIATURE
P10	PORTA INTERNA 1 ANTA 0.80x2.20 IN ALLUMINIO VERNICIATO E SERRATURA A CHIAVE
P11	PORTA INTERNA 1 ANTA 0.90x2.20 IN ALLUMINIO VERNICIATO MANIGLIONE ANTIPANICO E SERRATURA A CHIAVE
P11*	SENZA MANIGLIONE ANTIPANICO
P14	PORTA INTERNA REI 120 A 2 ANTE ASIMMETRICHE 1.50x2.20 IN ACCIAIO ZINCATO E VERNICIATO, SERRATURA DI SICUREZZA E CHIAVI, MANIGLIONE ANTIPANICO
P14*	PORTA INTERNA REI 120 A 2 ANTE 1.20x2.20 IN ACCIAIO ZINCATO E VERNICIATO, SERRATURA DI SICUREZZA E CHIAVI, MANIGLIONE ANTIPANICO
P14**	PORTAFOTRAMO 1 ANTA 1.20x2.20 IN GRIGLIATO METALLICO TIPO KELLER E TELAIO IN ACCIAIO ZINCATO A DISEGNO
P15	PORTA INTERNA 1 ANTA 0.70x2.20 IN ALLUMINIO VERNICIATO E SERRATURA A CHIAVE
F1	FINESTRA A VASISTAS IN ALLUMINIO A TAGLIO TERMICO E VETROCAMERA
F2	FINESTRA A VASISTAS IN ALLUMINIO A TAGLIO TERMICO E VETROCAMERA STRATIFICATO -PROTEZIONE DA INTRUSIONE DA LAMIERA MICROFORATA IN ACCIAIO ZINCATO E VERNICIATO
F3	FINESTRA A MASTRO IN ALLUMINIO A TAGLIO TERMICO E VETROCAMERA STRATIFICATO -PROTEZIONE DA INTRUSIONE DA LAMIERA MICROFORATA IN ACCIAIO ZINCATO E VERNICIATO

N.B. - TUTTI I CICLI DI VERNICIATURA VERRANNO EFFETTUATI SECONDO CIRCOLARE F8 44/ - TUTTI I MANICORRENTI DELLE SCALE E RAMPE INTERNE ALLE STAZIONIFERRATE SARANNO DOTATI DI MANICOTTI TATTILI PER DISABILI VISIVI

LEGENDA MATERIALI SISTEMAZIONI ESTERNE

Sc1	SCIVOLO ACCESSO PIANO STRADA/MARCIAPIEDE IN PIETRA LOCALE BOCCIARDATA CON INSERIMENTO PAVIMENTAZIONE PER DISABILI VISIVI
Pr	FORMAZIONE E SEMINA PRATO CON MISCUGLIO DI SEMI SELEZIONATI SU ZOLLA DI TERRENO VEGETALE
Sc2	SCIVOLO ACCESSO PIANO STRADA/MARCIAPIEDE IN PIETRA LOCALE BOCCIARDATA

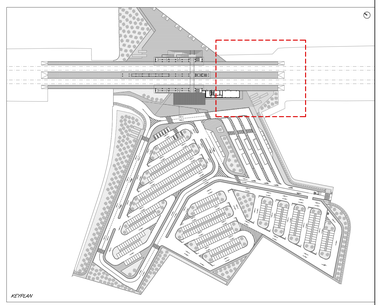

COMMITTENTE:

RFI RETE FERROVIARIA ITALIANA
GRUPPO FERROVIE DELLO STATO ITALIANE
DIREZIONE INVESTIMENTI
DIREZIONE PROGRAMMI INVESTIMENTI
DIRETTRICE SUD - PROGETTO ADRIATICA

DIREZIONE LAVORI:

ITALFERR GRUPPO FERROVIE DELLO STATO ITALIANE

APPALTATORE:

D'AGOSTINO COSTRUZIONI GENERALI

PROGETTAZIONE: MANDATARIA rpa MANDANTE TECHNITAL HUB

PROGETTO ESECUTIVO

LINEA BARI-LECCE - RIASSETTO NODO DI BARI

TRATTA A SUD DI BARI

VARIANTE DI TRACCIATO TRA BARI C.LE E BARI TORRE A MARE

FV02 - STAZIONE EXECUTIVE

PIANTA QUOTA BANCHINA CON PERCORSI DI ORIENTAMENTO PER DISABILI VISIVI - TAV 3 DI 3

APPALTATORE	PROGETTAZIONE		SCALA:
DIRETTORE TECNICO Ing. Giovanni LOMBARDI IL CONCESSIONARIO D'AGOSTINO COSTRUZIONI GENERALI S.r.l. Ing. Giovanni LOMBARDI	DIRETTORE DELLA PROGETTAZIONE Ing. MARCO RASIMELLI		1:100

COMMESSA LOTTO	FASE	ENTE	TIPO DOC.	OPERA/DISCIPLINA	PROGR.	REV.
IA3S 01	E	ZZ	PA	FV020B	003	C

Revis.	Descrizione	Redatto	Data	Verificato	Data	Approvato	Data	Autorizzato Data
A	Emissione esecutiva	D. Firmando	15/04/2021	S. Matrecano	16/04/2021	M. Rasimelli	21/04/2021	
B	Revisione per NAI IA3S-RI-00000126	D. Firmando	15/05/2021	S. Matrecano	17/05/2021	M. Rasimelli	21/05/2021	
C	Revisione per NAI IA3S-RI-00000309	D. Firmando	28/12/2021	S. Matrecano	30/12/2021	M. Rasimelli	03/01/2022	

File: IA3S01EZZPAFV020B003C.DWG

n. Elab.:

Firmato digitalmente da
Marco Rasimelli
O = Ordine degli Ingegneri della Provincia di Perugia
C = IT