NOTA:

Per la regimentazione delle acque meteoriche , vedi elaborati specialistici.

Per l'illuminazione, vedi elaborati specialistici.

LEGENDA PERCORSI TATTILI LINGUAGGIO LVE

- CODICE INDICATIVO PERCORSO
- CODICE DI DIREZIONE RETTILINEA
- CODICE DI PERCORSO VALICABILE
- CODICE DI ATTENZIONE / SERVIZIO
- CODICE DI ARRESTO PERICOLO - FASCIA GIALLA fascia parallela binario
- CODICE DI ARRESTO PERICOLO - FASCIA GIALLA fascia perpendicolare binario
- CODICE DI SVOLTA A CROCE O A "T"
- CODICE DI SVOLTA OBBLIGATA A "L"
- MTP — MAPPA TATTILE A PARETE
- MTL — MAPPA TATTILE SU LEGGIO
- MTB — MAPPA TATTILE DI BINARIO
- MTW — MAPPA TATTILE BAGNO
- TC — TARGHETTA SU CORRIMANO

NB: CONTRASTO CROMATICO CON LA PAVIMENTAZIONE DEL MARCIAPIEDE E SUL CIGLIO DI OGNI GRADINO. IL VALORE DEL CONTRASTO DI LUMINANZA NON DOVRA' ESSERE INFERIORE A 0.4.

DETTAGLIO 6

PARTICOLARE PALO T.E. CON CHIUSINO D'ISPEZIONE

SCALA 1:20

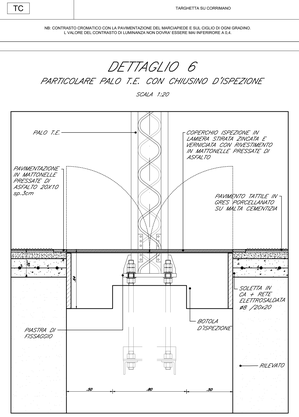

DETTAGLIO 17

PARTICOLARE SMALTIMENTO ACQUE COPERTURA

SCALA 1:10

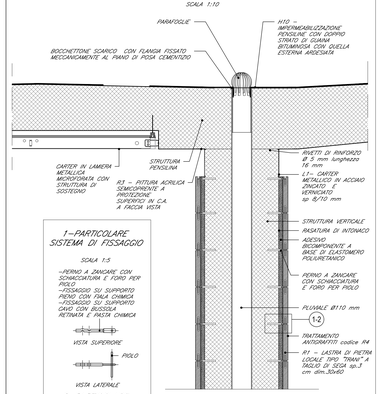

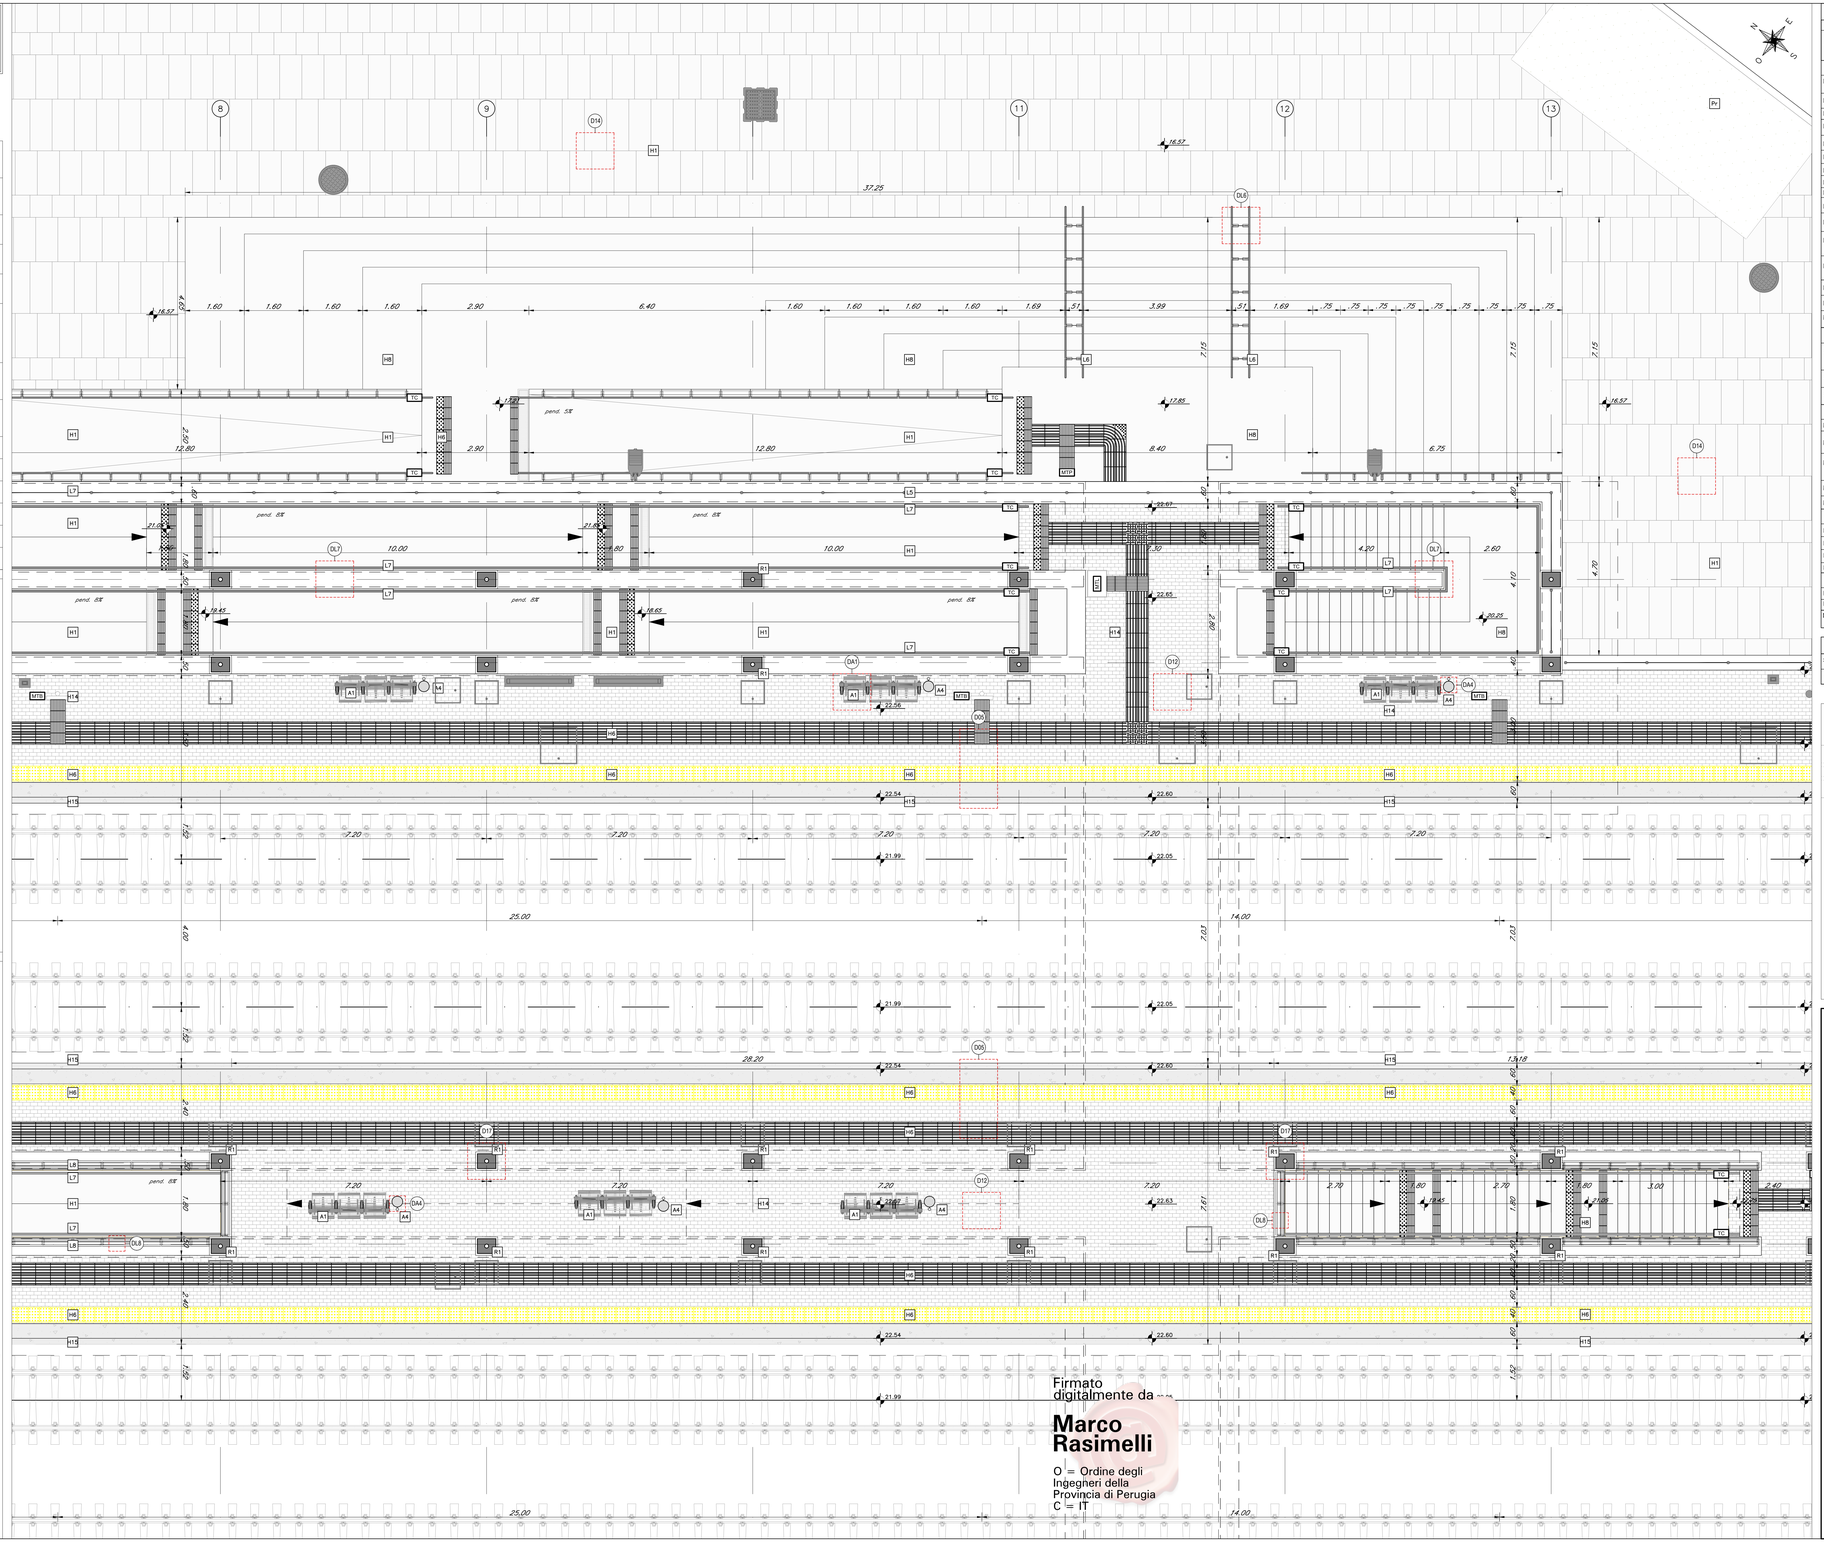

Firmato digitalmente da

Marco Rasimelli

O = Ordine degli Ingegneri della Provincia di Perugia
C = IT

LEGENDA MATERIALI

ABACO INTERVENTI

h / B	V / A	h - ALTEZZA METÀ AMBIENTE B - LARGHEZZA AMBIENTE V - FINITURA PARETI A - FINITURA SOFFITTO

mq — SUPERFICIE

1 — REFERIMENTO DETTAGLIO

ABACO INFISSI

L - LARGHEZZA INFISSO
H - ALTEZZA INFISSO
T - TIPO INFISSO *(P porta, F finestra)*

PAVIMENTAZIONI

H1	PAVIMENTO IN LASTRE DI PIETRA LOCALE TIPO "TRANI" BOCCIARDATA sp. 6 cm A DISEGNO – (NB: nel sottopasso è nella misura sp. 3 cm)
H2	PAVIMENTAZIONE DRENANTE IN MASSELLI AUTOBLOCCANTI DI CLS FORATI DREANATI
H3	PAVIMENTAZIONE IN ASFALTO DRENANTE
H4	PAVIMENTO IN MASSELLI AUTOBLOCCANTI ALLETTATI SU SABBIA
H5	PAVIMENTAZIONE STRADALE
H6	PAVIMENTAZIONE IN MATTONELLE DI GRES PORCELLANATO PER PERCORSI DIABILI VISIVI
H7	CORDOLO IN PIETRA LOCALE TIPO "TRANI" (cm10x25) E (cm20x25)
H8	GRADI E SOTTOGRADI SCALE IN PIETRA LOCALE TIPO "TRANI" sp.3cm CON TRATTAMENTO A BOCCIARDA
H9	CORNICINE E SOGLIE IN PIETRA LOCALE TIPO "TRANI" SP. 3cm
H10	IMPERMEABILIZZAZIONE PENDILINE CON DOPPIO STRATO DI GUAINA BITUMINOSA CON QUELLA ESTERNA ARDESIATA
H11	PAVIMENTO TECNICO SOPRAELEVATO (PORTANANTE 10.000 N/mq) COSTITUITO DA PANNELLI AVENTI SPESSORE DI 34 mm E dim 60x60cm SU STRUTTURE DI SOSTEGNO CON FINITURA SUPERIORE(ANTISTATICA)
H12	PAVIMENTO COPERTURA IN QUADROTTI DI CLS SU MASSETTO DELLE PENDENZE DI SPESSORE MEDIO 4cm ARMATO CON RETE (sotto) IMPERMEABILIZZAZIONE CON DOPPIA GUAINA BITUMINOSA ,STRATO DI ISOLAMENTO IN POLISTIRENE, BARRIERA AL VAPORE
H13	PAVIMENTO IN PIASTRELLE SPECIALI AD ALTA COMPRESSIONE IN CONGLOMERATO CEMENTIZIO E GRANAGLIA DI MATERIALE ANTISDRUCCIOLEVOLE sp3cm POSATO SU CASSERI TIPO "GLOC" PER VESPAIO AREATO
H14	PAVIMENTO IN MATTONELLE PRESSATE DI ASFALTO
H15	MURETTO PREFABBICATO MARCIAPIEDE FERROVIARIO
N.B.	IN TUTTE LE PAVIMENTAZIONI VIANNO PREVISTI I GIUNTI DI DILATAZIONE

FINITURA SOFFITTI

S1	INTONACO FORMATO DA INTONACO GREZZO CON MALTA FINE DI CALCE SPENTA E SABBIA VAGLIATA A MANO, PER SPESSORE MEDIO DI 2 cm, GIUNTATURA DI ARRICCIATURA E RIFINITURA A SUE ANTE MONREMATURE MANUALE CON SERRATURA DI SICUREZZA E CARATTERISTICHE ANTIINTRUSIONE CLASSE 2
S2	CONTROSOFFITTO IN LASTRA DI GESSO RIVESTITO sp. 15mm COMPOSTO DA STRUTTURA IN ACCIAIO ZINCATO E VERNICIATO E PANNELLI IN LAMIERA DI ACCIAIO MICROFORATA MOVIMENTAZIONE MANUALE CON SERRATURA DI SICUREZZA E CARATTERISTICHE ANTITRUSIONE RR 150
S3	CONTROSOFFITTO IN PANNELLI IN CARTONGESSO 60/60 cm SU SOTTOSTRUTTURA METALLICA

MURATURE PARTIZIONI VERTICALI

M2	MURATURA ESTERNA IN PANNELLI PREFABBRICATI CONSENTATI IN CLS SP.30 CM
M3	MURATURA ESTERNA IN PANNELLI PREFABBRICATI CONSENTATI IN CLS SP.30 CM(STRATO ISOLANTE IN POLISTIRENE E MURATURA COSTITUITA DA BLOCCHI CAVI PREFABBRICATI IN CONGLOMERATO NORMALE DI CEMENTO VIBROCOMPRESSO LISCIATE E TRATTATI SU ENTRAMBE LE FACCE
M4	PARETE DIVISORIA ESTERNA AD ORDITURA METALLICA RIVESTIMENTO PARETE ESTERNO IN LAMIERA GRECATA ZINCATA E VERNICIATA SP.8/10 mm (STRATO DI ALLUMINIO PREVERNICIATO RIVESTIMENTO INTERNO IN BRIQULL) STRATO DI LANA IN GESSO RIVESTITO E GESSOPRIMA- RIVESTIMENTO ESTERNO IN LAMIERA GRECATA ZINCATA E VERNICIATA
M5	MURATURA COSTITUITA DA BLOCCHI CAVI PREFABBRICATI IN CONGLOMERATO NORMALE DI CEMENTO VIBROCOMPRESSO LISCIATE E TRATTATI SU ENTRAMBE LE FACCE (SP.12x12x24) CARTTERISTICHE REI 120
M6	TRAMEZZI INTERNI SPESSORE 10 CM RIFINITI IN PIASTRELLE ED INTONACO

RIVESTIMENTI

R1	LASTRE DI PIETRA LOCALE TIPO "TRANI" sp.3cm A TAGLIO DI SEGA (dim.30x60cm A DISEGNO)
R2	LASTRE DI PIETRA LOCALE TIPO "TRANI" sp.3cm A TAGLIO DI SEGA (dim.30x60cm)
R3	PITTURA ACRILICA SEMICOPRENTE A PROTEZIONE SUPERFICI IN C.A. A FACCIA VISTA
R4	TRATTAMENTO ANTIGRAFFITO

OPERE IN METALLO

L1	CARTER METALLICO RIV. PILASTRI IN ACCIAIO ZINCATO E VERNICIATO sp 8/10mm
L2	ZOCCOLINO IN CARTER DI ACCIAIO INOX h= 16cm sp 8/10mm
N.B.	- TUTTI I CICLI DI VERNICIATURA VERRANNO EFFETTUATI SECONDO CIRCOLARE FS 44/V - TUTTI I MANCORRENTI DELLE SCALE E RAMPE INTERNE ALLE STAZIONI(RETTE, SARANNO DOTATI DI MANICOTTI TATTILI PER DISABILI VISIVI

L3	CONTROSOFFITTO METALLICO COMPOSTO DA PANNELLI IN LAMIERA STIRATA IN ACCIAIO ZINCATO E VERNICIATO sp mm 2 mm E SOTTOSTRUTTURA METALLICA
L4	PARETE VERTICALE COMPOSTA DA SOTTOSTRUTTURA METALLICA, PANNELLI IN LAMIERA GRECATA ZINCATA E VERNICIATA ESTERNO E ALL'INTERNO PANNELLI IN ACCIAIO TIPO CORTEN (sp.10/ 40cm)
L5	RECINZIONE METALLICA IN FERRO ZINCATO A CALDO E VERNICIATO CON MONTANTI SCATOLARI H=2 0mm
L6	CORRIMANO SCALINATE CON MONTANTI SAGOMATI E DOPPI TUBOLARI Ø 50mm IN ACCIAIO INOX
L7	CORRIMANO RAMPE E SCALE IN DOPPI TUBOLARI Ø40mm IN ACCIAIO INOX
L8	PARAPETTO BANCHINE CON MONTANTI SAGOMATI, TONDINI ORIZZONTALI E TUBOLARI Ø50mm IN ACCIAIO INOX
L9	CANALETTA METALLICA RACCOLTA ACQUE METEORICHE
L10	PANNELLI AUTOPORTANTI IN ACCIAIO TIPO CORTEN
L11	CORRIGIANTI IN ALLUMINIO PER PAVIMENTI E RIVESTIMENTI IN PIETRA O INTONACO * A PAVIMENTO ** A PARETE ED A SOFFITTO
L12	CANALETTA IMPIANTISTICA LUMINOSA (SONORA IN LAMIERA MICROFORATA IN ACCIAIO ZINCATO E VERNICIATO E SOTTOSTRUTTURA METALLICA
L13	SCALA IN ACCIAIO ZINCATO E VERNICIATO CON GABBIA DI PROTEZIONE
L14	SCALA IN ACCIAIO ZINCATO E VERNICIATO CON GABBIA DI PROTEZIONE E PIANEROTTOLO DI RIPOSO
L15	PANNELLI SANDWICH COMPOSTI DA RIVESTIMENTO ESTERNO PER COPERTURA CON GUAINA BITUMINOSA IN ACCIAIO PREVERNICIATO COLORE RAL CORPO IN ACCIAIO CON INTERPOSTO STRATO DI LANA DI ROCCIA
L15	CARTER IN ACCIAIO ZINCATO E VERNICIATO

ARREDI URBANI

A1	PANCHINA ERGONOMICA COMPLETA DI FIANCHI, BRACCIOLI E BARRA VERTICALE D'APPOGGIO, DIMENSIONI 220 X 75 CM.
A2	PANCA LINEARE IN CONGLOMERATO CEMENTIZIO CON SUPERFICIE SABBIATA E LUCIDATA SULLA PARTE DELLA SEDUTA
A3	PORTA BICICLETTE IN ACCIAIO ZINCATO A CALDO E VERNICIATO RAL
A4	CESTINO PORTARIFIUTI TONDO IN LAMIERA ZICATA, SUPPORTO SU PALO, DIMENSIONE: (100MM,ALTEZZA 400MM.

INFISSI

P1	CANCELLO ESTERNO 3.60x2.40 COMPOSTO DA STRUTTURA IN ACCIAIO ZINCATO E VERNICIATO E PANNELLI IN LAMIERA DI ACCIAIO MICROFORATA MOVIMENTAZIONE APERTURA A DUE ANTE MONREMATURE MANUALE CON SERRATURA DI SICUREZZA E CARATTERISTICHE ANTIINTRUSIONE CLASSE 2
P2	PORTA ESTERNA BLINDATA A 2 ANTE 1.60x2.20 IN ACCIAIO ZINCATO E VERNICIATO COMPOSTA DA STRUTTURA IN ACCIAIO ZINCATO E VERNICIATO E PANNELLI IN LAMIERA DI ACCIAIO MICROFORATA MOVIMENTAZIONE MANUALE CON SERRATURA DI SICUREZZA E CARATTERISTICHE ANTIINTRUSIONE CLASSE 2
P3	PORTA ESTERNA BLINDATA A 2 ANTE 1.60x2.20 IN ACCIAIO ZINCATO E VERNICIATO CON CARATTERISTICHE ANTIINTRUSIONE CLASSE 4 CERNIERE ANTIRIMOVIMENTO SERRATURA DI SICUREZZA , MANIGLIONE ANTIPANICO
P4	PORTA ESTERNA BLINDATA A 2 ANTE 2 x0x2.20 IN ACCIAIO ZINCATO E VERNICIATO CON CARATTERISTICHE ANTIINTRUSIONE CLASSE 4 CERNIERE ANTIRIMOVIMENTO ACCIAIO A PRIOVA DI FERRAGIONE SERRATURA DI SICUREZZA , MANIGLIONE ANTIPANICO
P5	PORTA ESTERNA BLINDATA A 1 ANTA 1.20x2.20 IN ACCIAIO ZINCATO E VERNICIATO ANTIINTRUSIONE CLASSE 4, GRIGLIA DI VENTILAZIONE, SERRATURA DI SICUREZZA , MANIGLIONE ANTIPANICO
P6	PORTA ESTERNA BLINDATA A 2 ANTE 1.20x2.20 IN ACCIAIO ZINCATO E VERNICIATO ANTIINTRUSIONE CLASSE 4, SERRATURA DI SICUREZZA , MANIGLIONE ANTIPANICO
P7	PORTA ESTERNA BLINDATA A 1 ANTA 0.80x2.20 IN ACCIAIO ZINCATO E VERNICIATO ANTIINTRUSIONE CLASSE 4, SERRATURA DI SICUREZZA , MANIGLIONE ANTIPANICO
P8	PORTA ESTERNA BLINDATA A 1 ANTA 0.80x2.20 IN ACCIAIO ZINCATO E VERNICIATO ANTIINTRUSIONE CLASSE 4, SERRATURA DI SICUREZZA , MANIGLIONE ANTIPANICO
P9	PORTA ESTERNA BLINDATA A 1 ANTA 1.20x2.20 IN ACCIAIO ZINCATO E VERNICIATO ANTIINTRUSIONE CLASSE 4, SERRATURA DI SICUREZZA , MANIGLIONE ANTIPANICO
P9*	COMBINATA BAI-REI TIGAD CAR REI 120 SPECIFICHE REI 120
P10	PORTA INTERNA 1 ANTA 0.80x2.20 IN ALLUMINIO VERNICIATO E SERRATURA A CHIAVE
P11	PORTA INTERNA 1 ANTA 0.90x2.20 IN ALLUMINIO VERNICIATO MANIGLONE ANTIPANICO A DOPPIA MANIGLIA
P11	SENZA MANIGLIONE ANTIPANICO
P12	PORTA INTERNA REI 120 A 2 ANTE 0x0x2.20 IN ACCIAIO ZINCATO E VERNICIATO, SERRATURA DI SICUREZZA E CHIAVI, MANIGLIONE ANTIPANICO
P13	PORTA INTERNA REI 120 A 1 ANTA 1.20x2.20 IN ACCIAIO ZINCATO E VERNICIATO, SERRATURA DI SICUREZZA E CHIAVI, MANIGLIONE ANTIPANICO
P14	PORTAESTERNA REI 120 A 1 ANTA 1.20x2.20 IN GRIGLIATO METALLICO TIPO KELLER E TELAIO IN ACCIAIO ZINCATO EVERNICIATO
P15	PORTA INTERNA 1 ANTA 0.70x2.20 IN ALLUMINIO VERNICIATO E SERRATURA A CHIAVE
F1	FINESTRA A VASISTAS IN ALLUMINIO A TAGLIO TERMICO E VETROCAMERA STRATIFICATO - PROTEZIONE DA INTRUSIONE DA LAMIERA MICROFORATA IN ACCIAIO ZINCATO E VERNICIATO
F2	FINESTRA A MASTRO IN ALLUMINIO A TAGLIO TERMICO E VETROCAMERA STRATIFICATO - PROTEZIONE DA INTRUSIONE DA LAMIERA MICROFORATA IN ACCIAIO ZINCATO E VERNICIATO
F3	FINESTRA A MASTRO IN ALLUMINIO A TAGLIO TERMICO E VETROCAMERA STRATIFICATO - PROTEZIONE DA INTRUSIONE DA LAMIERA MICROFORATA IN ACCIAIO ZINCATO E VERNICIATO

LEGENDA MATERIALI SISTEMAZIONI ESTERNE

Sc1	SCIVOLO ACCESSO PIANO STRADA/MARCIAPIEDE IN PIETRA LOCALE BOCCIARDATA CON INSERIMENTO PAVIMENTAZIONE PER DISABILI VISIVI
Pr	FORMAZIONE E SEMINA PRATO CON MISCUGLIO DI SEMI SELEZIONATI SU ZOLLA DI TERRENO VEGETALE
Sc2	SCIVOLO ACCESSO PIANO STRADA/MARCIAPIEDE IN PIETRA LOCALE BOCCIARDATA

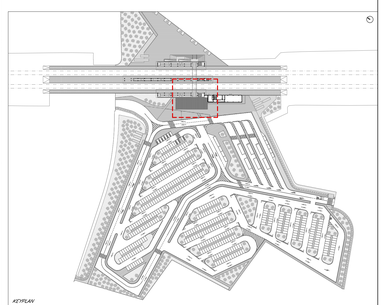

COMMITTENTE:

RFI RETE FERROVIARIA ITALIANA
GRUPPO FERROVIE DELLO STATO ITALIANE
DIREZIONE INVESTIMENTI
DIREZIONE PROGRAMMI INVESTIMENTI
DIRETTRICE SUD - PROGETTO ADRIATICA

DIREZIONE LAVORI:

ITALFERR GRUPPO FERROVIE DELLO STATO ITALIANE

APPALTATORE:

D'AGOSTINO COSTRUZIONI GENERALI

PROGETTAZIONE: MANDATARIA: pa MANDANTE: TECHNITAL HUB

PROGETTO ESECUTIVO

LINEA BARI-LECCE - RIASSETTO NODO DI BARI

TRATTA A SUD DI BARI

VARIANTE DI TRACCIATO TRA BARI C.LE E BARI TORRE A MARE

FV02 - STAZIONE EXECUTIVE

STRALCIO PIANTA QUOTA BANCHINA CON PERCORSI DI ORIENTAMENTO PER DISABILI VISIVI - TAV 1 DI 2

APPALTATORE	PROGETTAZIONE		SCALA:
Il Direttore Area Appalti Ing. Giuseppe Antonio Maria Carlo Ferrante	DIRETTORE DELLA PROGETTAZIONE Ing. MARCO RASIMELLI		1:50

COMMESSA/LOTTO	FASE	ENTE	TIPO DOC.	OPERA/DISCIPLINA	PROGR.	REV.
IA3S01	E	ZZ	PB	FV020B	001	C

Revis.	Descrizione	Redatto	Data	Verificato	Data	Approvato	Data	Autorizzato Data
A	Emissione esecutiva	D. Firmiano	15/04/2021	S. Matarazzo	16/04/2021	M. Rasimelli	21/04/2021	
B	Revisione per RI1 AQ5-PI-I-00000139	D. Firmiano	15/06/2021	S. Matarazzo	17/06/2021	M. Rasimelli	21/06/2021	
C	Revisione per RI1 AQ5-PI-I-00000939	D. Firmiano	28/12/2021	S. Matarazzo	30/12/2021	M. Rasimelli	03/01/2022	

File: IA3S01EZZPBFV020B001C.DWG

n. Elab.: