NOTA:

Per la regimentazione delle acque meteoriche , vedi elaborati specialistici.

Per l'illuminazione, vedi elaborati specialistici.

LEGENDA PERCORSI TATTILI LINGUAGGIO LVE

40 / 80	CODICE INDICATIVO PERCORSO
60 / 60	CODICE DI DIREZIONE RETTILINEA
60 / 60	CODICE DI PERCORSO VALICABILE
40 / 40	CODICE DI ATTENZIONE / SERVIZIO
40 / 40	CODICE DI ARRESTO PERICOLO - FASCIA GIALLA fascia parallela binario
60 / 60	CODICE DI ARRESTO PERICOLO - FASCIA GIALLA fascia perpendicolare binario
60 / 60	CODICE DI SVOLTA A CROCE O A "T"
60 / 60	CODICE DI SVOLTA OBBLIGATA A "L"
MTP	MAPPA TATTILE A PARETE
MTL	MAPPA TATTILE SU LEGGIO
MTB	MAPPA TATTILE DI BINARIO
MTW	MAPPA TATTILE BAGNO
TC	TARGHETTA SU CORRIMANO

NB: CONTRASTO CROMATICO CON LA PAVIMENTAZIONE DEL MARCIAPIEDE E SUL CIGLIO DI OGNI GRADINO. IL VALORE DEL CONTRASTO DI LUMINANZA NON DOVRA' ESSERE INFERIORE A 0.4.

DETTAGLIO A1
PARTICOLARE PANCA IN ACCIAIO INOX

SCALA 1:20

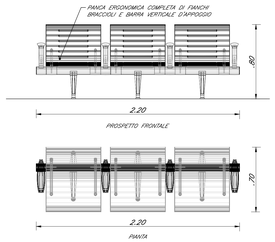

DETTAGLIO A4
CESTINO PORTARIFIUTI

SCALA 1:20

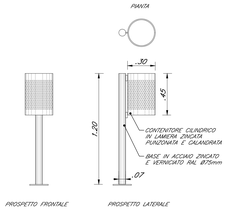

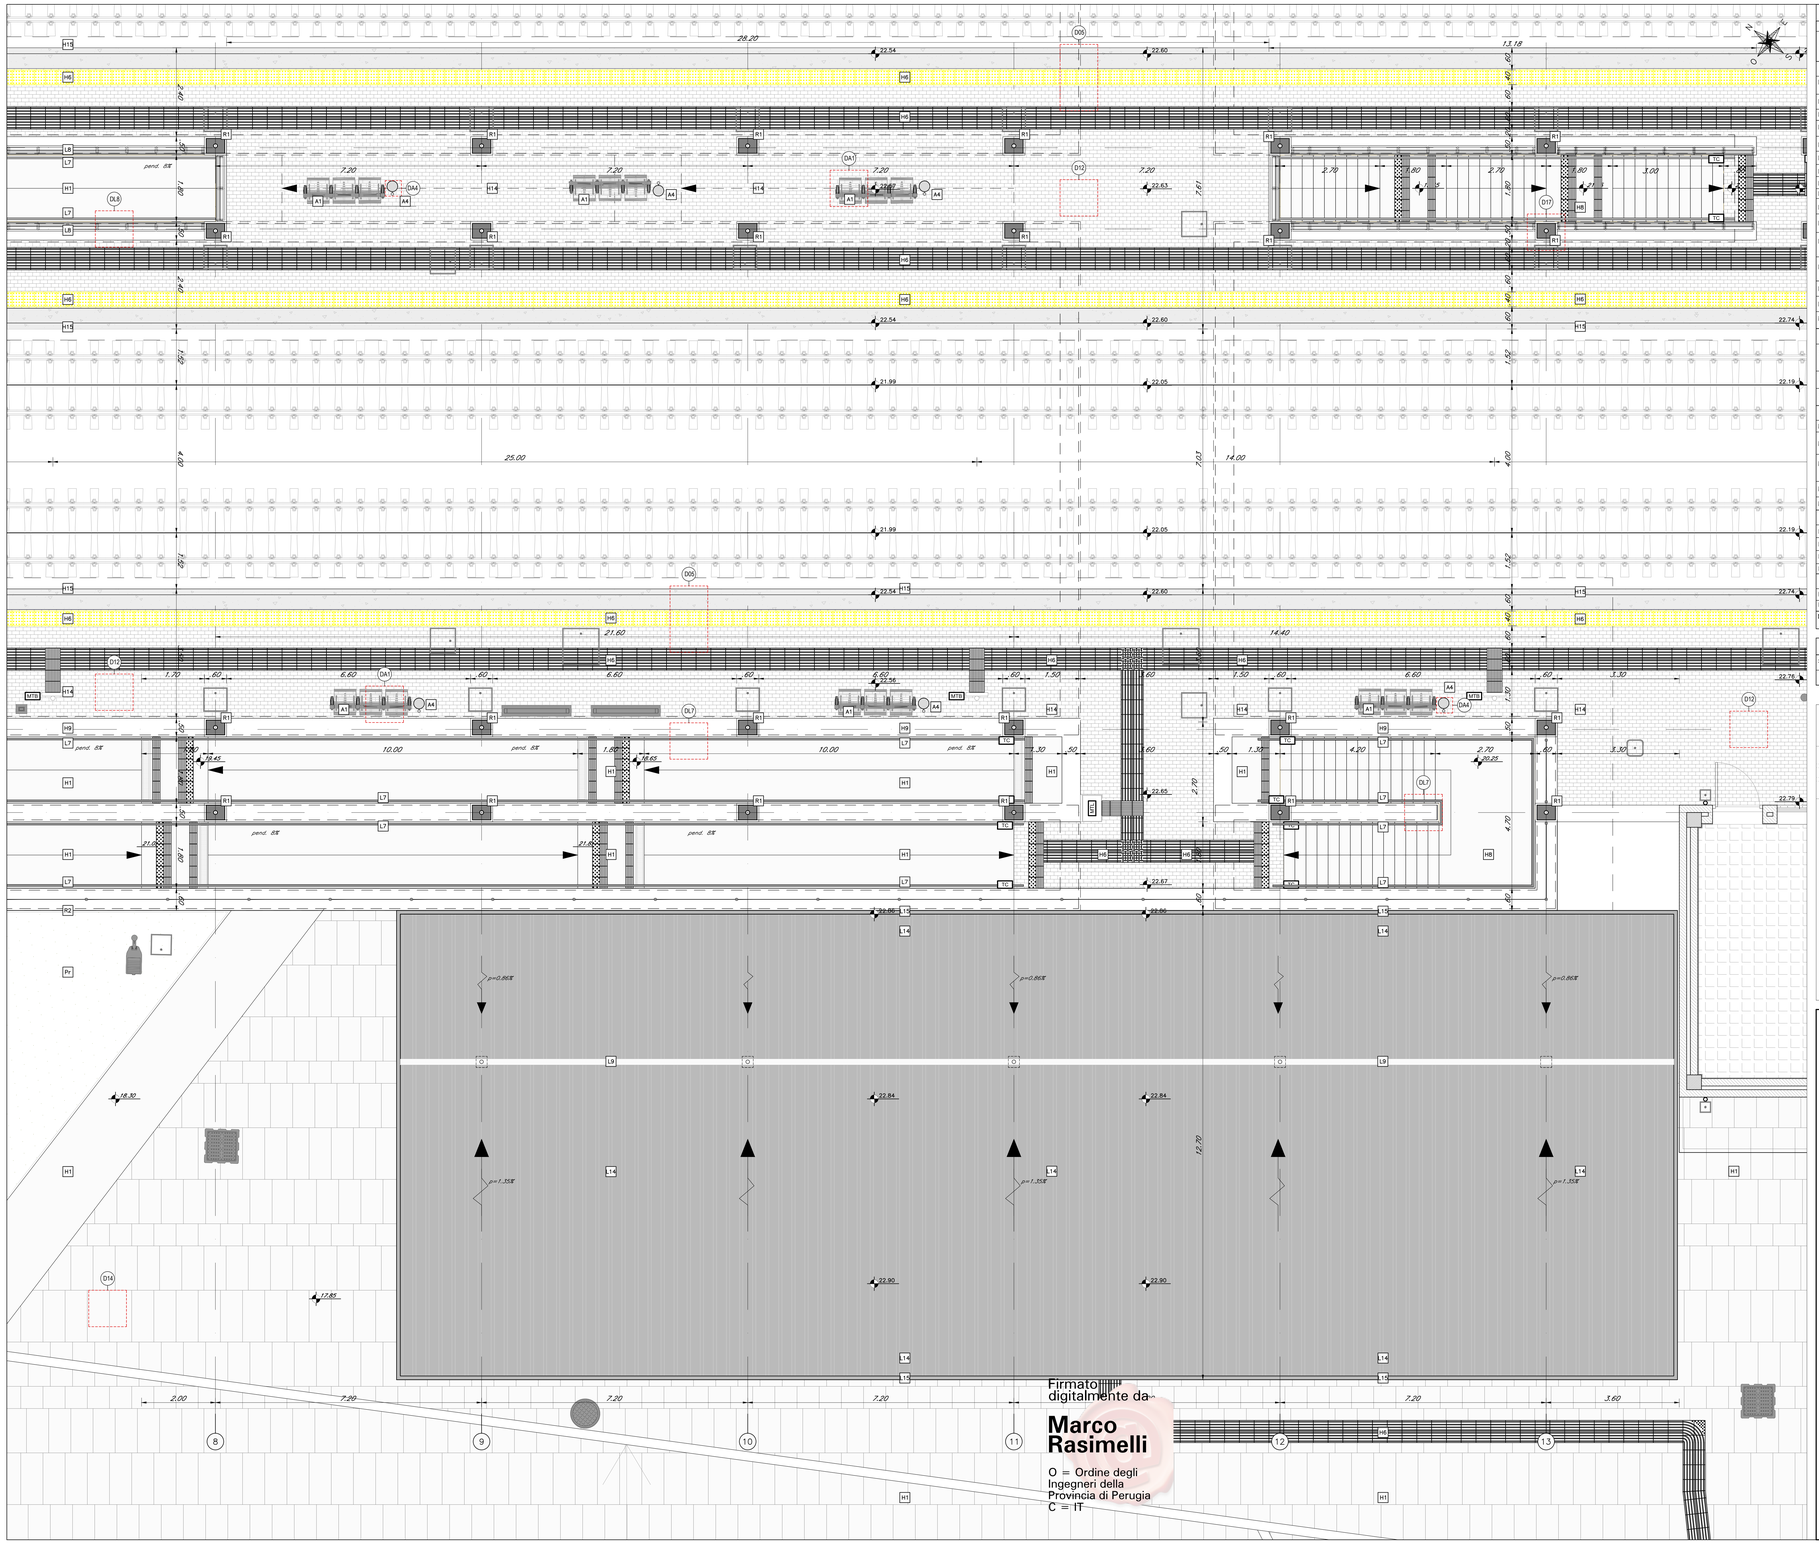

LEGENDA MATERIALI

ABACO INTERVENTI

h: ALTEZZA METÀ AMBIENTE
V : ALTEZZA VANO
A : PARETE
B : PARETE
V : PARETE
A : PARETE
SOFFITTO
mq SUPERFICIE
H : ALTEZZA INFISSO
T : TIPO INFISSO
REFERIMENTO DETTAGLIO

PAVIMENTAZIONI

H1	PAVIMENTO IN LASTRE DI PIETRA LOCALE TIPO "TRANI" BOCCIARDATA sp. 6 cm A DISEGNO - (NB: nel sottopiano e nella rampa sp. 3 cm)
H2	PAVIMENTAZIONE DRENANTE IN MASSELLI AUTOBLOCCANTI DI CLS FORATI DRENANTI
H3	PAVIMENTAZIONE IN ASFALTO DRENANTE
H4	PAVIMENTO IN MASSELLI AUTOBLOCCANTI ALLETTATI SU SABBIA
H5	PAVIMENTAZIONE STRADALE
H6	PAVIMENTAZIONE IN MATTONELLE DI GRES PORCELLANATO PER PERCORSI DIVERSI VEDIAI
H7	CORDOLO IN PIETRA LOCALE TIPO "TRANI" (cm10x25) E (cm20x25)
H8	GRADI E SOTTOGRADO SCALE IN PIETRA LOCALE TIPO "TRANI" sp 3cm CON TRATTAMENTO A BOCCIARDA
H9	COPERTINE E SOGLIE IN PIETRA LOCALE TIPO "TRANI" SP. 3cm
H10	IMPERMEABILIZZAZIONE PENDENZE CON DOPPIO STRATO DI GUAINA BITUMINOSA CON QUELLA ESTERNA ARDESIATA
H11	PAVIMENTO TECNICO SOPRALEVATO (PORTANZA 10.000 N/mq) COSTITUITO DA PANNELLI AVENTI SPESSORE DI 34 mm E dim 60x60cm SU STRUTTURE DI SOSTEGNO CON FINITURA SUPERIORE LAMINATO ANTISTATICA
H12	PAVIMENTO COPERTURA IN QUADROTTI DI CLS SU MASSETTO DELLE PENDENZE (MINIMO 1%) COMPRESI IL PARAPETTO (vedi dettagli) IMPERMEABILIZZAZIONE CON DOPPIA GUAINA BITUMINOSA, STRATO DI ISOLAMENTO IN POLISTIRENE, BARRIERA AL VAPORE
H13	PAVIMENTO IN PIASTRELLE SPECIALI AD ALTA COMPRESSIONE, IN CONGLOMERATO CEMENTIZIO E GRANAGLIA DI MATERIALE ANTISDRUCCIOLEVOLE sp3cm FISSATO SU CASSERI TIPO "GLLOC" PER VESPAIO AREATO
H14	PAVIMENTO IN MATTONELLE PRESSATE DI ASFALTO
H15	MURETTO PREFABBICATO MARCIAPIEDE FERROVIARIO
N.B.	IN TUTTE LE PAVIMENTAZIONI VIANNO PREVISTI I GIUNTI DI DILATAZIONE

FINITURA SOFFITTI

S1	INTONACO FORMATO DA INTONACO GREZZO CON MALTA FRE DI CALCE SPENTA E SABBIA VAGLIATA DI FIUME (1/3 DI CALCE SPENTA E 2/3 DI SABBIA) PER UNO SPESSORE MEDIO DI 2 cm DI MALTA PER STUCCHI - LEVIGATO E LUCIDATO E COMPLETATO CON COLLO DI PITTURAZIONE ECCAITTIVA A DUE RIPRESE CONTENENTE SOSTANZE FUNGICIDA-FUNGICIDE E BISMUTHO IPRIMER, DI BIOTOP/CHIO-A BASE ACQUOSA
S2	CONTROSOFFITTO IN LASTRA DI GESSO RIVESTITO sp. 15mm CARATTERISTICA REI 120
S3	CONTROSOFFITTO IN PANNELLI IN CARTONGESSO 60/60 cm SU SOTTOSTRUTTURA METALLICA

MURATURE PARTIZIONI VERTICALI

M2	MURATURA ESTERNA IN PANELLI PREFABBRICATI CONBENTA7i IN CLS SP 30 CM
M3	MURATURA ESTERNA IN PANELLI PREFABBRICATI CONBENTA7i IN CLS (SP 30 CM) STRATO ISOLANTE IN POLISTIRENE E MURATURA COSTITUITA DA BLOCCHI CAVI PREFABBRICATI IN CONGLOMERATO NORMALE DI CEMENTO VIBROCOMPRESSO LISCIATI E TRATTATI SU ENTRAMBE LE FACCE
M4	PARETE DIVISORIA ESTERNA AD ORDITURA METALLICA. RIVESTIMENTO PARETE ESTERNA IN LAMIERA GRECATA (SP 10/10) COSTITUITA DA PANNELLI IN ALLUMINIO PRE-VERNICIATO. RIVESTIMENTO INTERNO IN SINGOLO STRATO DI LASTRA IN GESSO RIVESTITO E DESIGORBIA. RIVESTIMENTO ESTERNO IN LAMIERA GRECATA
M5	MURATURA COSTITUITA DA BLOCCHI CAVI PREFABBRICATI IN CONGLOMERATO NORMALE DI CEMENTO VIBROCOMPRESSO LISCIATI E TRATTATI SU ENTRAMBE LE FACCE (SP 30 CM) COMPRESE ANCHE REI 120
M6	TRAMEZI INTERNI SPESSORE 10 CM RIFINITI IN PASTRELLES ED INTONACO

RIVESTIMENTI

R1	LASTRE DI PIETRA LOCALE TIPO "TRANI" sp 3cm A TAGLIO DI SEGA (dim 30x60cm A DISEGNO)
R2	LASTRE DI PIETRA LOCALE TIPO "TRANI" sp 3cm A TAGLIO DI SEGA (dim 30x60cm)
R3	PITTURA ACRILICA SEMIOPPIMENTE A PITTURE SUPERFICI IN C.A. A FACCIA VISTA
R4	TRATTAMENTO ANTIGRAFFITI

OPERE IN METALLO

L1	CARTER METALLICO RIV. PILASTRI IN ACCIAIO ZINCATO E VERNICIATO sp 8/10mm
L2	ZOCCOLINO IN CARTER DI ACCIAIO INOX h= 16cm sp 8/10mm
L3	CONTROSOFFITTO METALLICO COMPOSTO DA PANNELLI IN LAMIERA STIRATA IN ACCIAIO ZINCATO E VERNICIATO sp mm 2 mm E SOTTOSTRUTTURA METALLICA
L4	PARETE VERTICALE COMPOSTA DA SOTTOSTRUTTURA METALLICA, PANNELLI IN ACCIAIO ZINCATO E VERNICIATO ALL'ESTERNO E ALL'INTERNO PANNELLI IN ACCIAIO TIPO CORTEN - sp 40 40cm
L5	RECINZIONE METALLICA IN FILERIO ZINCATO A CALDO E VERNICIATO CON MONTANTI SCATOLARI H=2.00m
L6	CORRIMANO SCALINATE CON MONTANTI SAGOMATI E DOPPI TUBOLARI Ø 50mm IN ACCIAIO INOX
L7	CORRIMANO RAMPE E SCALE IN DOPPI TUBOLARI Ø40mm IN ACCIAIO INOX
L8	PARAPETTO BANCHINE CON MONTANTI SAGOMATI, TONDINI ORIZZONTALI E TUBOLARI Ø50mm IN ACCIAIO INOX
L9	CANALETTA METALLICA RACCOLTA ACQUE METEORICHE
L10	PANNELLI ALTOPORTANTI IN ACCIAIO TIPO CORTEN
L11	CORRIGIANTI IN ALLUMINIO PER PAVIMENTI E RIVESTIMENTI IN PIETRA O INTONACO * A PAVIMENTO ** A PARETE ED A SOFFITTO
L12	CANALETTA IMPIANTISTICA LUMINOSA / SONORA IN LAMIERA MICROFORATA IN ACCIAIO ZINCATO E VERNICIATO E SOTTOSTRUTTURA METALLICA
L13	SCALA IN ACCIAIO ZINCATO E VERNICIATO CON GABBIA DI PROTEZIONE
L13A	SCALA IN ACCIAIO ZINCATO E VERNICIATO CON GABBIA DI PROTEZIONE PANNELLI TIPO LO RIPOSO
L14	PANNELLI SANDWICH PREFABBRICATI PER COPERTURA CON PANNELLI SANDWICH COMPOSTI DA ACCIAIO PRE-VERNICIATO COLORE BIANCO-GRIGIO, CON INTERPOSTO STRATO DI LANA DI ROCCIA
L15	CARTER IN ACCIAIO ZINCATO E VERNICIATO

ARREDI URBANI

A1	PANCHINA ERGONOMICA COMPLETA DI FIANCHI, BRACCIOLI E BARRA VERTICALE D'APPOGGIO, DIMENSIONI 220 X 70 CM
A2	PANCA LINEARE IN CONGLOMERATO CEMENTIZIO CON SUPERFICIE SABBIATA E LUCIDATA SULLA PARTE DELLA SEDUTA
A3	PORTA BICICLETTE IN ACCIAIO ZINCATO A CALDO E VERNICIATO RAL
A4	CESTINO PORTARIFIUTI TONDO IN LAMIERA ZICATA, SUPPORTO SU PALO, DIMENSIONE: (1000MM) ALTEZZA 400MM.

INFISSI

P1	CANCELLO ESTERNO: 3 BIAN AD COMPOSTO DA STRUTTURA IN ACCIAIO ZINCATO E VERNICIATO CON PANNELLI IN LAMIERA ZINCATA E VERNICIATA E PARTE FISSA E APERTURA A DUE ANTE MOVIMENTAZIONE MANUALE CON SERRATURA DI SICUREZZA E CARATTERISTICHE ANTIINTRUSIONE CLASSE 2
P2	PORTA ESTERNA BLINDATA A 2 ANTE: 2 BIAN AD COMPOSTO DA STRUTTURA IN ACCIAIO ZINCATO E VERNICIATO E PANNELLI IN LAMIERA ZINCATA E VERNICIATA, ISOLAMENTO ACUSTICO-TERMICO A BASE ACQUOSA MOVIMENTAZIONE MANUALE CON SERRATURA DI SICUREZZA E CARATTERISTICHE ANTIINTRUSIONE CLASSE 2
P3	PORTA ESTERNA BLINDATA A 2 ANTE: 2 BIAN AD IN ACCIAIO ZINCATO E VERNICIATO CON CARATTERISTICHE ANTIINTRUSIONE CLASSE 4 CORNICE ANTIATTRITO, SERRATURA DI SICUREZZA, MANIGLIONE ANTIPANICO
P4	PORTA ESTERNA BLINDATA A 2 ANTE: 2 BIAN AD IN ACCIAIO ZINCATO E VERNICIATO CON CARATTERISTICHE ANTIINTRUSIONE CLASSE 4 CORNICE ANTIATTRITO, ACCIAO A PRONA DI FERRACADORE, SERRATURA DI SICUREZZA, MANIGLIONE ANTIPANICO
P5	PORTA ESTERNA BLINDATA A 2 ANTE: 2 BIAN AD IN ACCIAIO ZINCATO E VERNICIATO CON CARATTERISTICHE ANTIINTRUSIONE CLASSE 4, GRIGLIA DI VENTILAZIONE, SERRATURA DI SICUREZZA, MANIGLIONE ANTIPANICO
P6	PORTA ESTERNA BLINDATA A 2 ANTE: 1 BIAN AD IN ACCIAIO ZINCATO E VERNICIATO CON CARATTERISTICHE ANTIINTRUSIONE CLASSE 4, SERRATURA DI SICUREZZA, MANIGLIONE ANTIPANICO
P7	PORTA ESTERNA BLINDATA A 2 ANTE: 1 BIAN AD IN ACCIAIO ZINCATO E VERNICIATO ANTIINTRUSIONE CLASSE 4, SERRATURA DI SICUREZZA, MANIGLIONE ANTIPANICO
P8	PORTA ESTERNA BLINDATA A 1 ANTA 1 BIAN AD IN ACCIAIO ZINCATO E VERNICIATO ANTIINTRUSIONE CLASSE 4, SERRATURA DI SICUREZZA, MANIGLIONE ANTIPANICO
P9	PORTA ESTERNA BLINDATA A 1 ANTA 1 BIAN AD IN ACCIAIO ZINCATO E VERNICIATO ANTIINTRUSIONE CLASSE 4, SERRATURA DI SICUREZZA, MANIGLIONE ANTIPANICO CONSENTITA SIA NEL TIGLIO CHE NELLE SPECIONATURE
P10	PORTA INTERNA 1 ANTA 0.90x2.20 IN ALLUMINIO VERNICIATO E SERRATURA A CHIAVE
P9*	PORTA INTERNA 1 ANTA 0.90x2.20 IN ALLUMINIO VERNICIATO MANIGLONE ANTIPANICO E SERRATURA A CHIAVE
P11*	SENZA MANIGLIONE ANTIPANICO
P12	PORTA INTERNA REI 120 A 2 ANTE ASSIMETRICHE 1.90x2.20 IN ACCIAIO ZINCATO E VERNICIATO, SERRATURA DI SICUREZZA E CHIAVI, MANIGLIONE ANTIPANICO
P13	PORTA INTERNA REI 120 A 1 ANTA 1.20x2.20 IN ACCIAIO ZINCATO E VERNICIATO, SERRATURA DI SICUREZZA E CHIAVI, MANIGLIONE ANTIPANICO
P14	PORTAMETEORITE REI 120 A 1 ANTA 1.20x2.20 IN GRIGLIATO METALLICO TIPO KELLER E TELAIO IN ACCIAIO ZINCATO EVERNICIATO
P15	PORTA INTERNA 1 ANTA 0.70x2.20 IN ALLUMINIO VERNICIATO E SERRATURA A CHIAVA
F1	FINESTRA A VASISTAS IN ALLUMINIO A TAGLIO TERMICO E VETROCAMERA
F2	FINESTRA A WASISTAS IN ALLUMINIO A TAGLIO TERMICO E VETROCAMERA STRATIFICATO
F3	FINESTRA A WASTRO IN ALLUMINIO A TAGLIO TERMICO E VETROCAMERA STRATIFICATO - PROTEZIONE DA INTRUSIONE DA LAMIERA MICROFORATA IN ACCIAIO ZINCATO E VERNICIATO
	FINESTRA A WASTRO IN ALLUMINIO A TAGLIO TERMICO E VETROCAMERA STRATIFICATO - PROTEZIONE DA INTRUSIONE DA LAMIERA MICROFORATA IN ACCIAIO ZINCATO E VERNICIATO

N.B. : - TUTTI I CIGLI DI VERNICIATURA VERRANNO EFFETTUATI SECONDO CIRCOLARE FS xxx
- TUTTI I MANCORRENTI DELLE SCALE E RAMPE INTERNE ALLE STAZIONI/FERMATE SARANNO DOTATI DI MANICOTTI TATTILI PER DISABILI VISIVI

LEGENDA MATERIALI SISTEMAZIONI ESTERNE

Sc1	SCIVOLO ACCESSO PIANO STRADA/MARCIAPIEDE IN PIETRA LOCALE BOCCIARDATA A DISEGNO - PAVIMENTAZIONE PER DISABILI VISIVI
Sc2	SCIVOLO ACCESSO PIANO STRADA/MARCIAPIEDE IN PIETRA LOCALE BOCCIARDATA
Pr	FORMAZIONE E SEMINA PRATO CON MISCUGLIO DI SEMI SELEZIONATI SU ZOLLA DI TERRENO VEGETALE

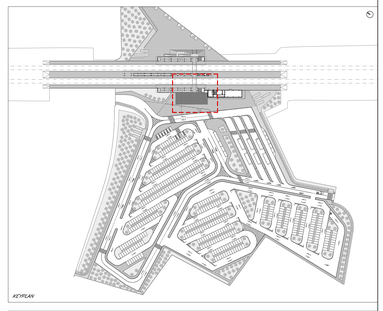

COMMITTENTE:

RFI RETE FERROVIARIA ITALIANA
GRUPPO FERROVIE DELLO STATO ITALIANE
DIREZIONE INVESTIMENTI
DIREZIONE PROGRAMMI INVESTIMENTI
DIRETTRICE SUD - PROGETTO ADRIATICA

DIREZIONE LAVORI:

ITALFERR GRUPPO FERROVIE DELLO STATO ITALIANE

APPALTATORE:

D'AGOSTINO COSTRUZIONI GENERALI

PROGETTAZIONE: MANDATARIA rpa MANDANTE TECHNITAL HUB

PROGETTO ESECUTIVO

LINEA BARI-LECCE - RIASSETTO NODO DI BARI

TRATTA A SUD DI BARI

VARIANTE DI TRACCIATO TRA BARI C.LE E BARI TORRE A MARE

FV02 - STAZIONE EXECUTIVE

STRALCIO PIANTA QUOTA BANCHINA CON PERCORSI DI ORIENTAMENTO PER DISABILI VISIVI - TAV 2 DI 2

APPALTATORE	PROGETTAZIONE		SCALA:
DIRETTORE TECNICO Ing. Giuseppe Antonio D'AGOSTINO	DIRETTORE DELLA PROGETTAZIONE Ing. MARCO RASIMELLI		1:50

COMMESSA LOTTO	FASE	ENTE	TIPO DOC.	OPERA/DISCIPLINA	PROGR.	REV.
IA3S 01	E	ZZ	PB	FV02 0B	002	C

Revis.	Descrizione	Redatto	Data	Verificato	Data	Approvato	Data	Autorizzato Data
A	Emissione esecutiva	D. Firmiardi	15/04/2021	S. Materazzo	16/04/2021	M. Rasimelli	21/04/2021	
B	Revisione per RdV IA3S-RV-E0000012B	D. Firmiardi	15/09/2021	S. Materazzo	17/09/2021	M. Rasimelli	21/09/2021	
C	Revisione per RdV IA3S-RV-E0000020B	D. Firmiardi	28/12/2021	S. Materazzo	30/12/2021	M. Rasimelli	03/01/2022	

File: IA3S01EZZPBFV02 0B002C.DWG n. Elab.:

Firmato digitalmente da
Marco Rasimelli
O = Ordine degli Ingegneri della Provincia di Perugia
C = IT